




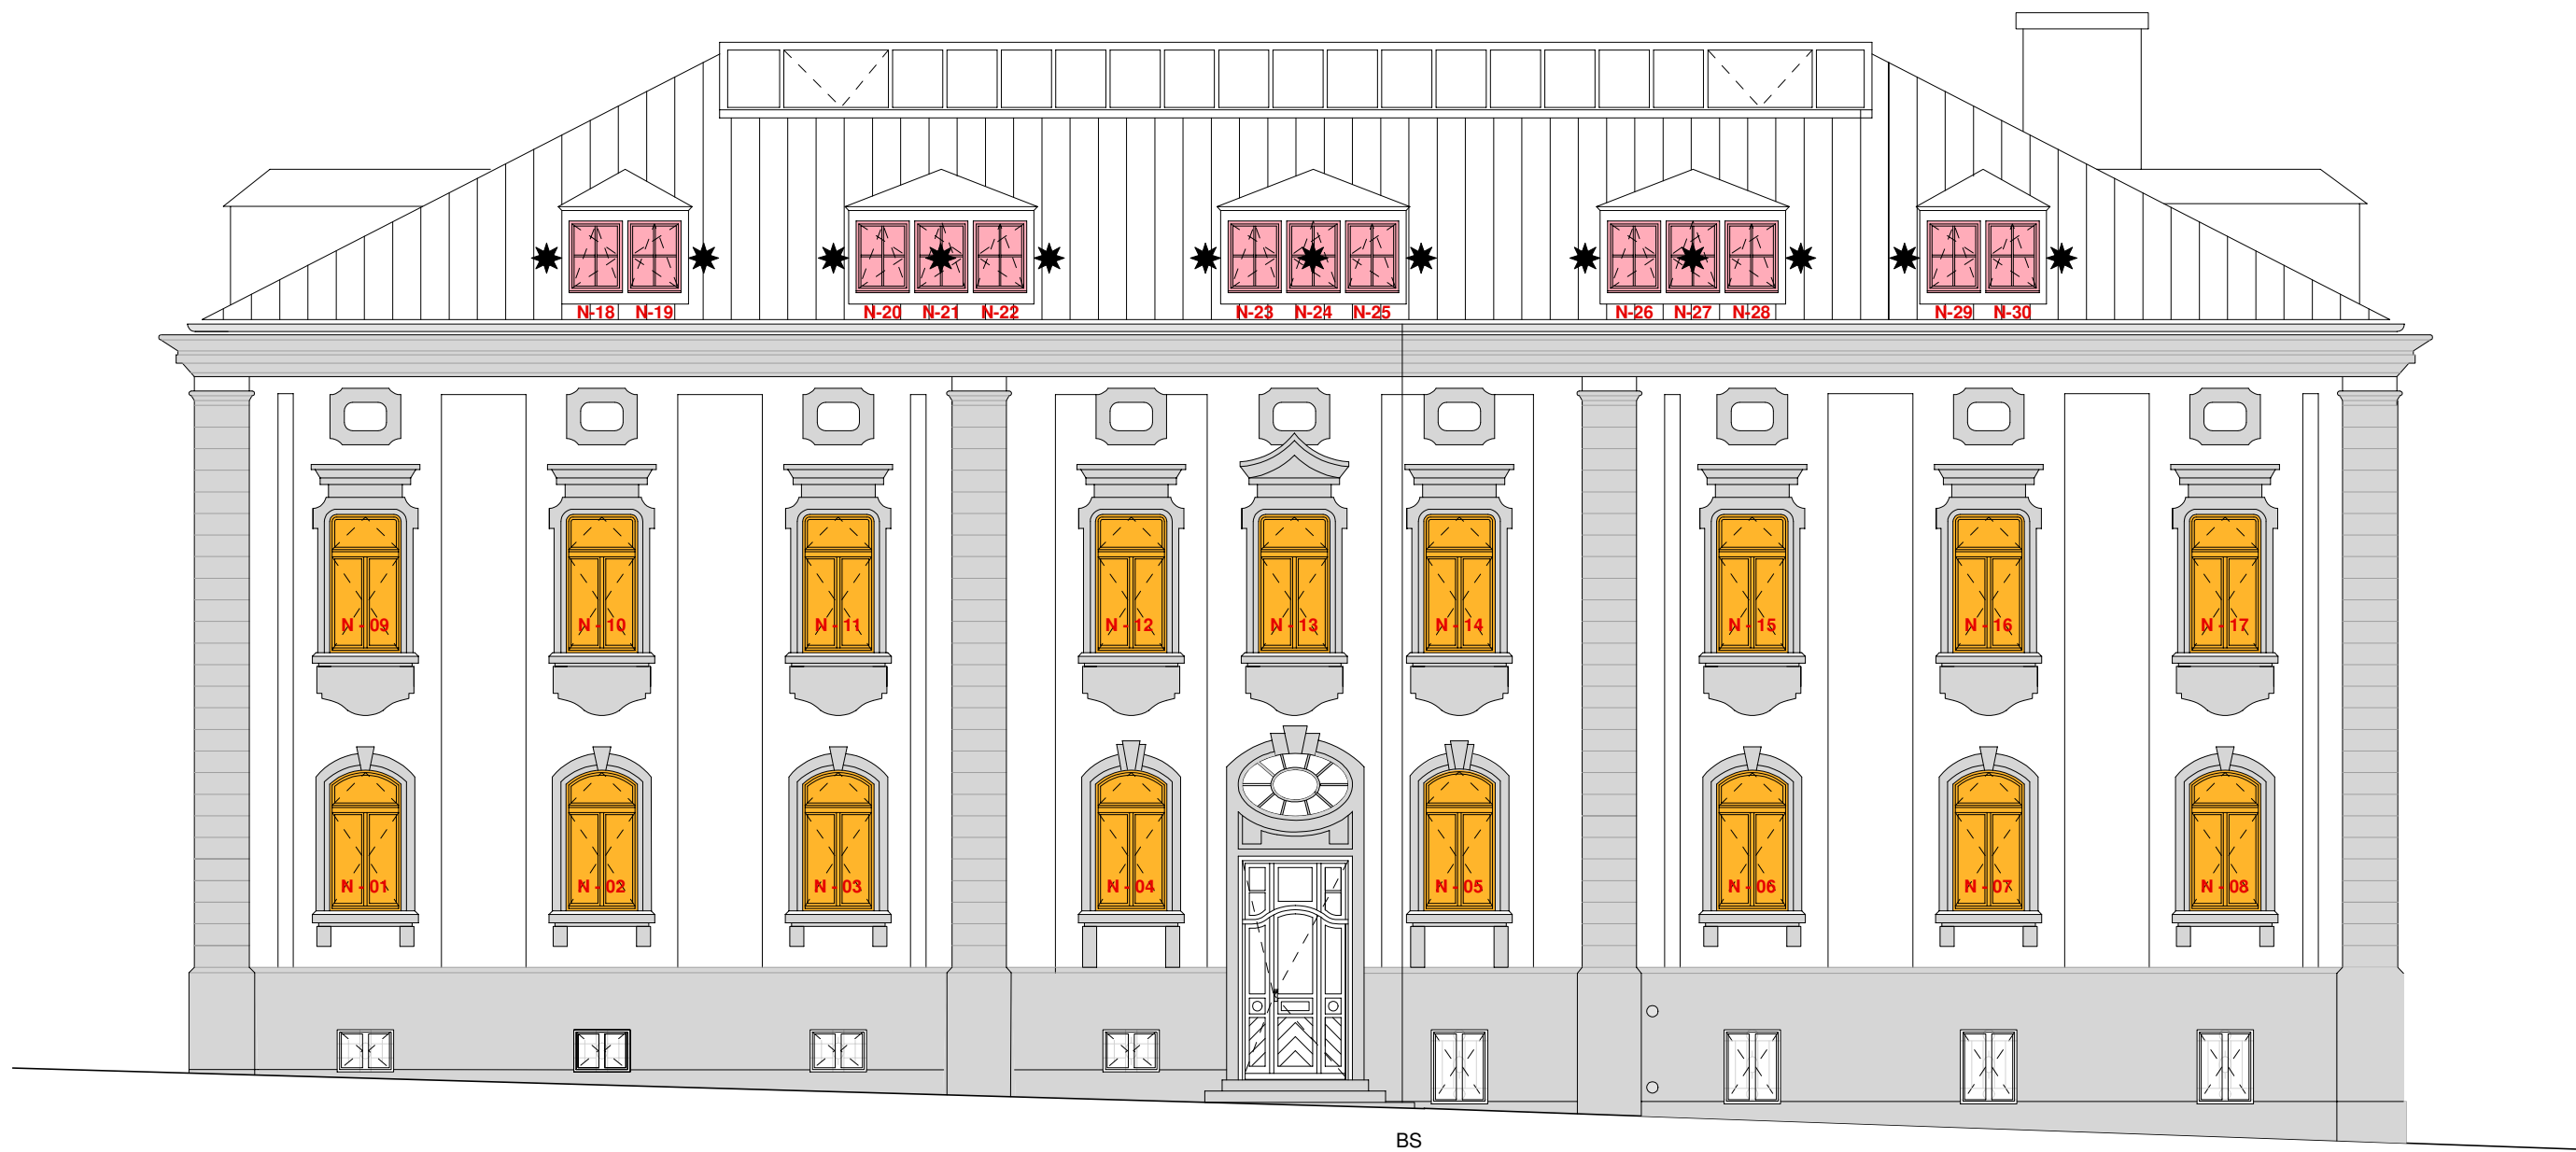


ANSICHT VON NORDEN

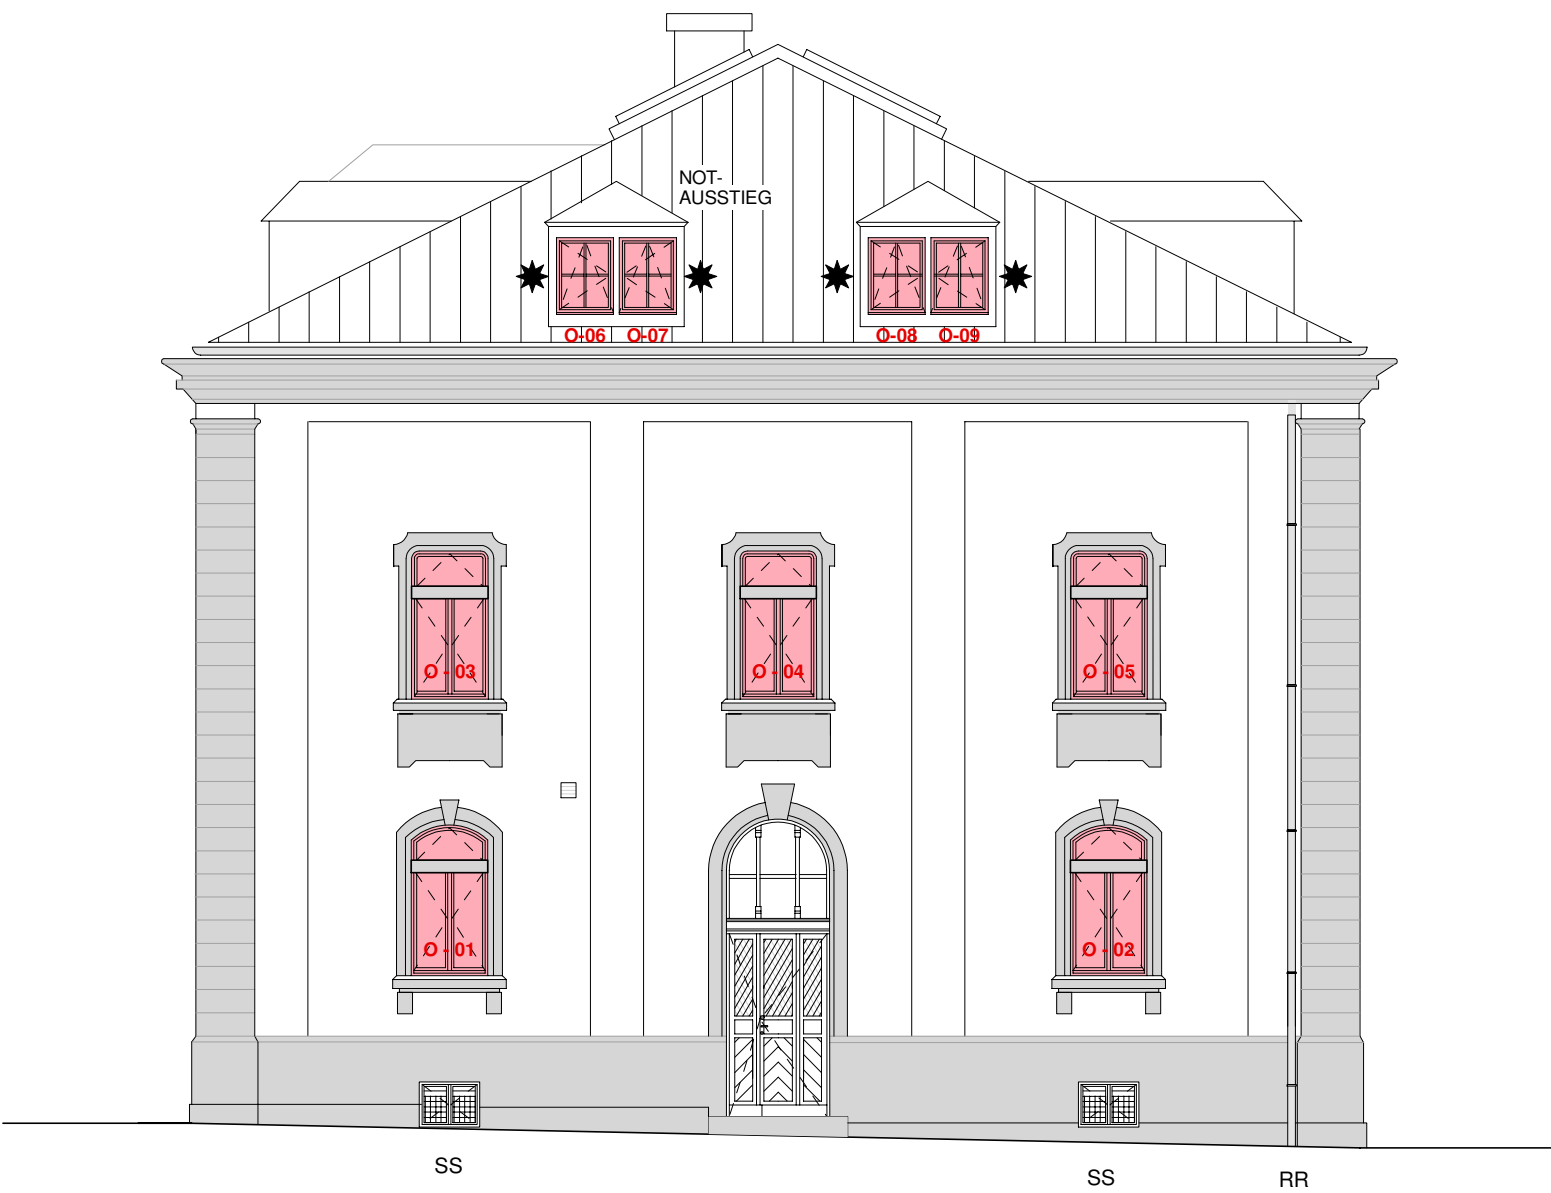

ANSICHT VON OSTEN

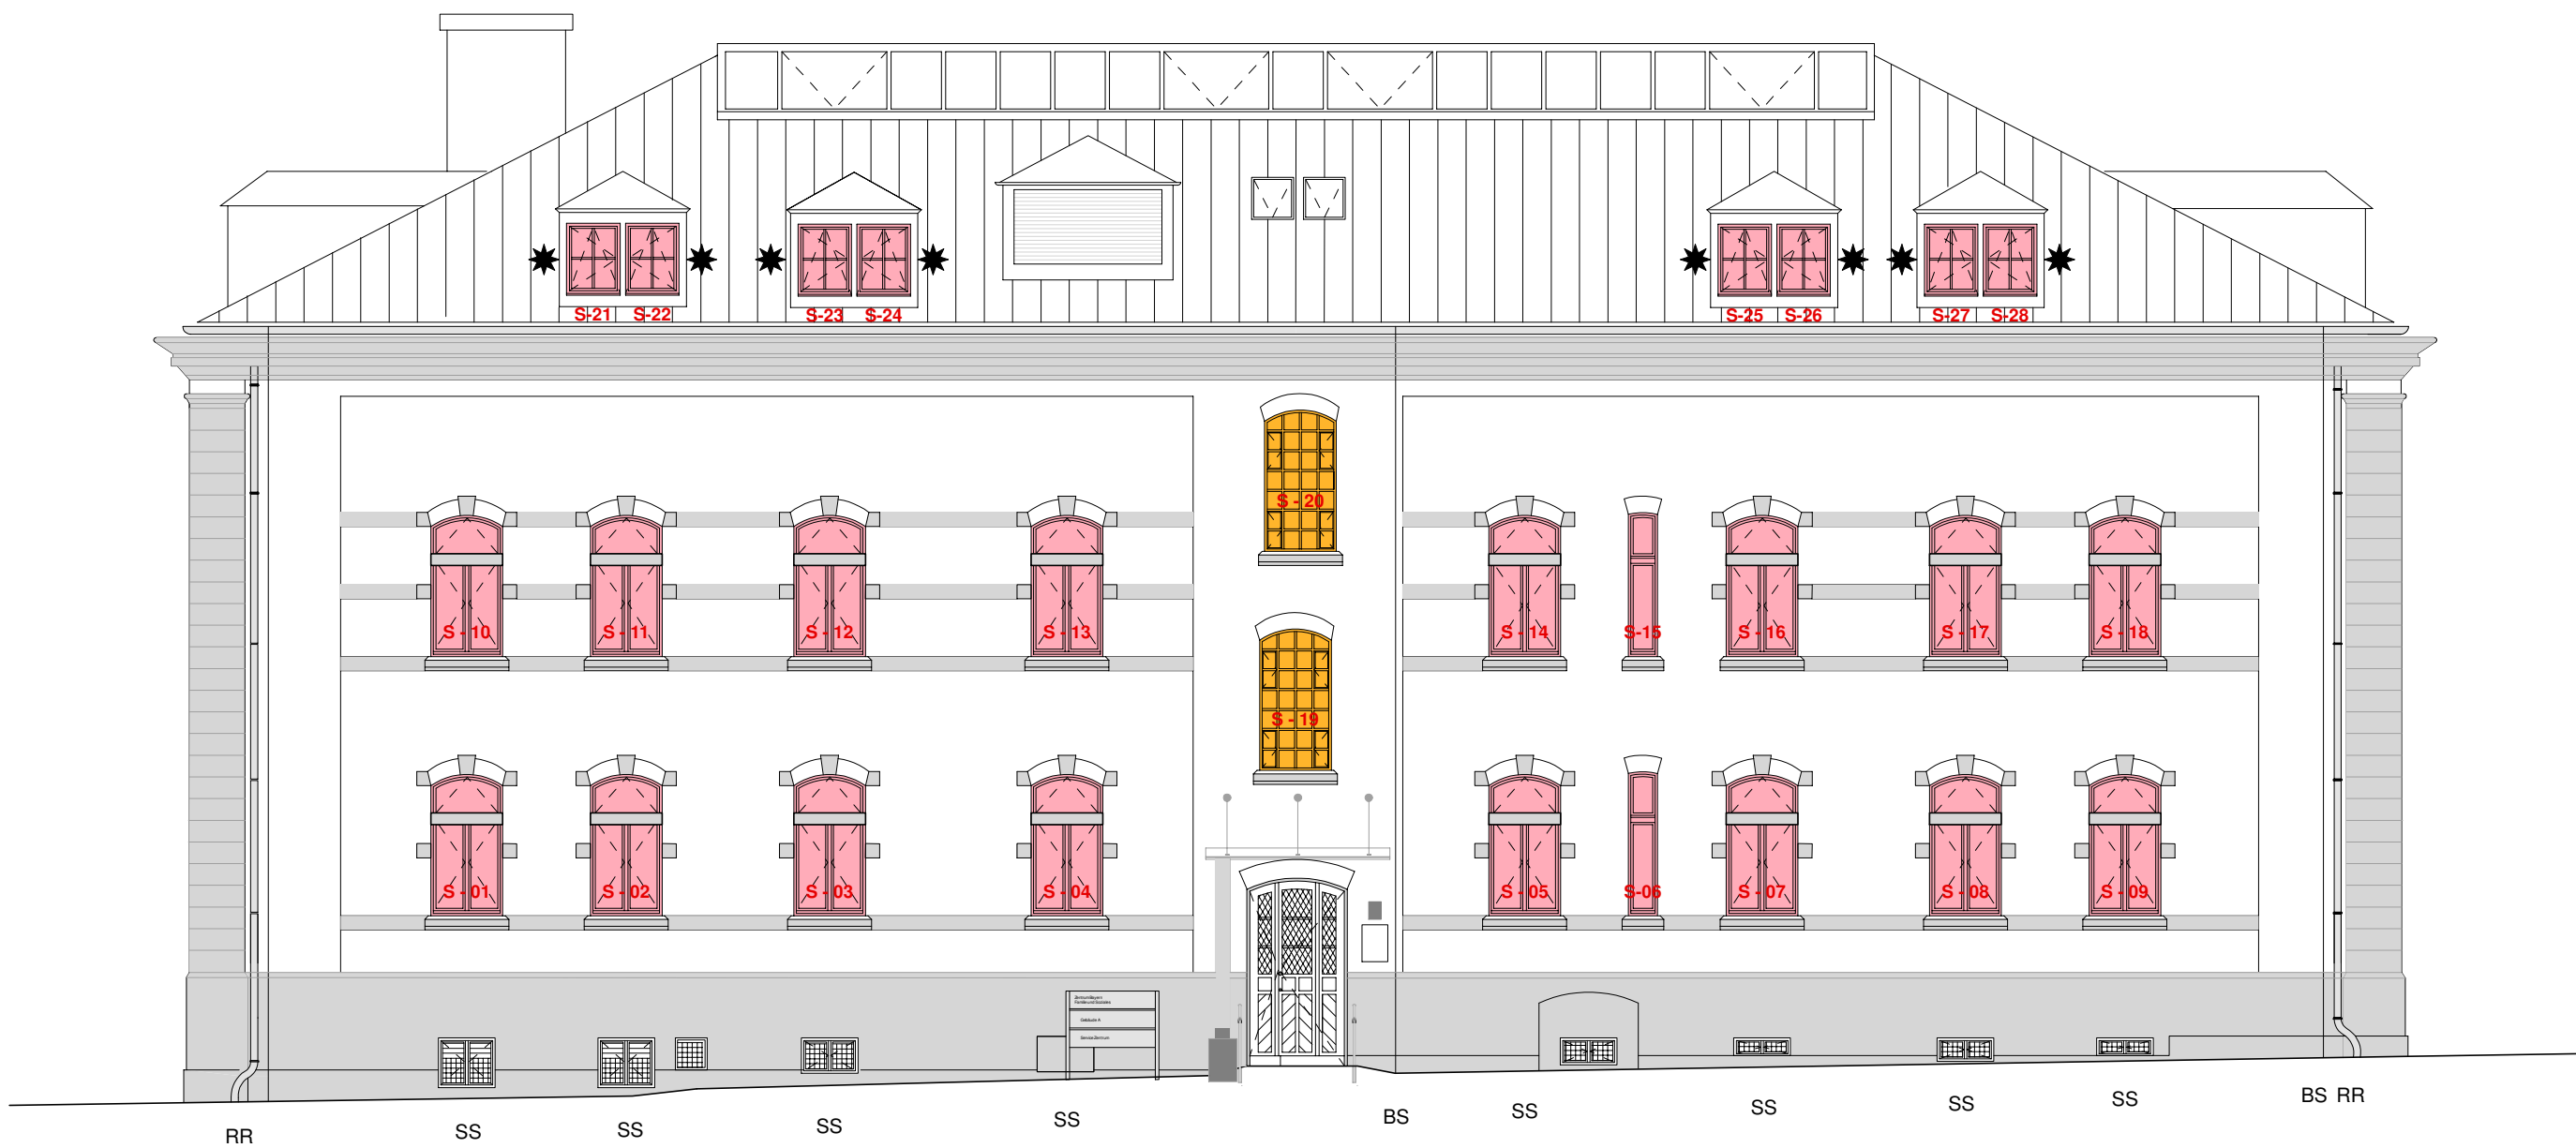

ANSICHT VON SÜDEN

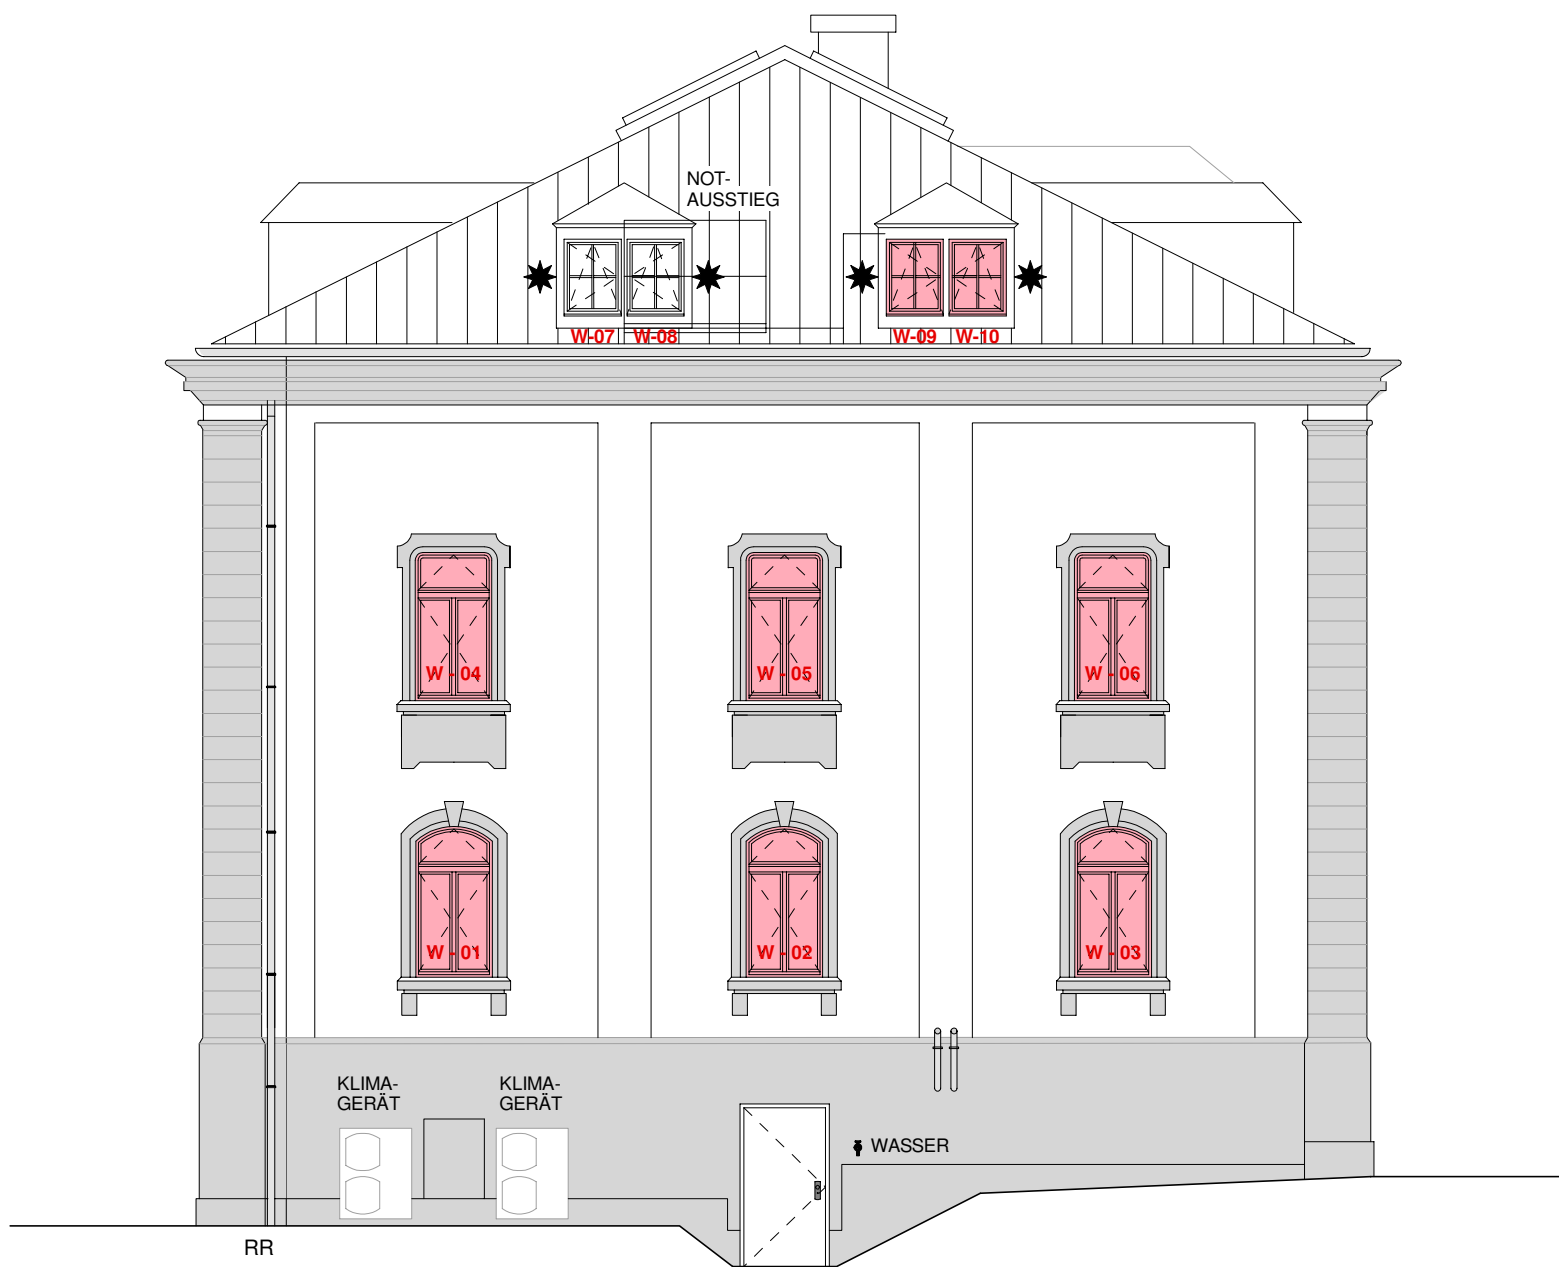

ANSICHT VON WESTEN

SANIERUNG

AUSTAUSCH

Alle mit einem Stern gekennzeichneten Fenster wurden im Jahr 1999 erstellt

Alle nicht gekennzeichneten Fenster wurden gem. Denkmalatlas im Jahr 1896 - 97 erstellt

FREISTAAT BAYERN
FREISTAAT BAYERN STAATLICHES BAUAMT BAYREUTH
WILHELMINENSTRASSE 2, 95444 BAYREUTH, TEL.: 0921 606-05, FAX: 0921 606-3810, E-MAIL: poststelle@stbabb.bayern.de



FENSTERANIERUNG

GEB. A, GEB. B, GEB. E

ZENTRUM BAYERN FÜR FAMILIE UND SOZIALES
HEGELSTRASSE 2, 95447 BAYREUTH

GEBÄUDE A

P3

ANSICHTEN NORDEN, SÜDEN, OSTEN, WESTEN

PLANUNTERLAGE

ÜBERSICHTSPLAN GEPLANTE MASSNAHMEN

M 1:100

KAP./TITEL
1020/70101

GEZ. VON
PAR / KI

GEZ. AM
29.07.2025

STAND
12.11.2025

PLOT.DATUM
29.07.2025

SONSTIGES
-


MASSN.-NR.
10301 D 0013

FDH LIEGENSCHAFTS-NR.
1839

PROJEKTDEFINITION
B42H.D1030100.13

ARCHITEKT

FACHPLANER

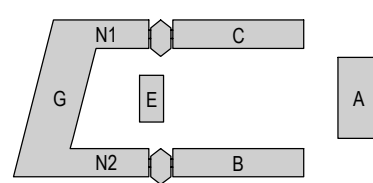LAGEPLAN


GRUNDBESITZ-
VERWALTENDE
STELLE

ZBFS BAYREUTH

DATUM, UNTERSCHRIFT

NUTZENDE STELLE

ZBFS BAYREUTH

DATUM, UNTERSCHRIFT

VERANTWORTUNG
NACH ART. 73 BAYBO

STAATLICHES BAUAMT BAYREUTH

DATUM, UNTERSCHRIFT

PRÜFUNG

STAATLICHES BAUAMT BAYREUTH

DATUM, UNTERSCHRIFT

BAUFACHLICHE
GENEHMIGUNG
UND FESTSETZUNG

REGIERUNG

DATUM, UNTERSCHRIFT

DATEI
P3_10301D0013_A_AN_A_Übersichtsplan_geplante_Massnahmen

MINISTERIUM

DATUM, UNTERSCHRIFT

PLANNR./INDEX
4.001