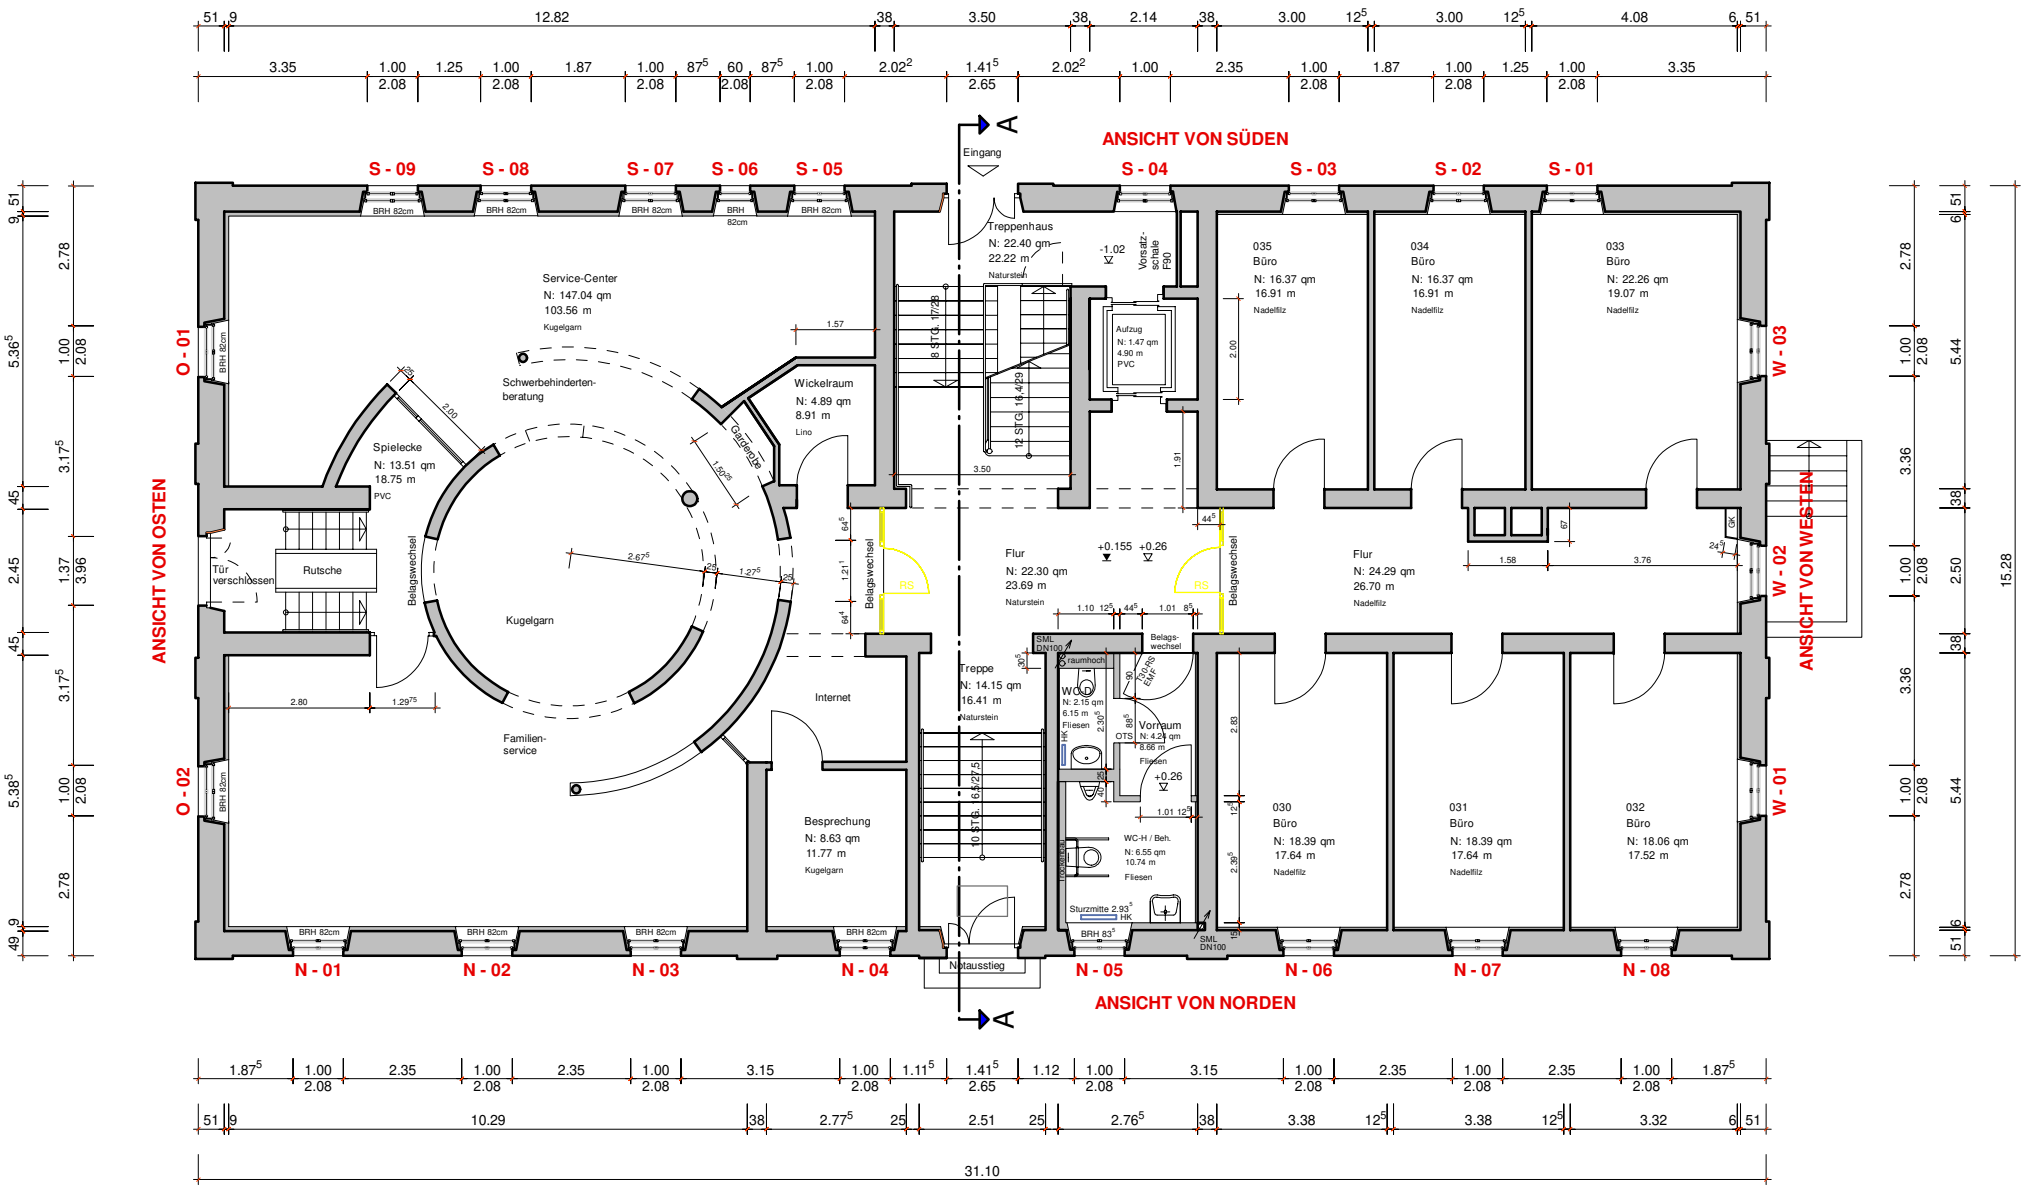

GEBÄUDE A
GRUNDRISS ERDGESCHOSS - M 1/150