


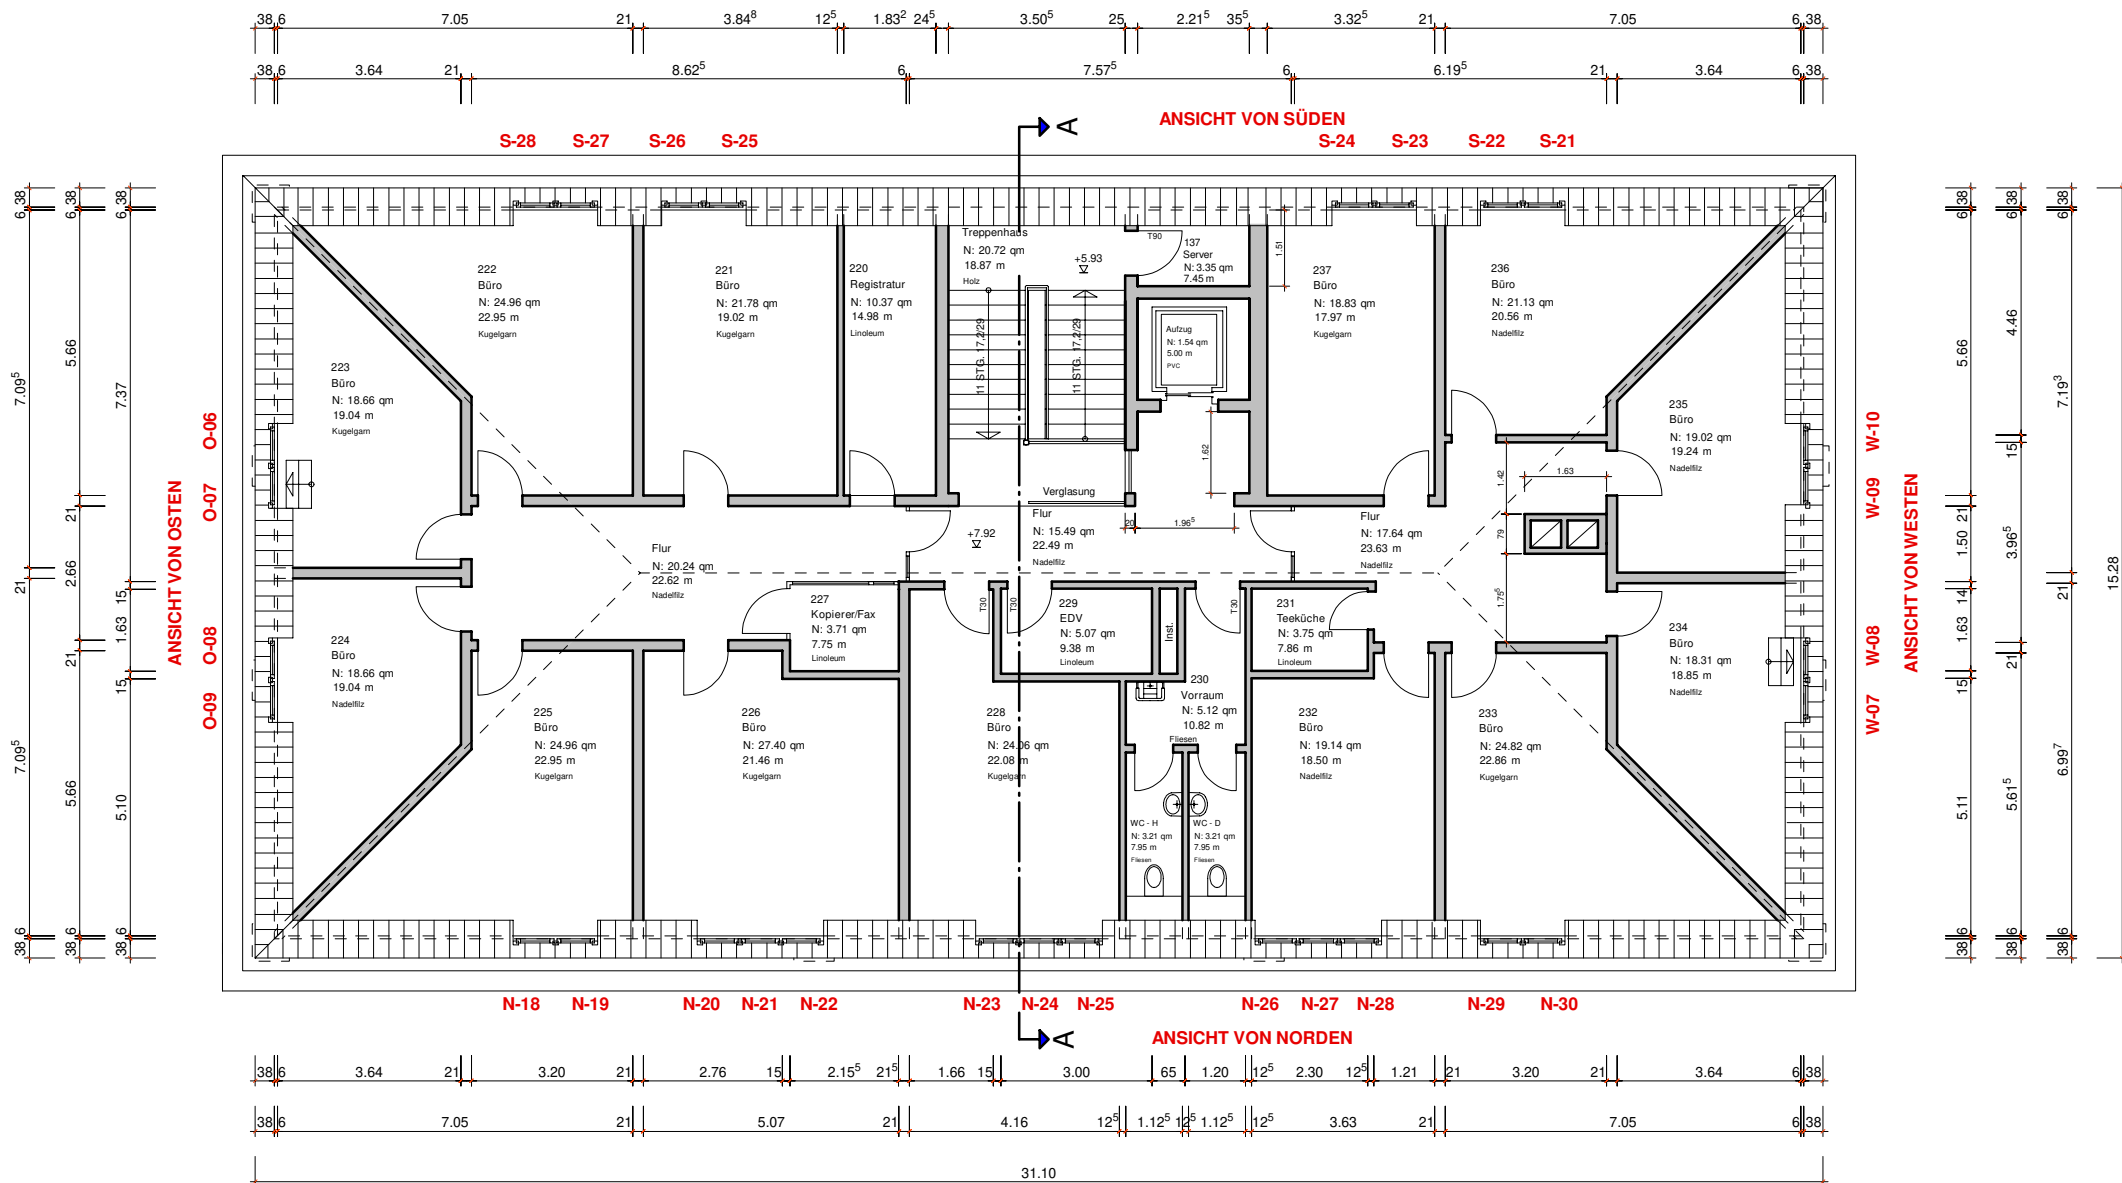

GEBÄUDE A
GRUNDRISS DACHGESCHOSS - M 1/150