


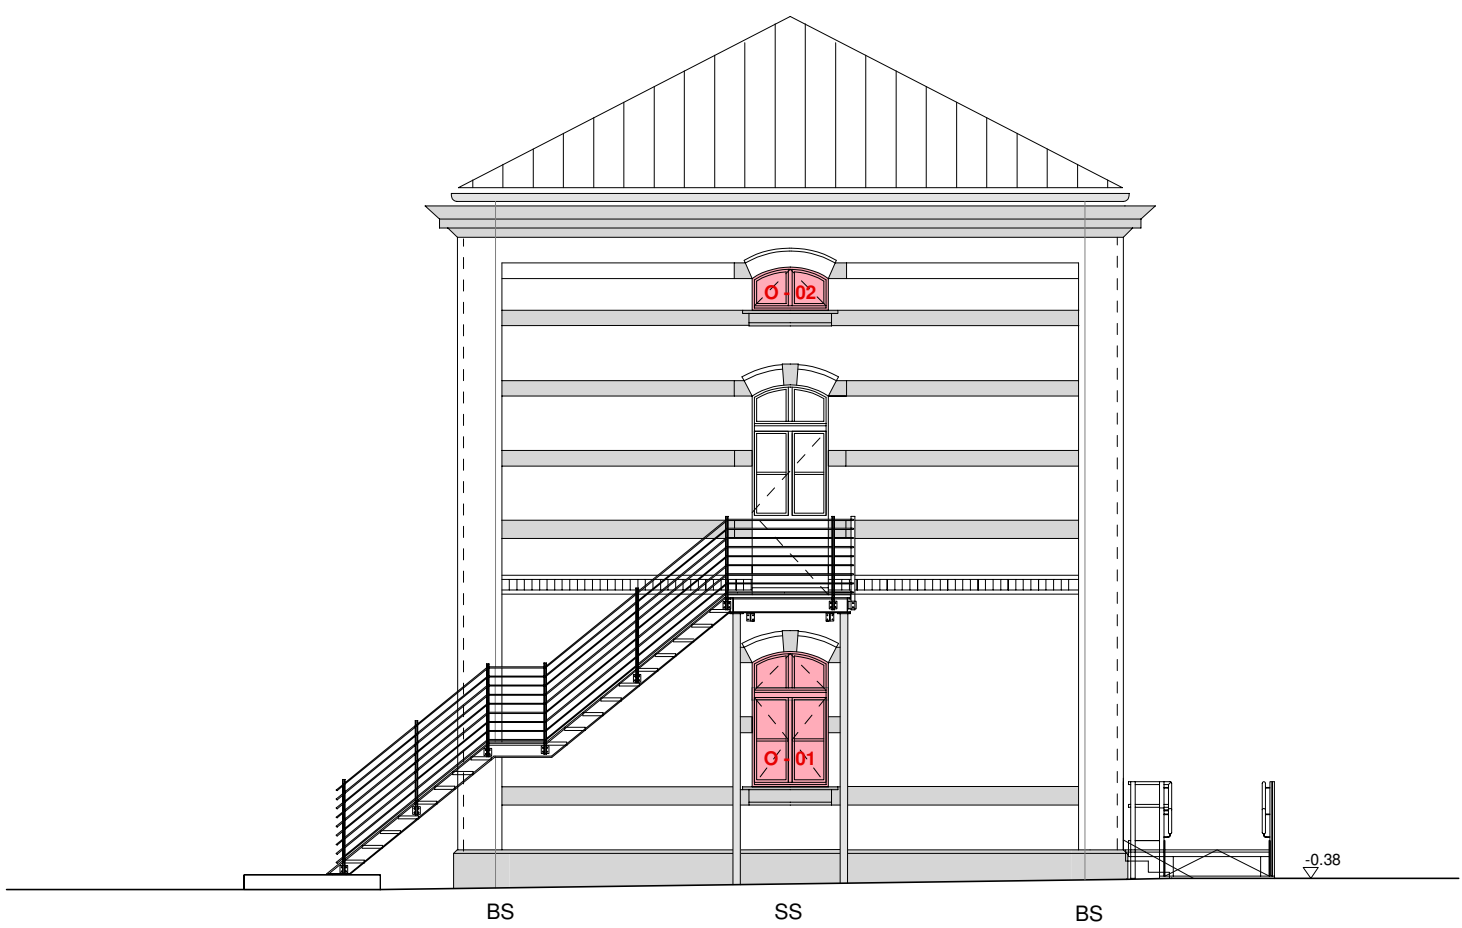


ANSICHT VON NORDEN



ANSICHT VON OSTEN



ANSICHT VON SÜDEN

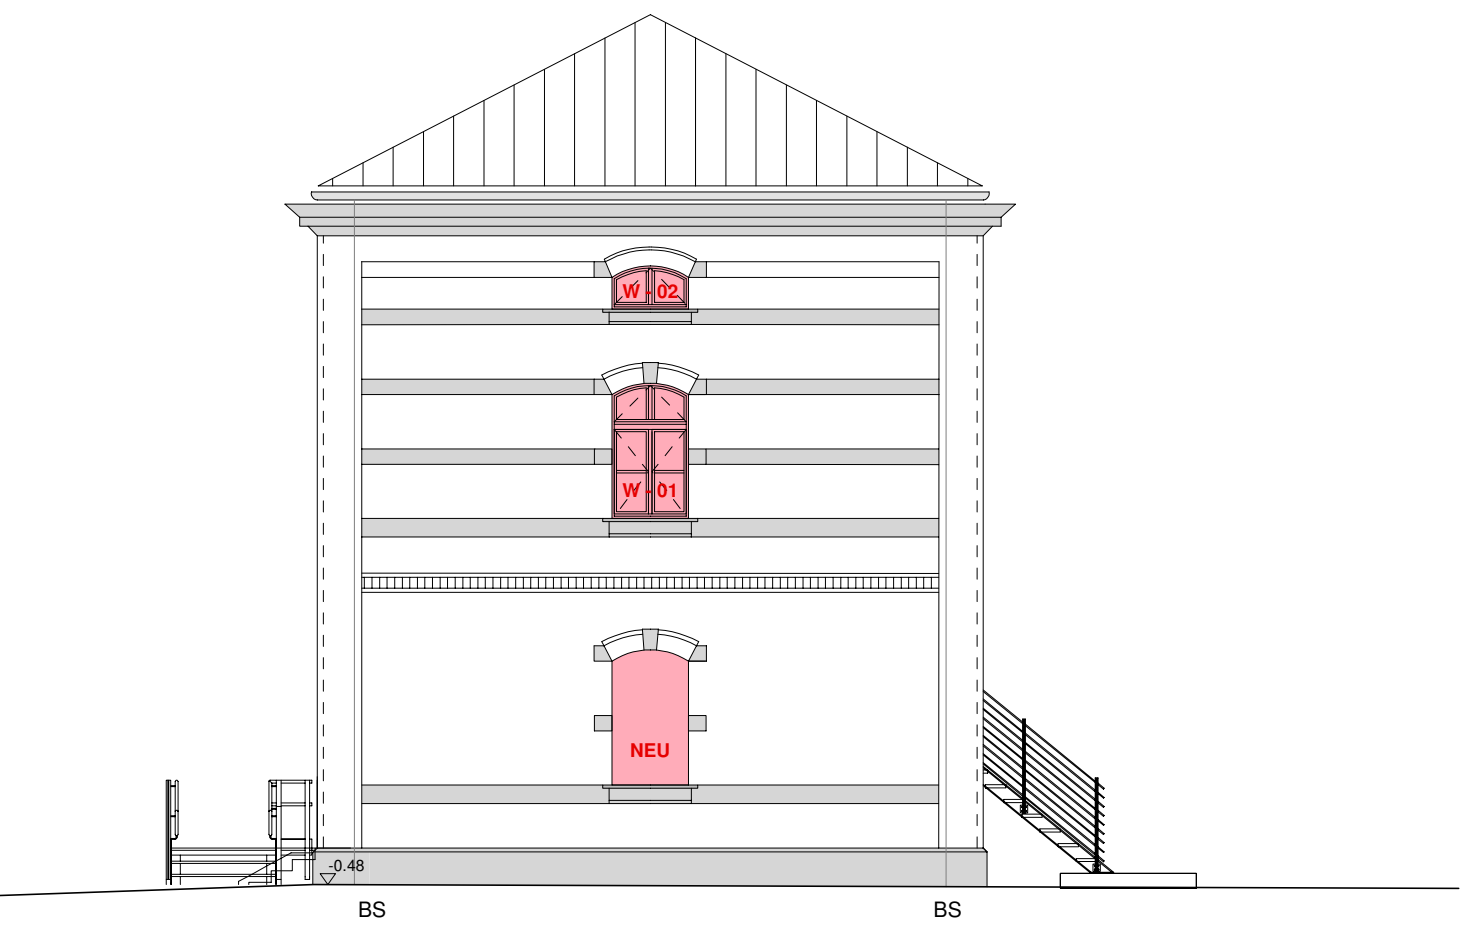

ANSICHT VON WESTEN

SANIERUNG

AUSTAUSCH

Alle Fenster im Gebäude E wurden gem. Denkmalatlas im Jahr 1896 - 97 erstellt

FREISTAAT BAYERN

FREISTAAT BAYERN STAATLICHES BAUAMT BAYREUTH

WILHELMINENSTRASSE 2, 95444 BAYREUTH, TEL.: 0921 606-05, FAX: 0921 606-3810, E-MAIL: poststelle@stbapt.bayern.de

FENSTERSANIERUNG

GEB. A, GEB. B, GEB. E

ZENTRUM BAYERN FÜR FAMILIE UND SOZIALES

HEGELSTRASSE 2, 95447 BAYREUTH

GEBÄUDE E

ANSICHTEN NORDEN, SÜDEN, OSTEN, WESTEN

ÜBERSICHTSPLAN GEPLANTE MASSNAHMEN

P3

PLANUNTERLAGE

M 1:100

KAP./TITEL	GEZ. VON	GEZ. AM	STAND	PLOT.DATUM	SONSTIGES
1020/70101	PAR / KI	29.07.2025	12.11.2025	29.07.2025	
MASSN.-NR.	FDH LIEGENSCHAFTS-NR.		PROJEKTDEFINITION		
10301 D 0013	1839		B42H.D1030100.13		

ARCHITEKT

FACHPLANER

LAGEPLAN

GRUNDBESITZ-
VERWALTENDE
STELLE

ZBFS BAYREUTH

DATUM, UNTERSCHRIFT

NUTZENDE STELLE

ZBFS BAYREUTH

DATUM, UNTERSCHRIFT

VERANTWORTUNG
NACH ART. 73 BAYBO

STAATLICHES BAUAMT BAYREUTH

DATUM, UNTERSCHRIFT

PRÜFUNG

STAATLICHES BAUAMT BAYREUTH

DATUM, UNTERSCHRIFT

BAUFACHLICHE
GENEHMIGUNG
UND FESTSETZUNG

REGIERUNG

DATUM, UNTERSCHRIFT

MINISTERIUM

DATUM, UNTERSCHRIFT

DATEI

P3_10301D0013_A_AN_E_Übersichtsplan_geplante_Massnahmen

PLANNR./INDEX

4.003