


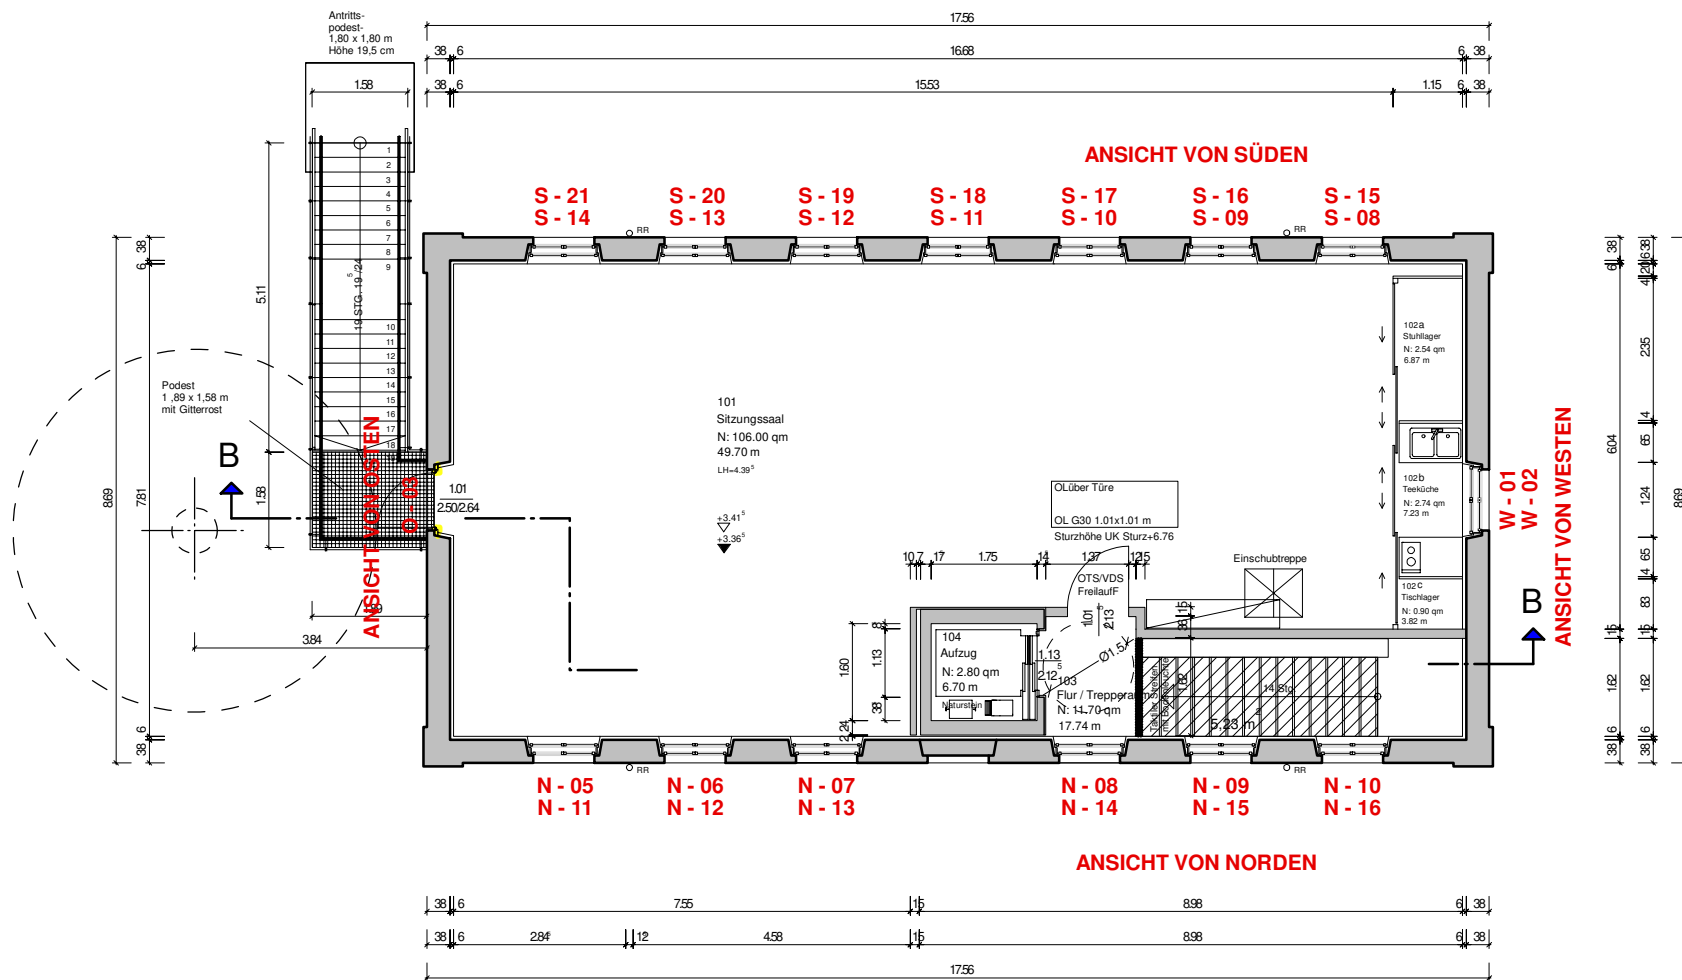

GEBÄUDE E  
GRUNDRSS OBERGESCHOSS - M 1/125