

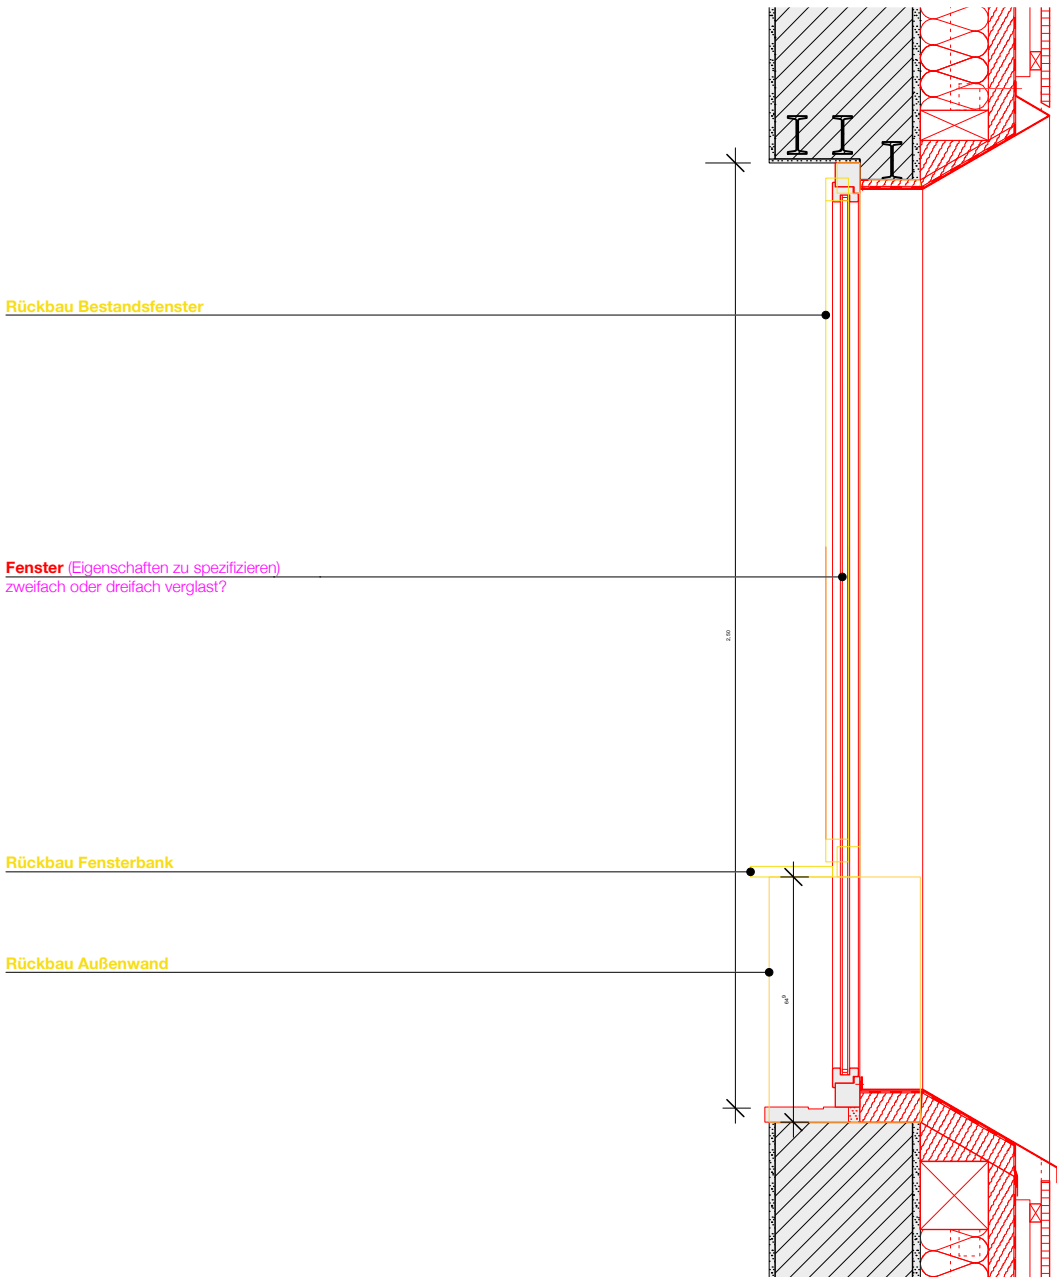


Fenster SF Treppenraum

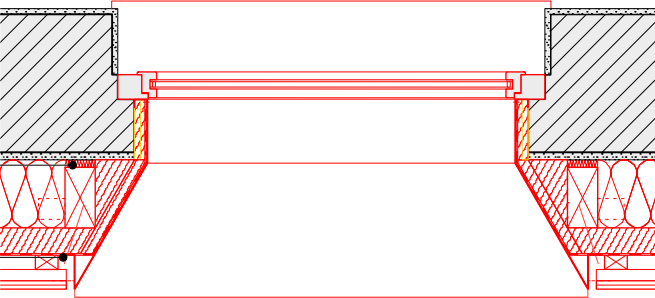

Weiche Holzfaserdämmung
Hohlraum hinter Ständer mit Dämmung ausstopfen
um Gefach für Einblasdämmung zu schließen

Fixierung Fensterlaibungselement
an Stiel (Lage auf Plattenoberfläche markiert)

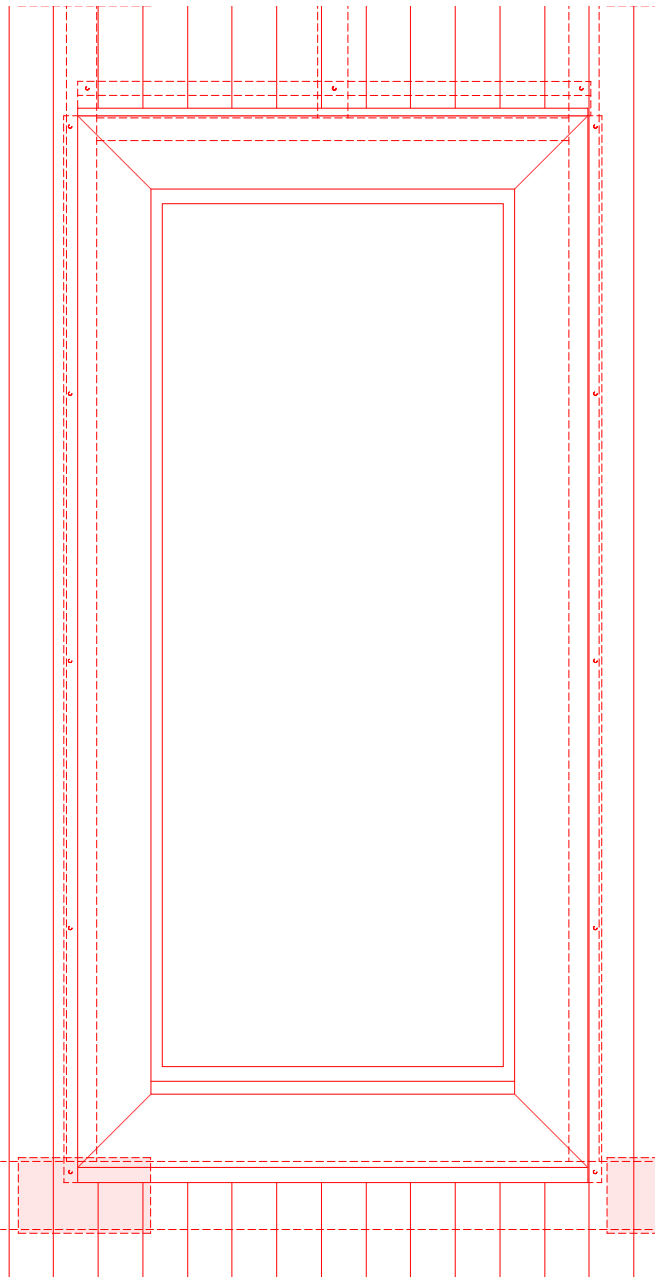

Änderungen				
		A	17.07.26	MC
Bemerkungen	Index	Datum	bearbeitet	Art der Änderung
	Bestand Rueckbau Neu Wiederverwendung Anforderungen Zu klärende Punkte Produkte			
Freigabe:				
Wirtschaftseinheit: 30232 - 10318, Dönhoffstr. 31				
Anschrift: Dönhoffstraße 30/31 10318 Berlin				
Gebäude: 30255001 - Hofgebäude				
Maßn-Nr./Maßnahme: B21111-30255001-001				
Planart:				
Planbezeichnung: Fenster-SF-Treppenraum				
Plannummer: 30232001001AAR_DT6252				Index:
Maßstab: 1:20		gez.: PV	geprüft:	
		erstellt:18.06.26		
Blattgröße: 297 x 420 mm, DIN A3				
Dateiname: FWK_HG_LP5_Leitdetails.vwx				
Auftragnehmer:			Auftraggeber:	
Architekt Name: ZRS Architekten GvA mbH Adresse: Schlesische Straße 26 10997 Berlin Telefon: +49 30 398 00 95-0 Fax: +49 30 398 00 95-66 EMail: architekten@zrs.berlin Web: www.zrs.berlin			Land Berlin vertreten durch Berliner Immobilienmanagement GmbH Keibelstraße 3610178 Berlin +49 30 90 166 1849	