


Eingangsbereich SF

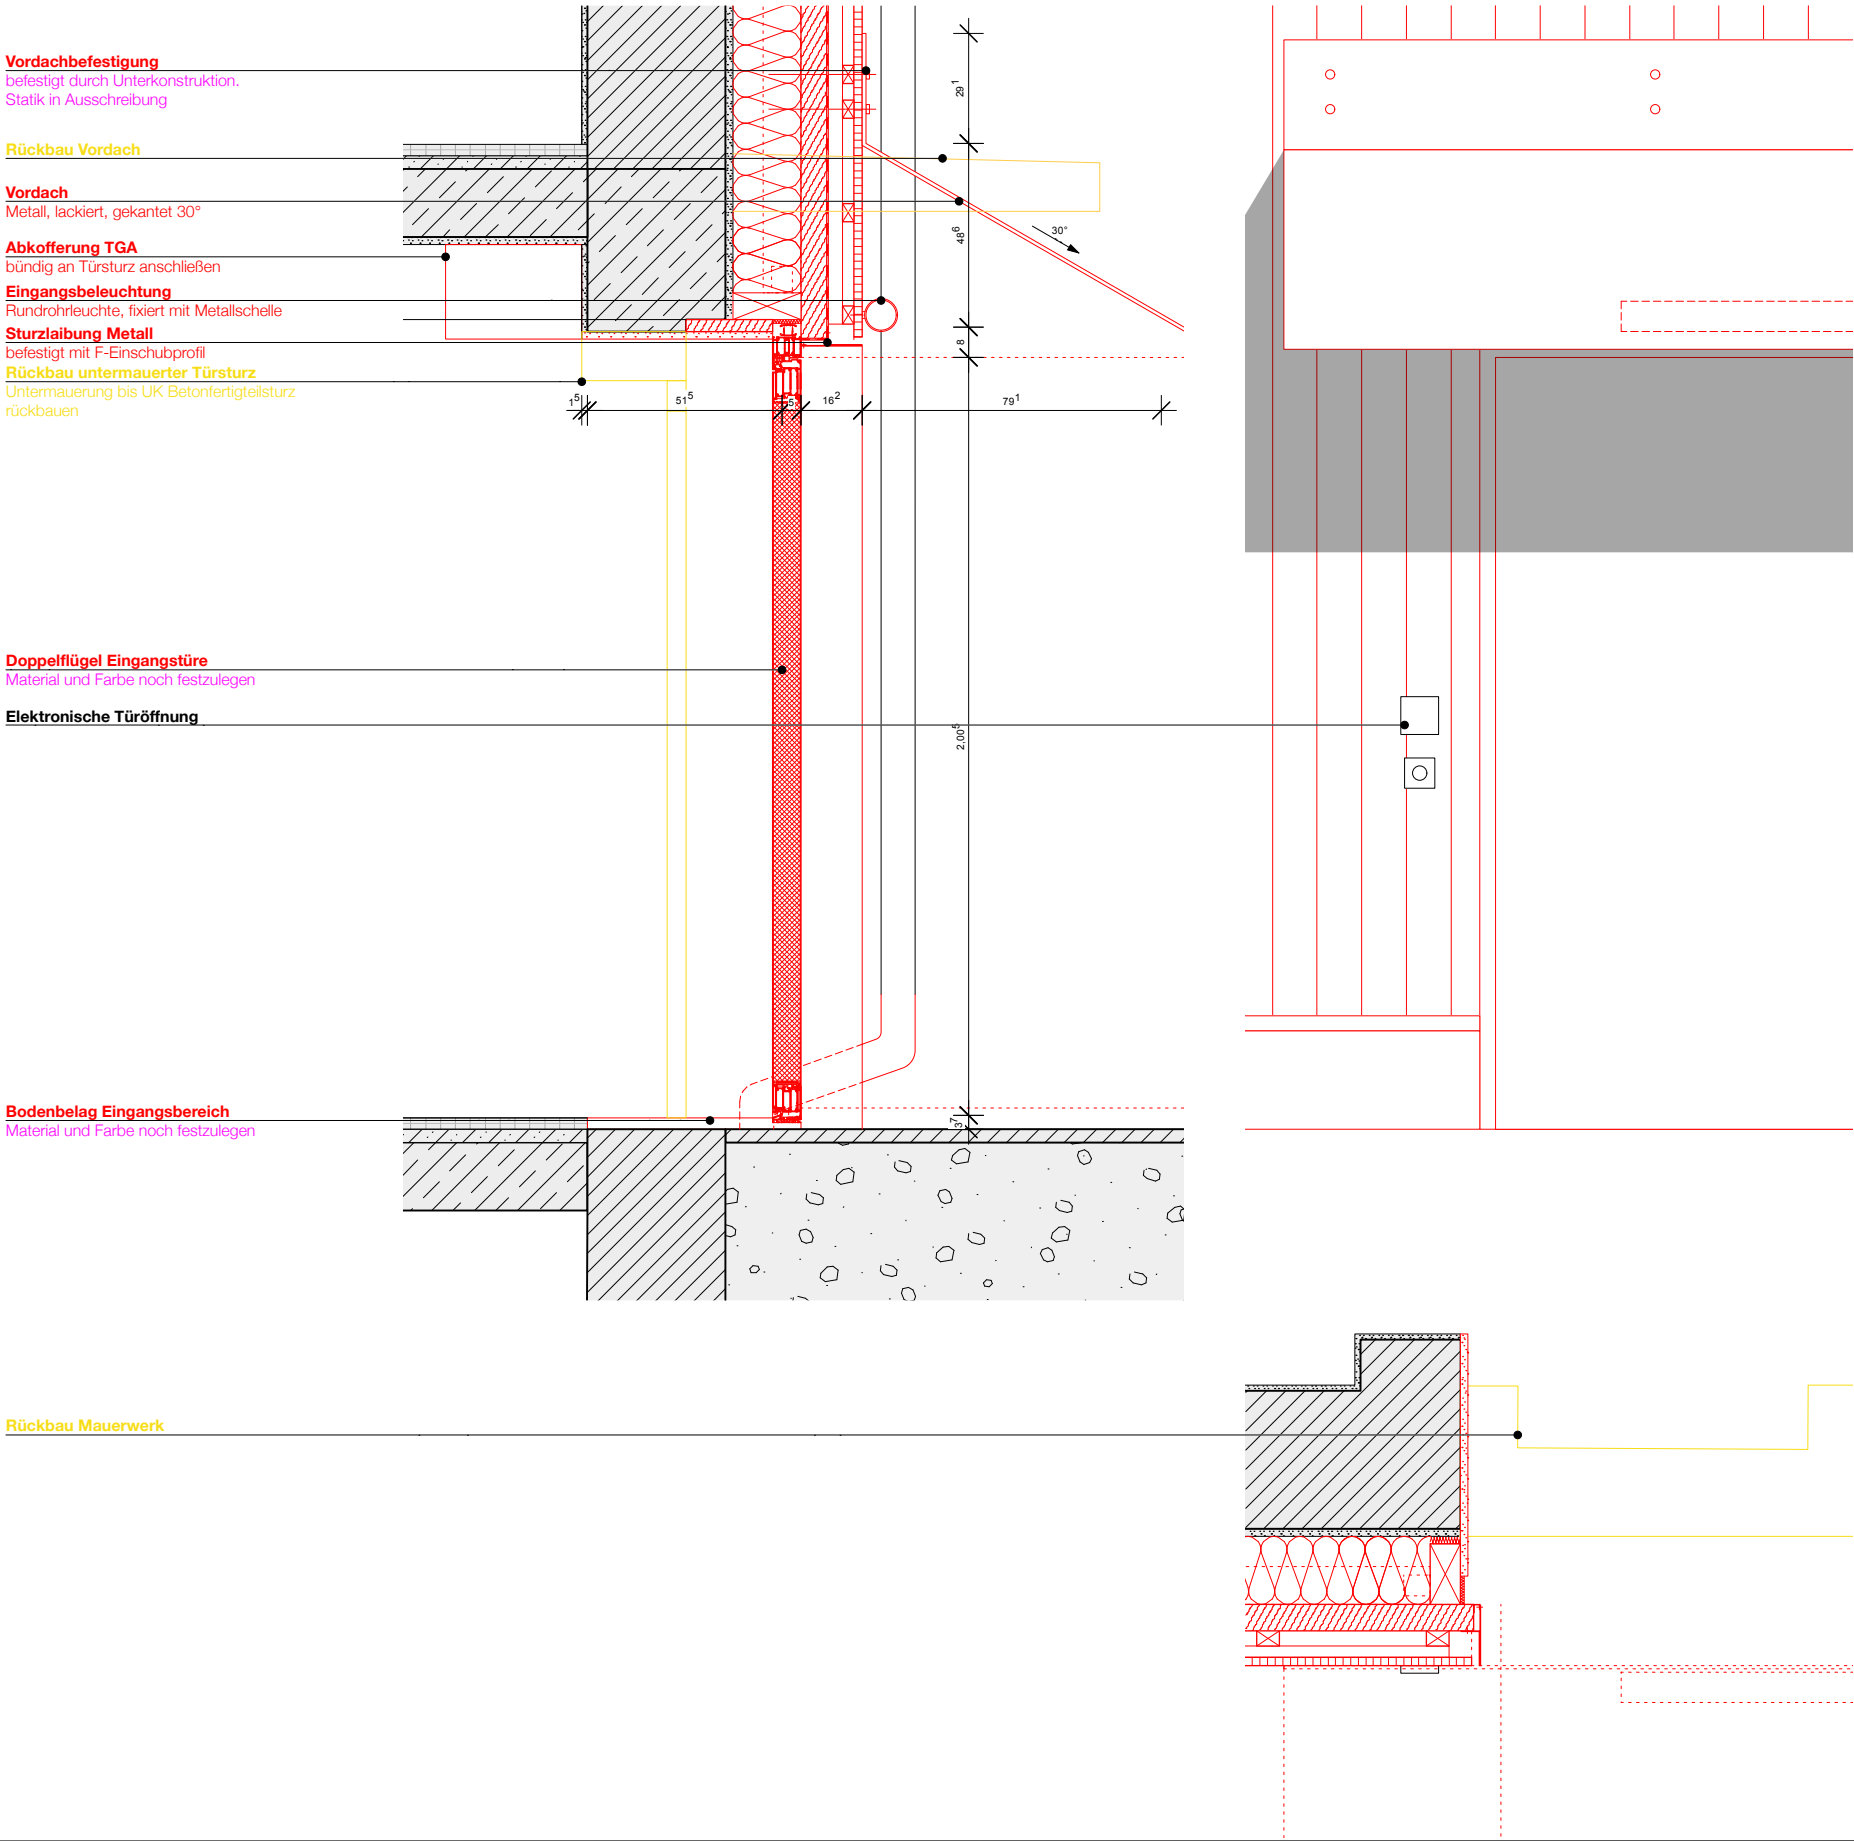

|   |   |   |                  |                                                                            |
|---|---|---|------------------|----------------------------------------------------------------------------|
| Änderungen   |   |   |                  |                                                                            |
|   |   |   |                  |                                                                            |
|   |   |   |                  |                                                                            |
| A   | 17.07.26   | MC   | Für VE Rohbau    |                                                                            |
| Index   | Datum   | bearbeitet   | Art der Änderung |                                                                            |
| Bemerkungen   | <div><div></div>Bestand</div> <div><div></div>Rueckbau</div> <div><div></div>Neu</div> <div><div></div>Wiederverwendung</div> |   |                  | <div>Anforderungen</div> <div>Zu klärende Punkte</div> <div>Produkte</div> |
|   |   |   |                  |                                                                            |
| Freigabe:   |   |   |                  |                                                                            |
|   |   |   |                  |                                                                            |
| Wirtschaftseinheit: 30232 - 10318, Dönhoffstr. 31   |   |   |                  |                                                                            |
| Anschrift: Dönhoffstraße 30/31<br>10318 Berlin   |   |   |                  |                                                                            |
| Gebäude: 30255001 - Hofgebäude   |   |   |                  |                                                                            |
| Maßn-Nr./Maßnahme: B21111-30255001-001   |   |   |                  |                                                                            |
| Planart:   |   |   |                  |                                                                            |
| Planbezeichnung: Eingangsbereich-SF   |   |   |                  |                                                                            |
| Plannummer: 30232001001AAR_DT6253   |   |   | Index:           |                                                                            |
| Maßstab: 1:20   | gez.: PV   |   | geprüft:         |                                                                            |
|   | erstellt:18.06.26   |   |                  |                                                                            |
| Blattgröße:   |   | 297 x 420 mm, DIN A3   |                  |                                                                            |
| Dateiname:   |   | FWK_HG_LP5_Leitdetails.vwx                                                                                                |                  |                                                                            |
| Auftragnehmer:   |   | Auftraggeber:   |                  |                                                                            |
| <b>Architekt</b><br>Name: ZRS Architekten GvA mbH<br>Adresse: Schlesische Straße 26<br>10997 Berlin<br>Telefon: +49 30 398 00 95-0<br>Fax: +49 30 398 00 95-66<br>Email: architekten@zrs.berlin<br>Web: www.zrs.berlin |   | Land Berlin<br>vertreten durch<br>Berliner Immobilienmanagement GmbH<br>Keibelstraße 3610178 Berlin<br>+49 30 90 166 1849 |                  |                                                                            |
|   |   | <div><div></div></div>   |                  |                                                                            |