


Fenster SF Detail

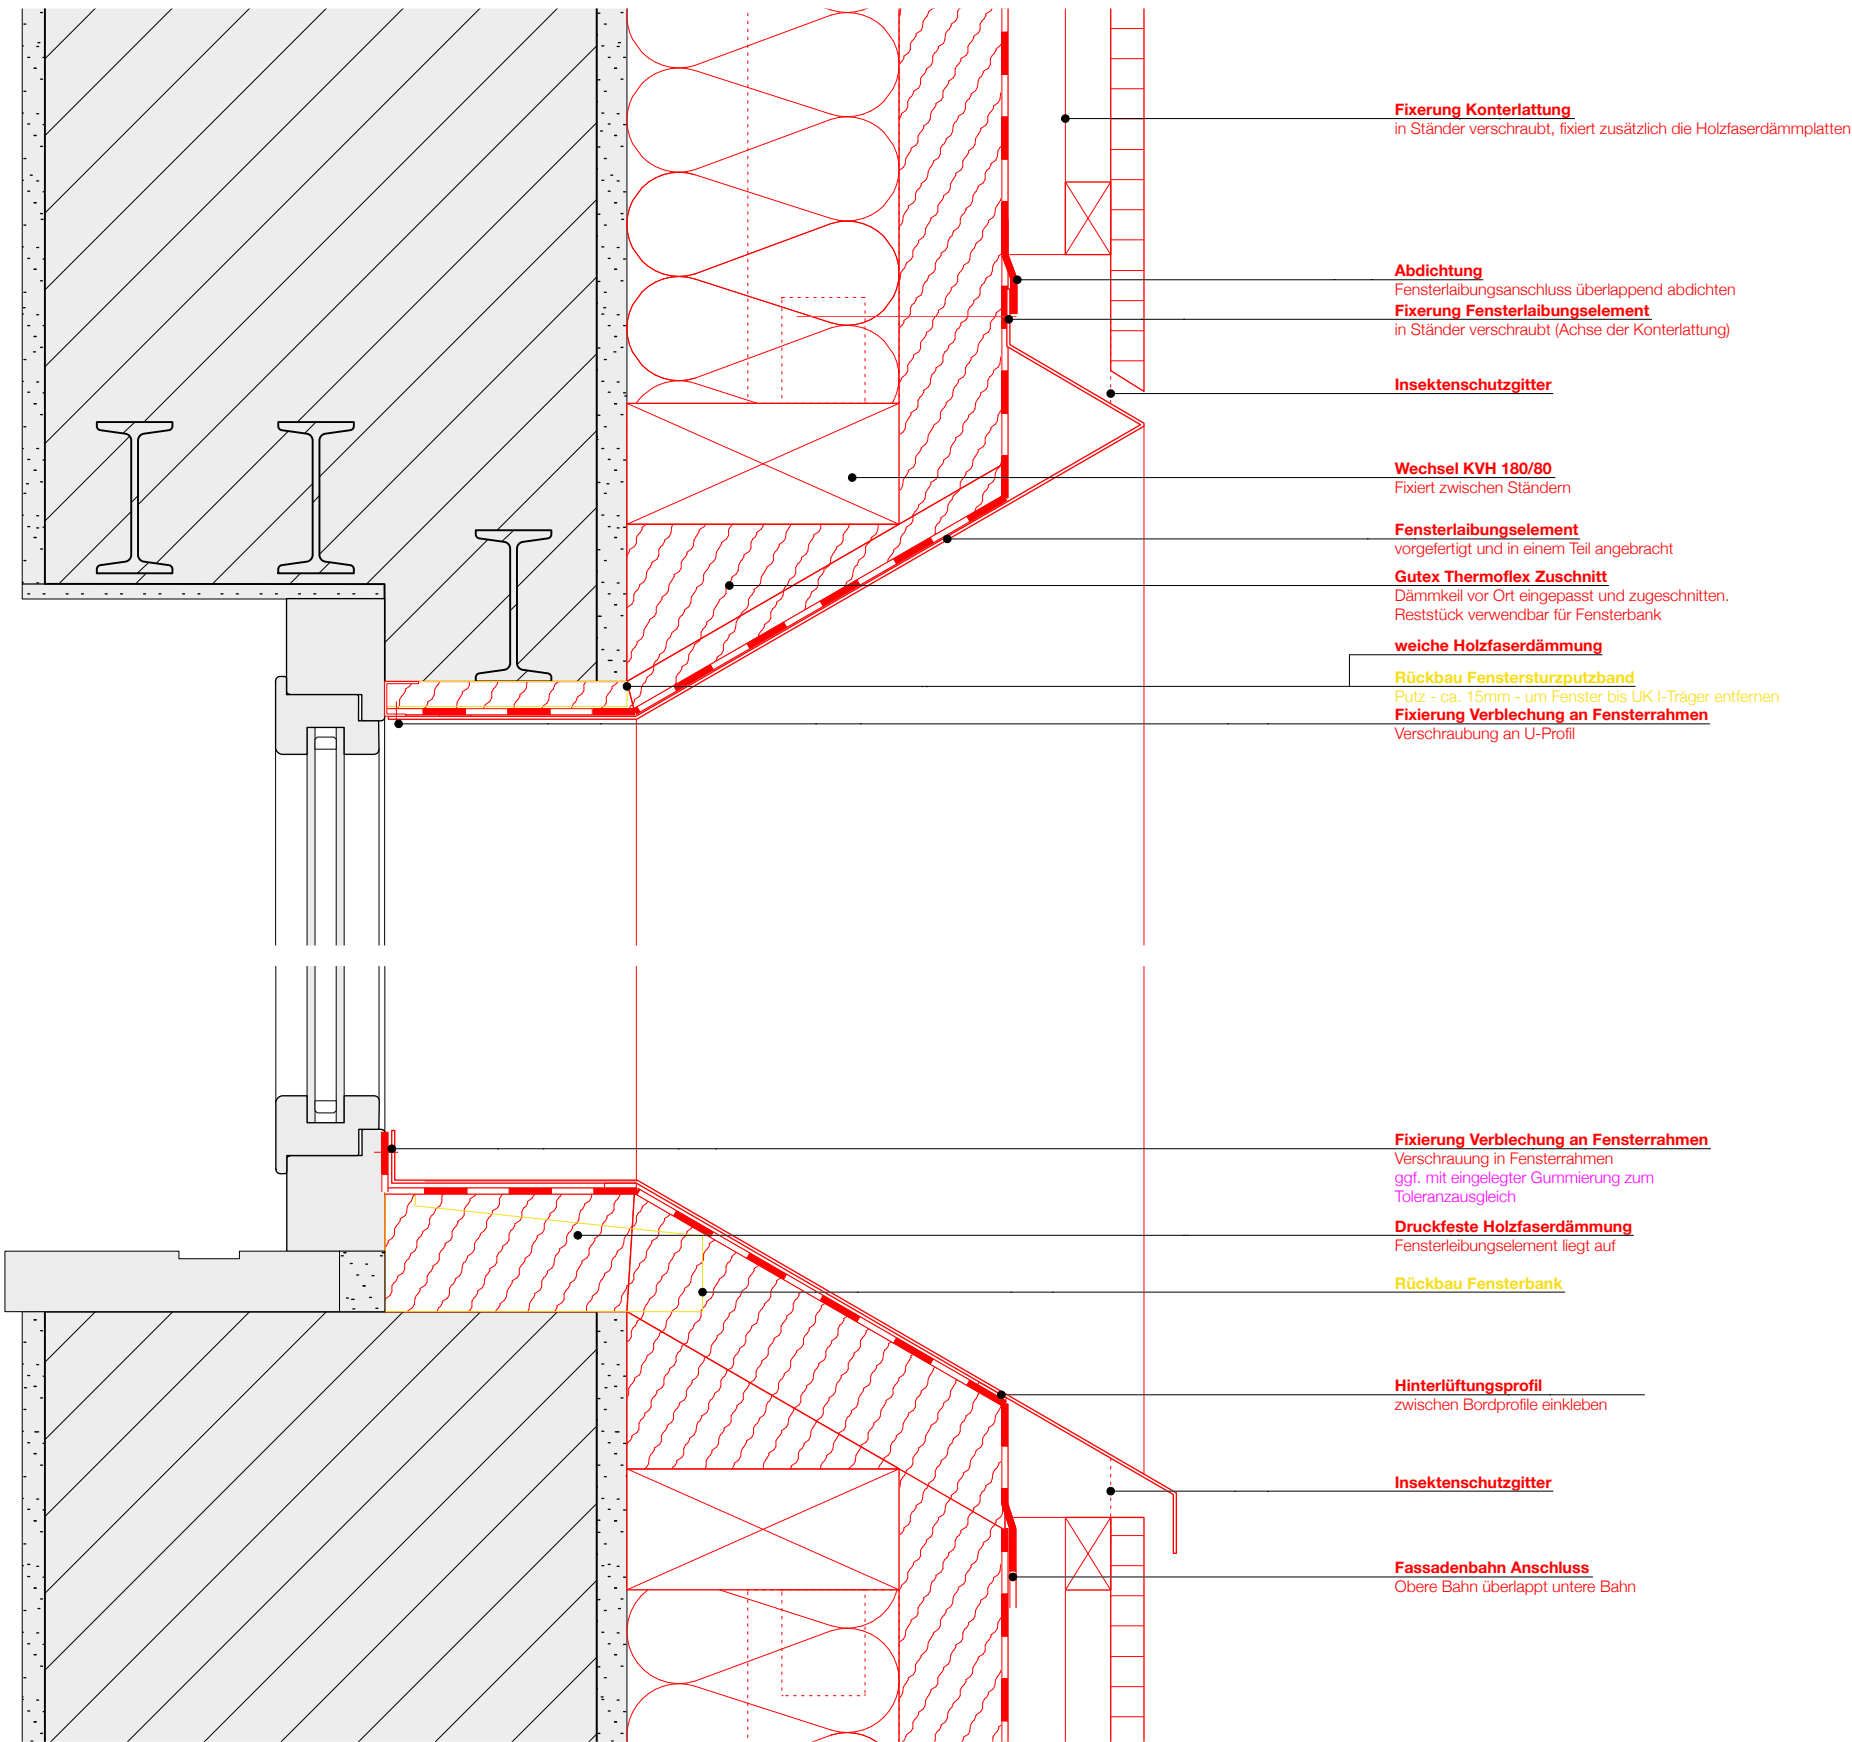

Änderungen				
	B	17.08.26	MC	VE Holzbau
	A	18.06.26	MC	Für VE Rückbau
Bemerkungen	Index	Datum	bearb.	Art der Änderung
	Bestand Rueckbau Neu Wiederverwendung Anforderungen Zu klärende Punkte Produkte			

Freigabe:

Wirtschaftseinheit:

30232 - 10318, Dönhoffstr. 31

Anschrift:

Dönhoffstraße 30/31
10318 Berlin

Gebäude:

30255001 - Hofgebäude

Maßn-Nr./Maßnahme:

B21111-30255001-001

Planart:

Planbezeichnung:

Fenster-SF-Detail

Plannummer:

30232001001AAR_DT6260

Index:

Maßstab:

1:5

gez.: PV

erstellt:18.06.26

geprüft:

Blattgröße:

297 x 420 mm, DIN A3

Dateiname:

FWK_HG_LP5_Leitdetails.vwx

Auftragnehmer:

Architekt

Name: ZRS Architekten GvA mbH

Adresse: Schlesische Straße 26
10997 Berlin

Telefon: +49 30 398 00 95-0

Fax: +49 30 398 00 95-66

Email: architekten@zrs.berlin

Web: www.zrs.berlin

Auftraggeber:

Land Berlin

vertreten durch

Berliner Immobilienmanagement GmbH

Keibelstraße 3610178 Berlin

+49 30 90 166 1849

BIM

Anforderungen
Zu klärende Punkte
Produkte