Heizregister Anschluss Ansicht A - A

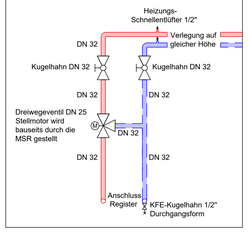

LEGENDE

Lüftung

- Zuluft
- Abluft
- Fortluft
- Außenluft
- Geräte / Einbauteile
- Rohrmitte
- Text
- Wanddurchbruch
- Kanal
- Schalldämpfer
- Drallauslass

Heizung

- Heizungsvorlauf
- Heizungsrücklauf
- Geräte / Einbauteile
- Text
- Dreiwegeventil motorisch
- Kugelhahn
- KFE-Kugelhahn Durchgangsform

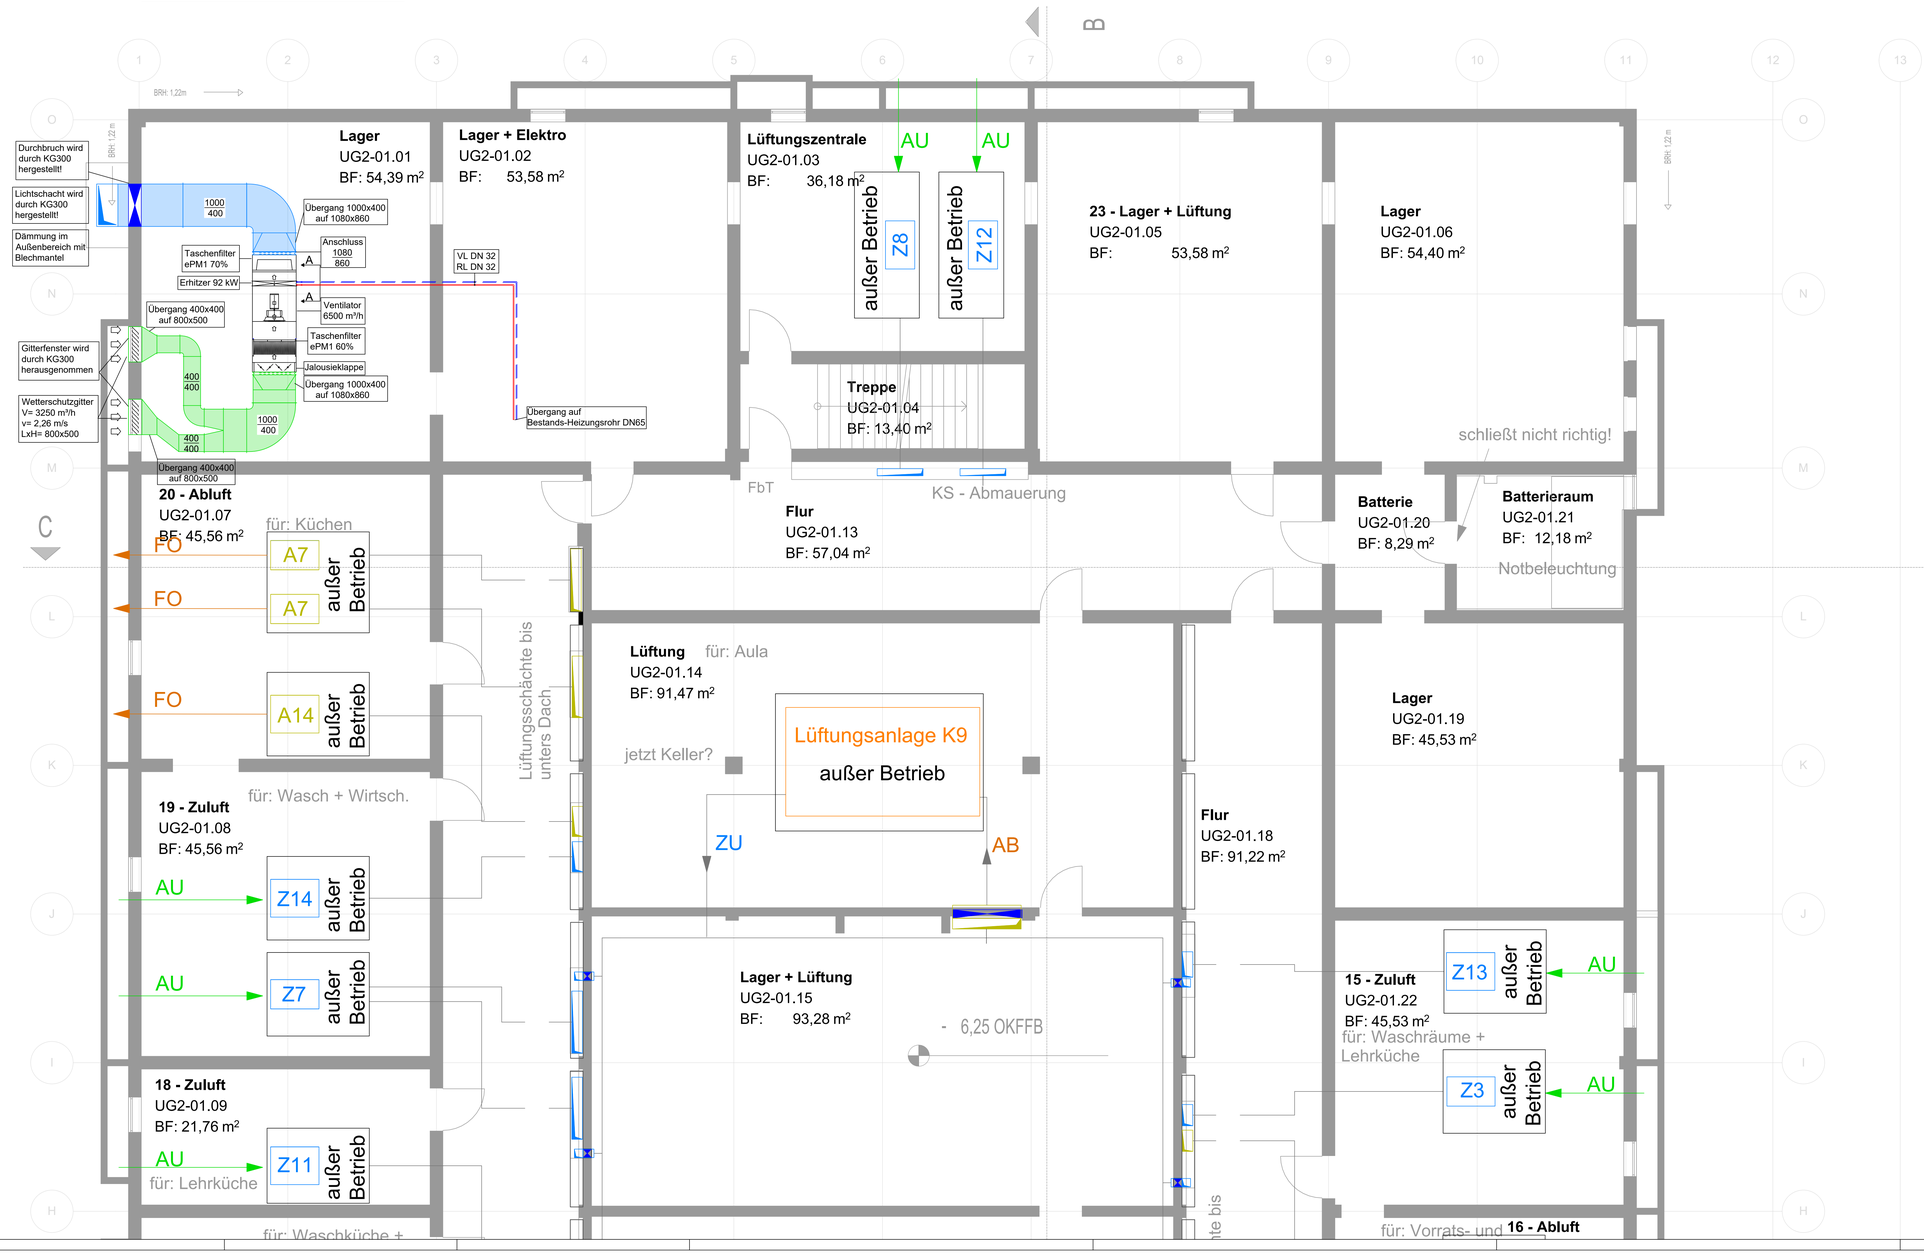

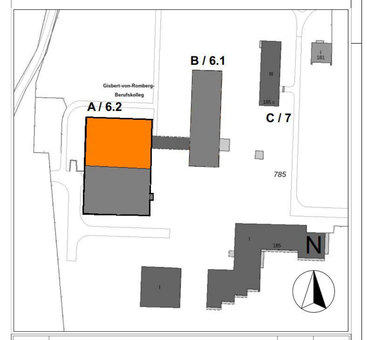

Index	Änderungen	Datum	gez.

Auftraggeber
StA65 / Städtische Immobilienwirtschaft

Stadt Dortmund
Königswall 14
44137 Dortmund

Projekt-Nr.	52-4-6398
Bauabschnitt/Gebäude	Untergeschoss 2
Gewerk	Lüftung
Bauvorhaben	Gisbert von Romberg Berufskolleg Hacheneyer Straße 174a - 185 44265 Dortmund
Planinhalt	Grundriss 2. UG Achse H-O Leistungsphase: Ausführungsplanung
Datum	23.06.2025
gez.	
Maßstab	1:50
Blattgröße	A0
Plancode	6398_TGA5_GRLT-02_602A