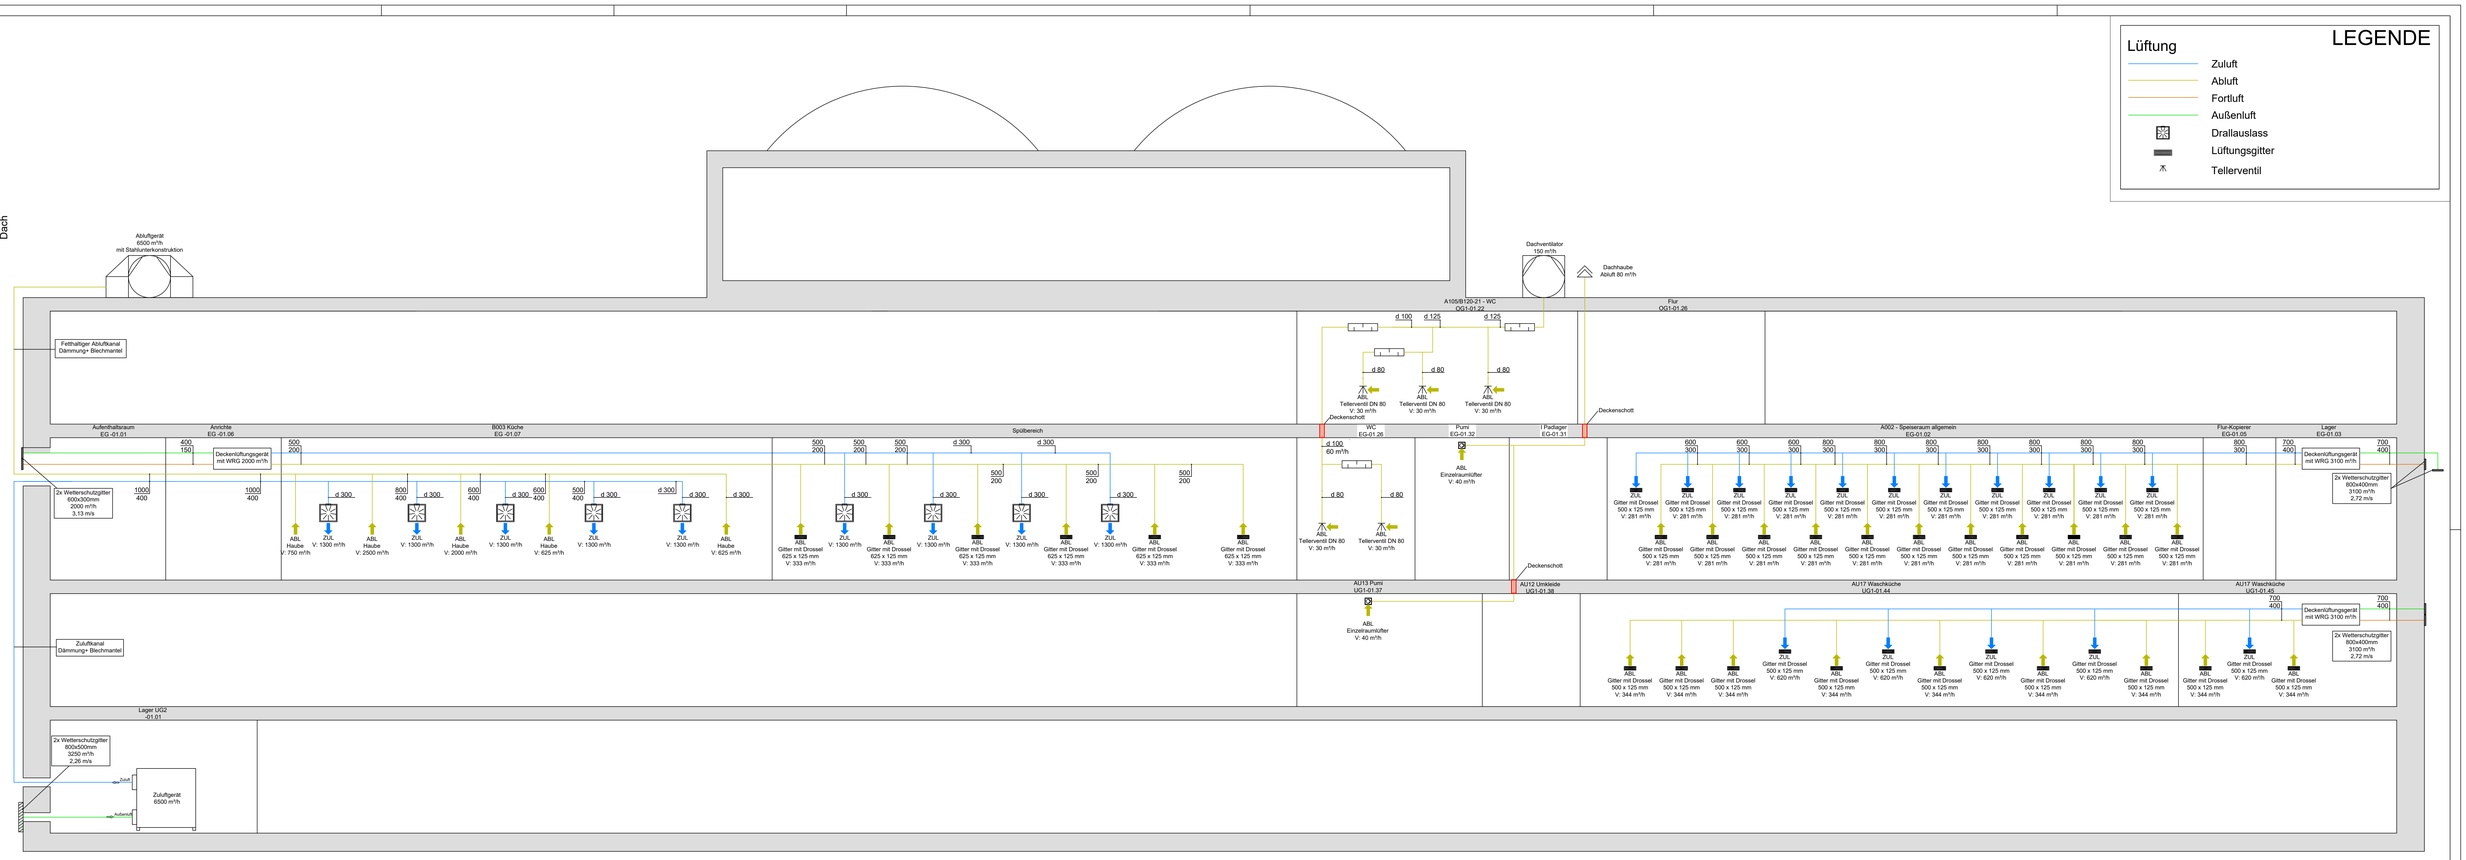

Funktionsschema Kompaktlüftungsgerät Speiseraum

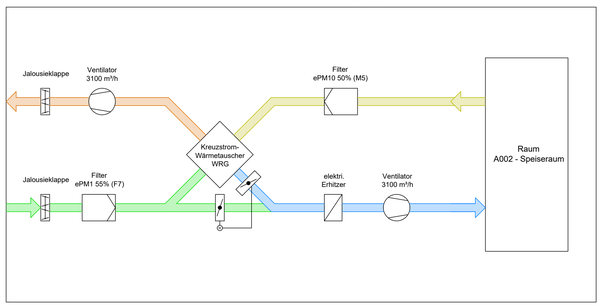

Funktionsschema Kompaktlüftungsgerät Küche Spülbereich

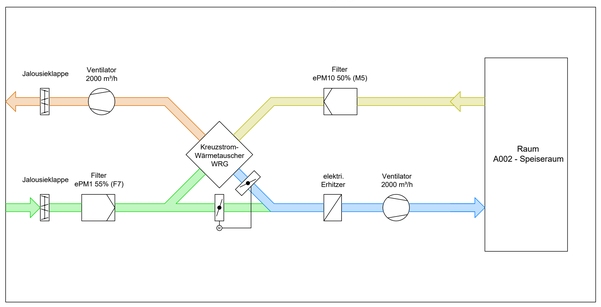

Funktionsschema Kompaktlüftungsgerät Waschküche

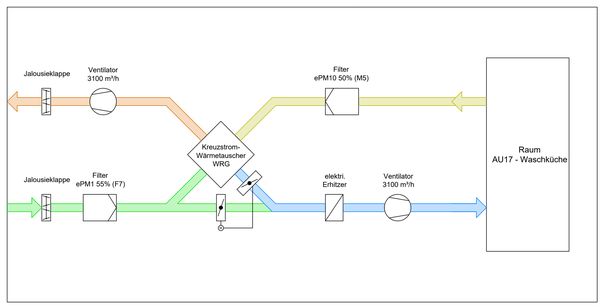

Funktionsschema Zuluftanlage Küche

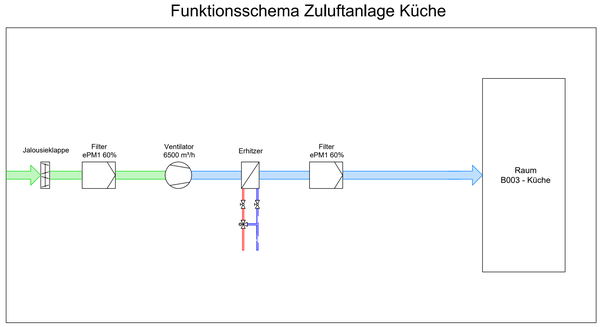

Funktionsschema Abluftanlage Küche

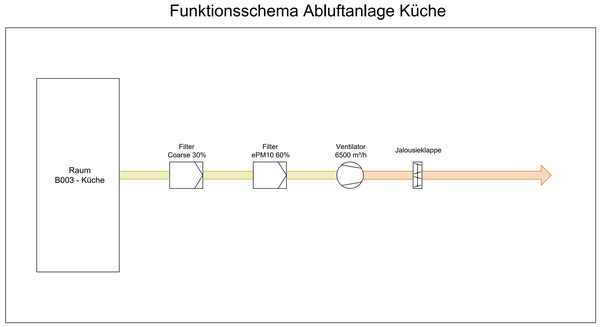

Index	Änderungen	Datum	gez.

Auftraggeber
StA65 / Städtische Immobilienwirtschaft

Stadt Dortmund
Königswall 14
44137 Dortmund

Projekt-Nr. 52-4-6398	Bauvorhaben Gisbert von Romberg Berufskolleg, Hacheneyer Straße 174a - 185, 44265 Dortmund
Bauabschnitt/Gebäude Gebäude	
Gewerk Lüftung	Planinhalt Schema Lüftung, Leistungsphase: Ausführungsplanung
Datum 23.06.2025	gez. / Maßstab 1:X / Blattgröße A0
Plancode 6398_TGA5_XRLT_600A	