


Schnitt B-B

Stat. 0+190.000

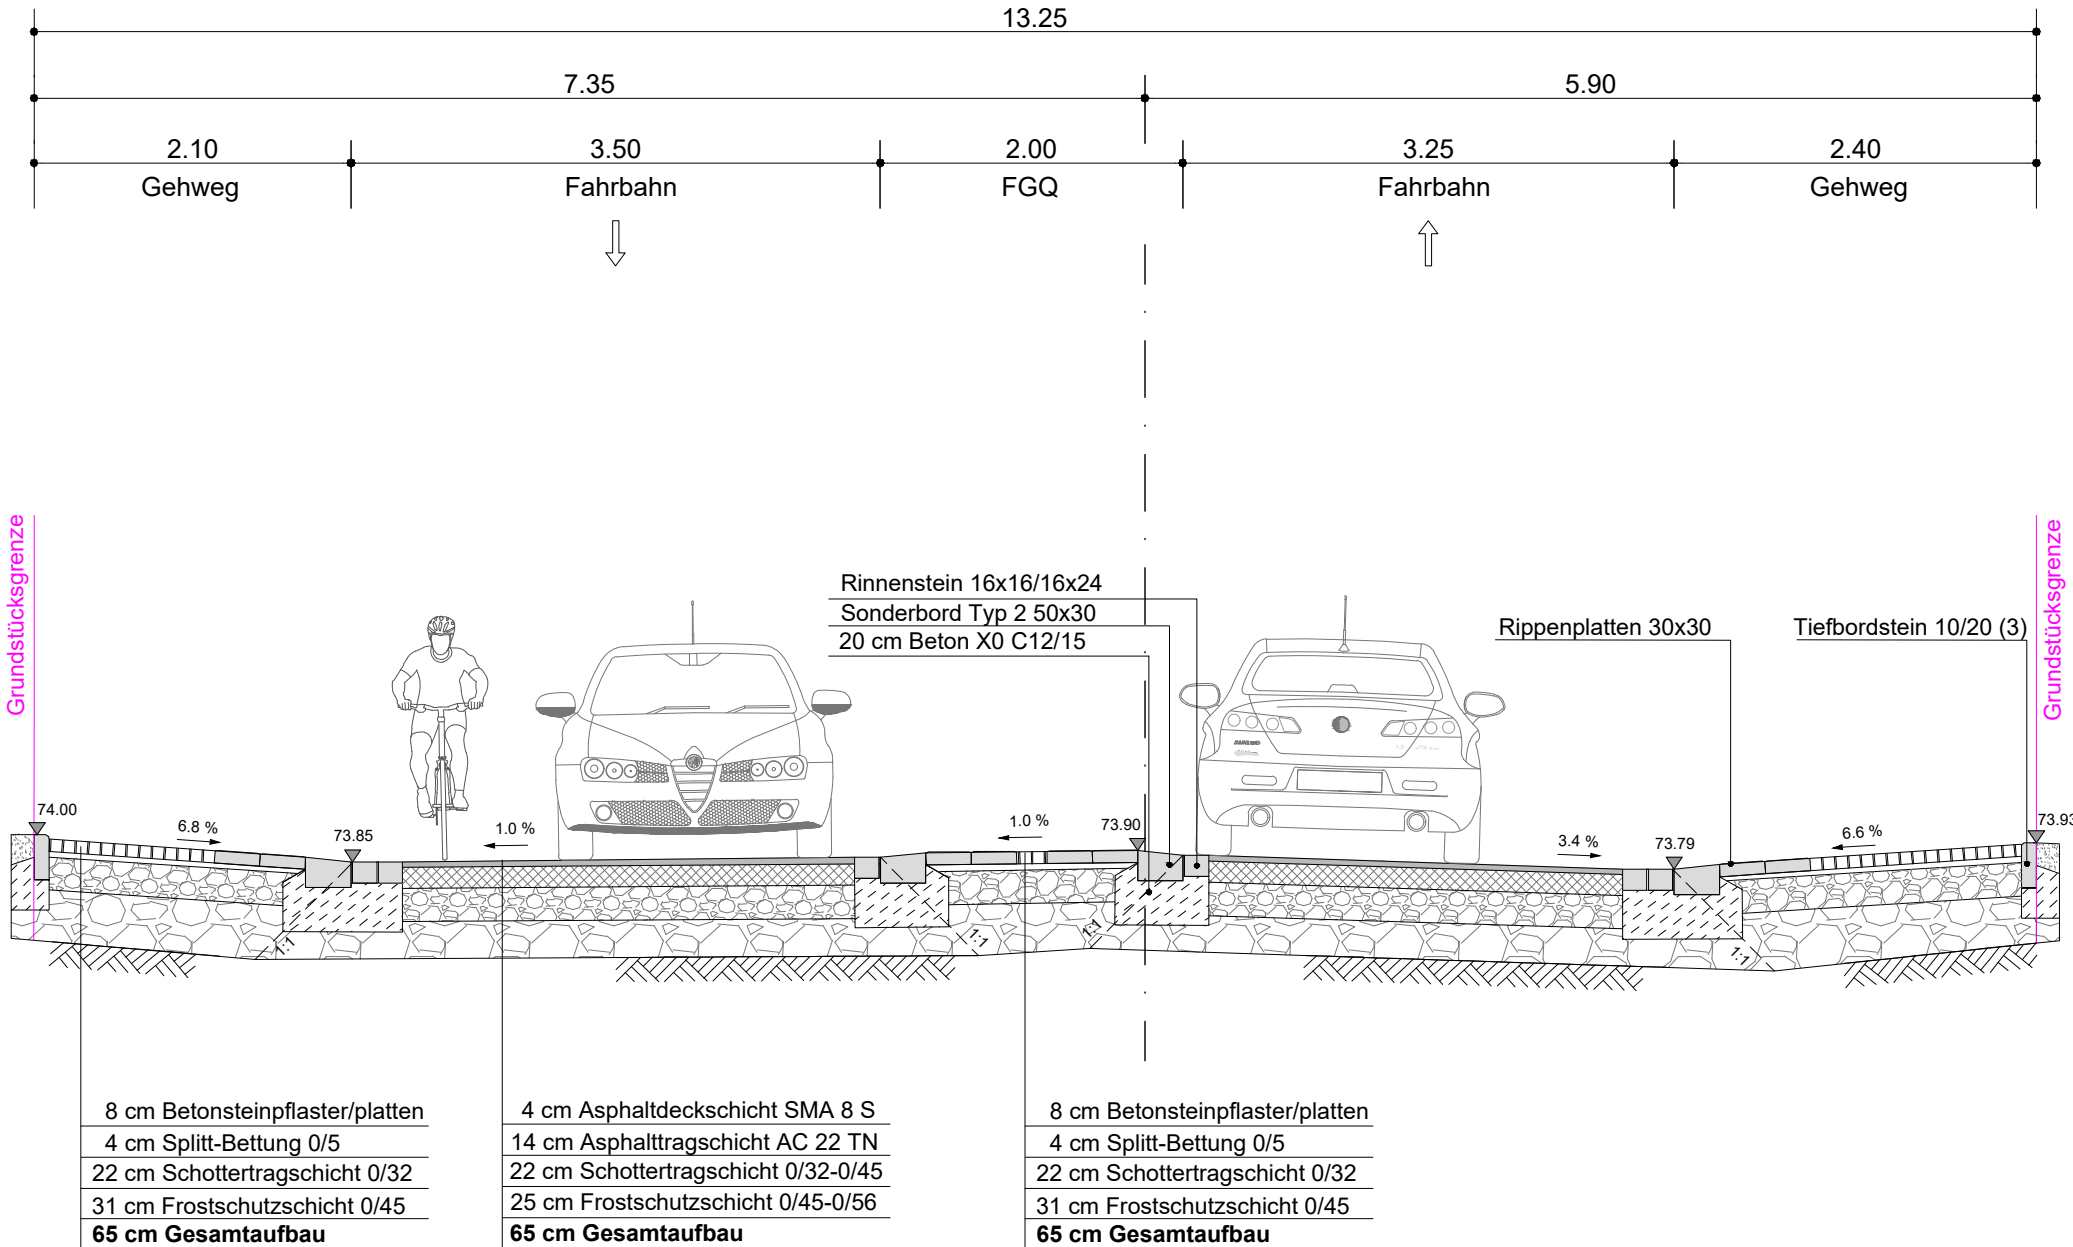

Nr.	Art der Änderung	Datum	bearb.	gez.



Stadt Bergkamen
Tiefbau-Verkehr-Stadtgrün
Rathausplatz 1
59192 Bergkamen

Stadt Bergkamen
Vollausbau der Hochstraße
1. Bauabschnitt

Anlage:

Blatt-Nr.: 4.2

Datum	Zeichen
-------	---------

gemessen

bearbeitet

geprüft

Ausführungsplanung
Ausbauquerschnitt B-B
Station 0+190.000
Maßstab: **1:50**

Nur für Ausschreibung