



Schnitt C-C
Stat. 0+315.000

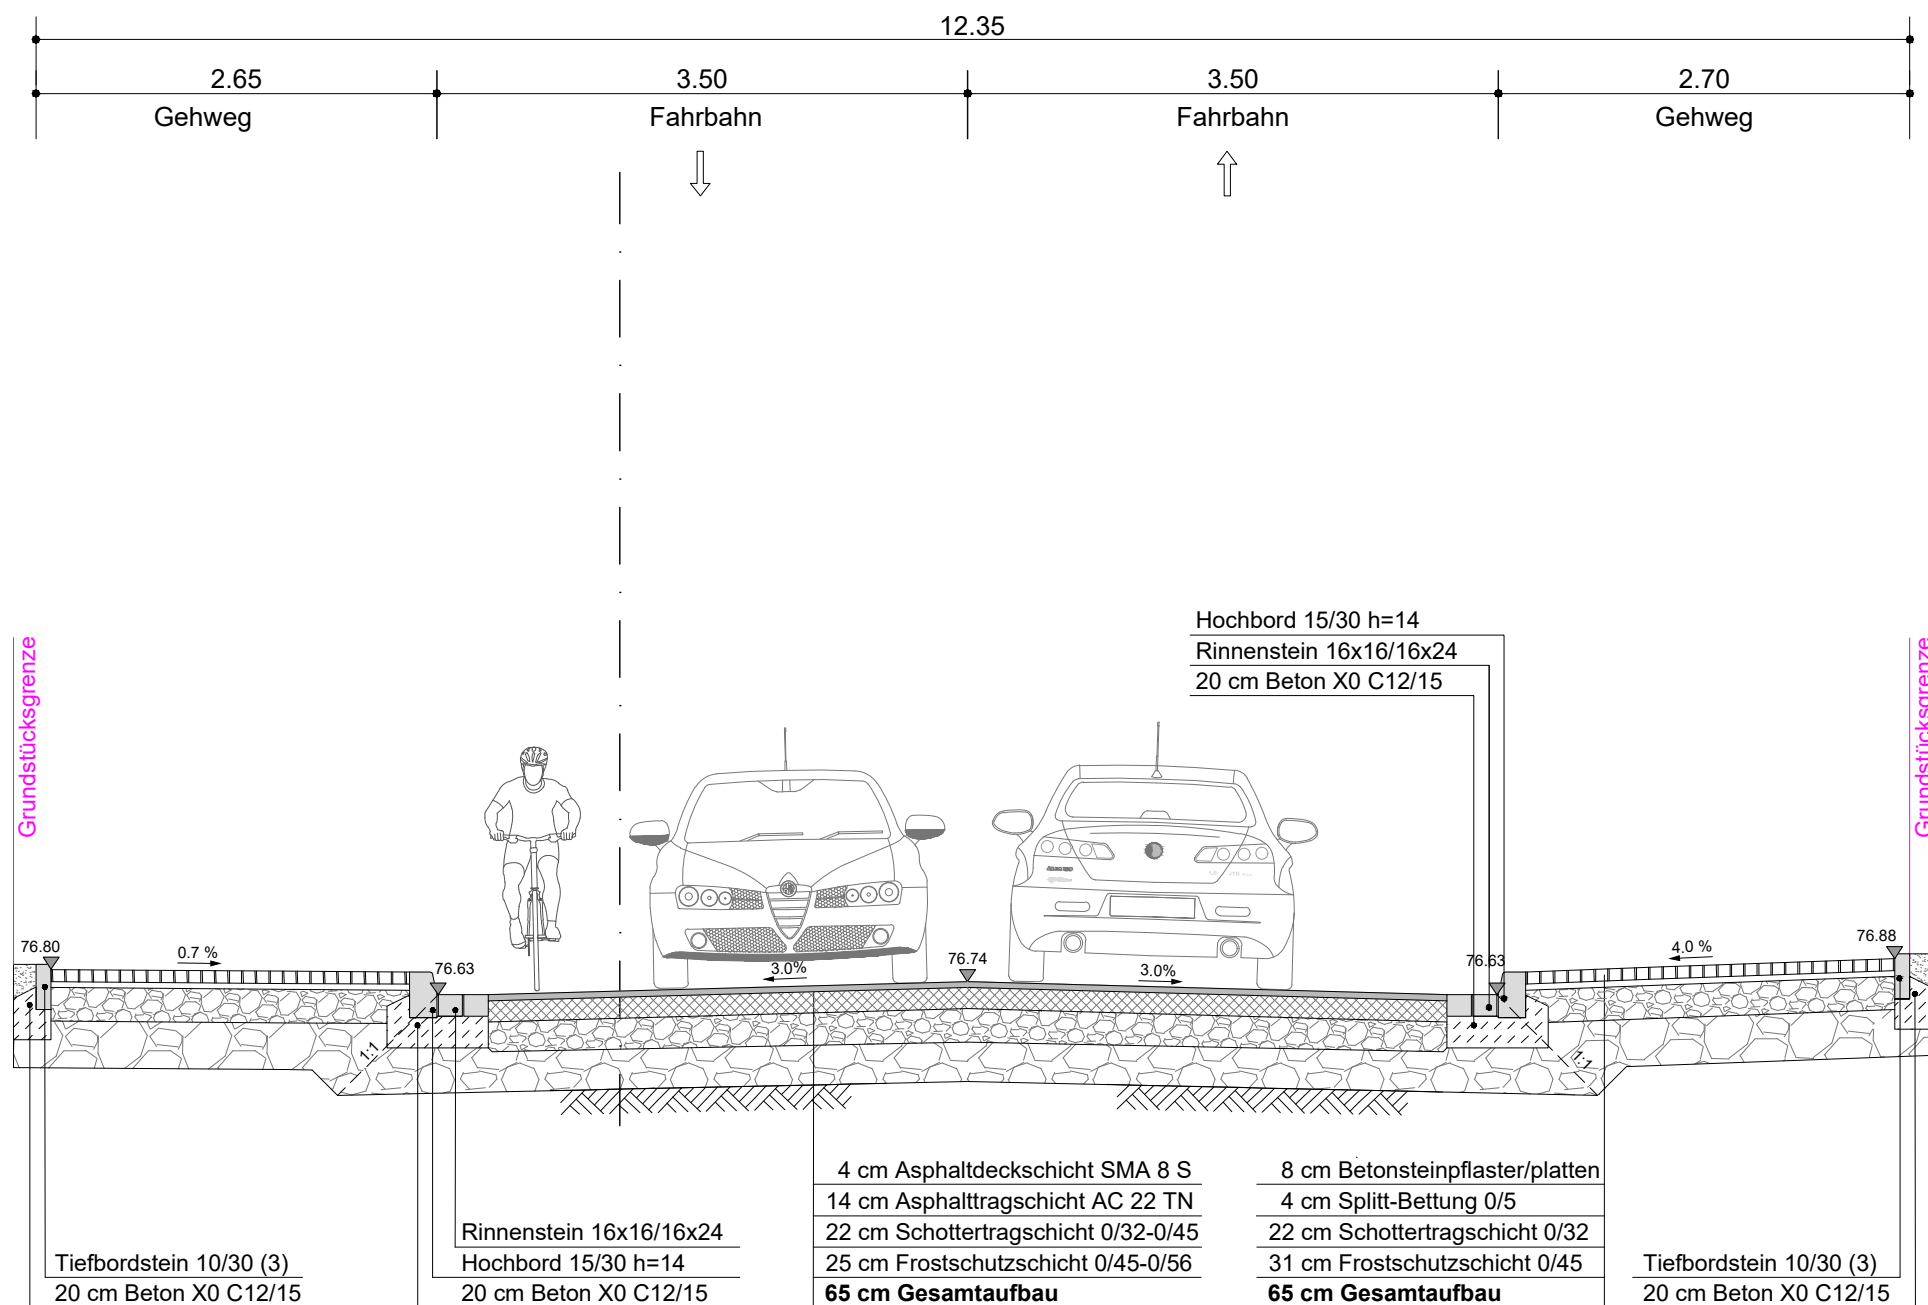

Nr.	Art der Änderung	Datum	bearb.	gez.

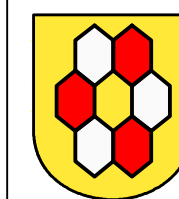

...natürlich
BERGKAMEN

Stadt Bergkamen
Tiefbau-Verkehr-Stadtgrün
Rathausplatz 1
59192 Bergkamen

Stadt Bergkamen
Vollausbau der Hochstraße
1. Bauabschnitt

Anlage:
Blatt-Nr.: **4.3**

Datum Zeichen

gemessen
bearbeitet
geprüft

Ausführungsplanung
Ausbauquerschnitt C-C
Station 0+315.000
Maßstab: **1:50**

Nur für Ausschreibung