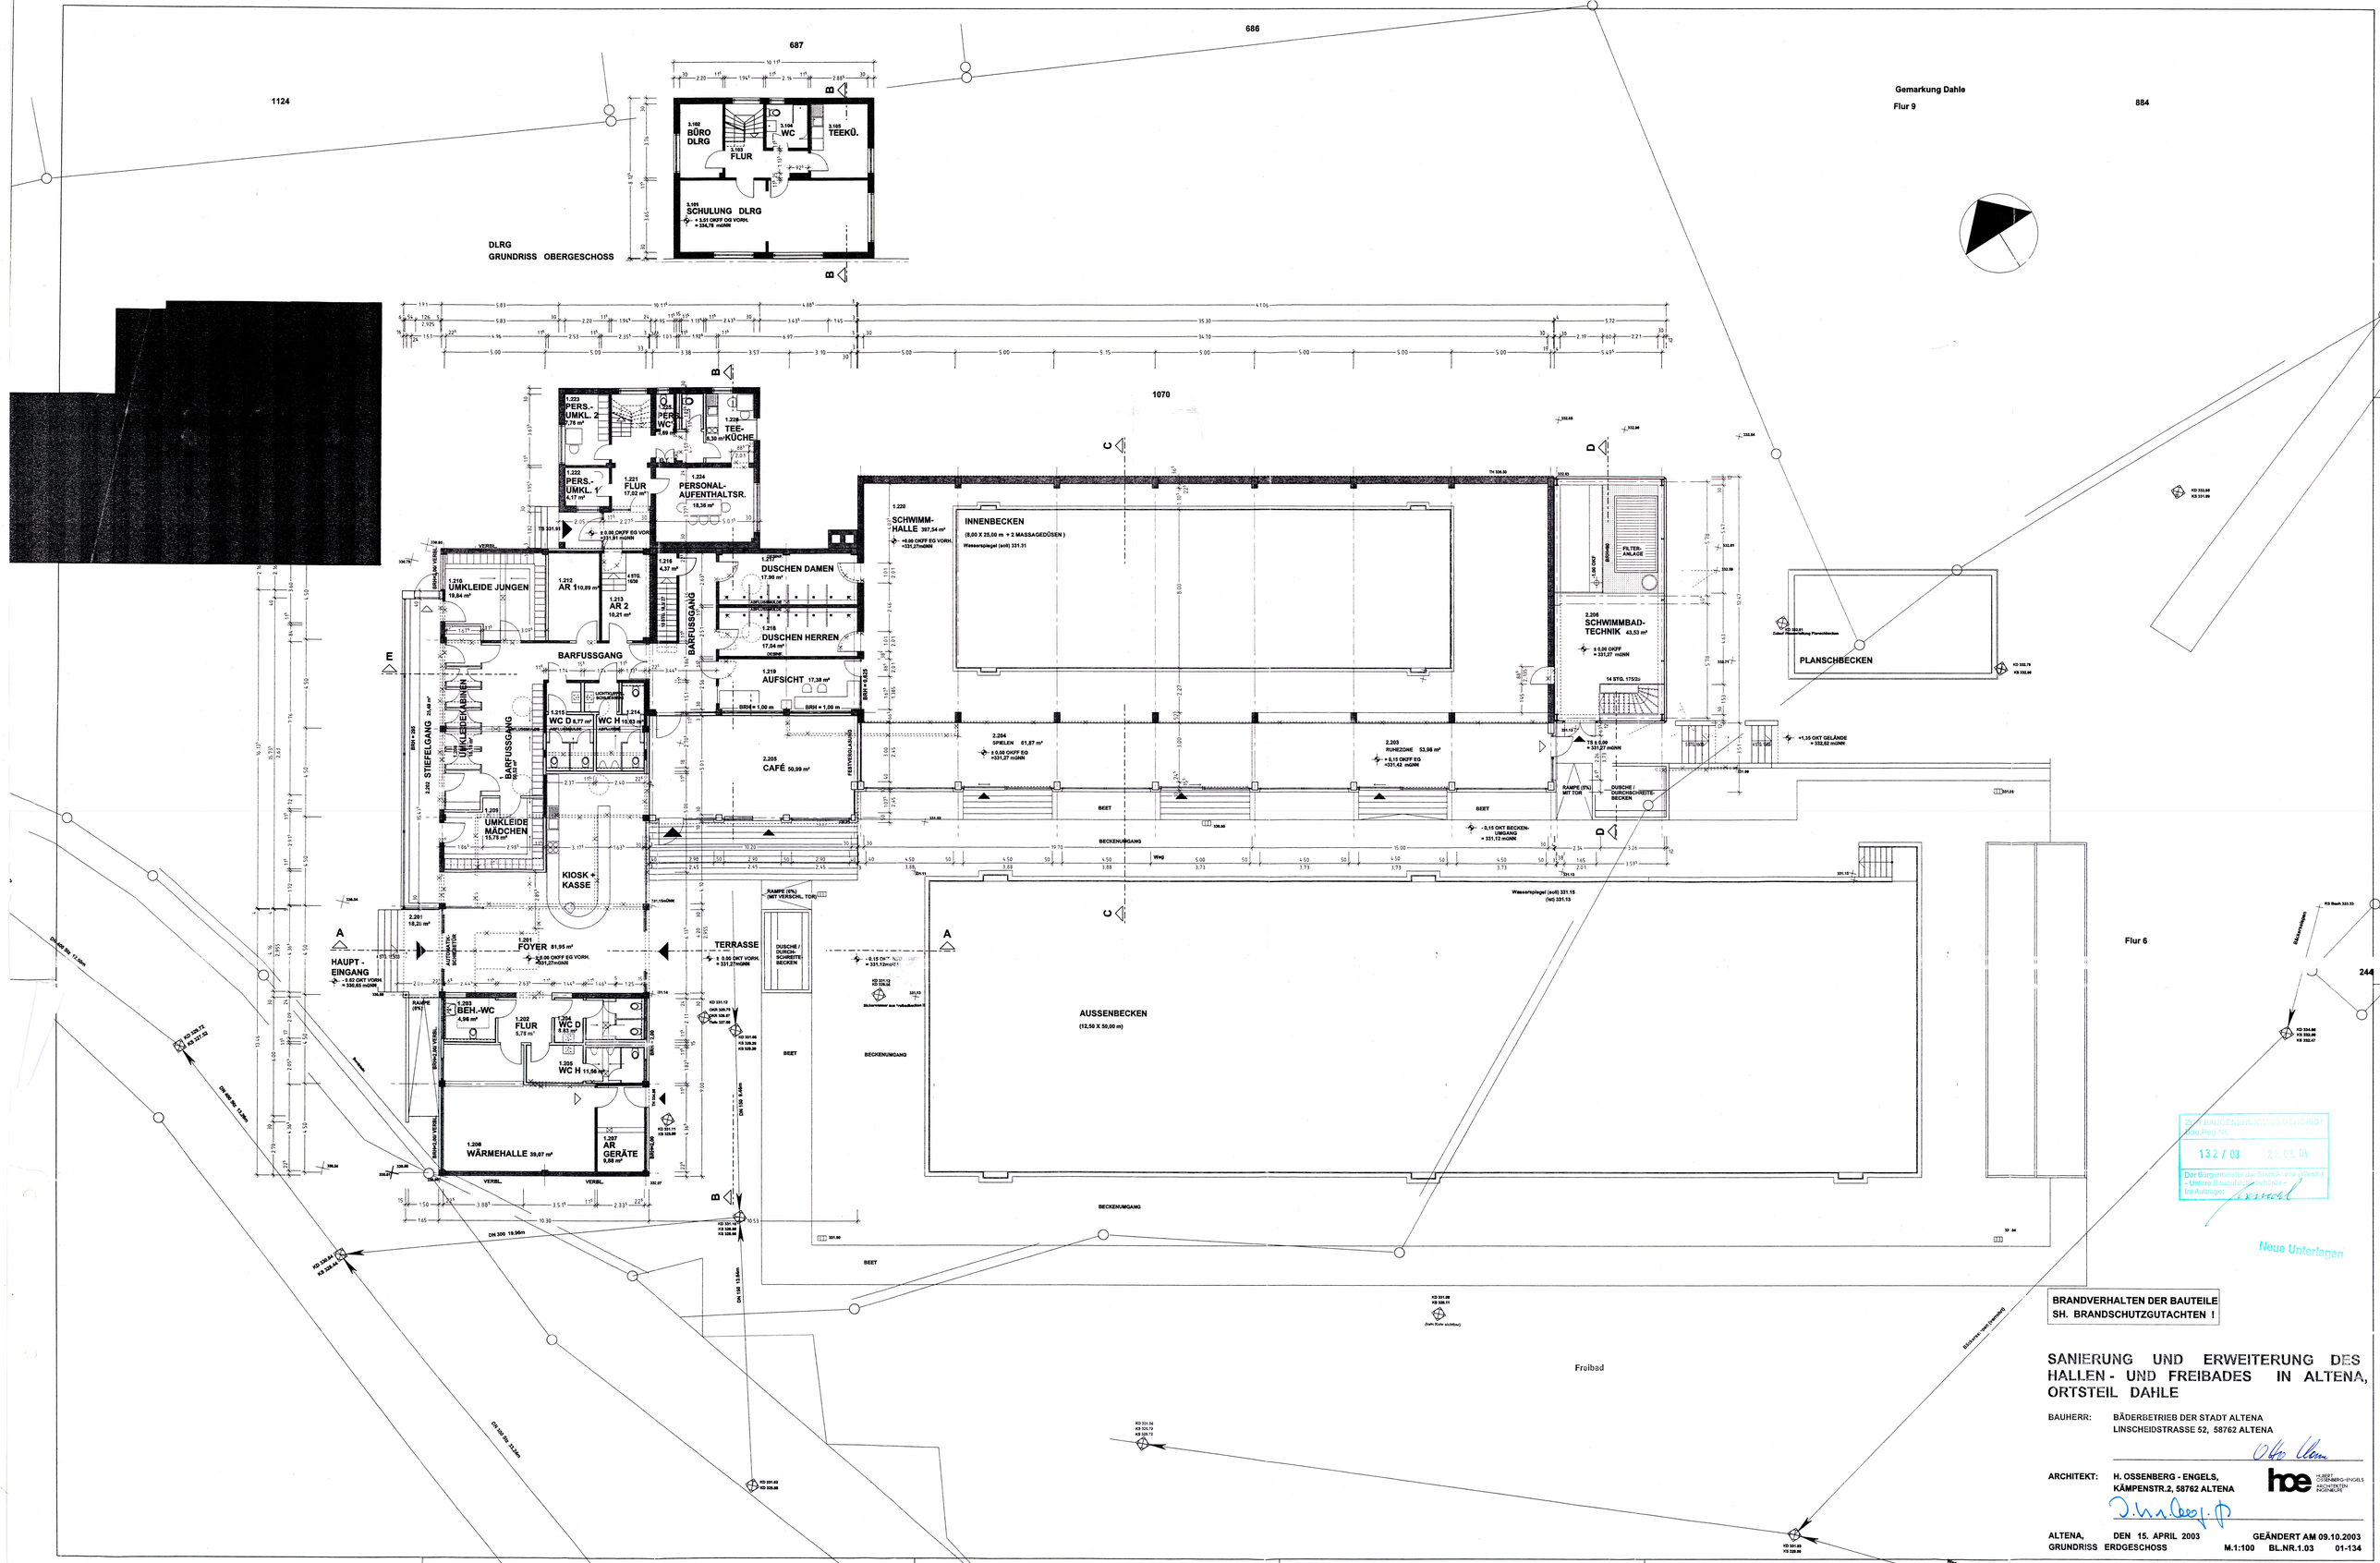
Gemarkung Dahle
Flur 9
Flur 6
Freibad
DLRG
GRUNDRISS OBERGESCHOSS
3.101 SCHULUNG DLRG
3.102 BÜRO DLRG
3.103 FLUR
3.104 WC
3.105 TEEKÜ.
1.220 SCHWIMM-HALLE 397,54 m²
INNENBECKEN
(8,00 X 25,00 m + 2 MASSAGEDÜSEN)
Wasserspiegel (soll) 331.31
2.203 RUHEZONE 53,98 m²
2.204 SPIELEN 61,87 m²
2.205 CAFÉ 50,99 m²
2.206 SCHWIMMBAD-TECHNIK 43,03 m²
FILTER-ANLAGE
PLANSCHBECKEN
1.223 PERS.-UMKL. 2
1.222 PERS.-UMKL. 1
1.221 FLUR
1.224 PERSONAL-AUFENTHALTSR.
1.229 TEE-KÜCHE
1.210 UMKLEIDE JUNGEN
1.212 AR 1
1.213 AR 2
1.216 DUSCHEN DAMEN
1.218 DUSCHEN HERREN
1.219 AUFSICHT
BARFUSSGANG
1.232 STIEFELGANG
UMKLEIDE MÄDCHEN
KIOSK + KASSE
HAUPT-EINGANG
1.201 FOYER 81,95 m²
TERRASSE
1.203 BEH.-WC
1.202 FLUR
1.204 WC D
1.205 WC H
1.206 WÄRMEHALLE 39,07 m²
1.207 AR GERÄTE
AUSSENBECKEN
(12,50 X 50,00 m)
BECKENUMGANG
BEET
Wasserspiegel (soll) 331.15
(ist) 331.13
Bauwerkspunkt
Grenze
Böschungsfuß
Böschungskante
Neue Unterlagen
BAUGENEHMIGUNG / ZUSTIMMUNG
Bau.Reg.Nr.
132 / 03
22.07.04
Der Bürgermeister der Stadt Altena (Westf.)
- Untere Bauaufsichtsbehörde -
Im Auftrage:
BRANDVERHALTEN DER BAUTEILE
SH. BRANDSCHUTZGUTACHTEN !
SANIERUNG UND ERWEITERUNG DES HALLEN - UND FREIBADES IN ALTENA, ORTSTEIL DAHLE
BAUHERR: BÄDERBETRIEB DER STADT ALTENA
LINSCHEIDSTRASSE 52, 58762 ALTENA
ARCHITEKT: H. OSSENBERG - ENGELS,
KÄMPENSTR.2, 58762 ALTENA
ALTENA, DEN 15. APRIL 2003
GEÄNDERT AM 09.10.2003
GRUNDRISS ERDGESCHOSS
M.1:100
BL.NR.1.03
01-134