




SCHNITT E

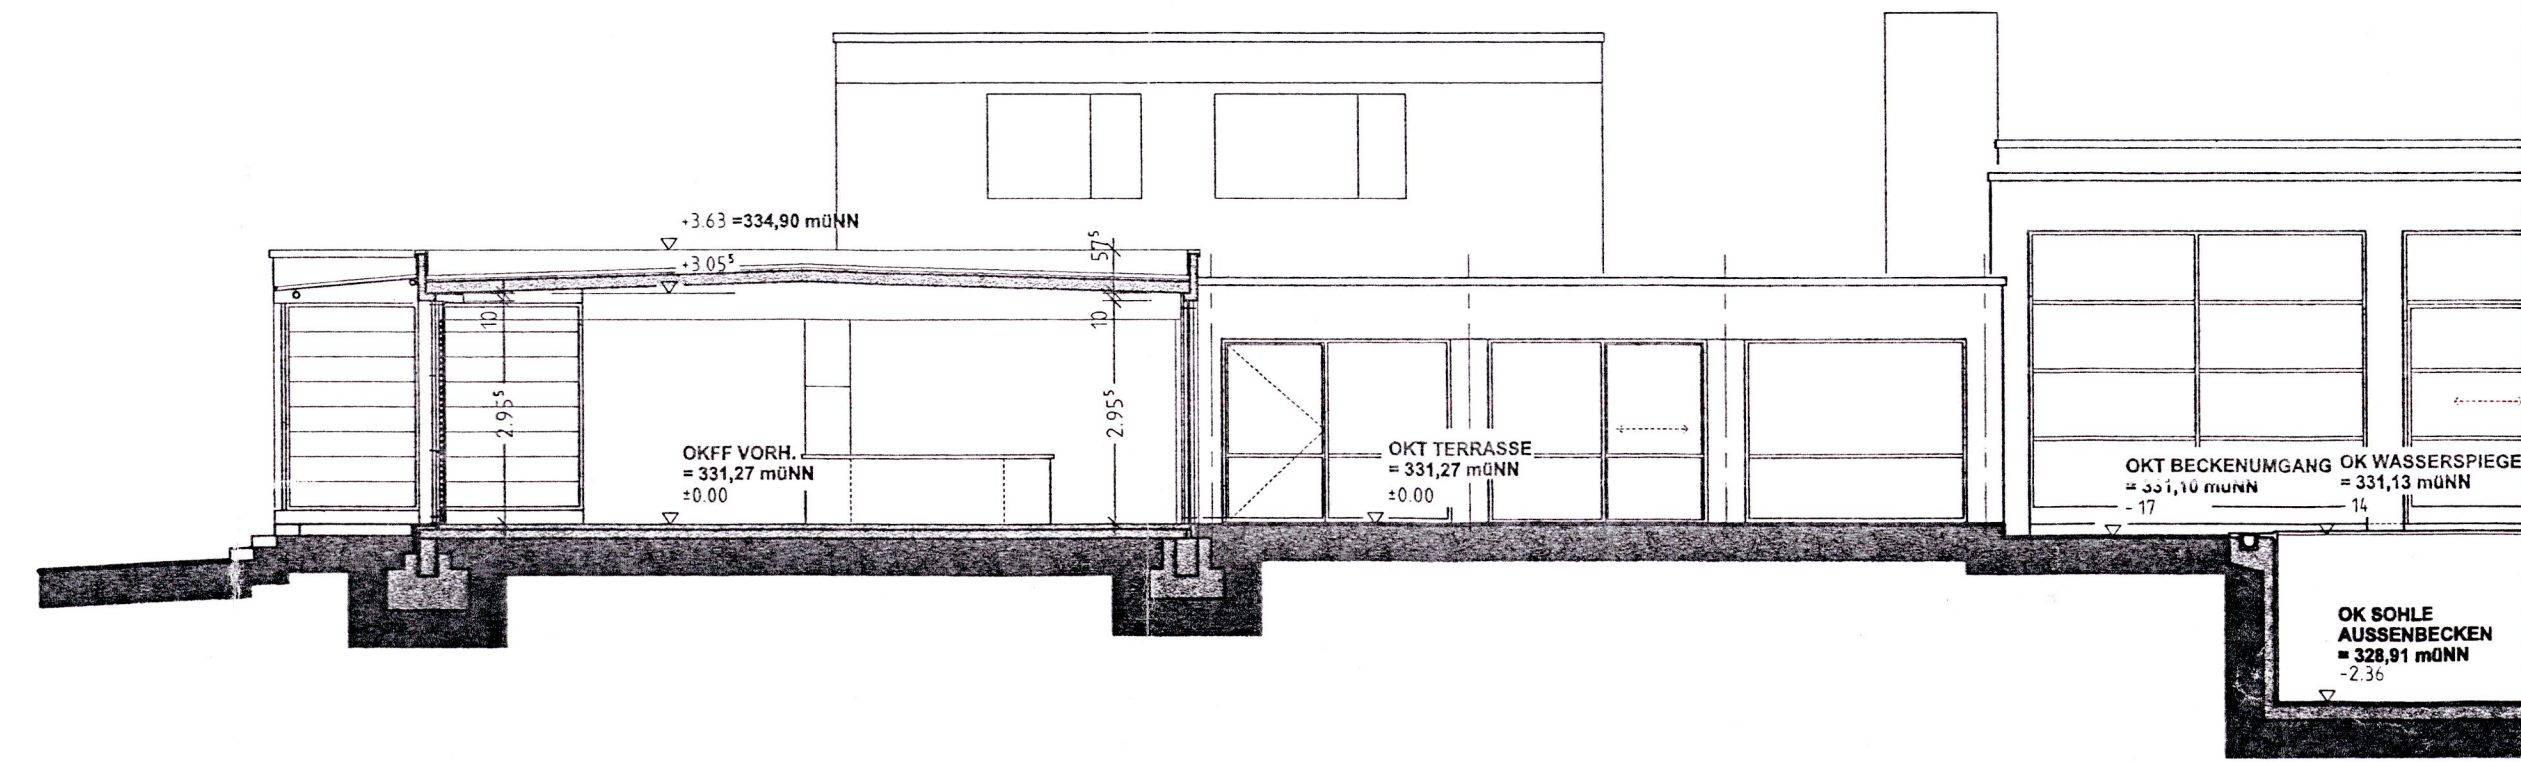


SCHNITT A-A

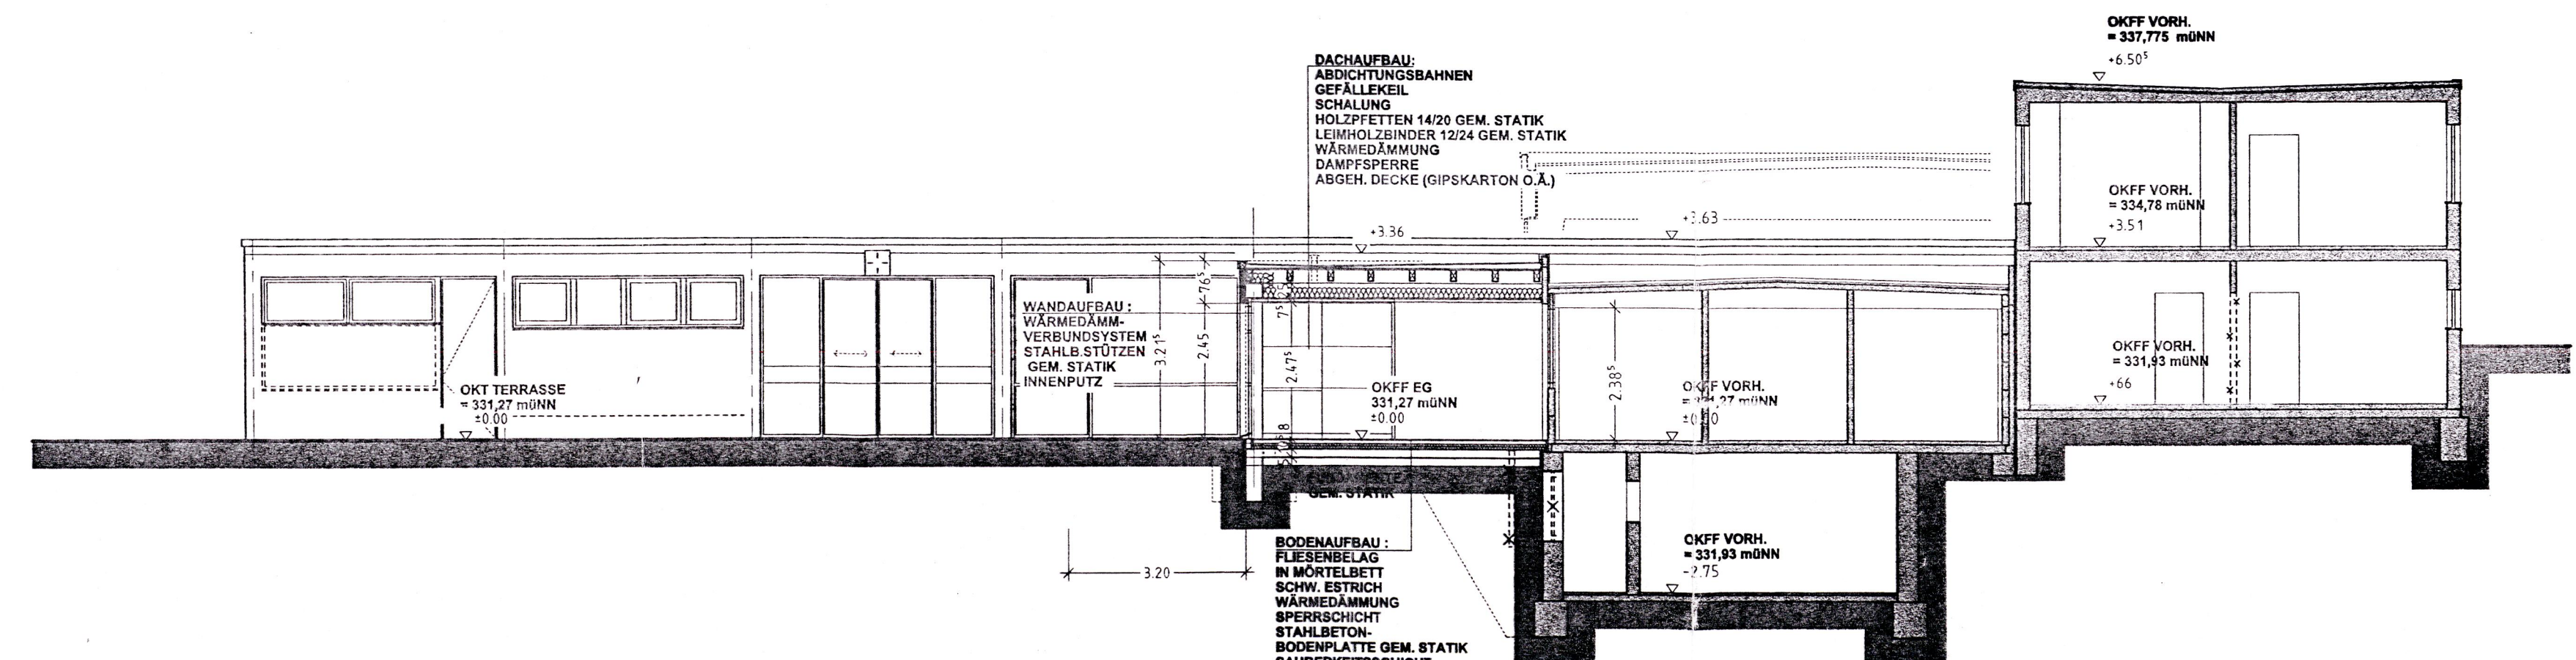


SCHNITT B - B

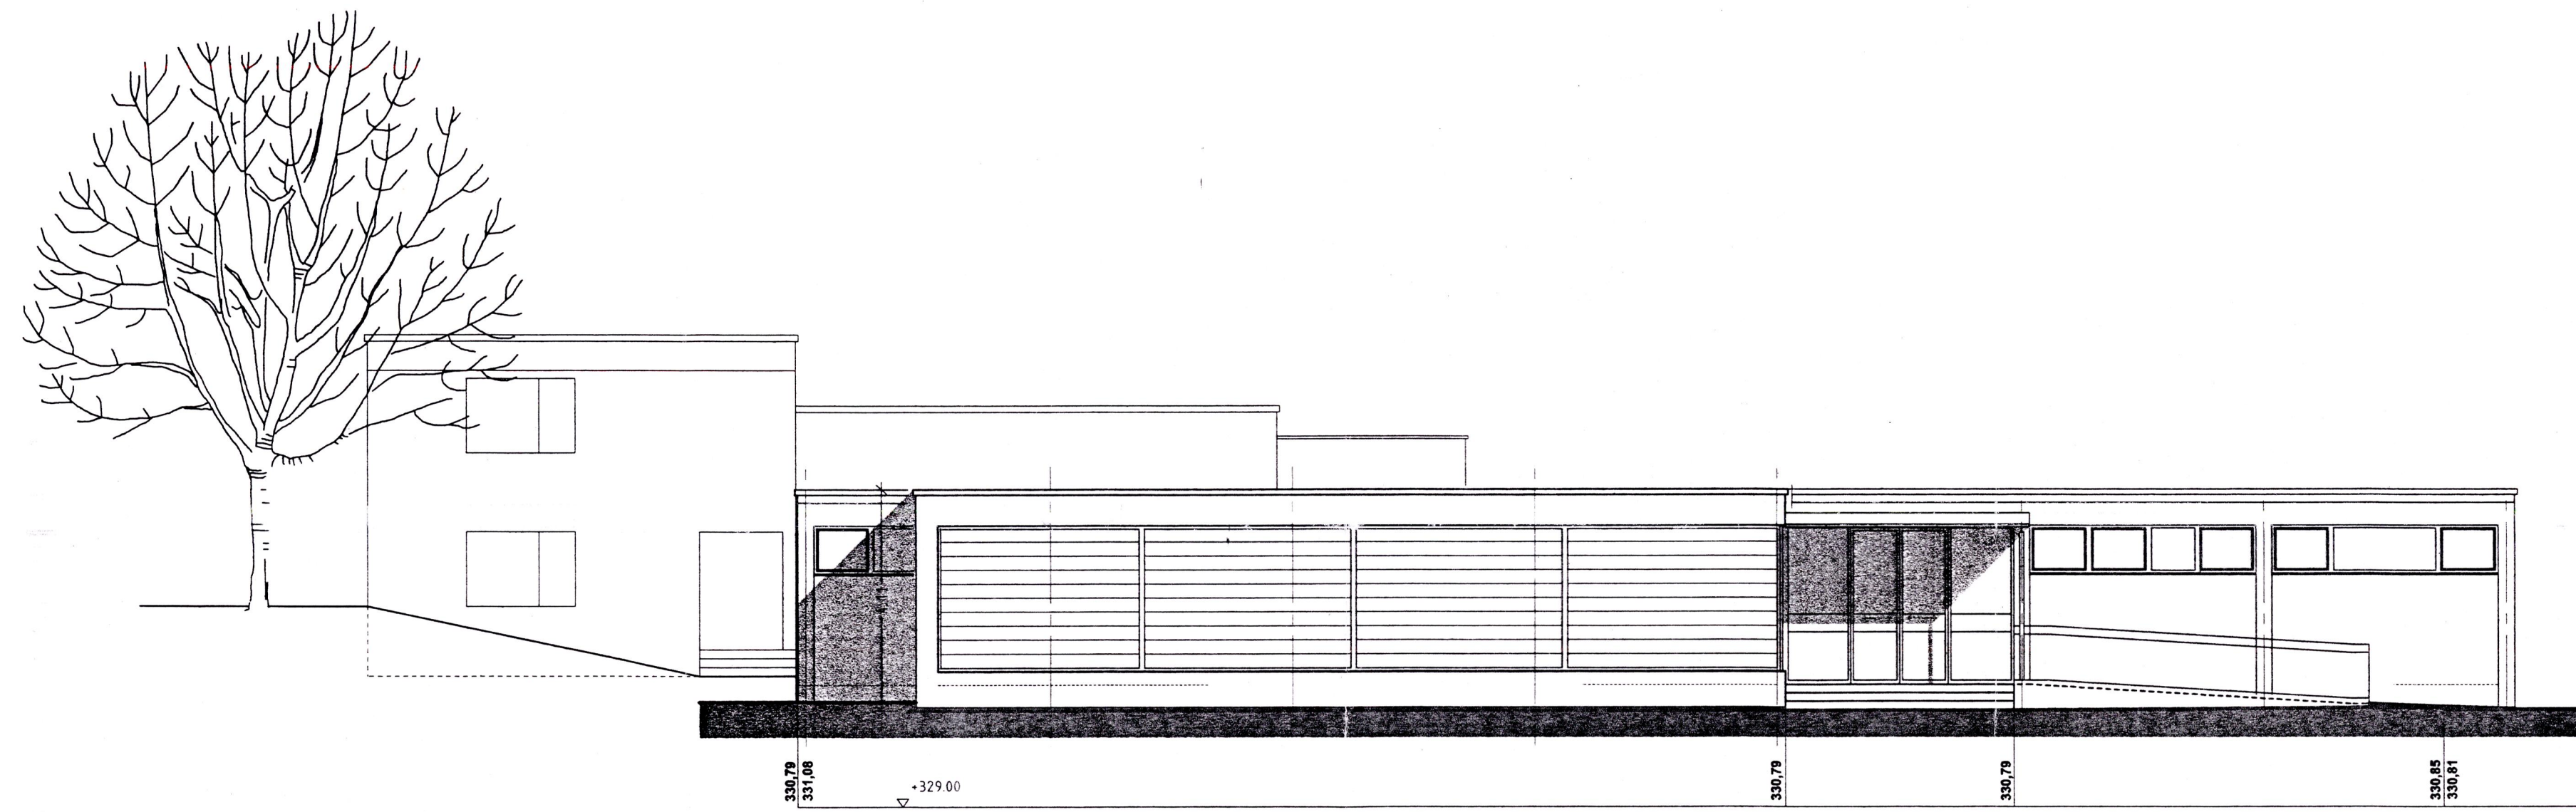


NORDWESTANSICHT

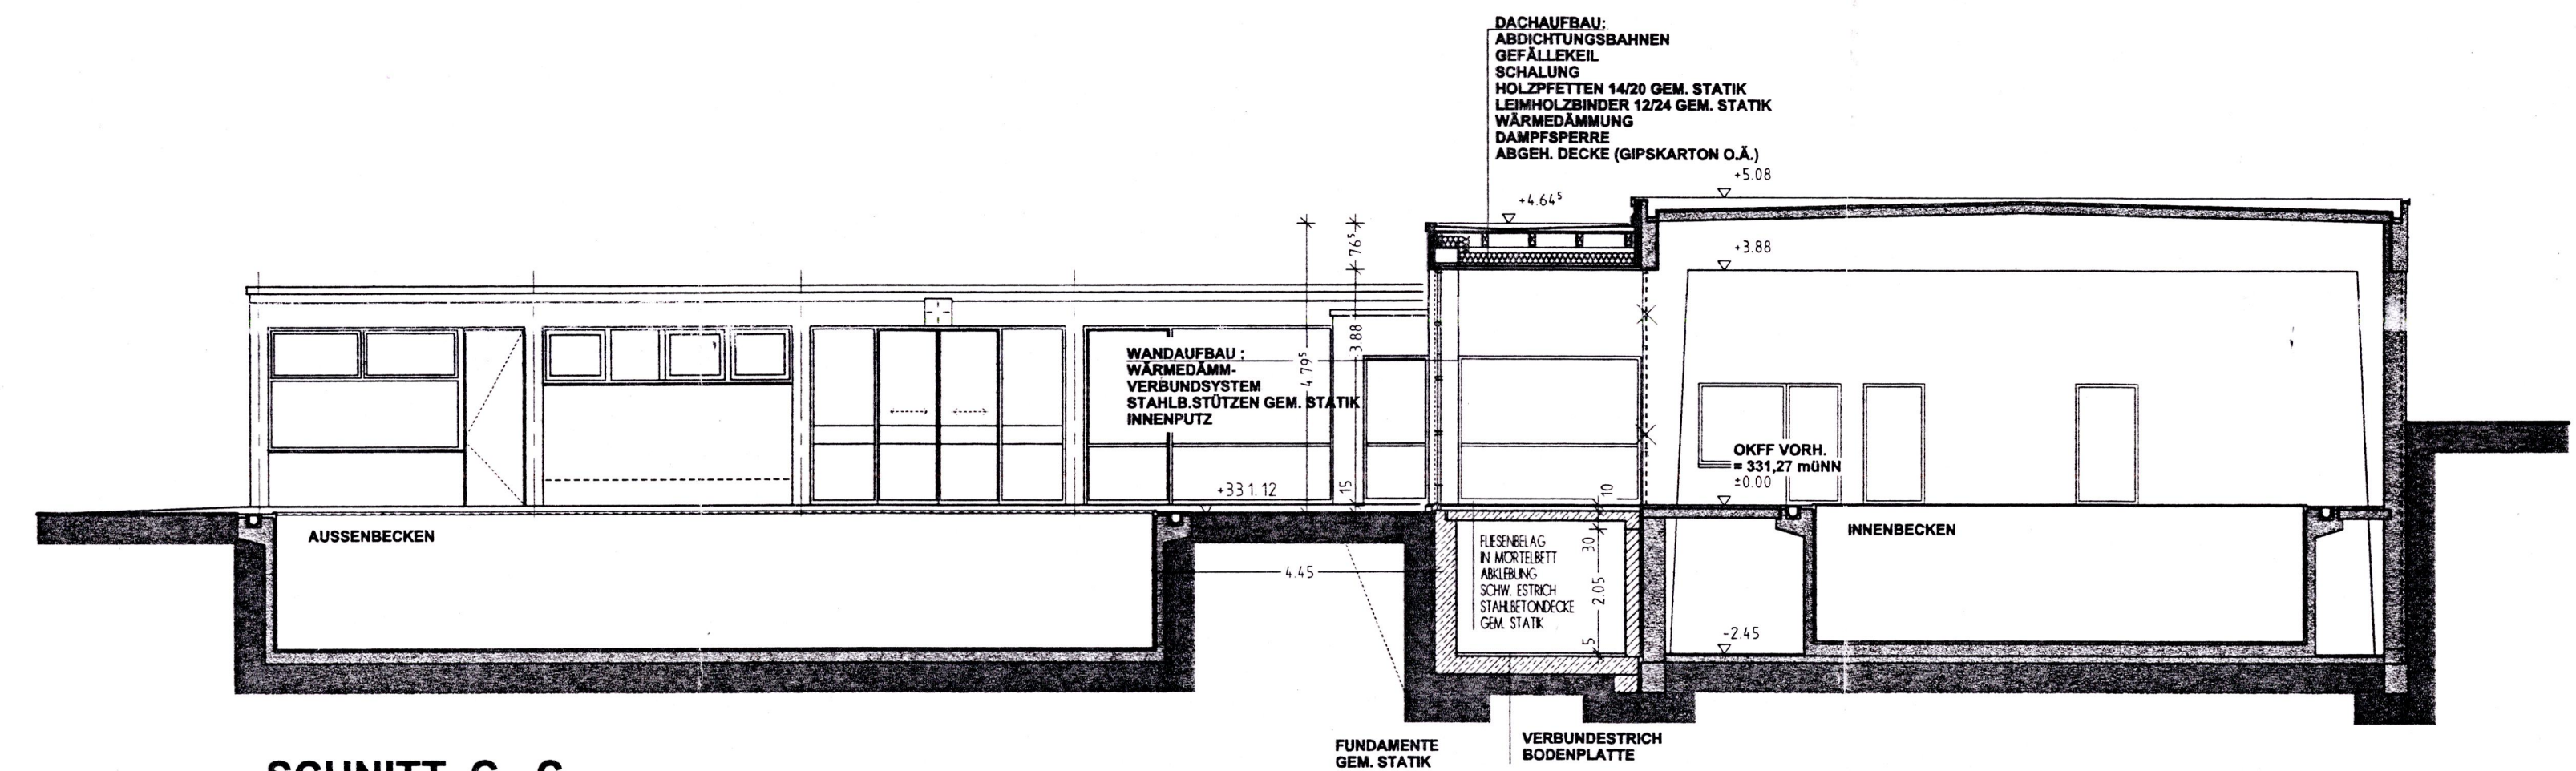


SCHNITT C - C

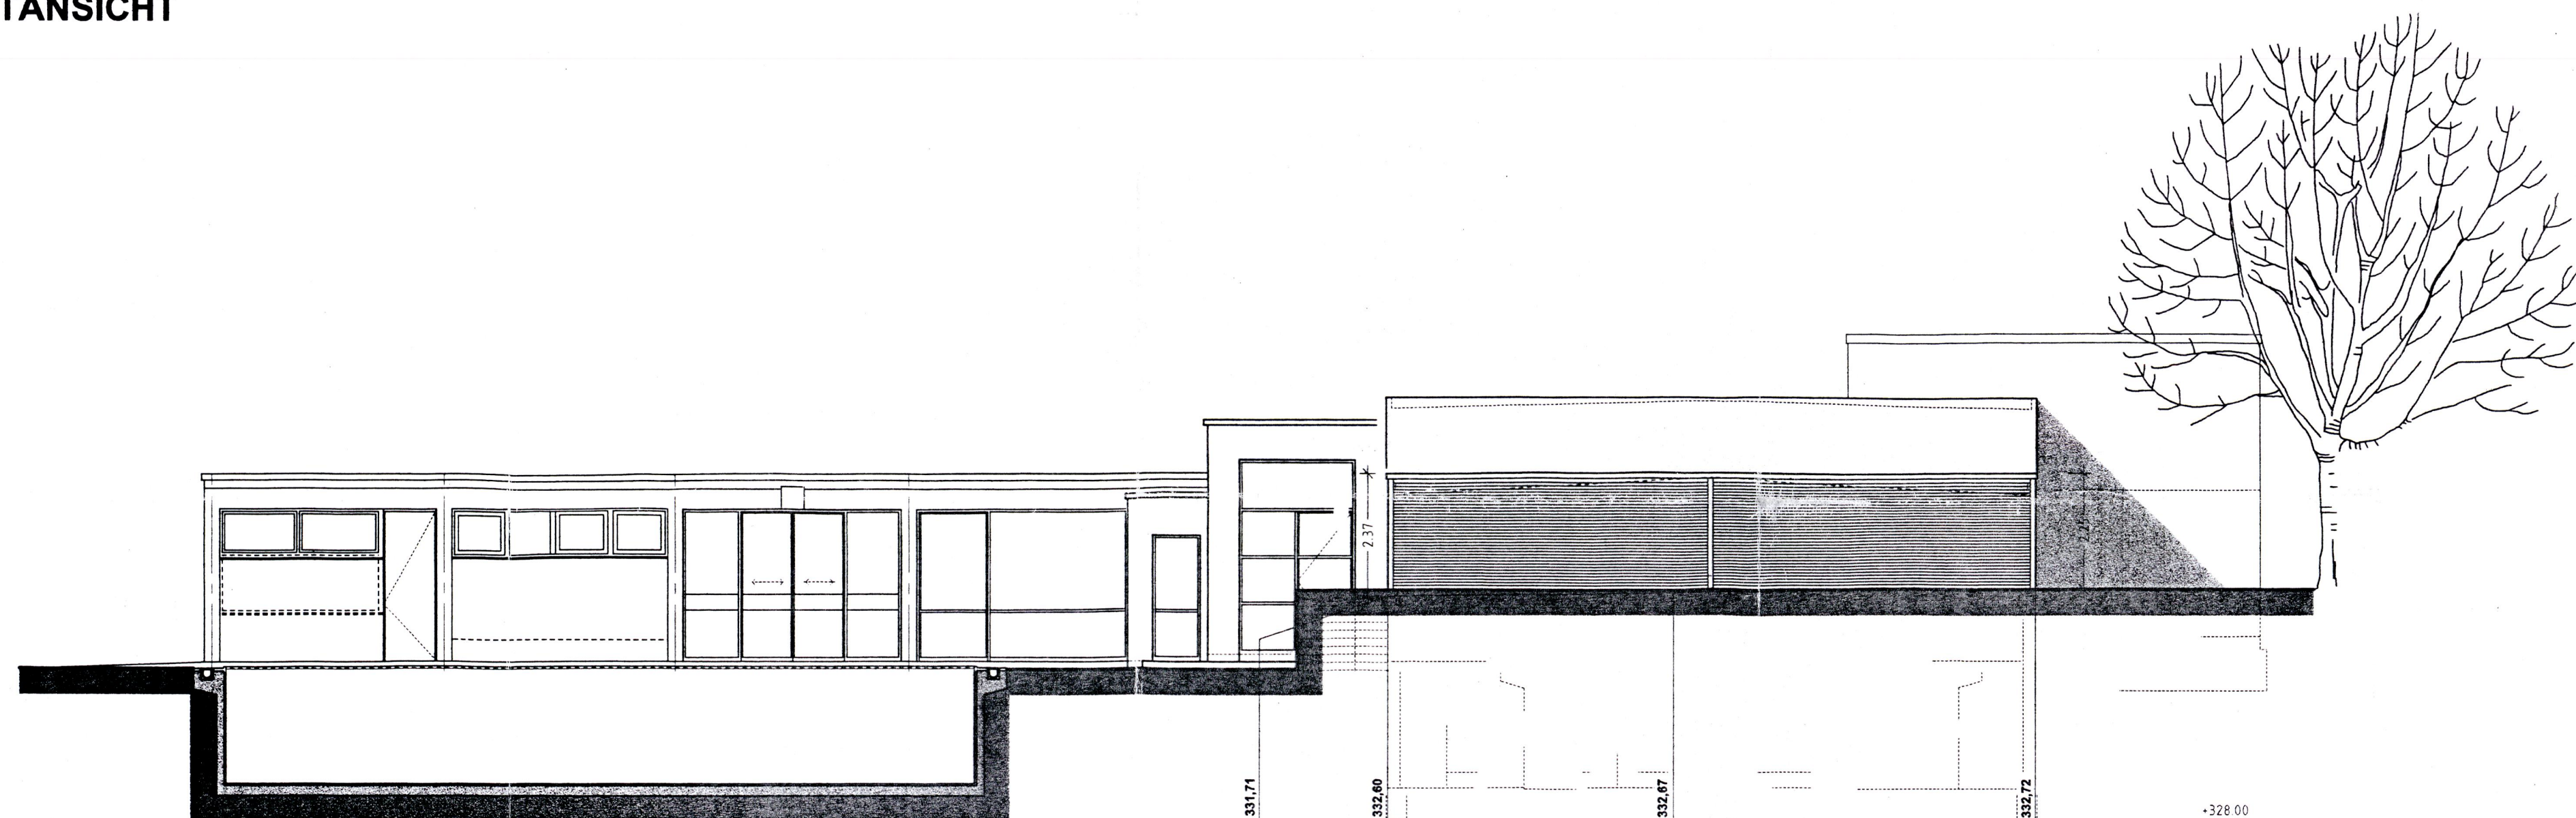

SÜDOSTANSICHT

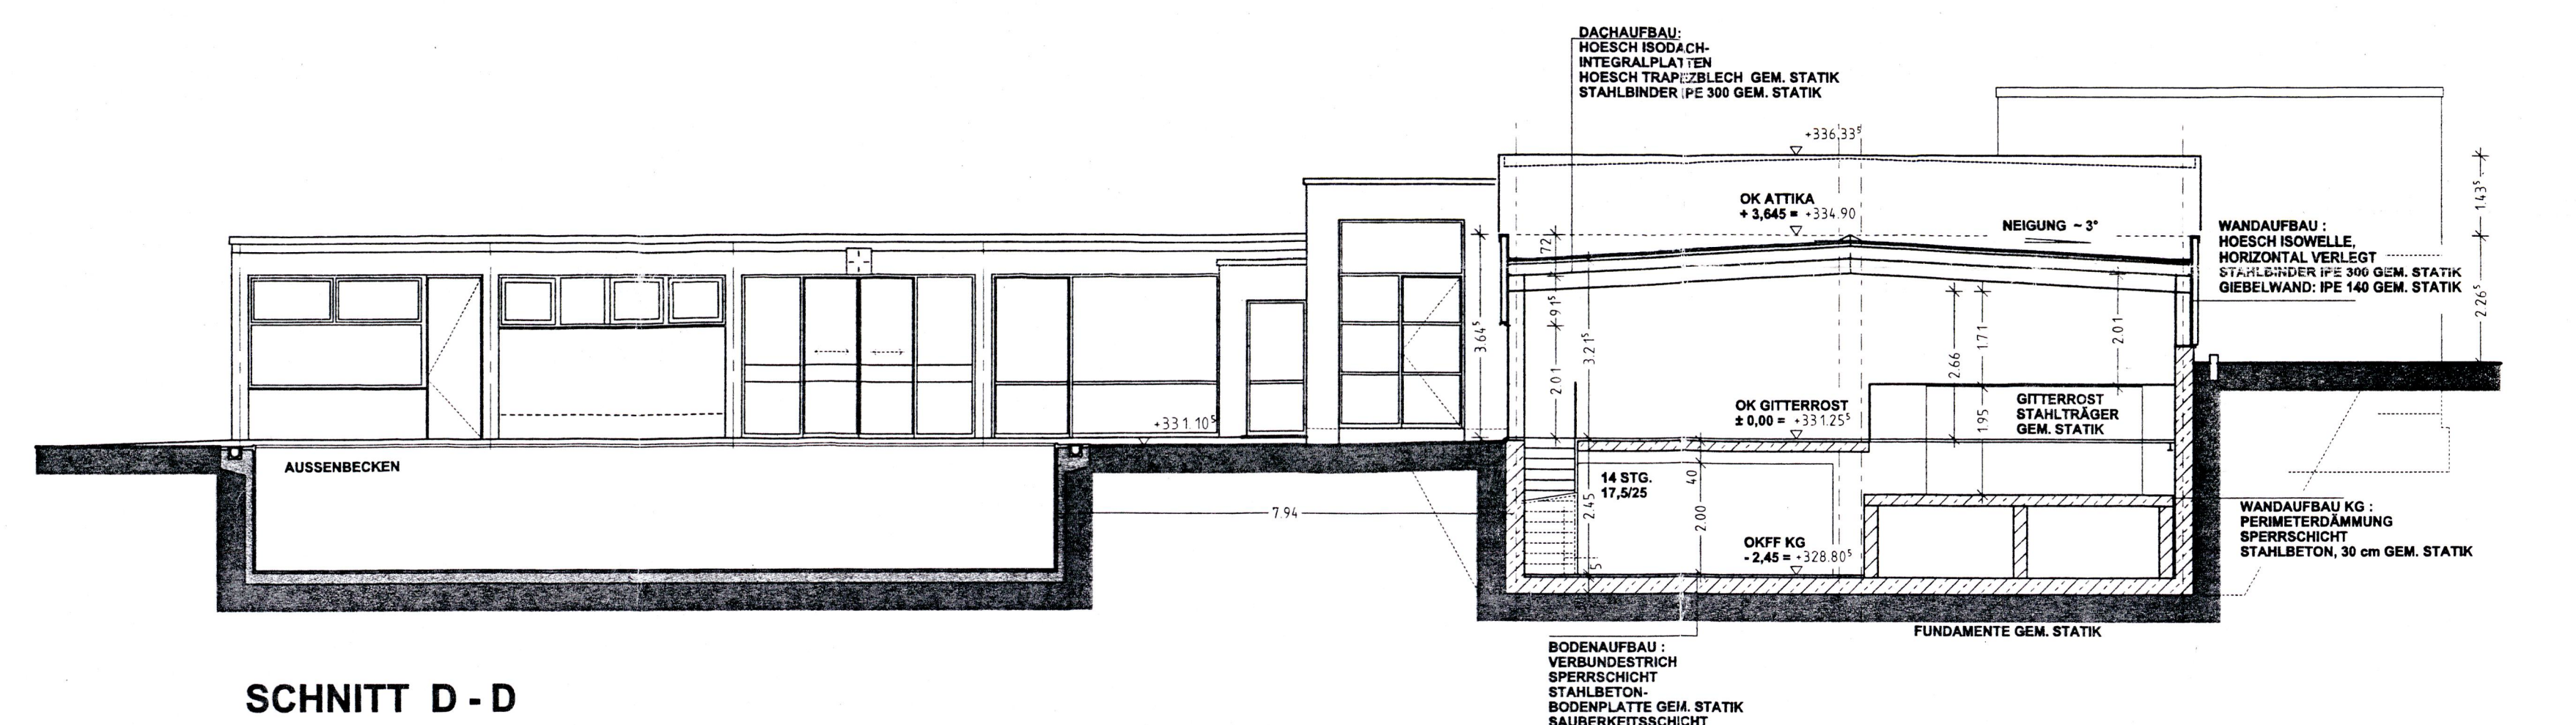

SCHNITT D - D

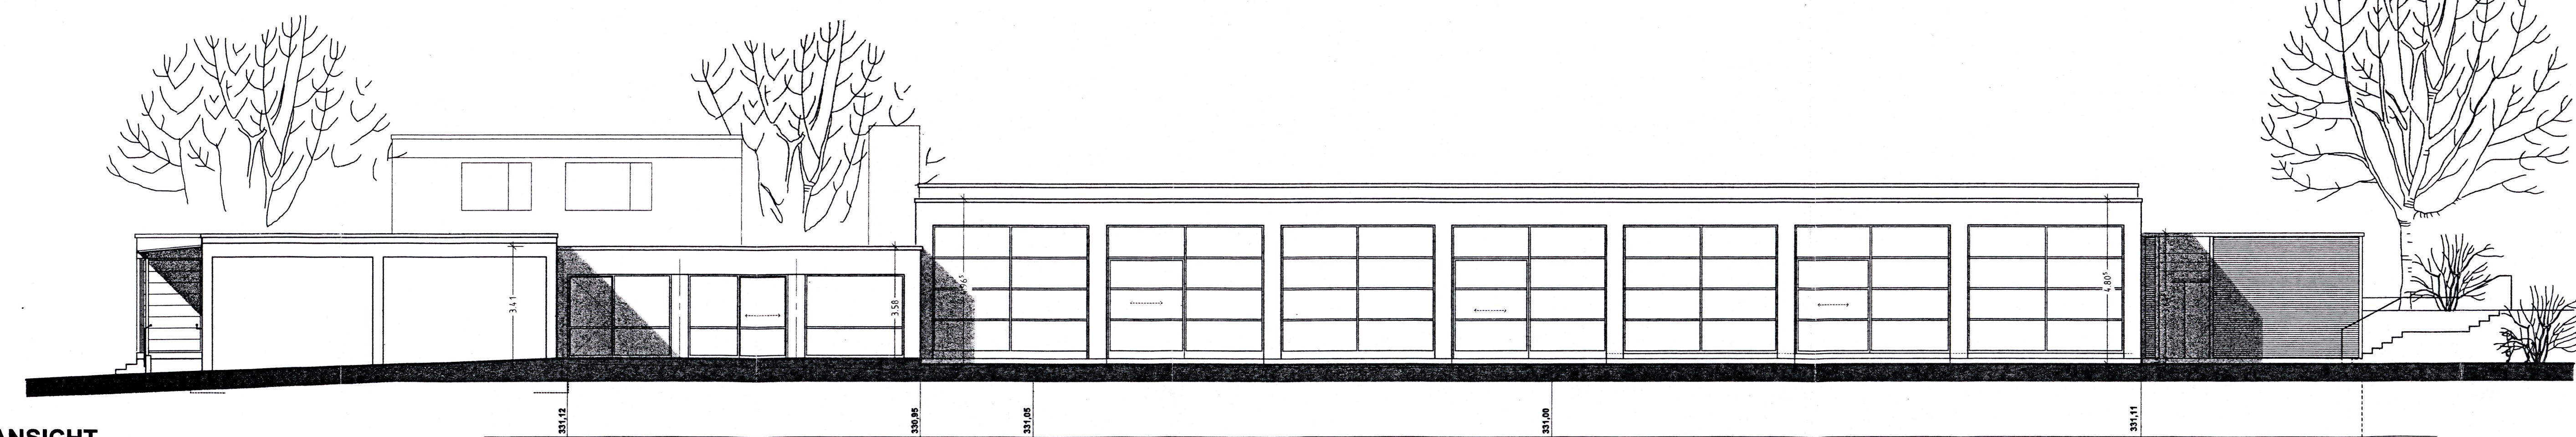

SÜDWESTANSICHT

ZUR BAUGENEHMIGUNG GEFÖHRIG
Bau.Reg.Nr.
132 / 03 2.3.02.04
Die Bürgerämter der Stadt Altena (West) /
Mittlerer Bauaufsicht /
Im Auftrag: *Conrad*

Neue Unterlagen

BRANDVERHALTEN DER BAUTEILE
SH. BRANDSCHUTZGÜTACHTEN !

SANIERUNG UND ERWEITERUNG DES
HALLEN - UND FREIBADES IN ALTENA,
ORTSTEIL DAHLE

BAUHERR: BÄDERBETRIEB DER STADT ALTENA
LINSCHIEDSTRASSE 52, 58762 ALTENA

ARCHITEKT: H. OSSENBERG - ENGELS,
KÄMPENSTR.2, 58762 ALTENA

J. v. n. Reg. p.

Olfo Kohn
H. OSSENBERG - ENGELS
ARCHITECTEN
PROJEKTE