


Gemarkung Dahle

Flur 9

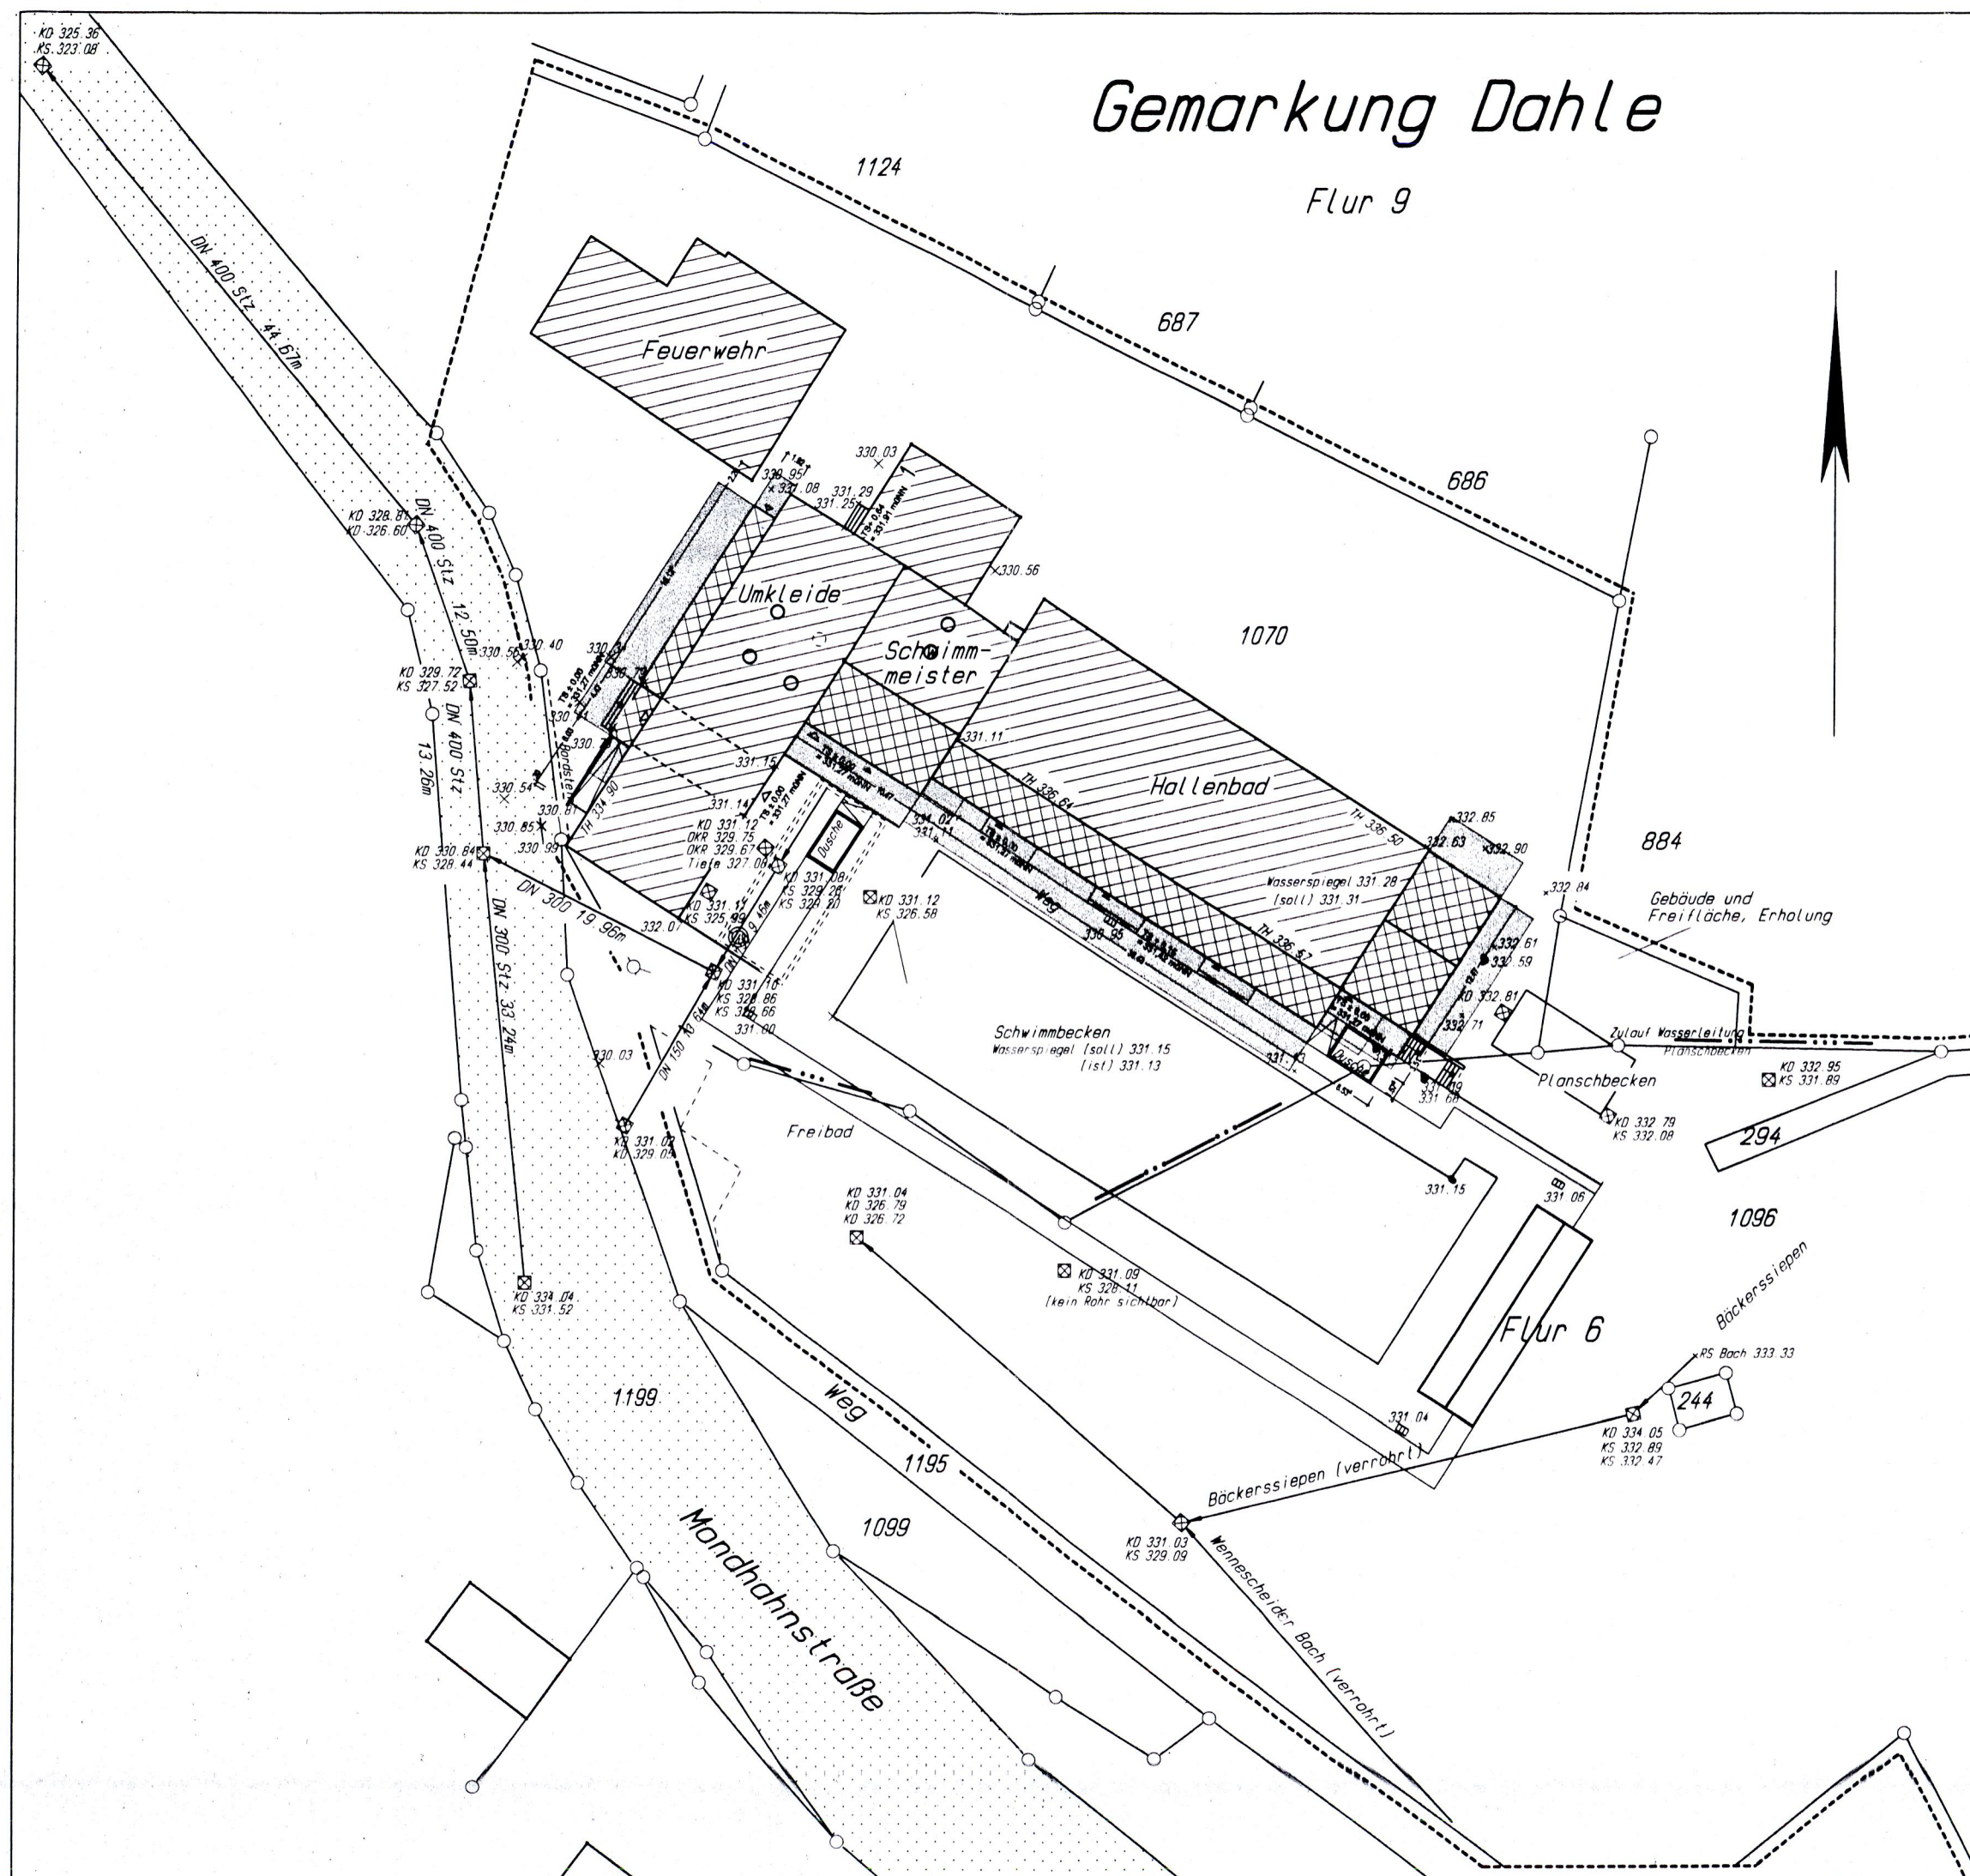

58762 Altona, Köpenstrasse 2, Tel. 02352/9783 0

LAGEPLAN

Masstab 1 : 500

Orientierung 1 : 5000

Baugenehmigungsbehörde

STADT ALTENA

Projekt

SANIERUNG UND ERWEITERUNG DES HALLEN - UND FREIBADES IN ALTENA, ORTSTEIL DAHLE

Bauherr

BÄDERBETRIEB DER STADT ALTENA

ZUR BAUGENEHMIGUNG
Bau.Reg.Nr.

132 / 03 23.02.04

Der Bürgermeister der Stadt Altona (Westf.)
- Untere Bauaufsichtsbehörde -
Im Auftrage: *[Signature]*

Gemarkung: Dahle

Flur	Flurstück	Grundbuch	Fläche (qm)	Eigentümer
6	1096	106	12305	Stadt Altona
9	884	266	7216	Vosswinkel, Henry
9	1070	109	5392	Stadt Altona

Art und Mass der baulichen Nutzung

Ebaupungsplan Nr.:	Baugebiet:	Bauweise:	Anzahl der zulässigen Vollgeschosse:	Dachform / Dachneigung:	Bauliche Nutzung (qm)		
					Zulässige Grund- und Geschossflächenzahl	zulässig	vorhanden
Grundfläche							
Geschossfläche							

Gefertigt aufgrund amtlicher Unterlagen und eigener örtlicher Aufnahmen
Höhenanschluss: TS Umkleidegebäude, 321.27 ü.NN

Altona - Dahle, den 15.04.2003 Bauherr:

[Signature]

Architekt:
hoe HUBERT OSSENBERG-ENGELS ARCHITECTEN INGENIEURE
58762 ALTONA, KÖPENSTRASSE 2, ☎ 9 78 30