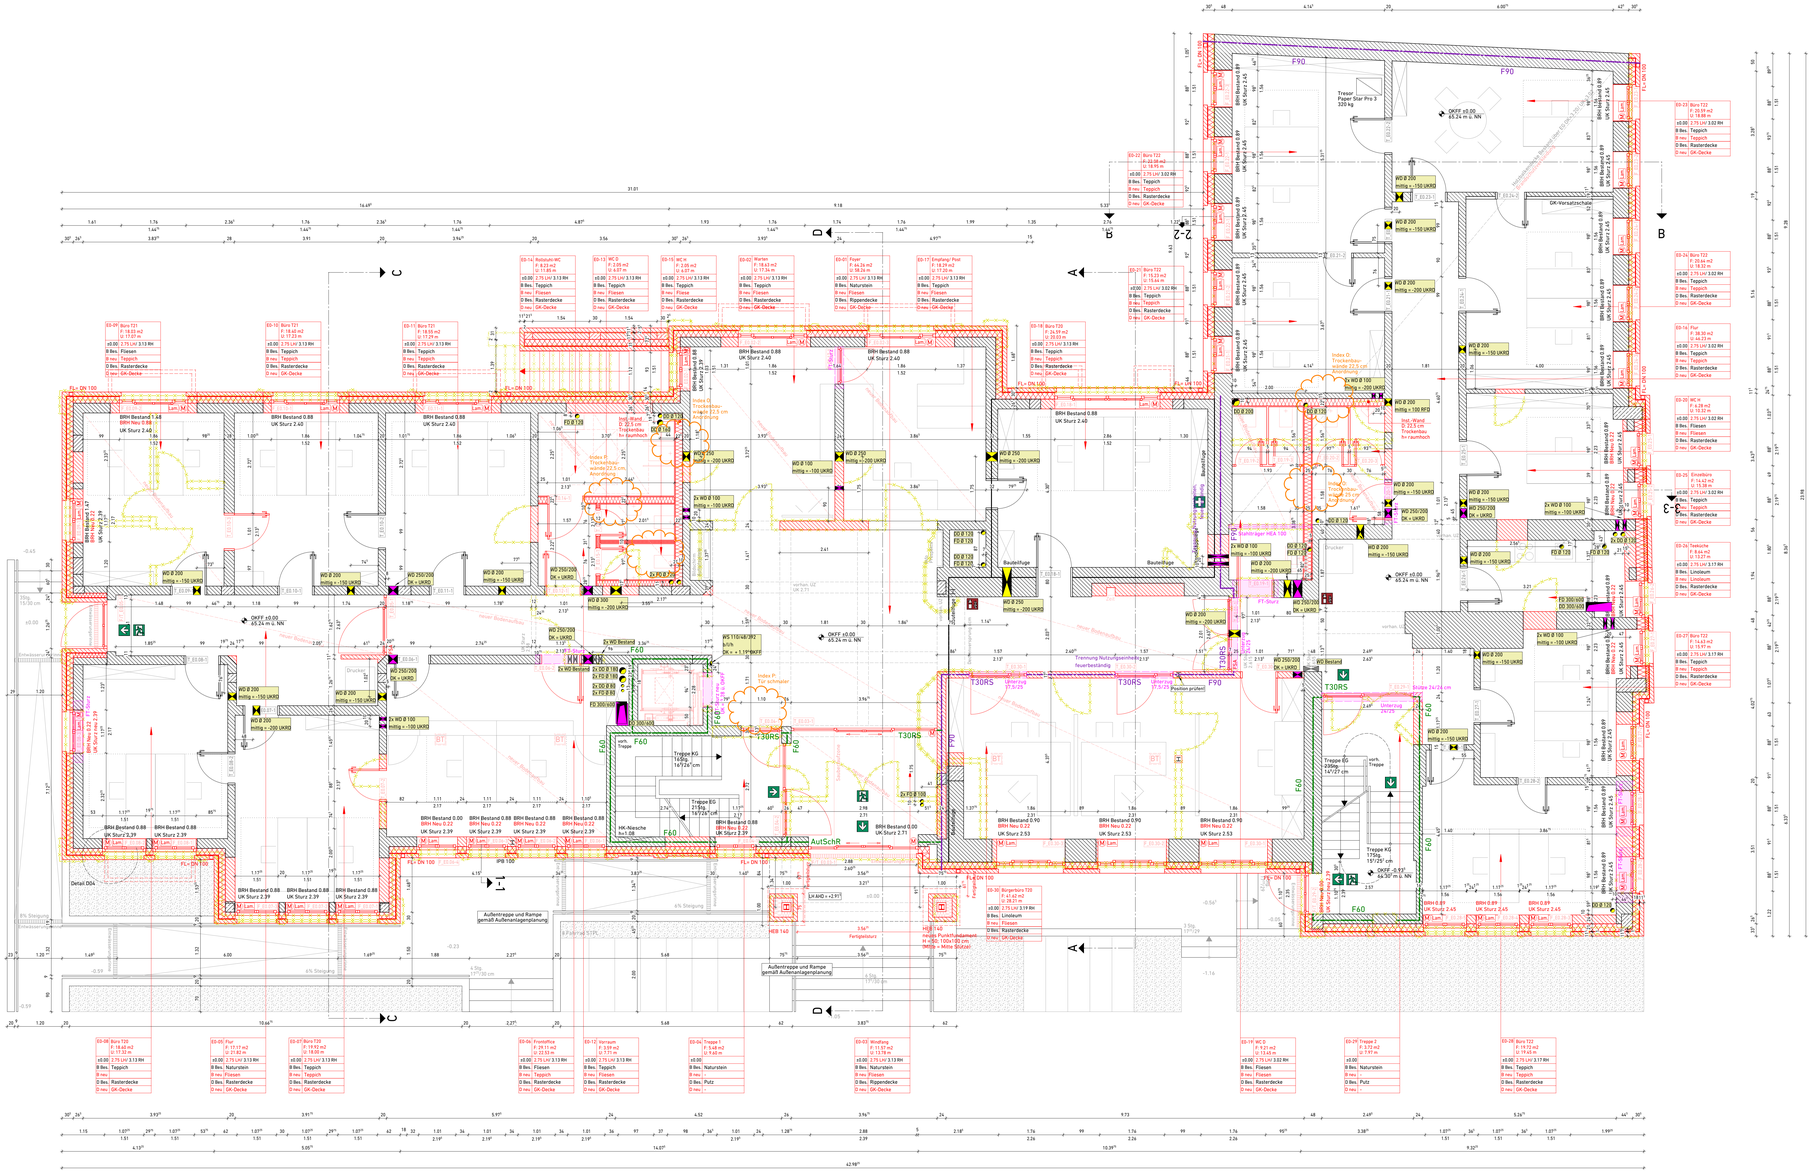

Brandschutz:

F90 BW	Bauart Brandwand (feuerbeständig)		Notausgang
F90	Wand F90 (feuerbeständig und in wesentlichen Teilen aus nichtbrennbaren Baustoffen		Fluchtweg
F60	Wand F60 (hochfeuerhemmend) - in Bestand		Löschschlauch
T30	Feuerschutztür		Feuerlöscher
T30-RS	Feuerschutztür mit Rauchschutz		

Symbole:

Hinweis:	Höhenkoten beziehen sich immer auf ±0.00, BRH und Türhöhen immer auf OKFF	97.38	Höhe Gelände
±0.00	Oberkante/Unterkante Roh	FD	Fullbodendurchbruch
OKFF EG ±0.00 Bes. Rasterdecke	Oberkante/Unterkante Fertigfußboden	DD	Deckendurchbruch
OKFF +3.40° 68.44° m ü. NN	Oberkante Fertigfußboden Meter über Normalnull	WD	Wanddurchbruch
T_E0.03-1	Türnummer Bestand	WS	Wandschlitz
T_E0.03-2	Türnummer Neu		Bestand
F_E0.03-1	Fensternummer Bestand		Neu
F_E0.03-2	Fensternummer Neu		Abbruch
Lam.	elektr. Sonnenschutz Lamellen		
M	Motor für elektr. Steuerung der Sonnenschutz Lamellen		
	Änderungshinweis		

Abkürzungen:

AHD	Abhangdecke	GK	Gipskarton	RWA	Rauch- und Wärmeabzugsanlage
AK	Außenkante	HK	Heizkörper	SSG	Sonnenschutzglas
BD	Bodendurchbruch	RR	Regenrohr	ST	Stahltür
BE	Bodeneinlauf	LUE	Lüftung	UK	Unterkante
BOD	Bodendichtung	OK	Oberkante	UKD	Unterkante Decke
BRH	Brüstungshöhe Fertig ab OKFF	RA	Rohachse	UZ	Unterzug
DA	Dachablauf	RB	Rohboden	ÜZ	Überzug
DD	Deckendurchbruch	RBV	Rohbodenversprung	VK	Vorderkante
DS	Deckenschlitz	RD	Rohdecke	WD	Wanddurchbruch
ELT	Elektro	RDV	Rohdeckenversprung	WS	Wandschlitz
FF	Fertigfußboden	REV	Revisionsöffnung	WSG	Wetterschutzgitter
FSA	Feststellanlage	RF	Rohfußboden		
		RK	Rolladenkasten		

Darstellung:

	Stahlbeton Bestand		Abbruch
	Stahlbeton Neu		
	Mauerwerk Bestand		
	Mauerwerk Neu		
	Perimeterdämmung Bestand		
	Perimeterdämmung Neu		
	Mineralwolldämmung vorhanden		
	Mineralwolldämmung neu		

Alle Maße sind am Bau zu prüfen!
Unstimmigkeiten sind vor der Bauausführung mit dem Entwurfsbüro zu klären!
Für die Einhaltung der Maße haftet allein der Unternehmer!

Der Plan ist nur in Zusammenhang mit der Statik und sonstigen Fachingenieurplänen gültig!

Index	Datum	Mita.	Änderung
P	07.10.2025	AD	siehe Einwölkungen 'Index P'
O	02.10.2025	AD	siehe Einwölkungen 'Index O'
N	15.08.2025	AD	siehe Einwölkungen 'Index N'
M	14.03.2025	AD	siehe Einwölkungen 'Index M'
L	12.02.2025	AD	siehe Einwölkungen 'Index L'
K	28.01.2025	AD	siehe Einwölkungen 'Index K'
J	22.01.2025	AD	siehe Einwölkungen 'Index J'
I	14.01.2025	AD	siehe Einwölkungen 'Index I'
H	20.11.2024	AD	siehe Einwölkungen 'Index H'
G	11.11.2024	AD	siehe Einwölkungen 'Index G'

Rathaus Nordkirchen
Umbau, Sanierung, sowie Ausbau des Dachgeschosses eines Rathauses

.feldhausarchitekten

feldhaus architekten partnerschaft mbb
Hauptsitz
Poststraße 12
47477 Sibenborn
Tel. +49 5451 5059101
Fax. +49 5451 5059210
Stuttgarter Allee 20
48149 Münster
Tel. +49 251 5904/5990
info@feldhausarchitekten.de www.feldhausarchitekten.de

Bauherr
Gemeinde Nordkirchen
Bohlenstr. 2
59394 Nordkirchen

Bauort
Bohlenstr. 2
59394 Nordkirchen

Grundriss Erdgeschoss

Ausführungsplanung

projekt	2021-016	planungsart	AP	inhalt	GR-E0	datum	12.07.2024	index	P
maßstab	M 1:50						
projektleitung	PZ						
bearbeitung	DD						
planung	AD						
planungsstandard	MS	Bauherr				Architekt	

H/B = 750 / 1400 (1.05m²)

Allplan 2022