
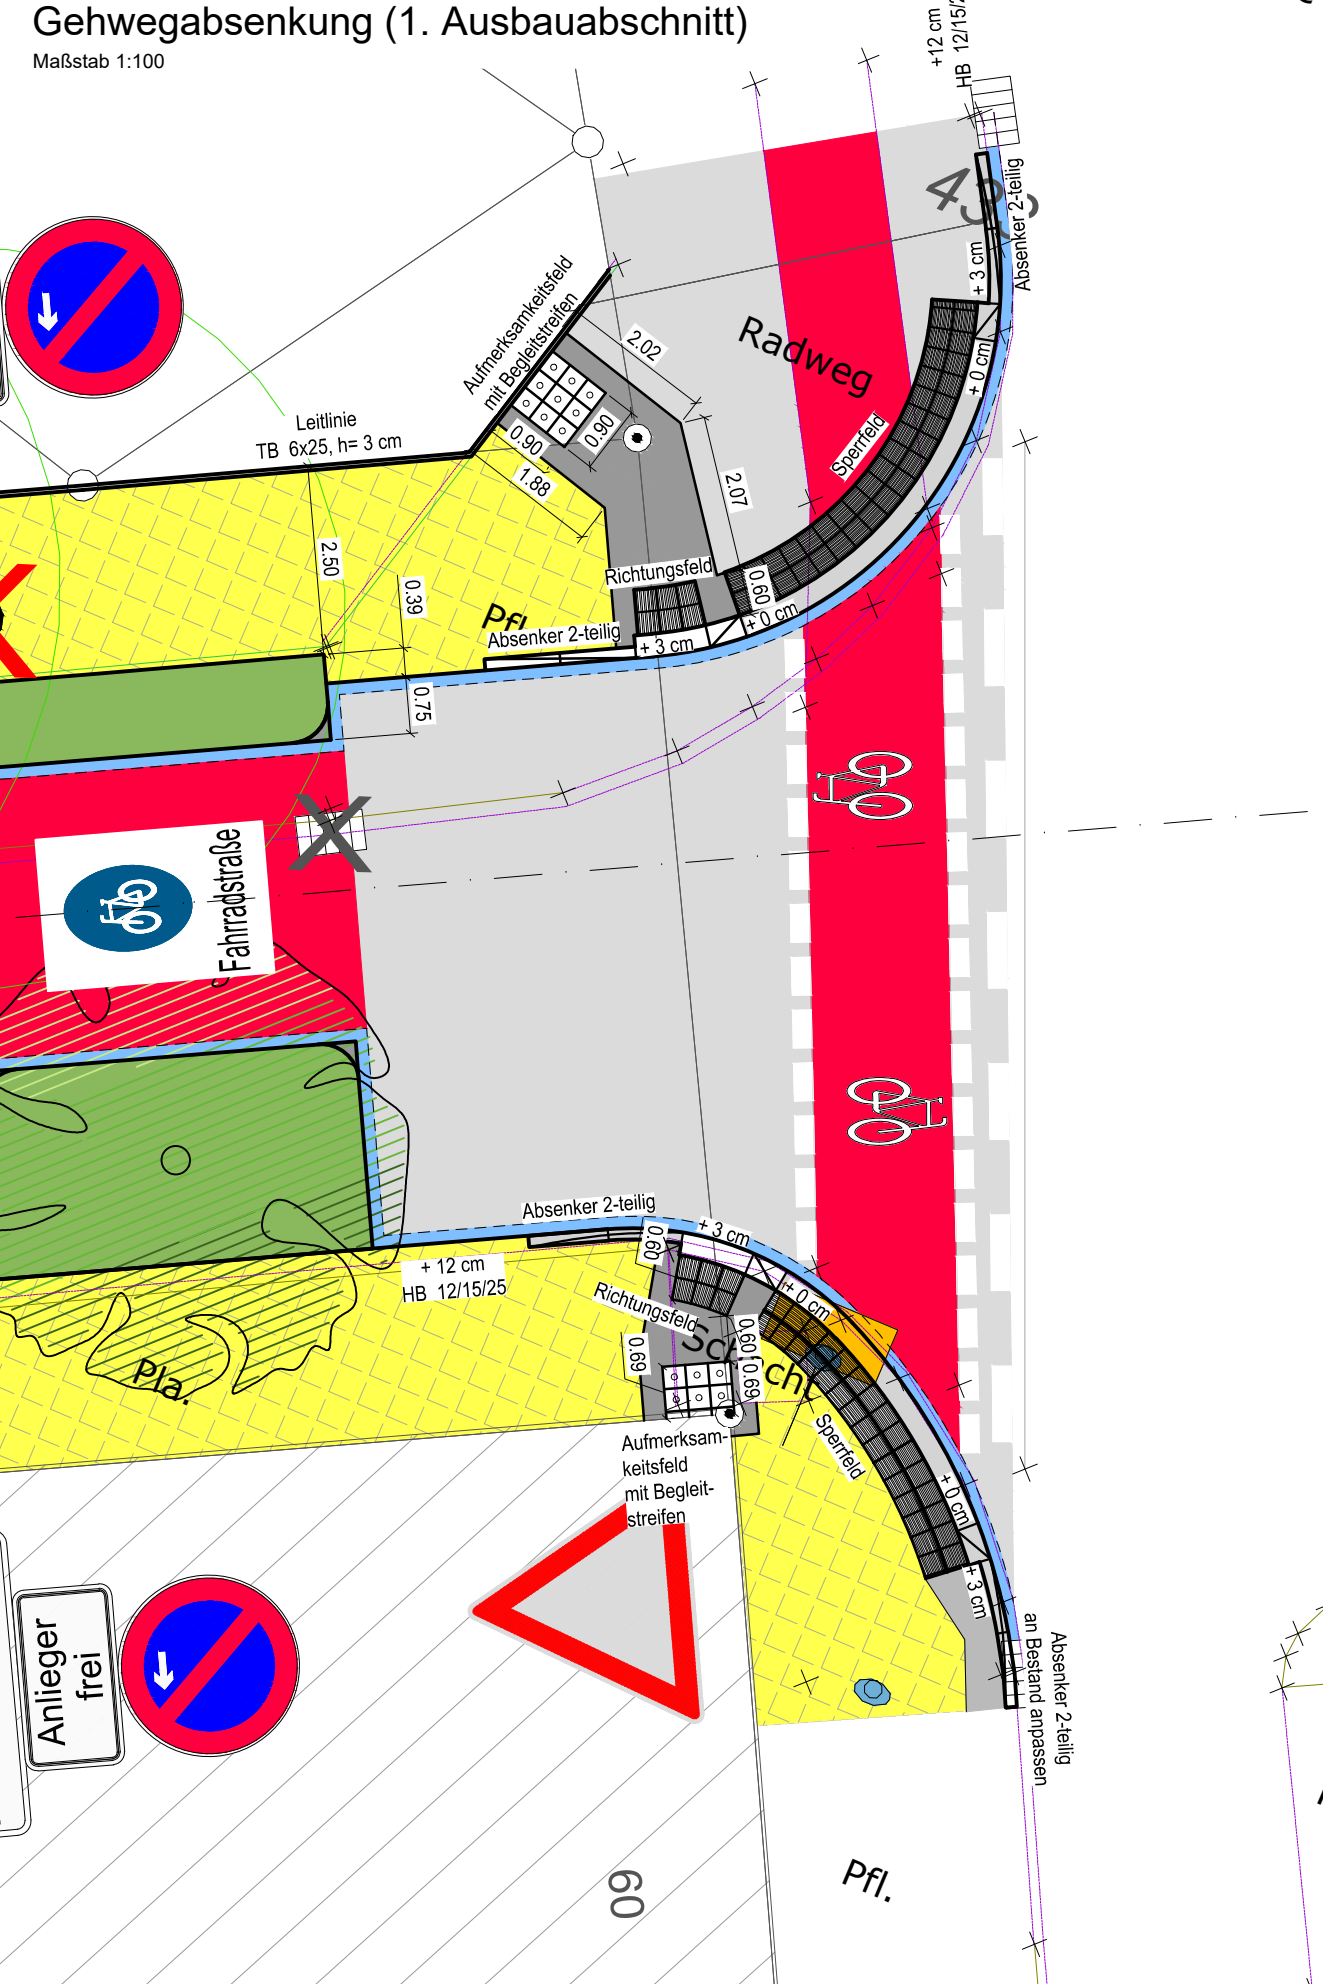
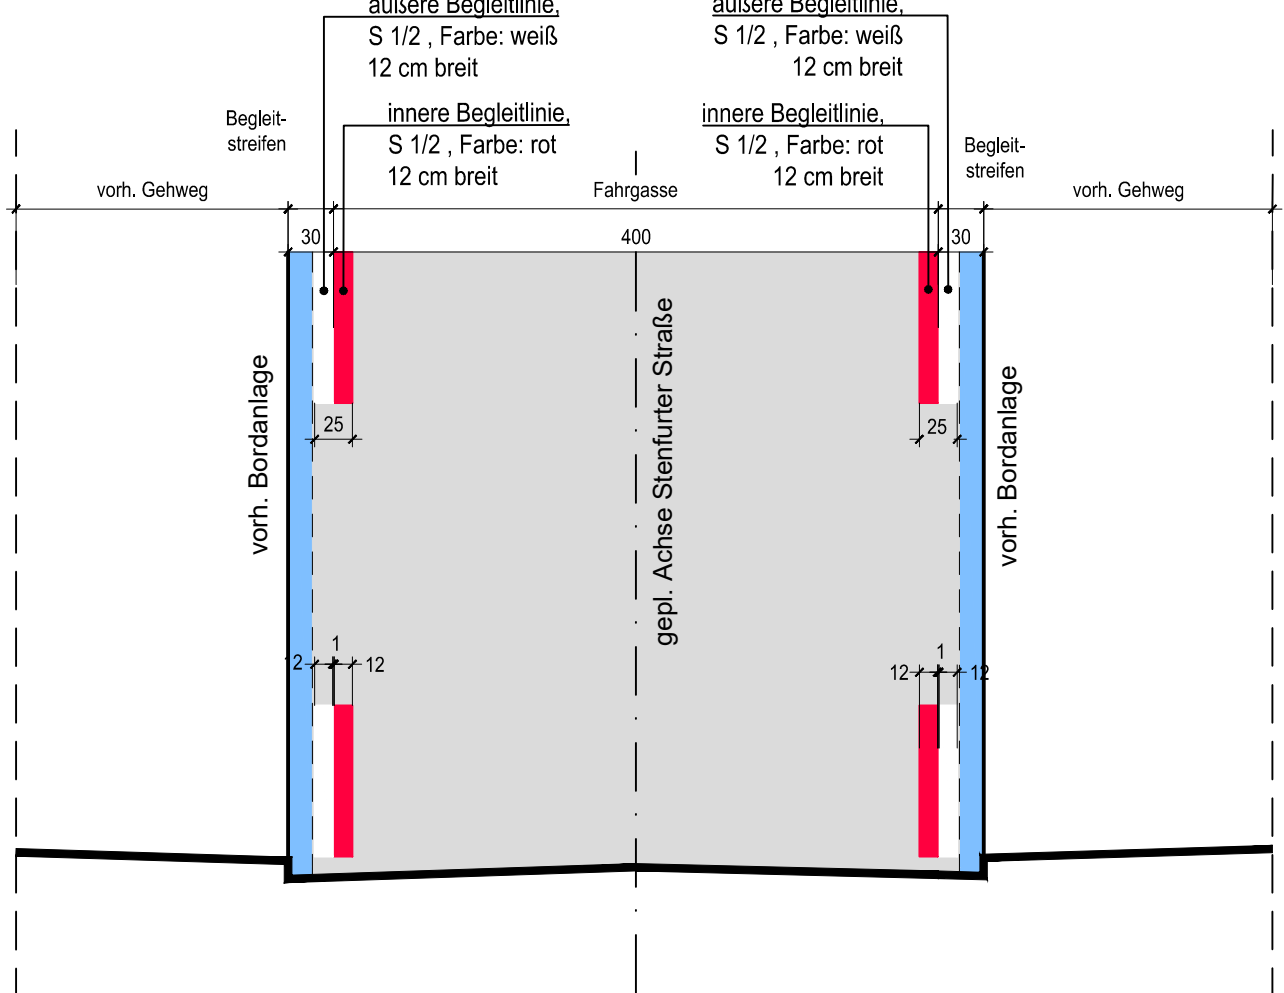
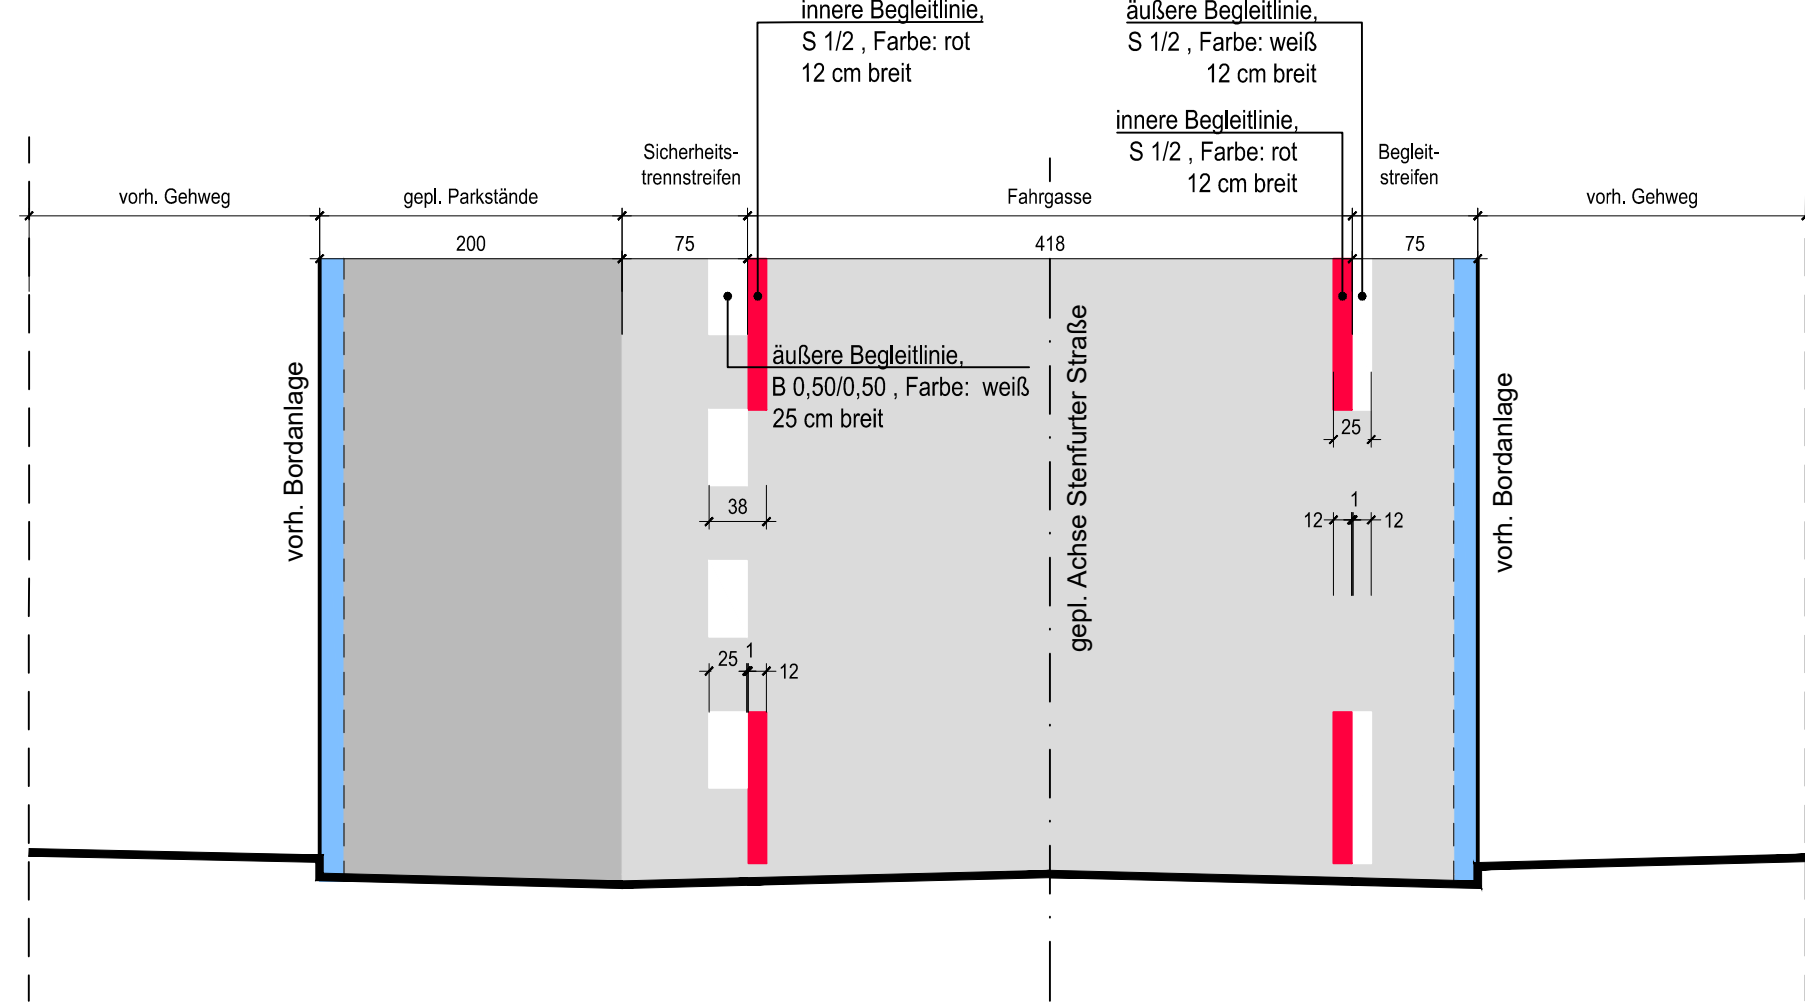
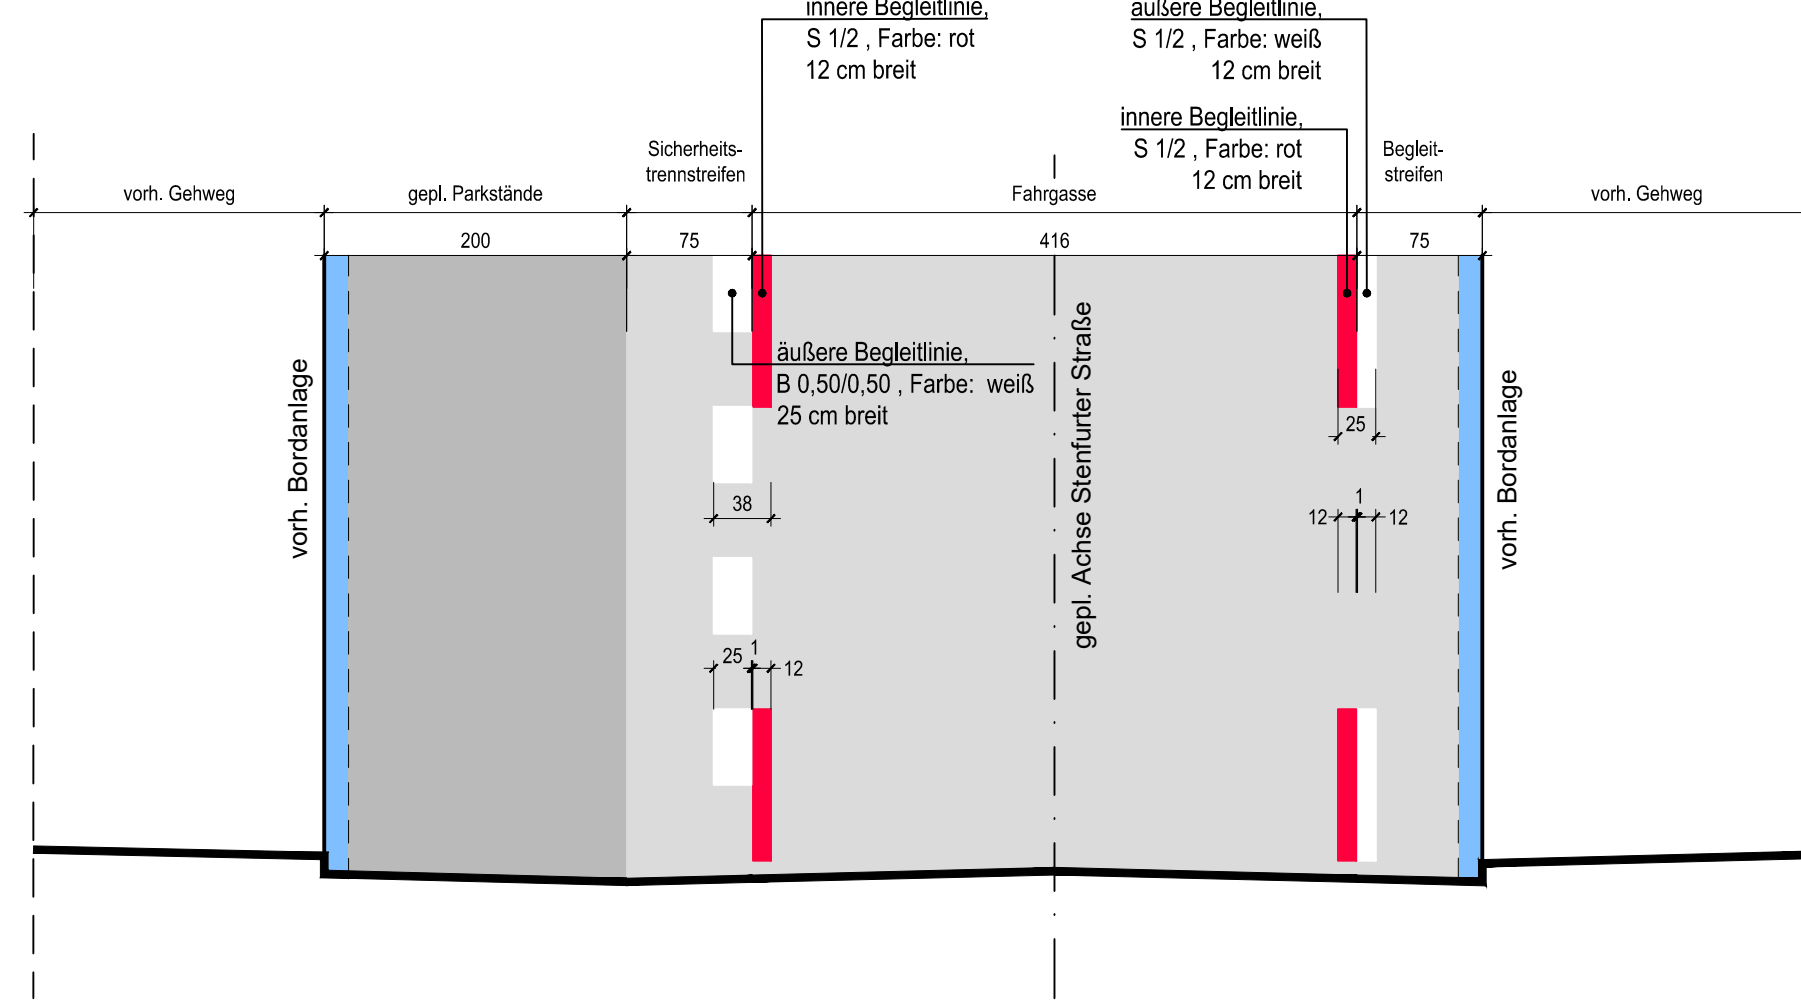
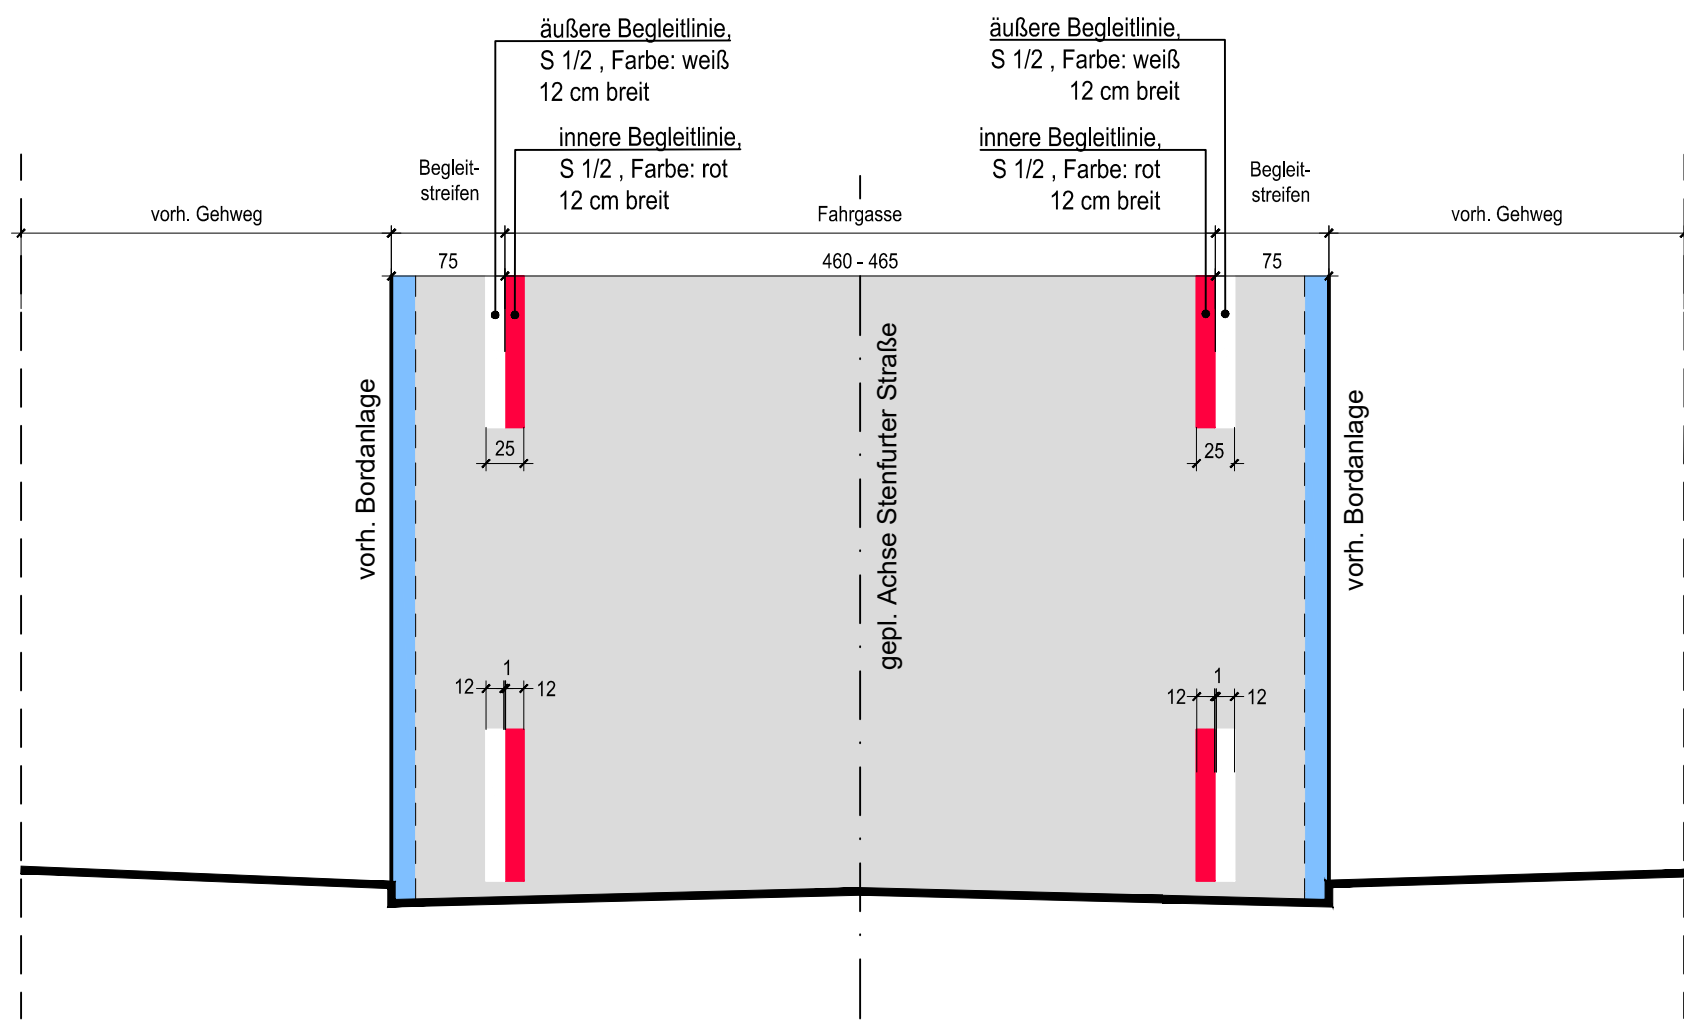
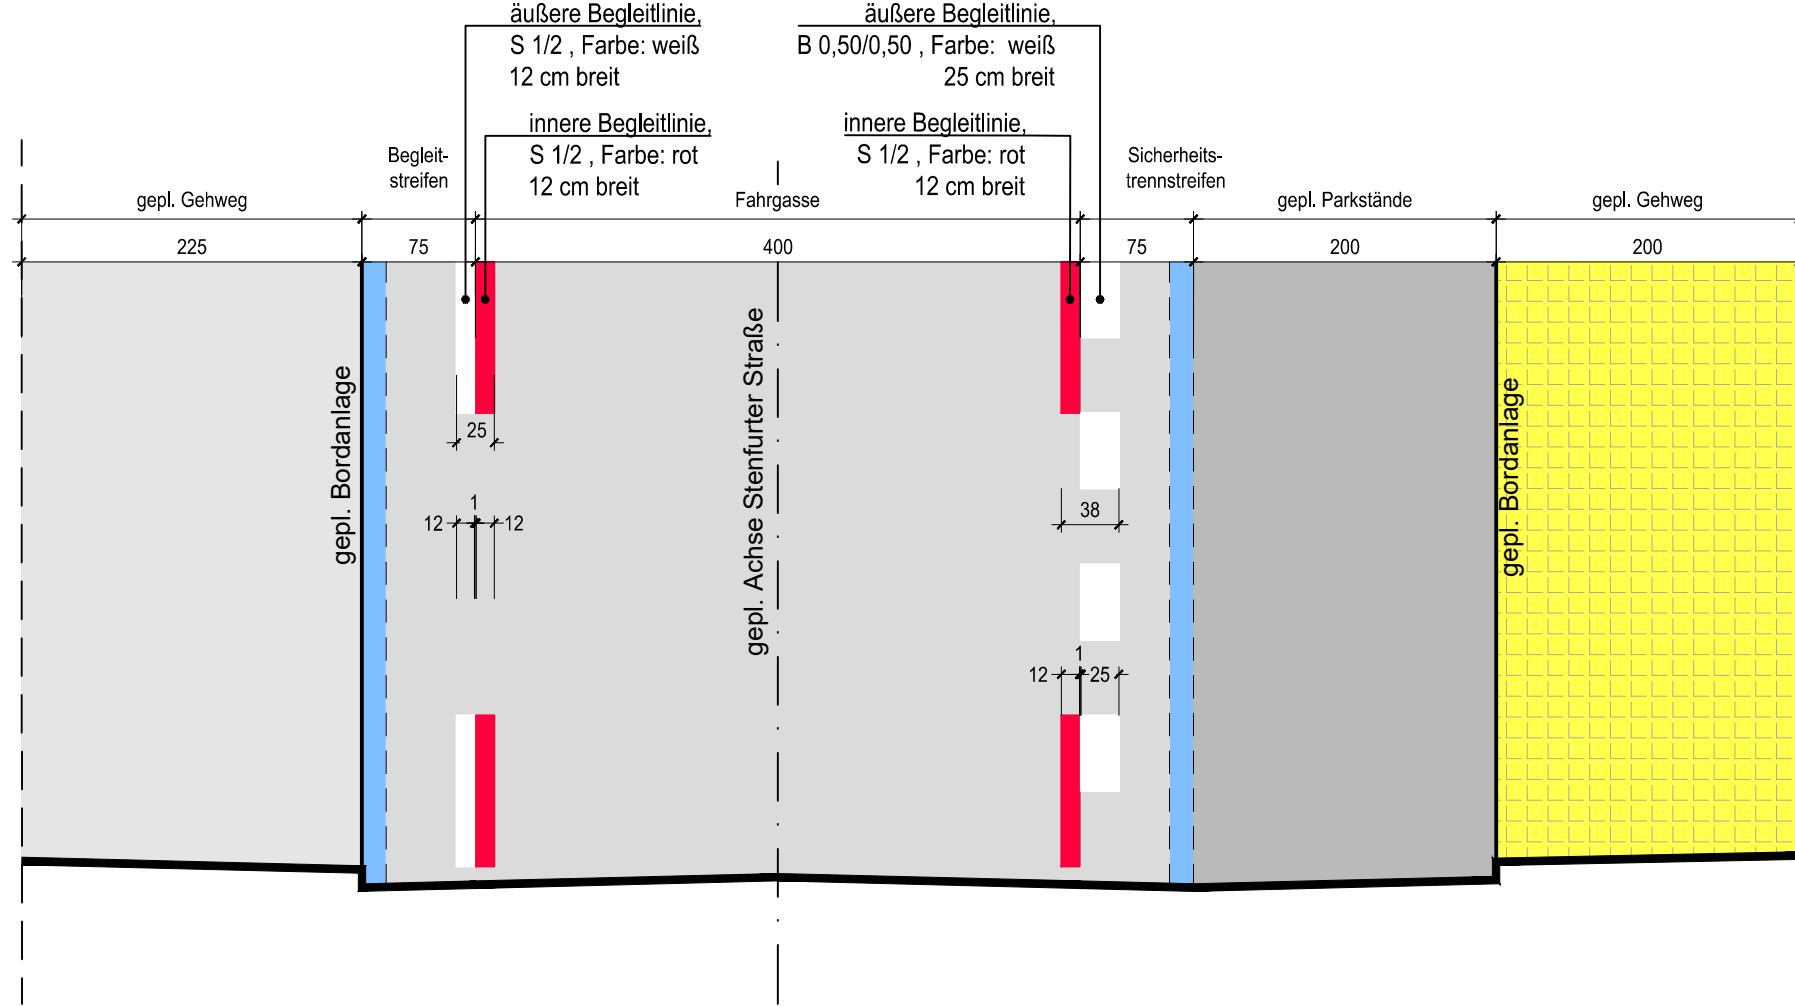
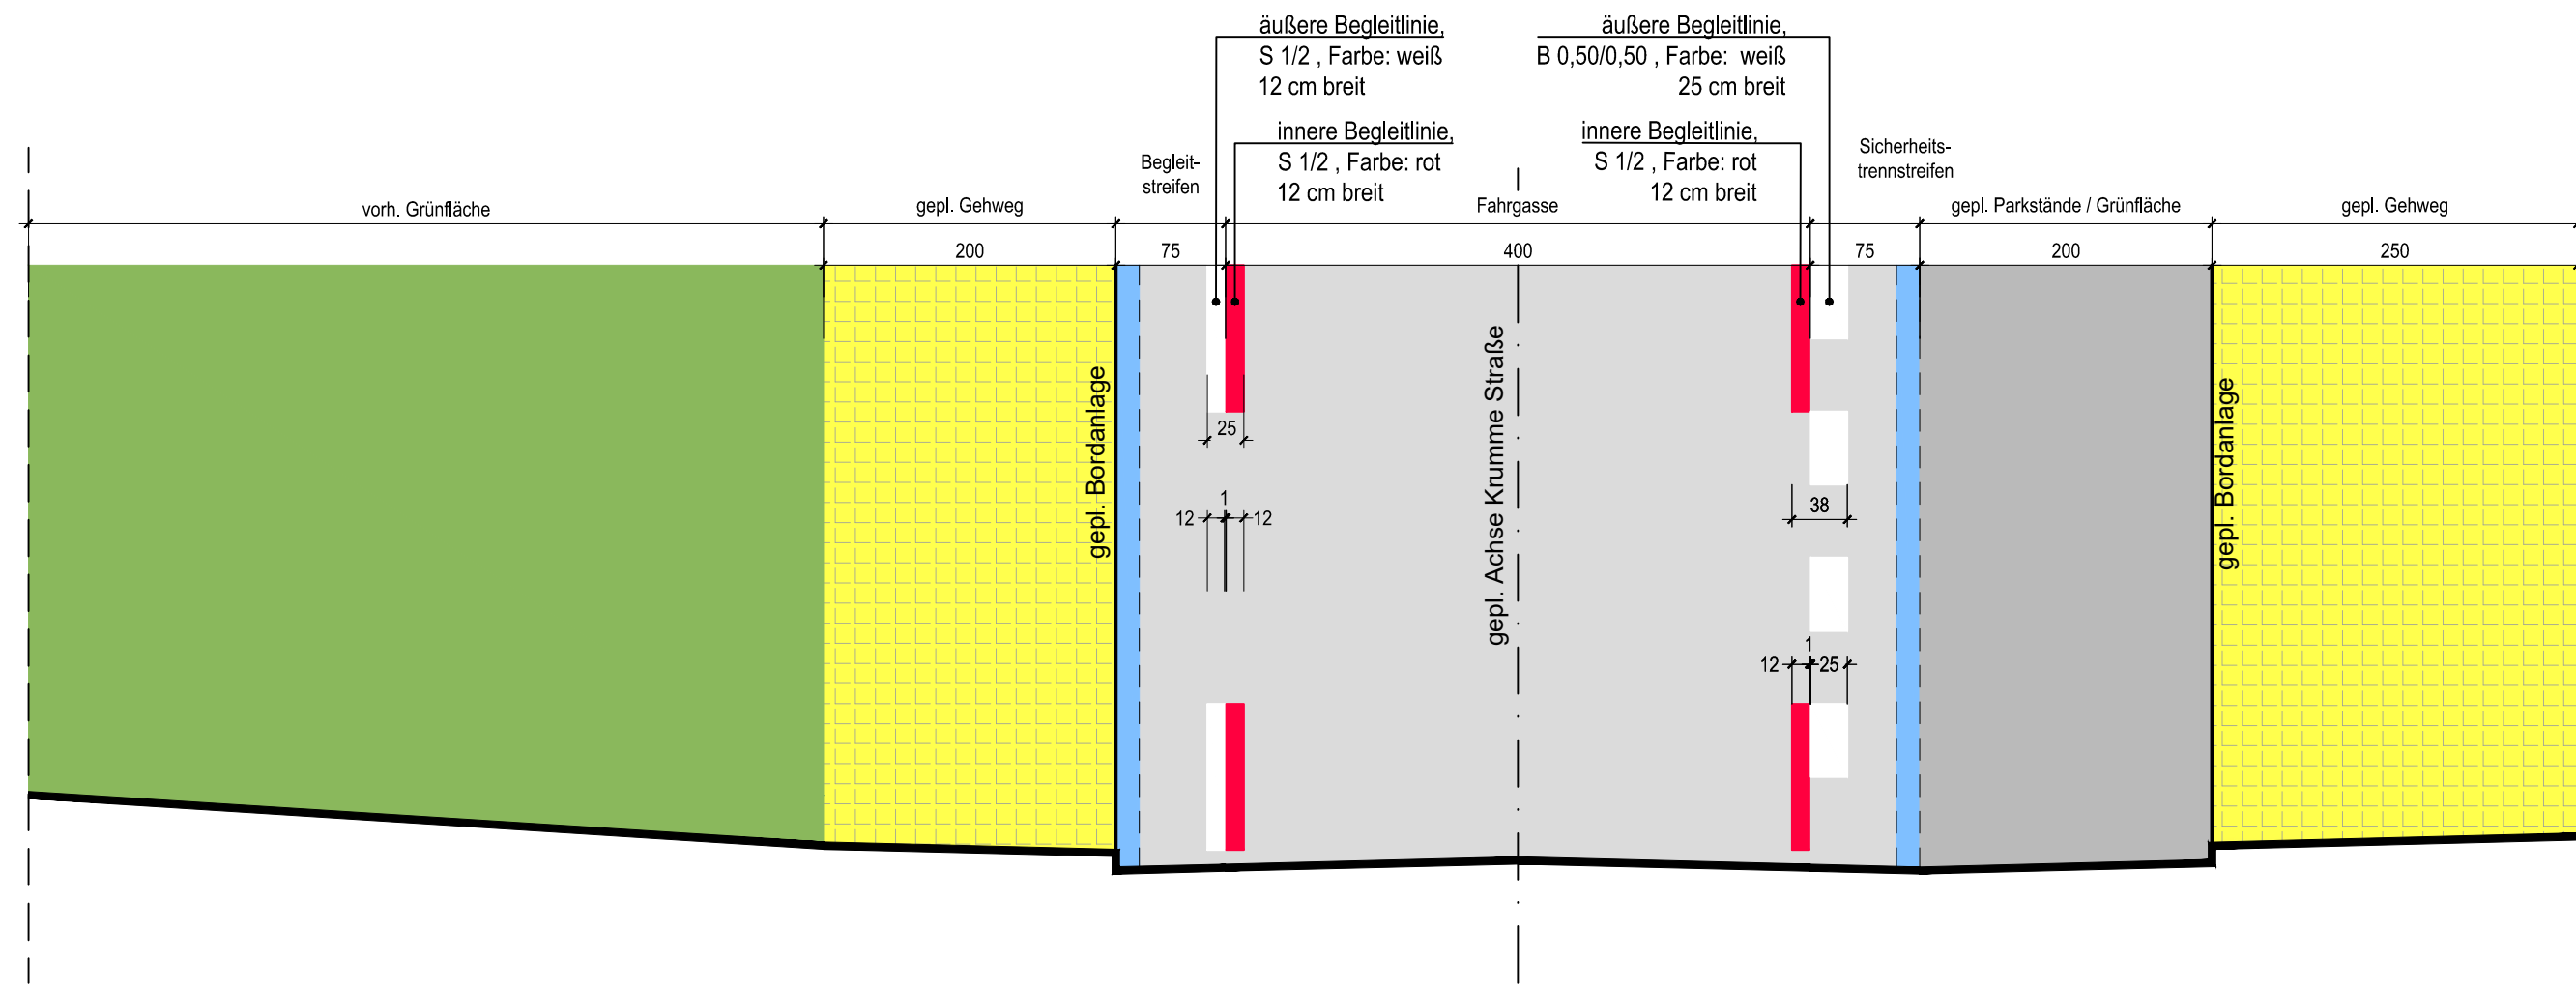


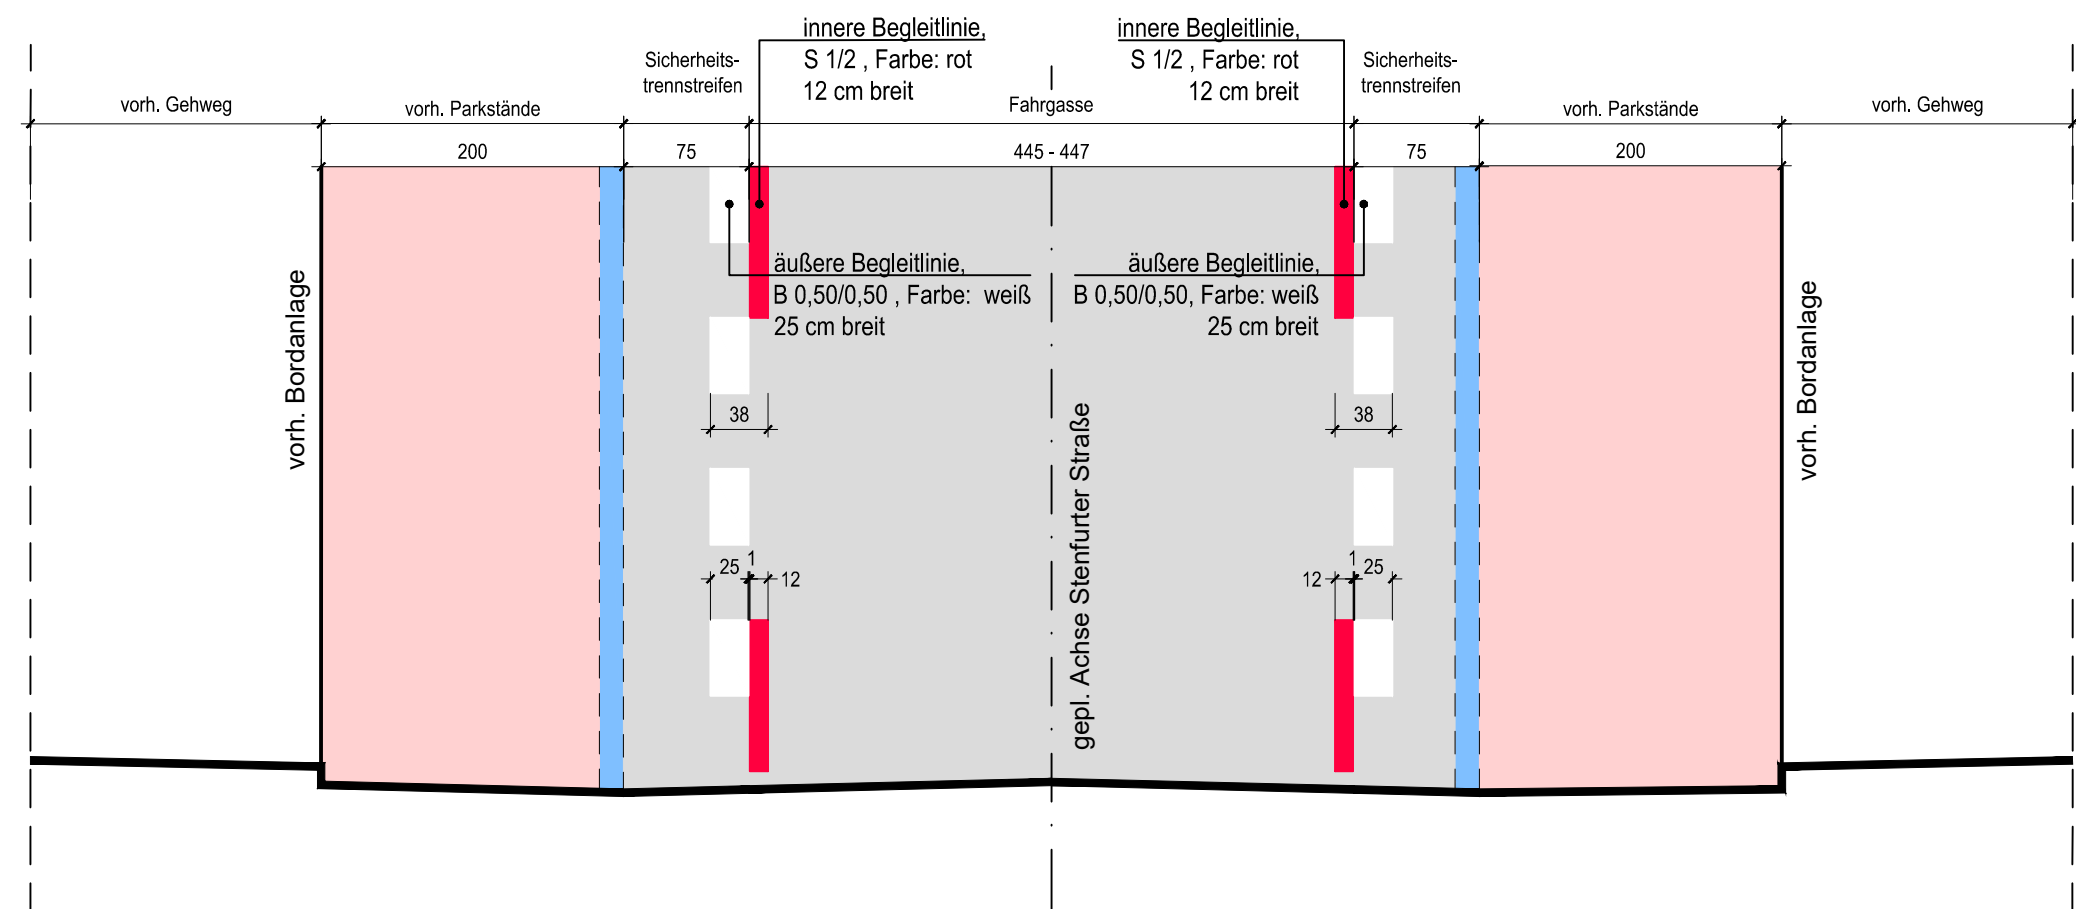

Index	Datum	Art der Änderung/ Erläuterungen	Gez.

				Mobilitäts- und Verkehrsplanung Klosterstraße 14 48431 Rheine Tel. (05971) 939-0	
Projekt: Ausbau / Umgestaltung der Krumme Straße / Steinfurter Straße zu einer Fahrradstraße				Projekt-Nr.: 53014-598 53140050202107	
Plan: Detailplan und Systemskizzen				Maßstab: 1:250	
	Datum	Zeichen	Stempel:	Blatt-Nr.: 18 (19)	
gezeichnet	04.07.2024				
bearbeitet		Tews			
geprüft					