Achse: 4
0+010.000

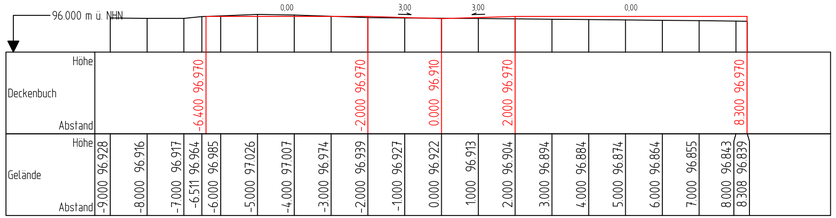

Achse: 4
0+020.000

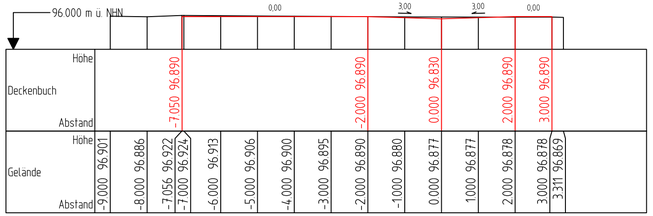

Achse: 4
0+030.000

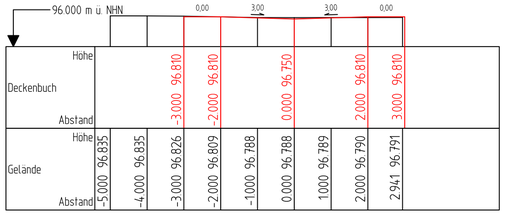

Achse: 4
0+040.000

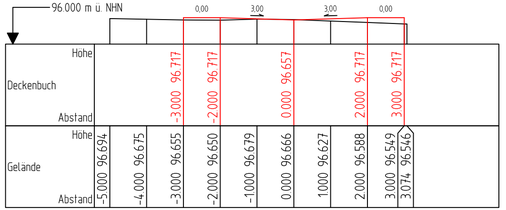

Achse: 4
0+050.000

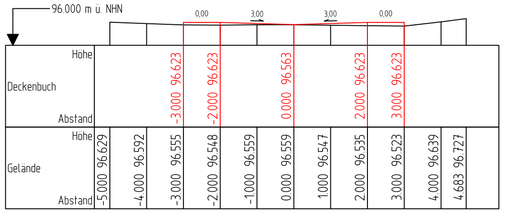

Achse: 4
0+060.000

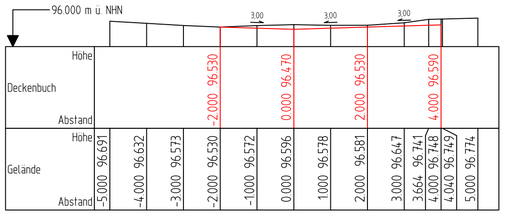

Nr.		Name	Datum
3			
2			
1			

STADT BIELEFELD
AMT FÜR VERKEHR
- 660.22 - Operative Verkehrswegeplanung

Ausführungsplanung

Heckstraße

Fuß- und Radweg

Querprofile

Maßstab 1:100

Plan Nr. 04979-301

	Datum	Name
bearb.	10.07.2025	Herok
gez.	10.07.2025	Szymanska
gepr.	10.07.2025	Herok
Lärmschutz-ansprüche gepr.		
BZV	Mitte 31.10.2024	

660.22	660.21	660.23	660.24	660.31	660.32	660.33	aufgestellt 660.22
gez. Herok 10.07.2025	gez. i.V. Reineking 22.07.2025	gez. Huttner 11.07.2025	gez. Eifler 14.07.2025	gez. Linke 10.07.2025	gez. Scharbert 14.07.2025		gez. Homann 11.08.2025