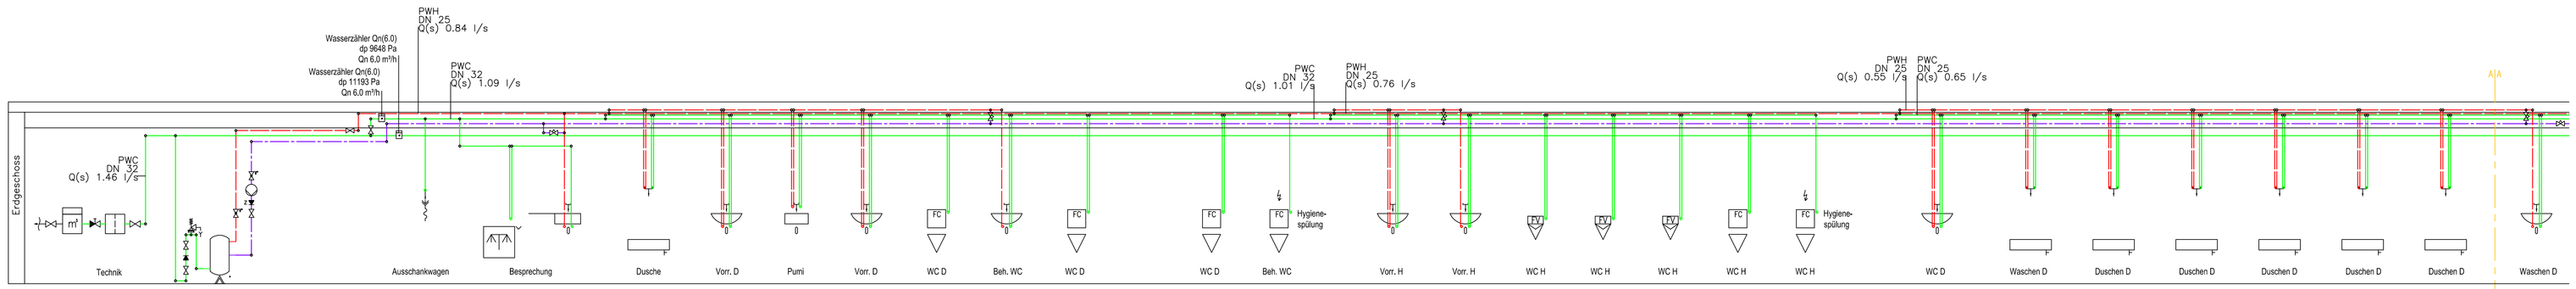

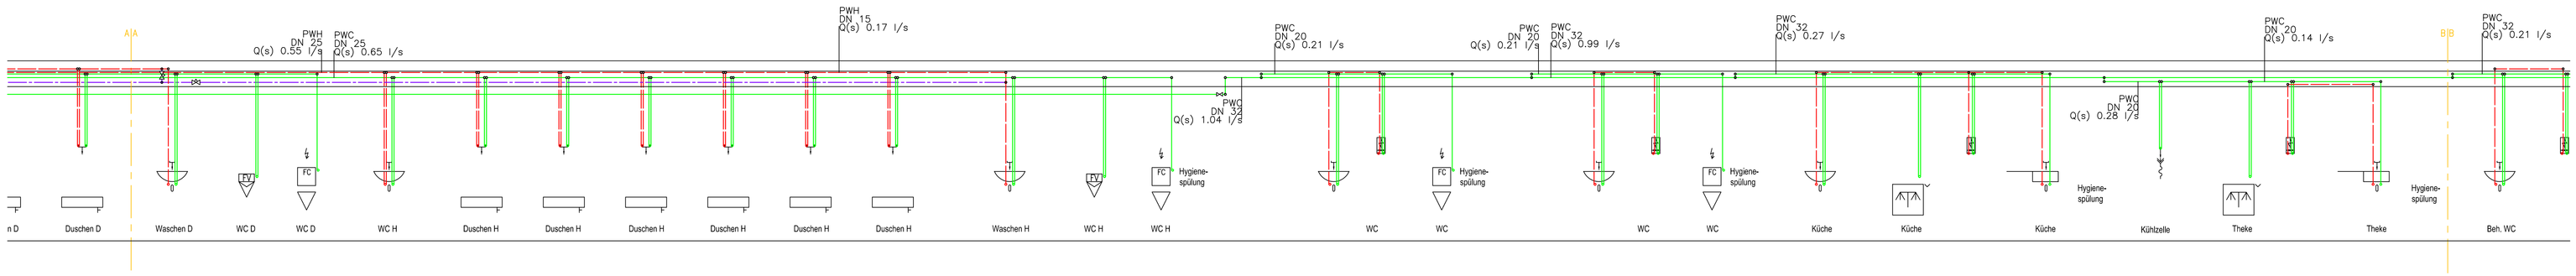

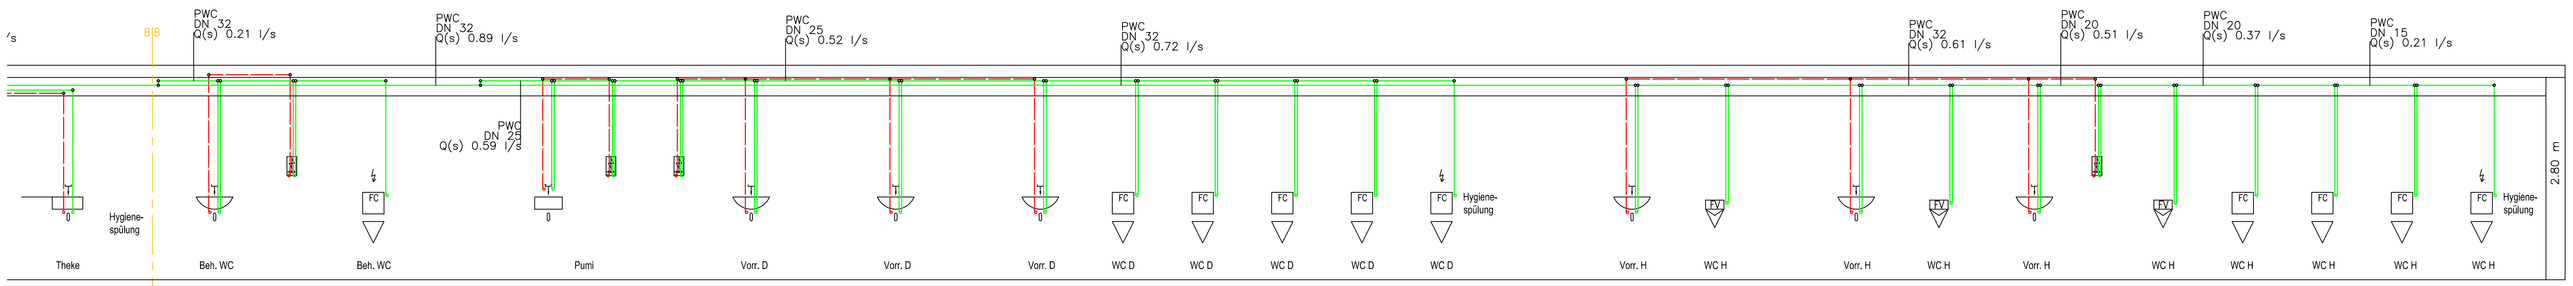

Legende Sanitär

- Kaltwasser
- Warmwasser
- Absperrarmatur
- Rückflussverhinderer
- Sicherheitseckventil, federbelastet
- Pumpe
- Freistromventil mit Probenahmestutzen
- elektrischer Durchlauferhitzer
- Zirkulation
- Durchlaufspeicher
- Absperrventil mit integriertem Rückflussverhinderer
- Zirkulationsventil
- Mechanischer Filter
- Hauswasserstation
- Auslaufventil mit Schnellkupplung und Schlauchverschraubung

Index	Änderungen	Datum	Name

AUSFÜHRUNGSPLANUNG

Auftraggeber:
Gemeinde Kall
Bahnhofstraße 9
53925 Kall

Bauvorhaben: 23-4081
Sportlerheim Bürgerhaus
Kall-Sötenich

rauschenberg ingenieure
rauschenberg ingenieure gmbh | tel +49 6652 9698-0
Wallweg 5 | 36151 Burghaun-Steinbach
Niederlassung west | tel +49 2334 44521-0
Am Hange 17 | 58119 Hagen-Hohenlimburg
Niederlassung rheinland | tel +49 2443 99490-0
Kölner Str. 51 | 53894 Mechernich-Kommern
info@rauschenberg-ing.de | www.rauschenberg-ing.de

Planstand:	---
Planart:	Schema
Geschoss:	übergreifend
Gewerk/Inhalt:	Trinkwasser
CAD-Nummer:	23-4081_A_2_XX_S_001
Arch.-Planstand:	---

Maßstab:	Größe:	Gezeichnet:	11.04.2025	ku
---	841 x 1189	Geprüft:	11.04.2025	mv