



# Querschnitt Gehweg Schnitt: A-A

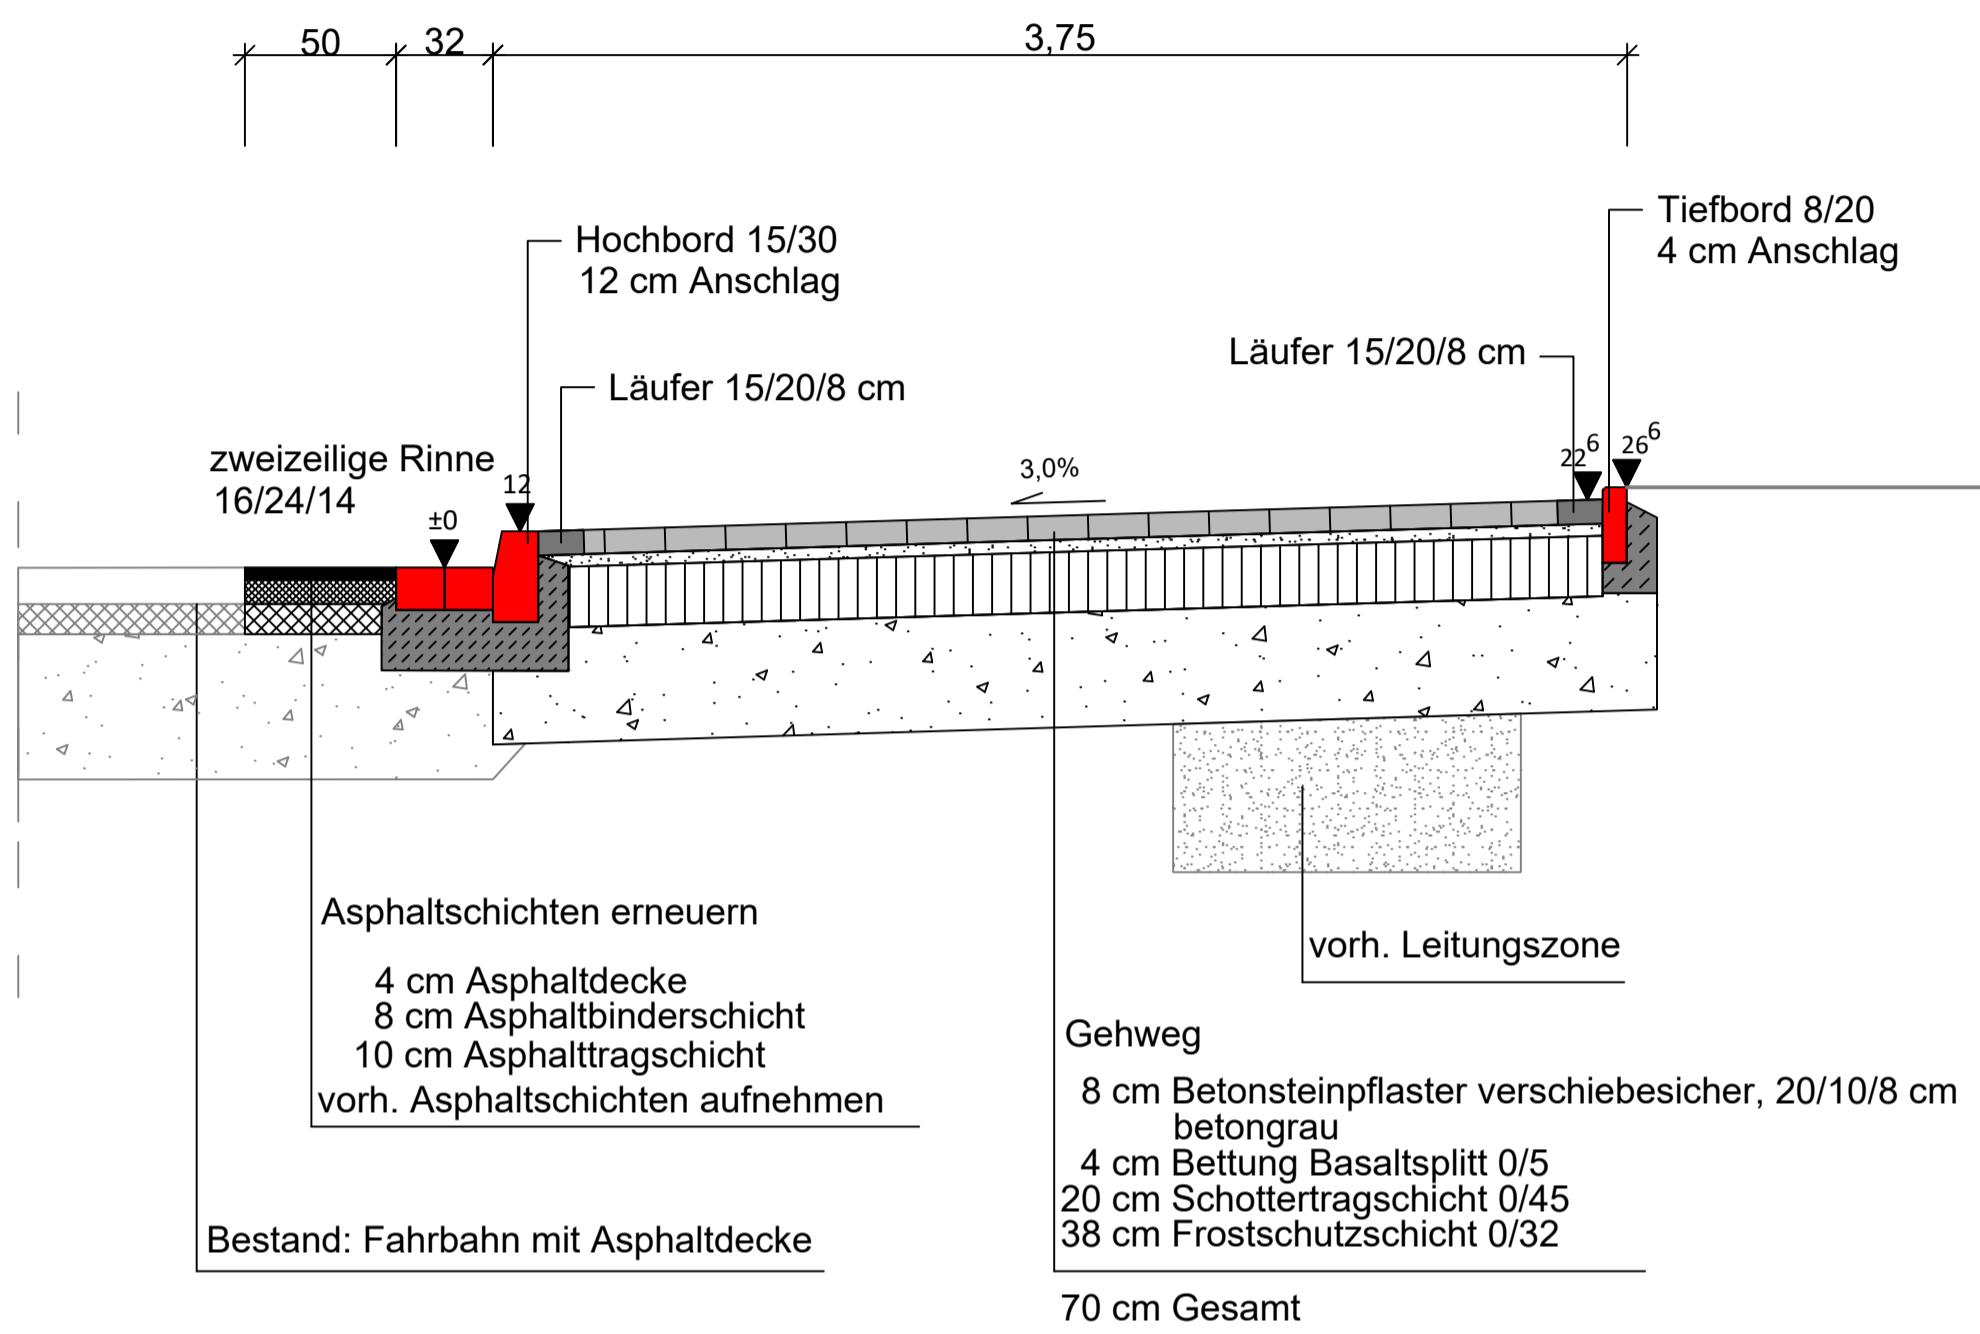


# Querschnitt Einfahrt Schnitt: B-B

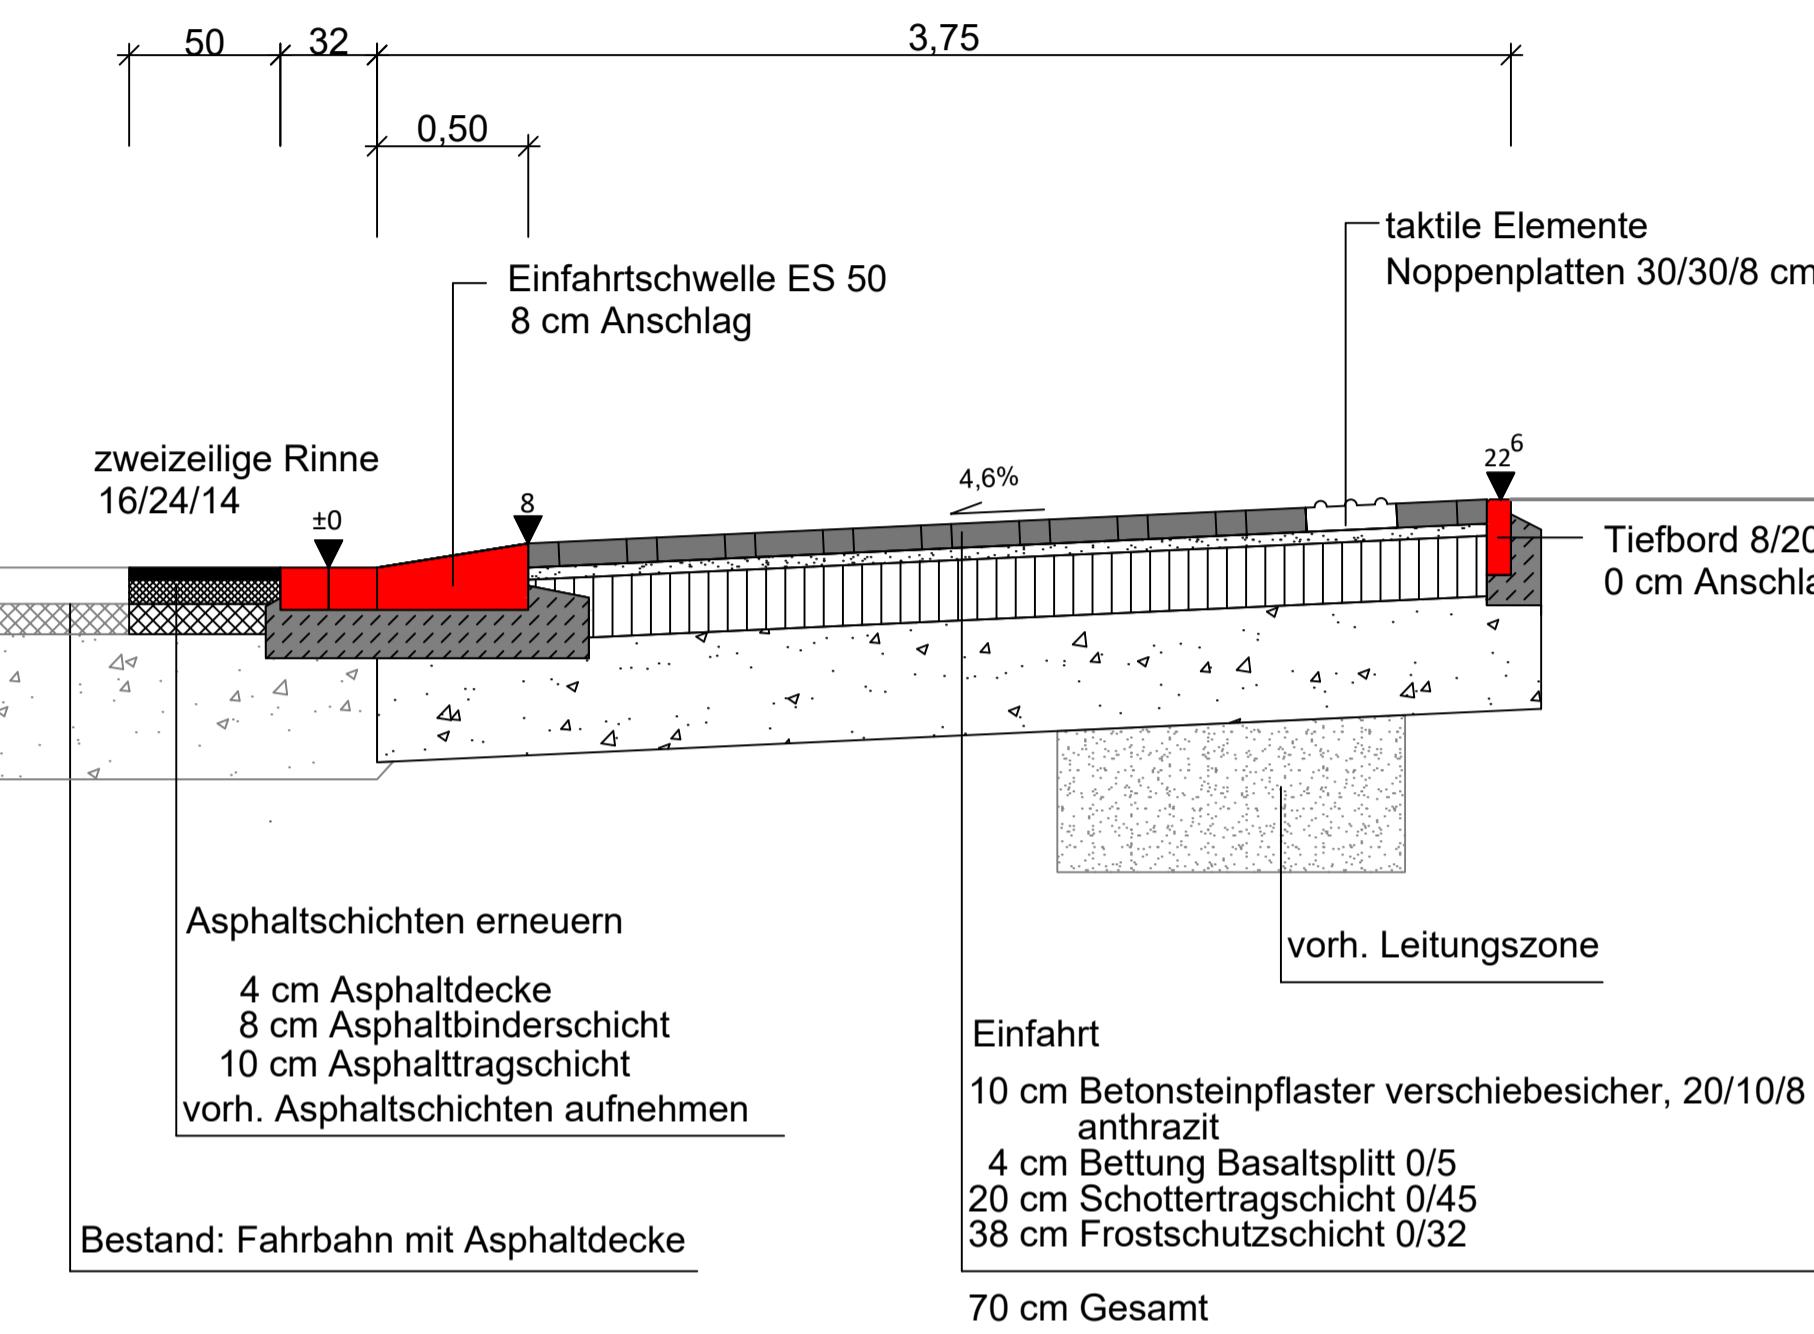


# Querschnitt Anrampung

## Schnitt: C-C

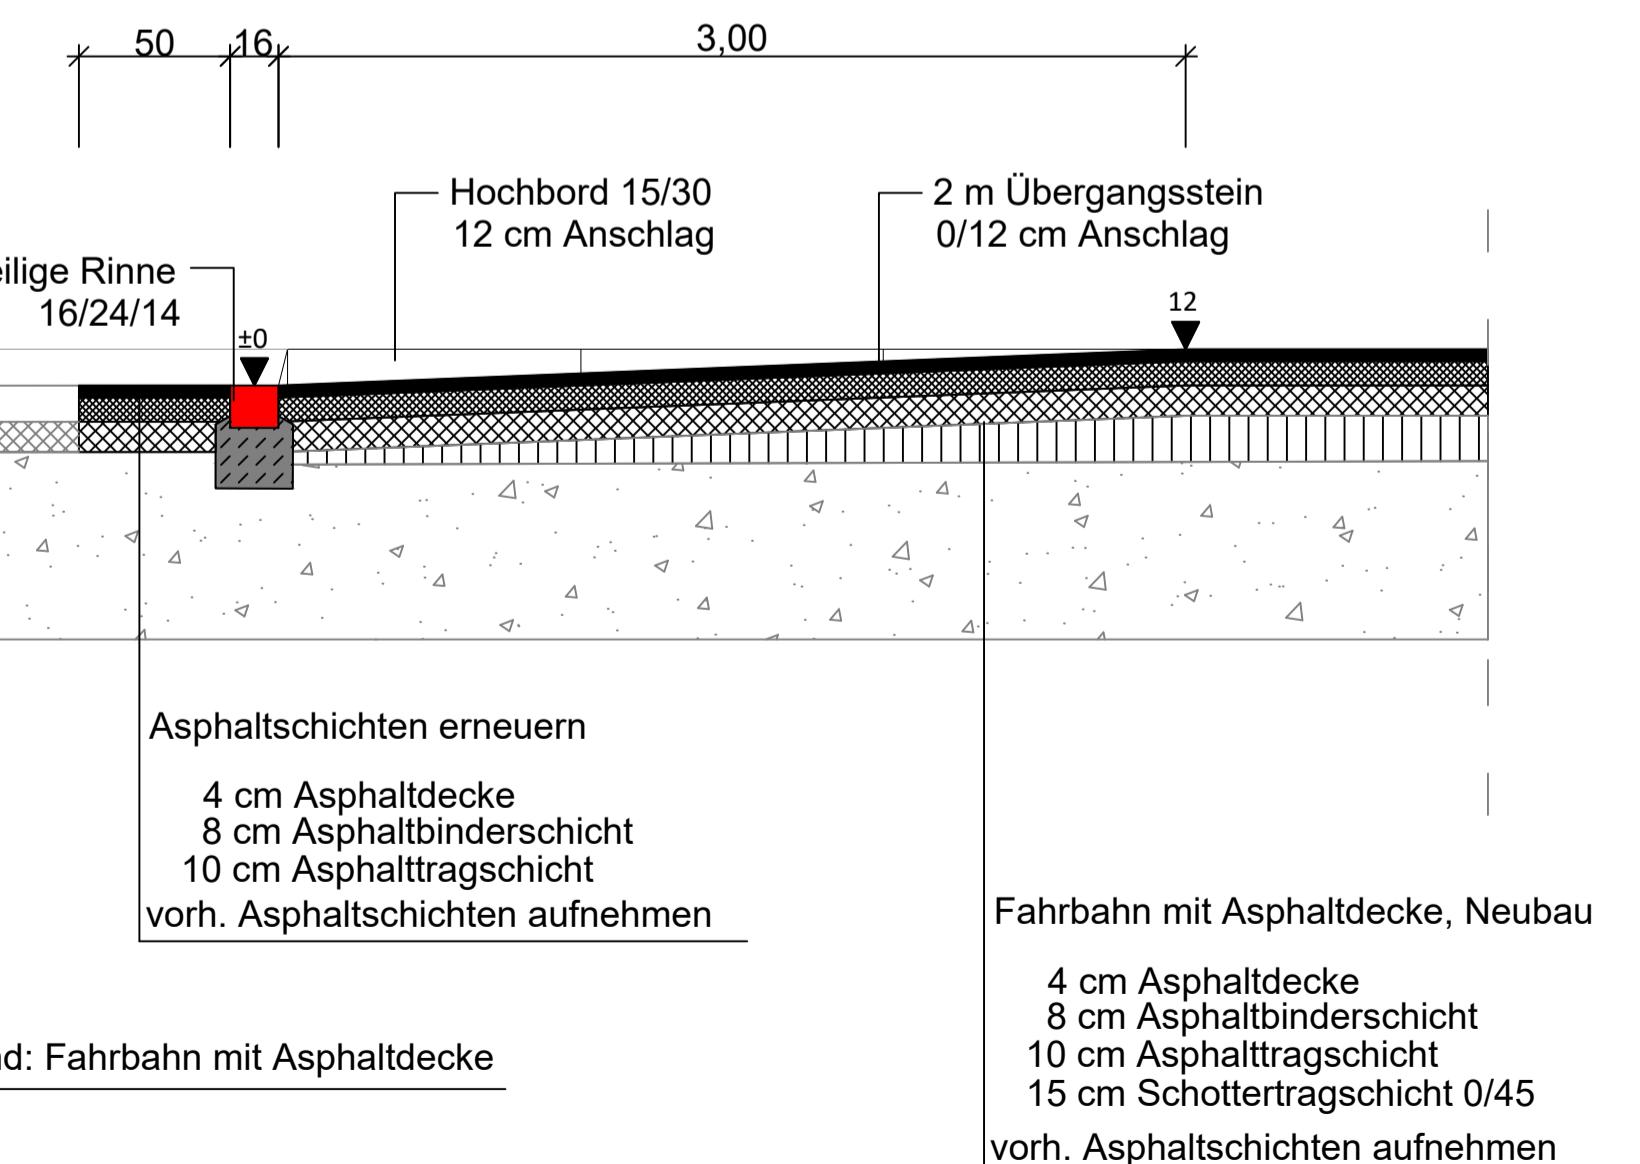

# Querschnitt Gehwegüberfahrt

## Schnitt: D-D

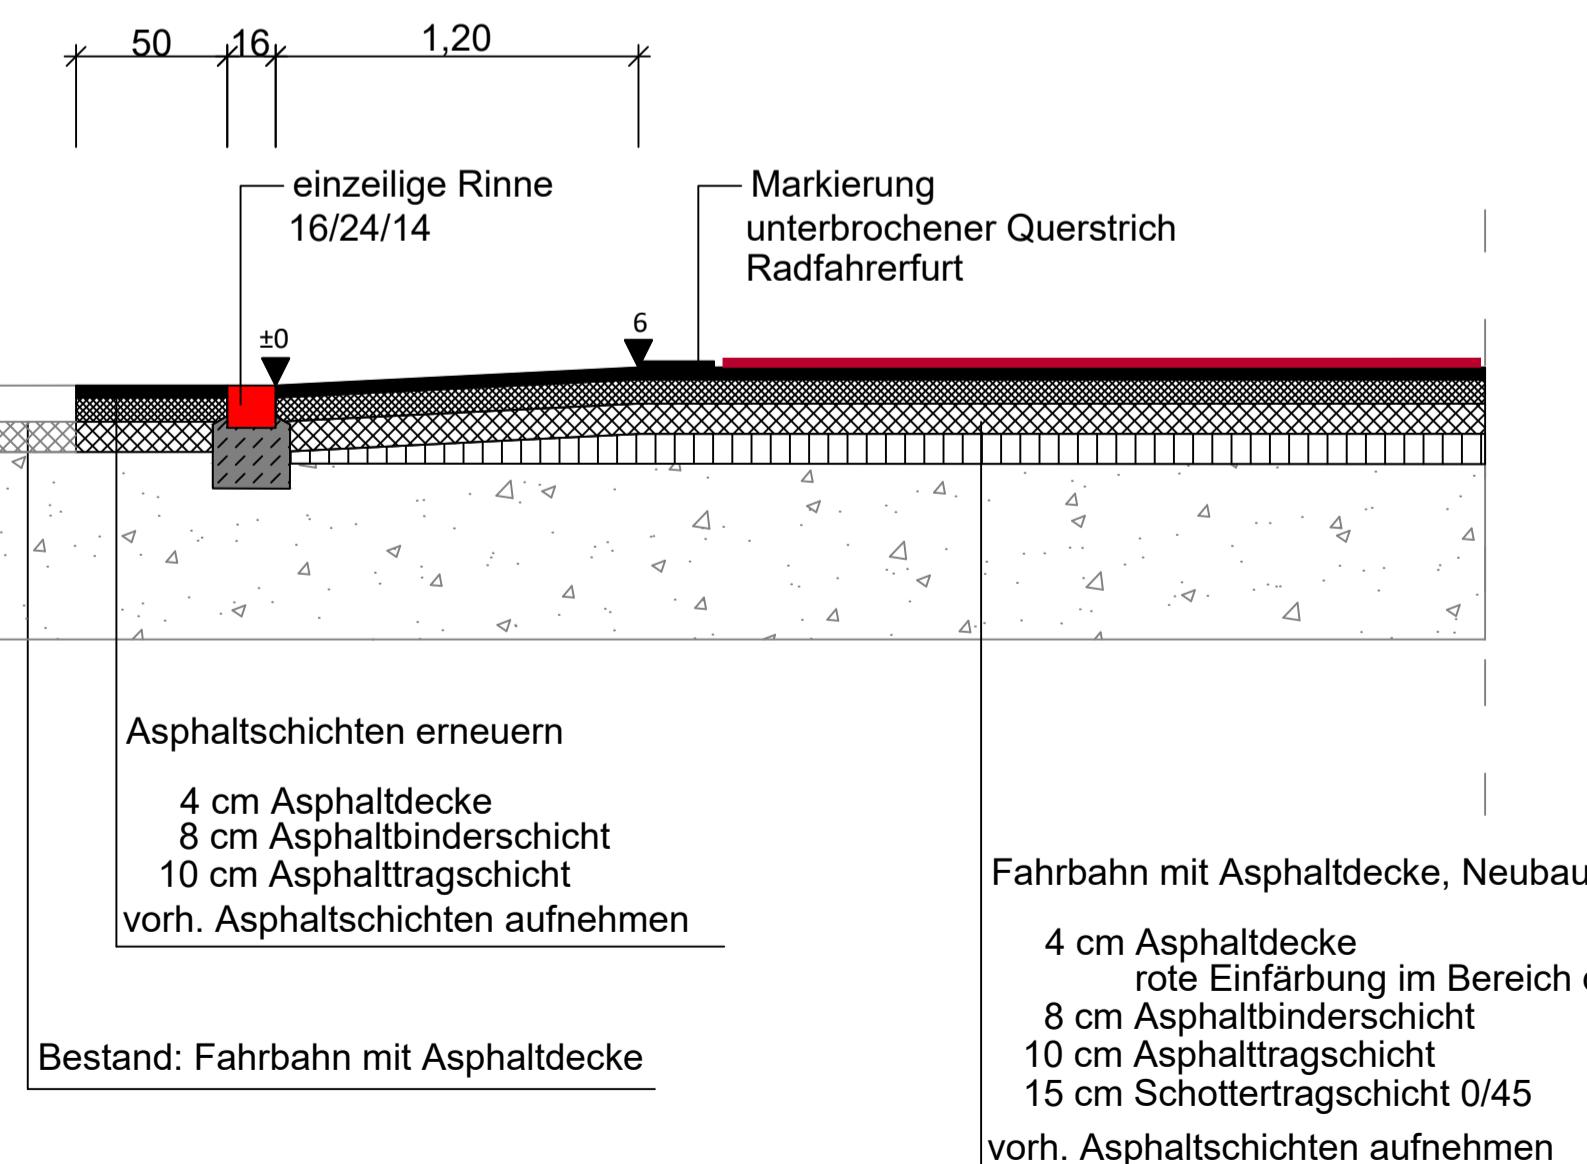

d				
c				
b				
a				
	Datum	Bearbeiter	Gezeichnet	Änderung / Bemerkung
Beschluss der Bezirksvertretung			vom:	Vorlagen-Nr.:
Beschluss des Planungs - und Bauausschusses vom:				Vorlagen-Nr.:



Stadt Würselen  
A66 - Tiefbauamt  
Morlaixplatz 1 - 52146 Würselen

kt:	Kesselsgracht - östlicher Gehweg		i.A.
Ir. / PSP-Element:	Planungsphase: <b>Ausführungsplanung</b>		i.A.
maßnahmen-Nr.:	Planart: <b>Querschnitt</b>	Plan-Nr.: <b>1</b>	i.A.
arbeitet:	Gezeichnet:	Maßstab: <b>1:250</b>	i.A.  Amtsleiter
auausführung freigegeben elen, den			Geprüft i.A. Projektleiter