




Grundrissausschnitt 1. Obergeschoss M 1:50
Stahlkonstruktion Galerie über 1. OG

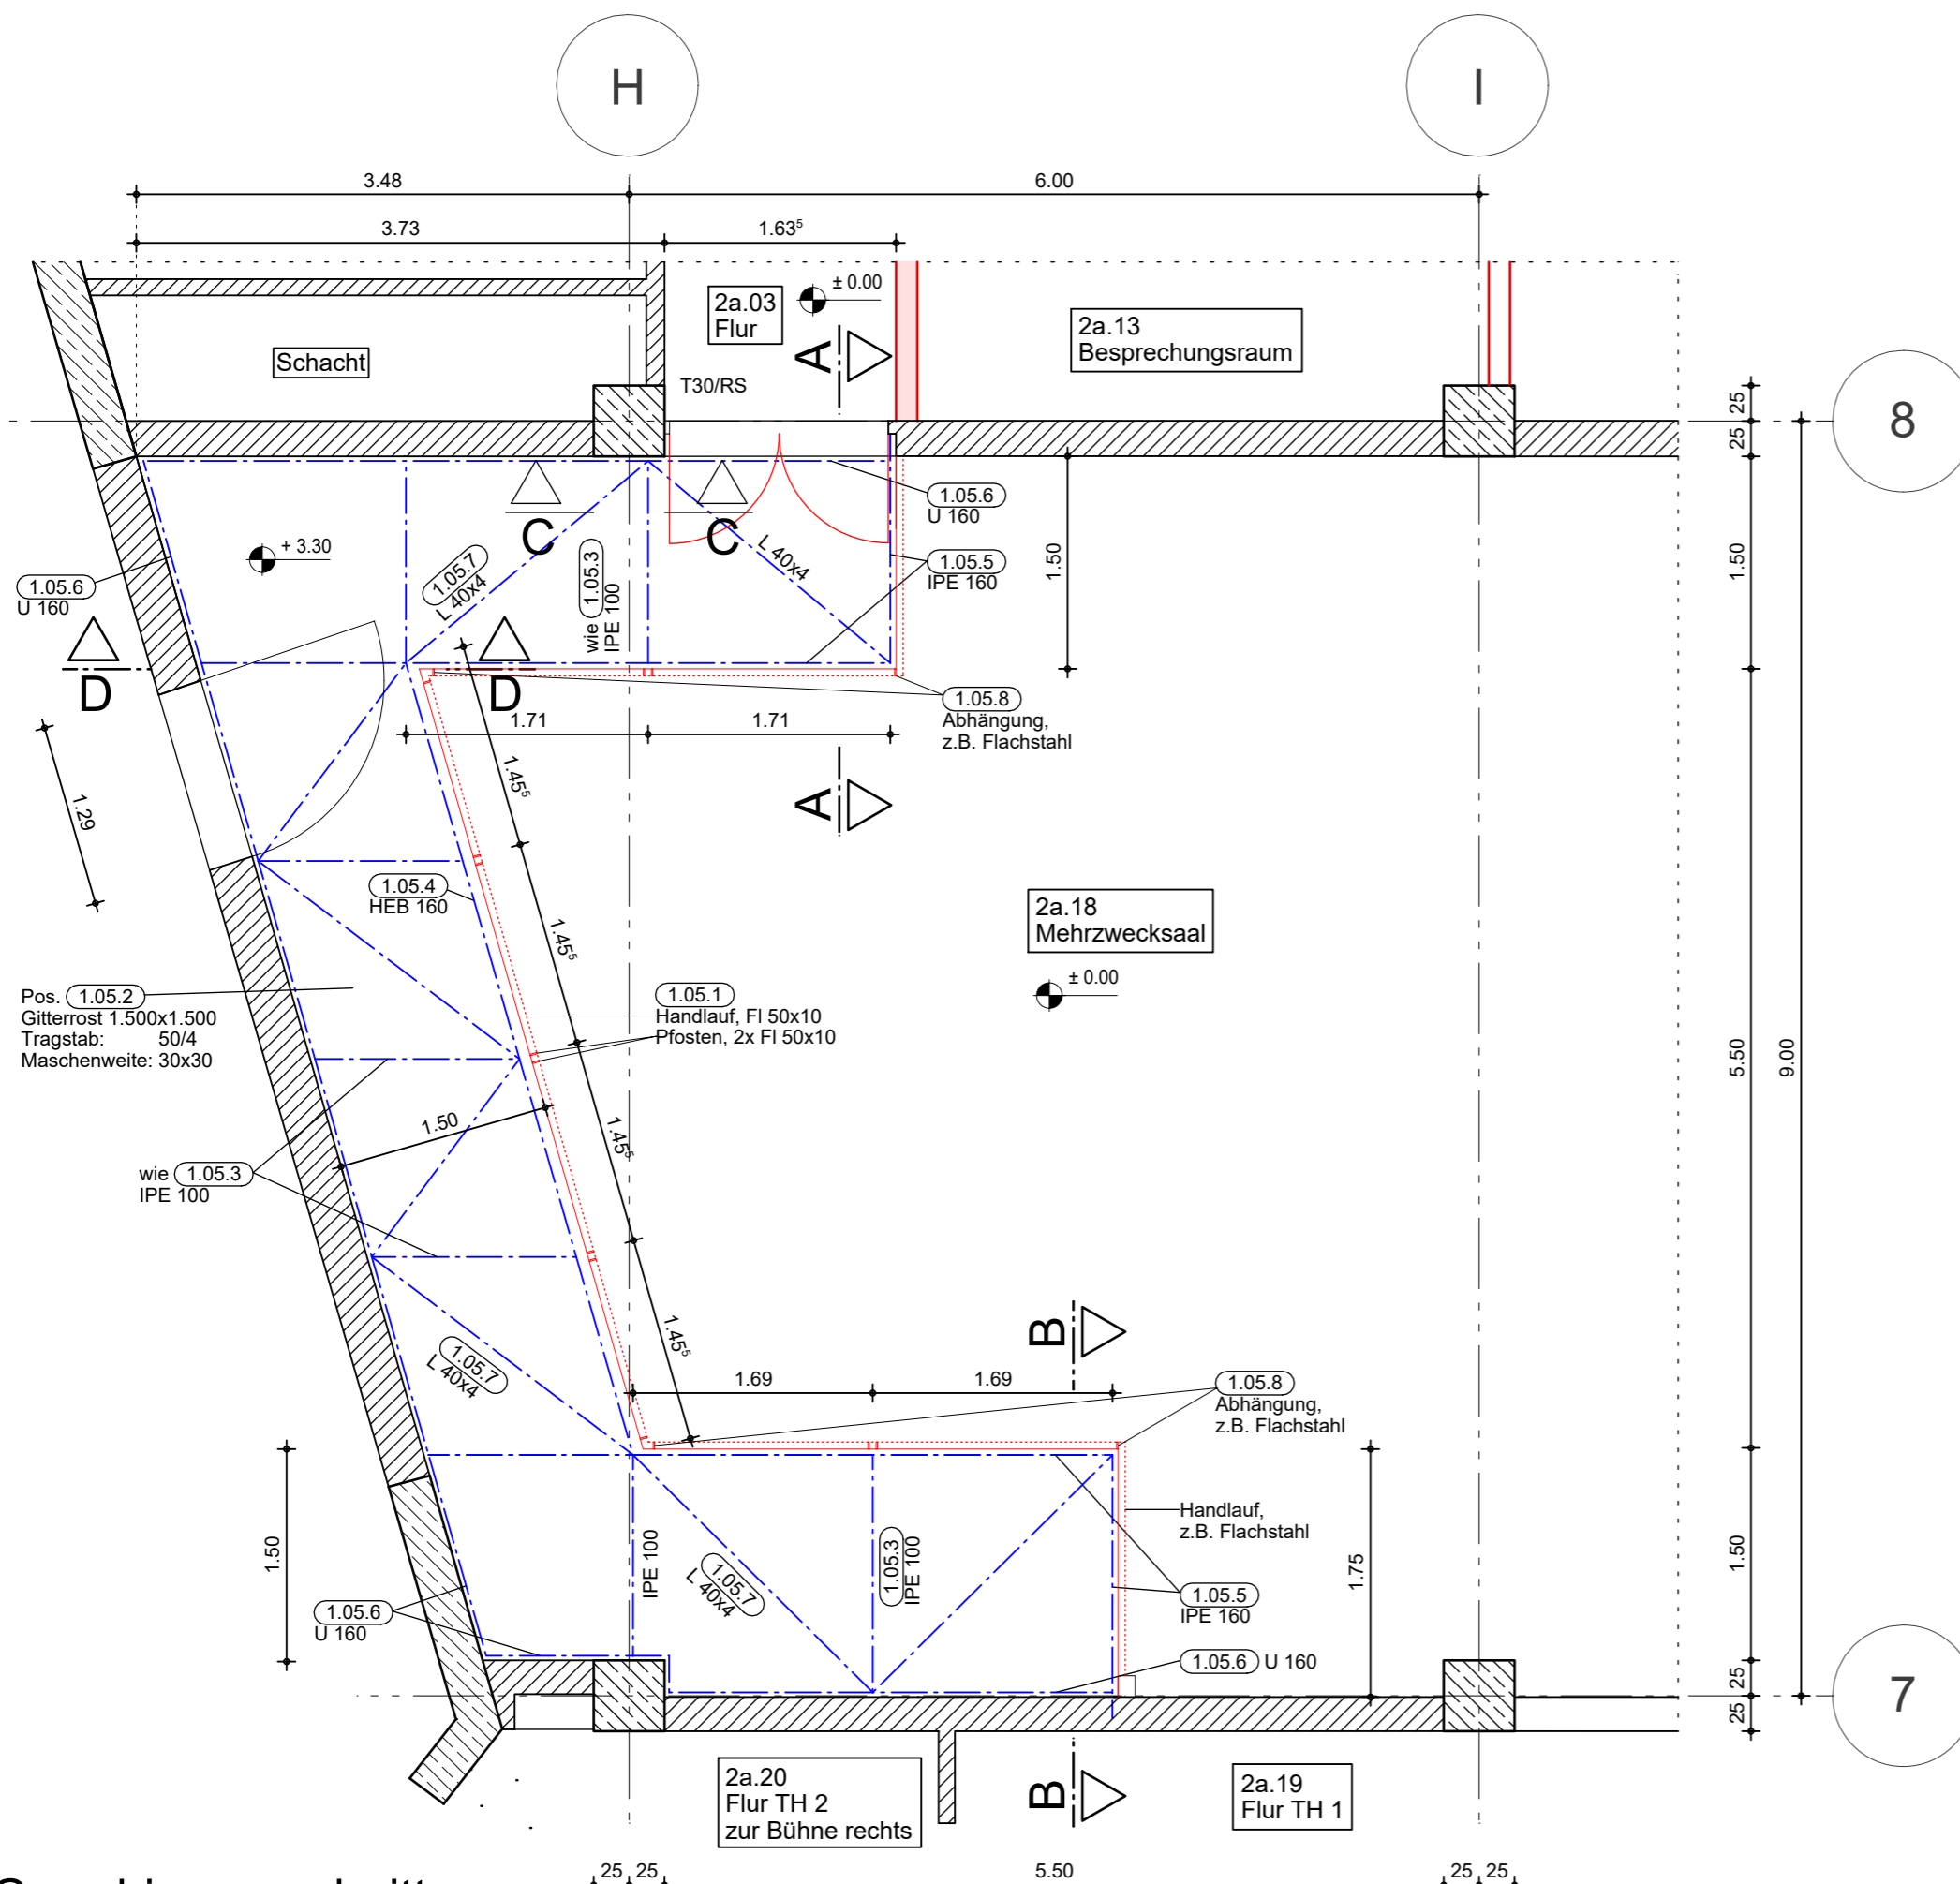


Grundrissausschnitt 2. Obergeschoss M 1:50
Abhängung Galerie von Dachkonstruktion

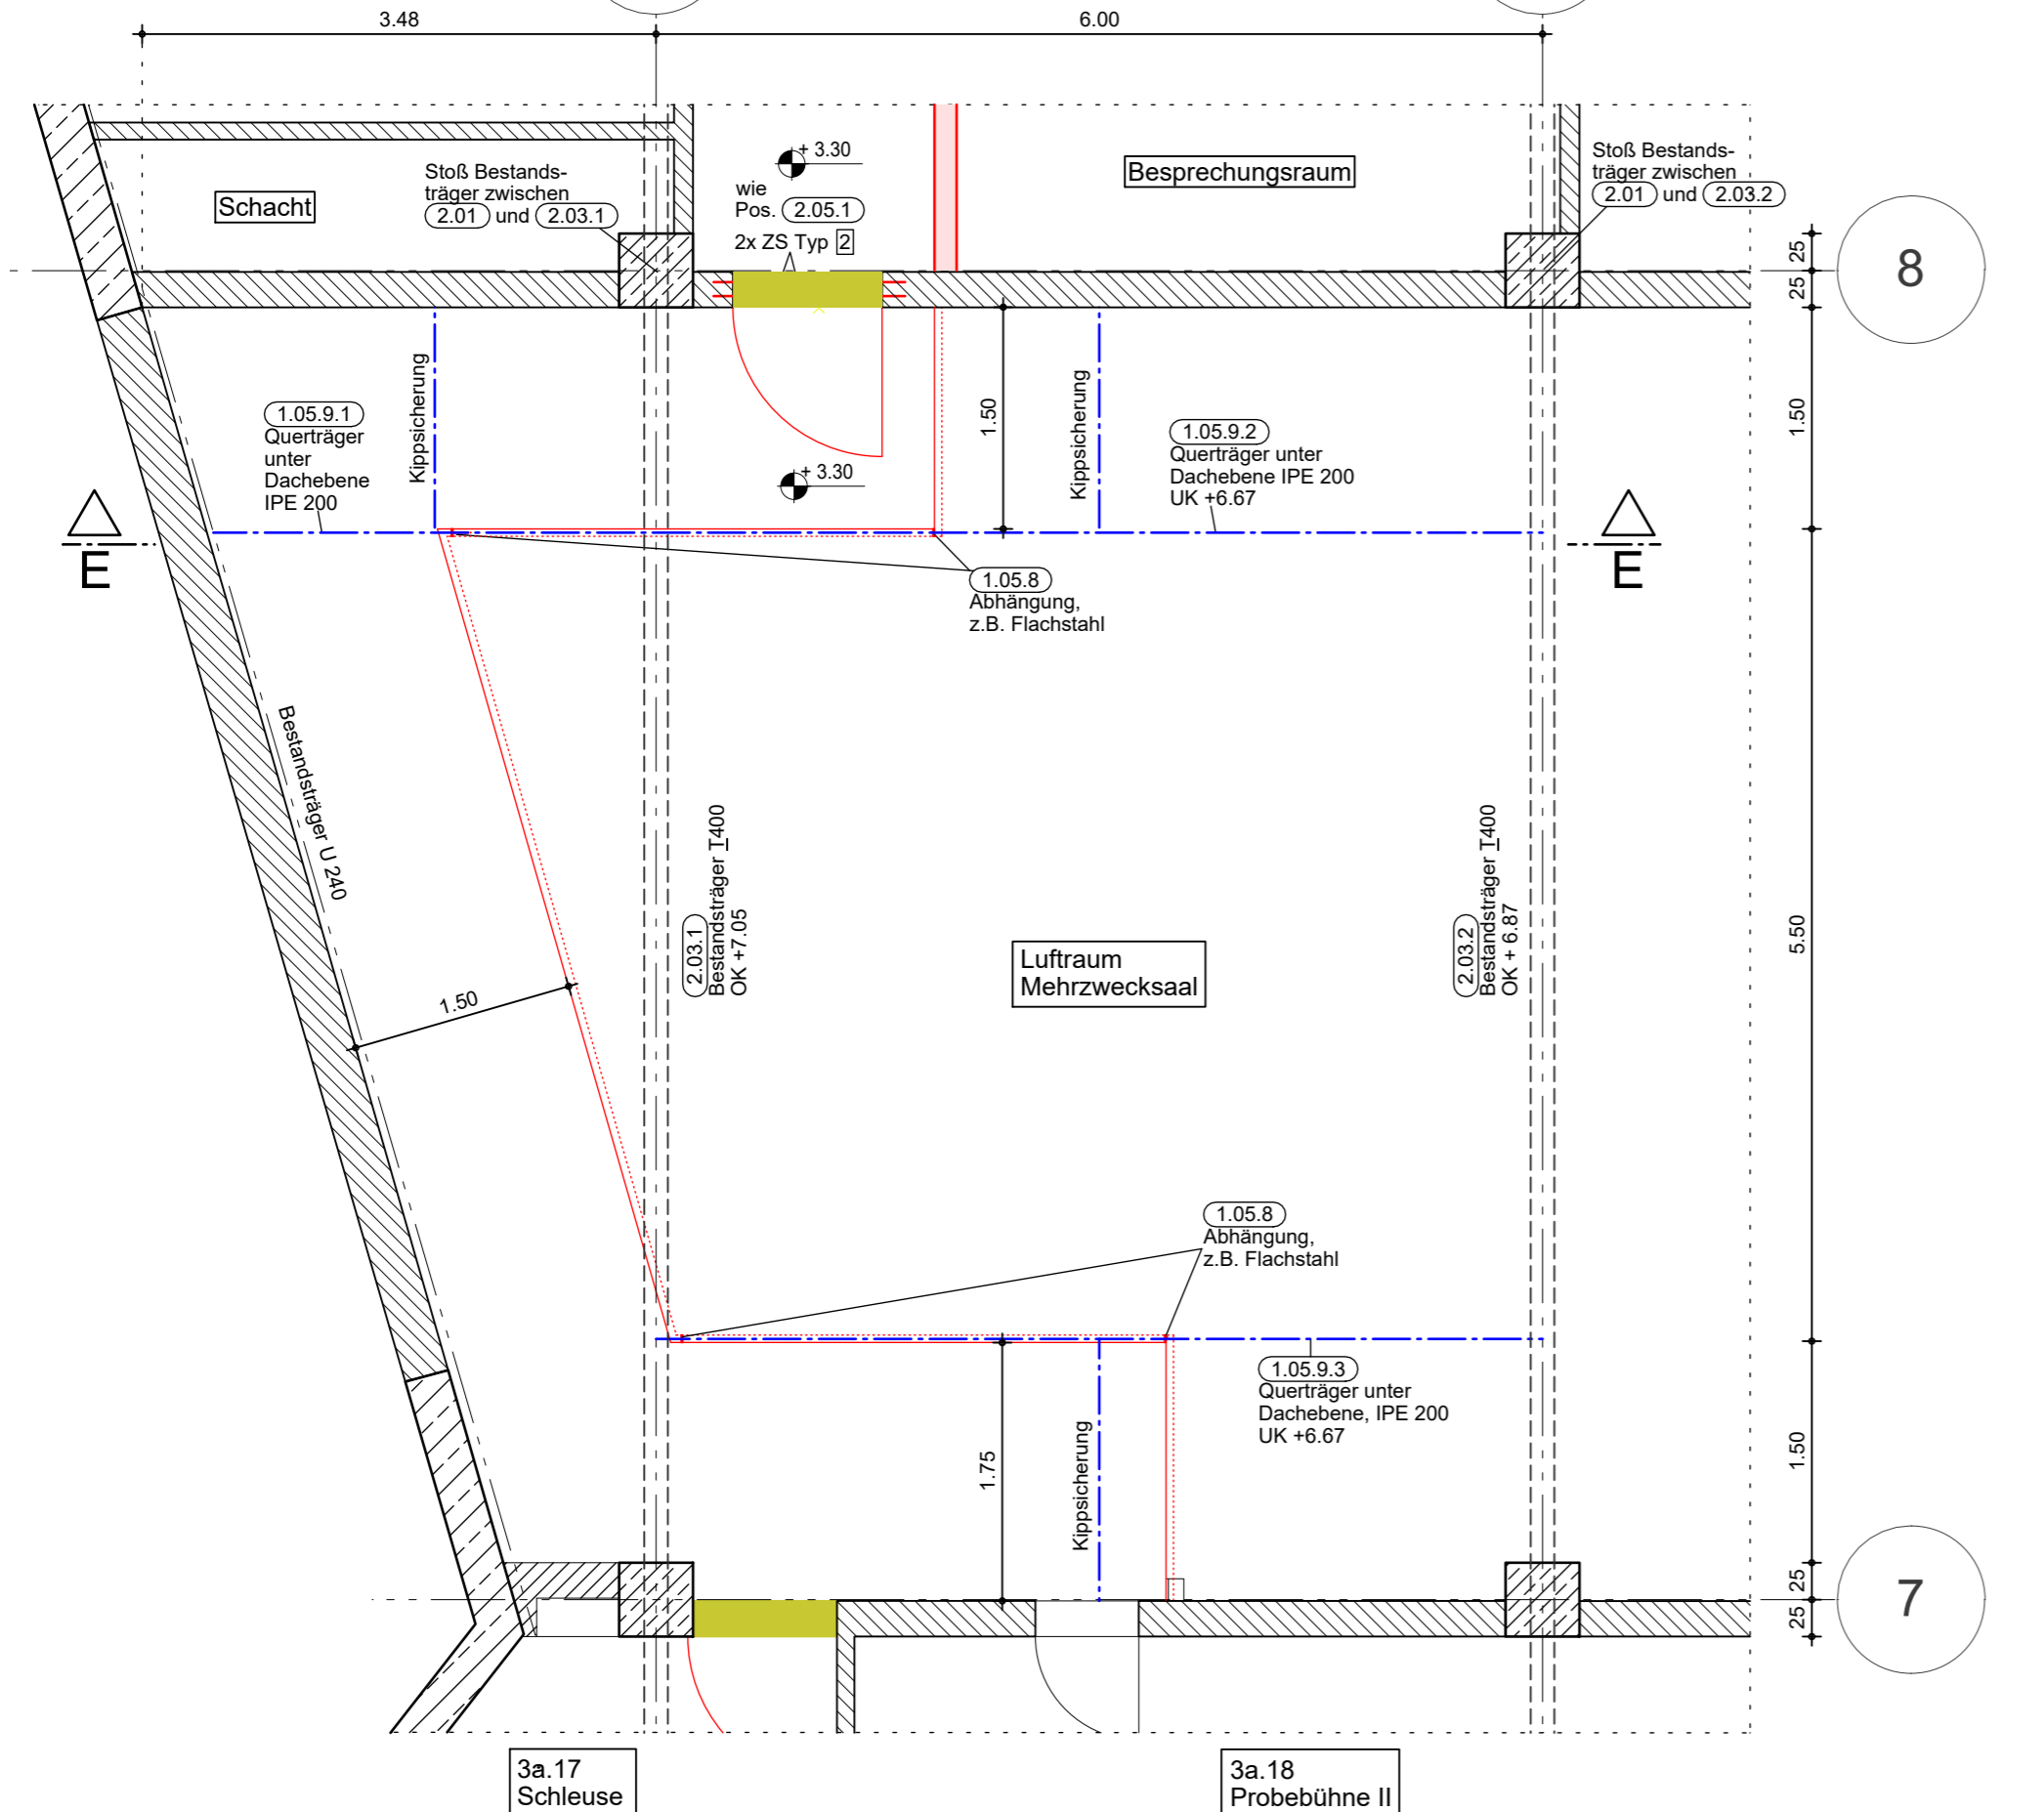


Schnitt A-A M 1:10

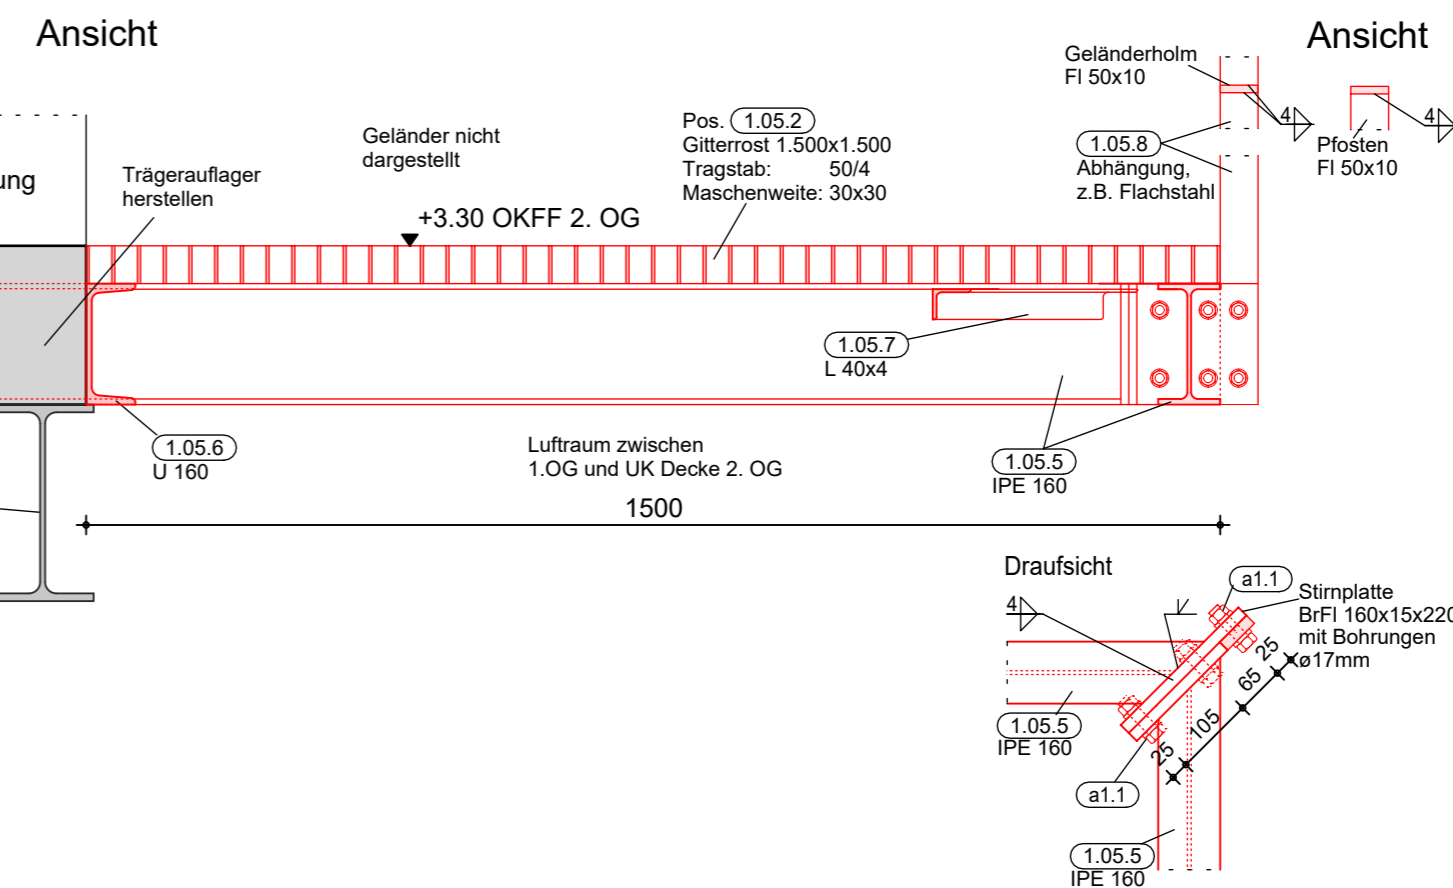


Schnitt B-B M 1:10

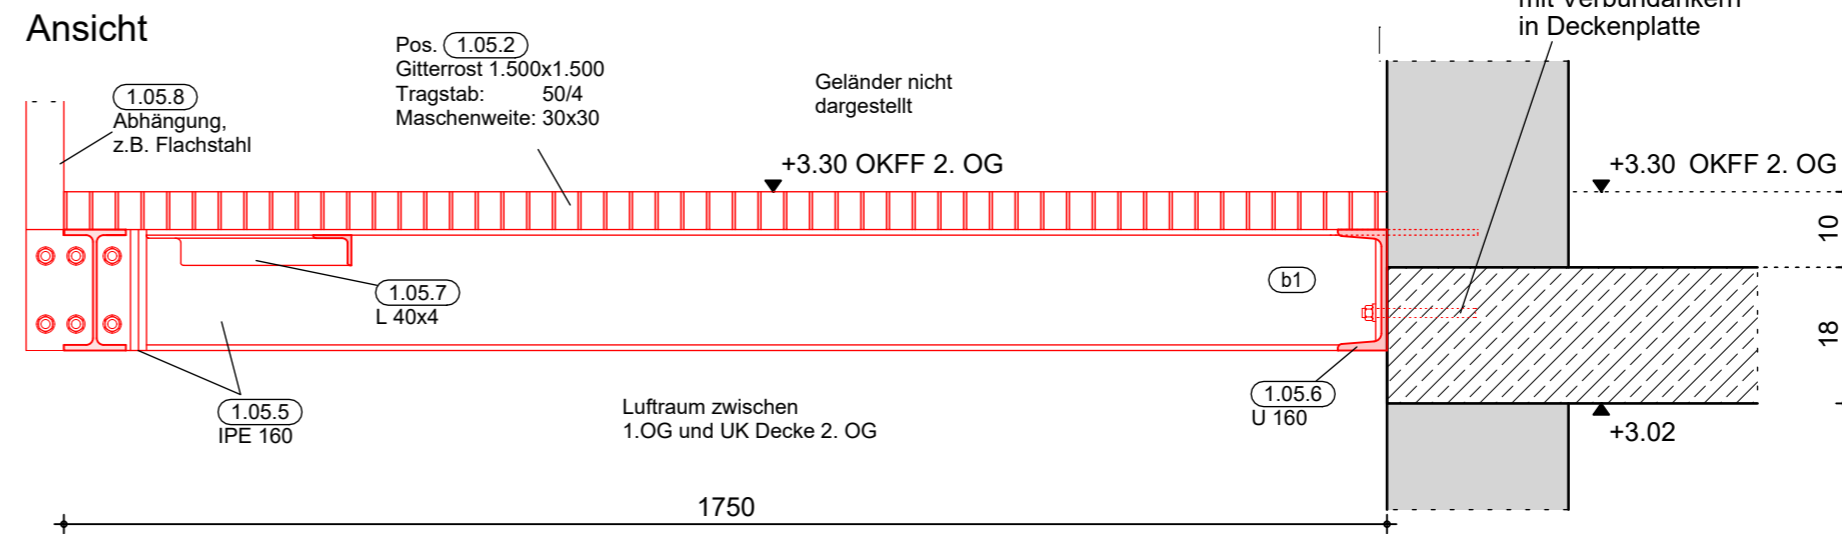




Schnitt C-C M 1:10

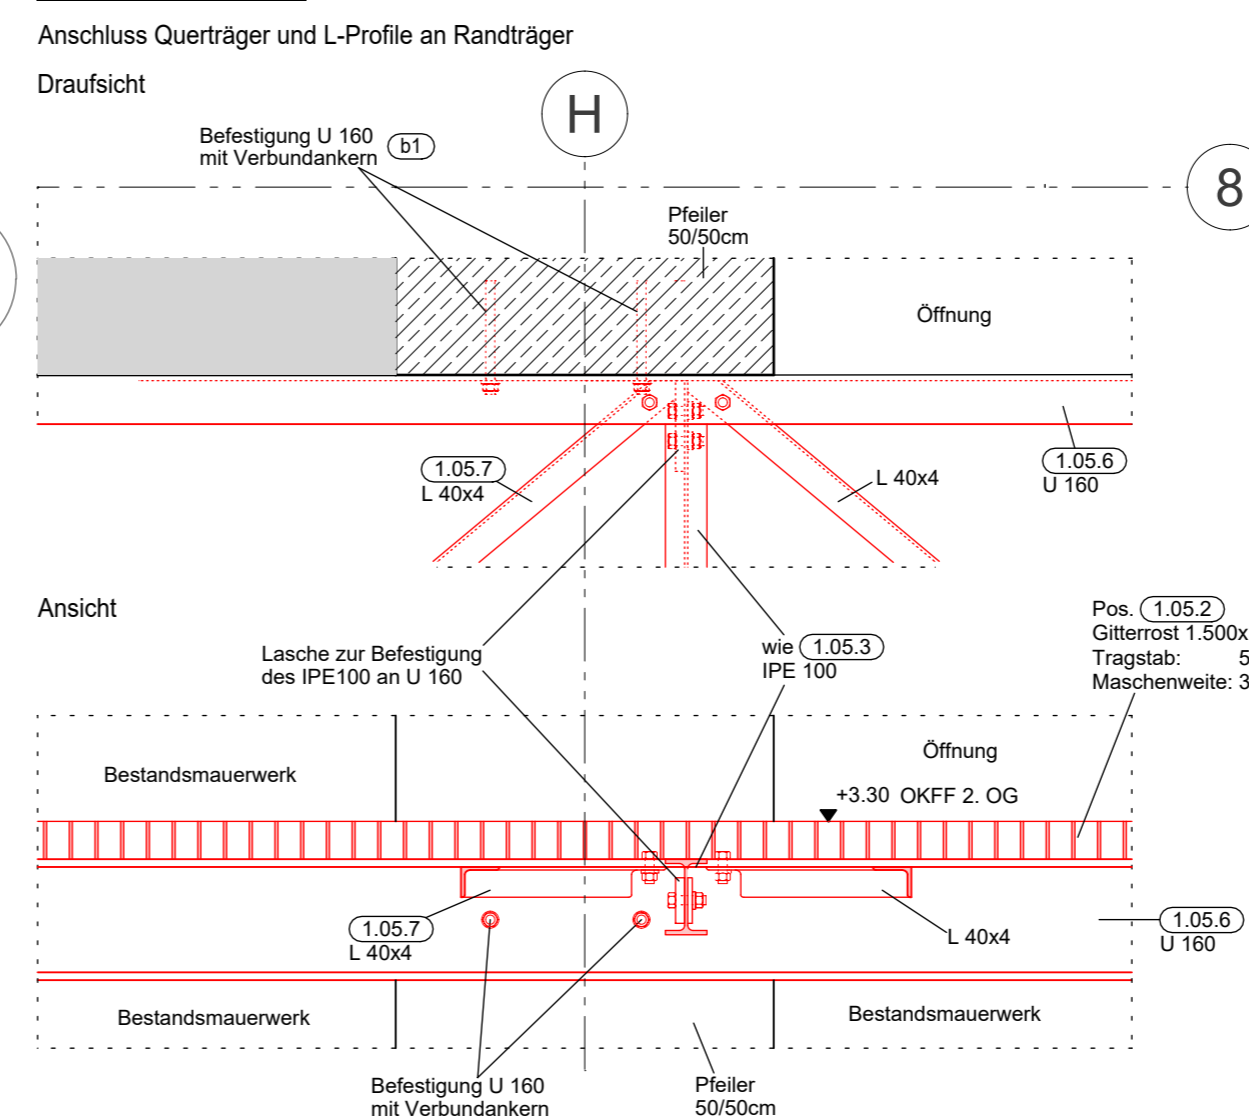

Schnitt D-D M 1:10

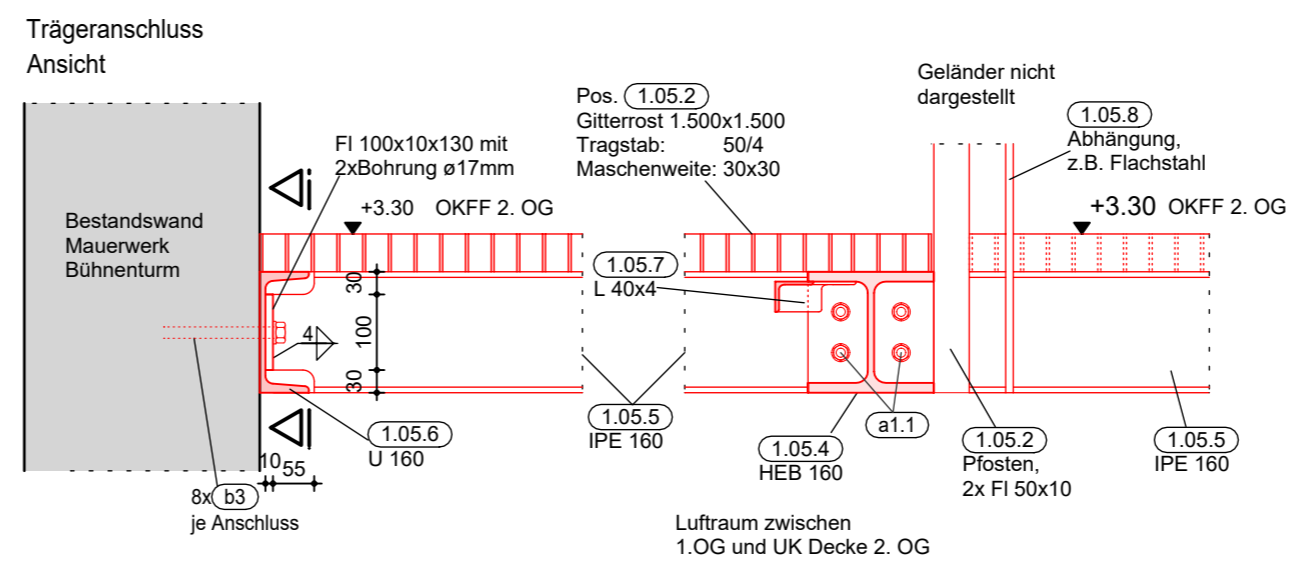

Schnitt E-E M 1:10

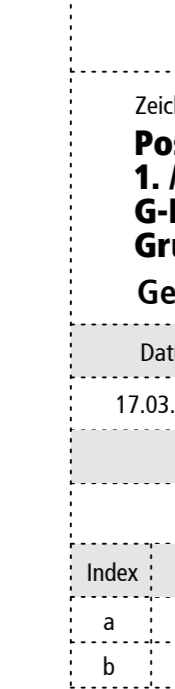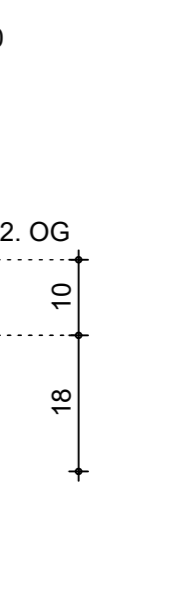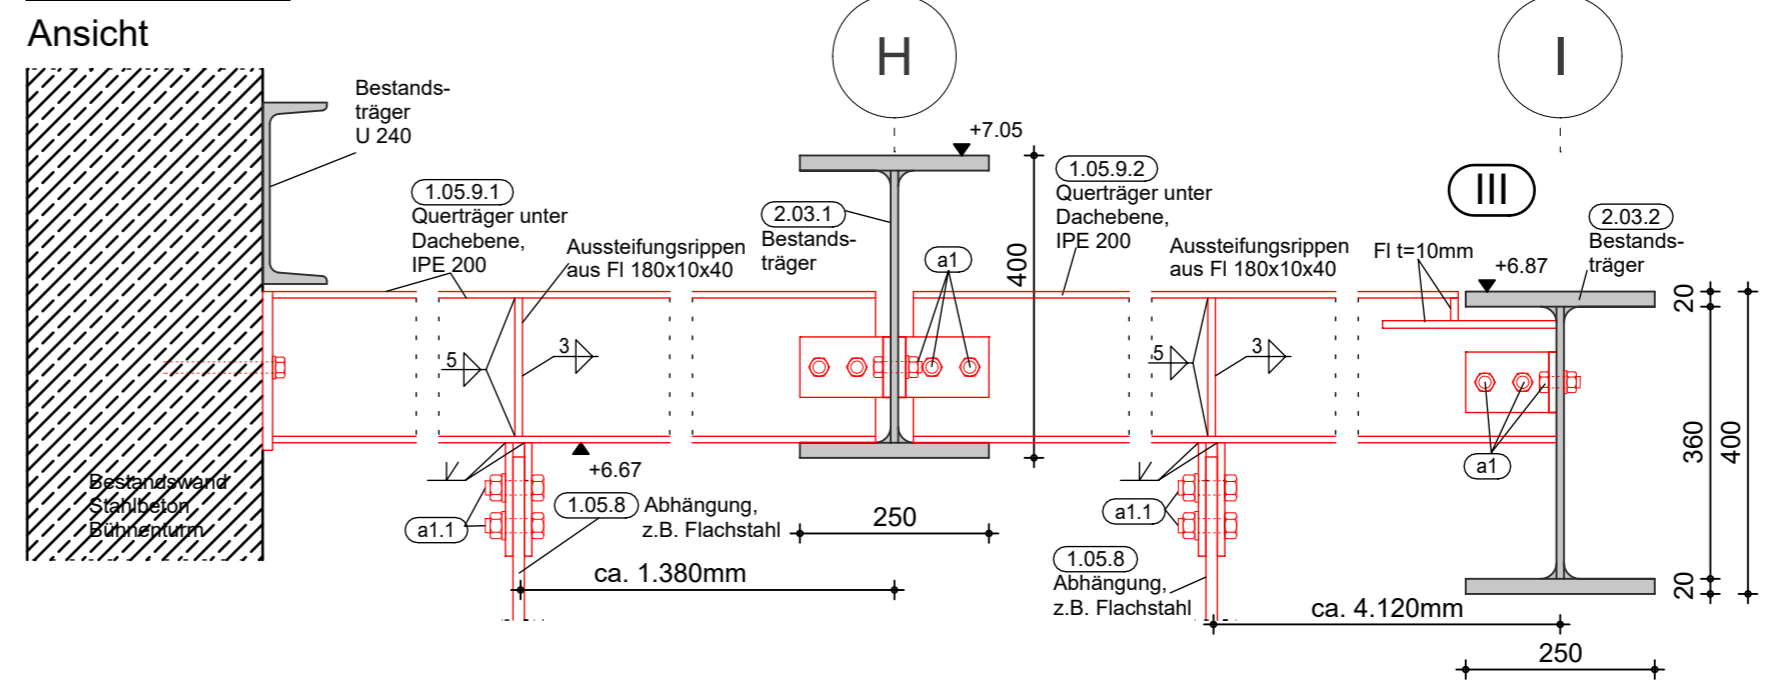

Legende, Baustoffe:
 siehe Plan Nr. P1
 — Stahlteile im Grundriss

Alle Höhenkoten beziehen sich auf
OKFF 1. OG Hauptbühne = ±0,00m = +10,50 NN

Projekt
Sanierung des Theaterhauses
Uckermärkische Bühnen
 Berliner Straße 46-48
 16303 Schwedt

Bauherr **Stadt Schwedt/Oder**
 Dr.-Theodor-Neubauer-Str. 5
 16303 Schwedt/Oder
 Tel:
 Fax:

Zeichnung
Positionsplan
1. / 2. OG (Ebene 2 / 3), Bereich Achsen
G-I/7-8, neuer Verbindungssteg
Grundrissausschnitt, Schnitte
Genehmigungsplanung

Datum	Blattgröße	bearb.	geprüft
17.03.2025	594/650		
Maßstab	Plan-Nr.	Index	
1:50,1:10	P6.2		
Index	Änderungen	Datum	gez.
a			
b			
c			