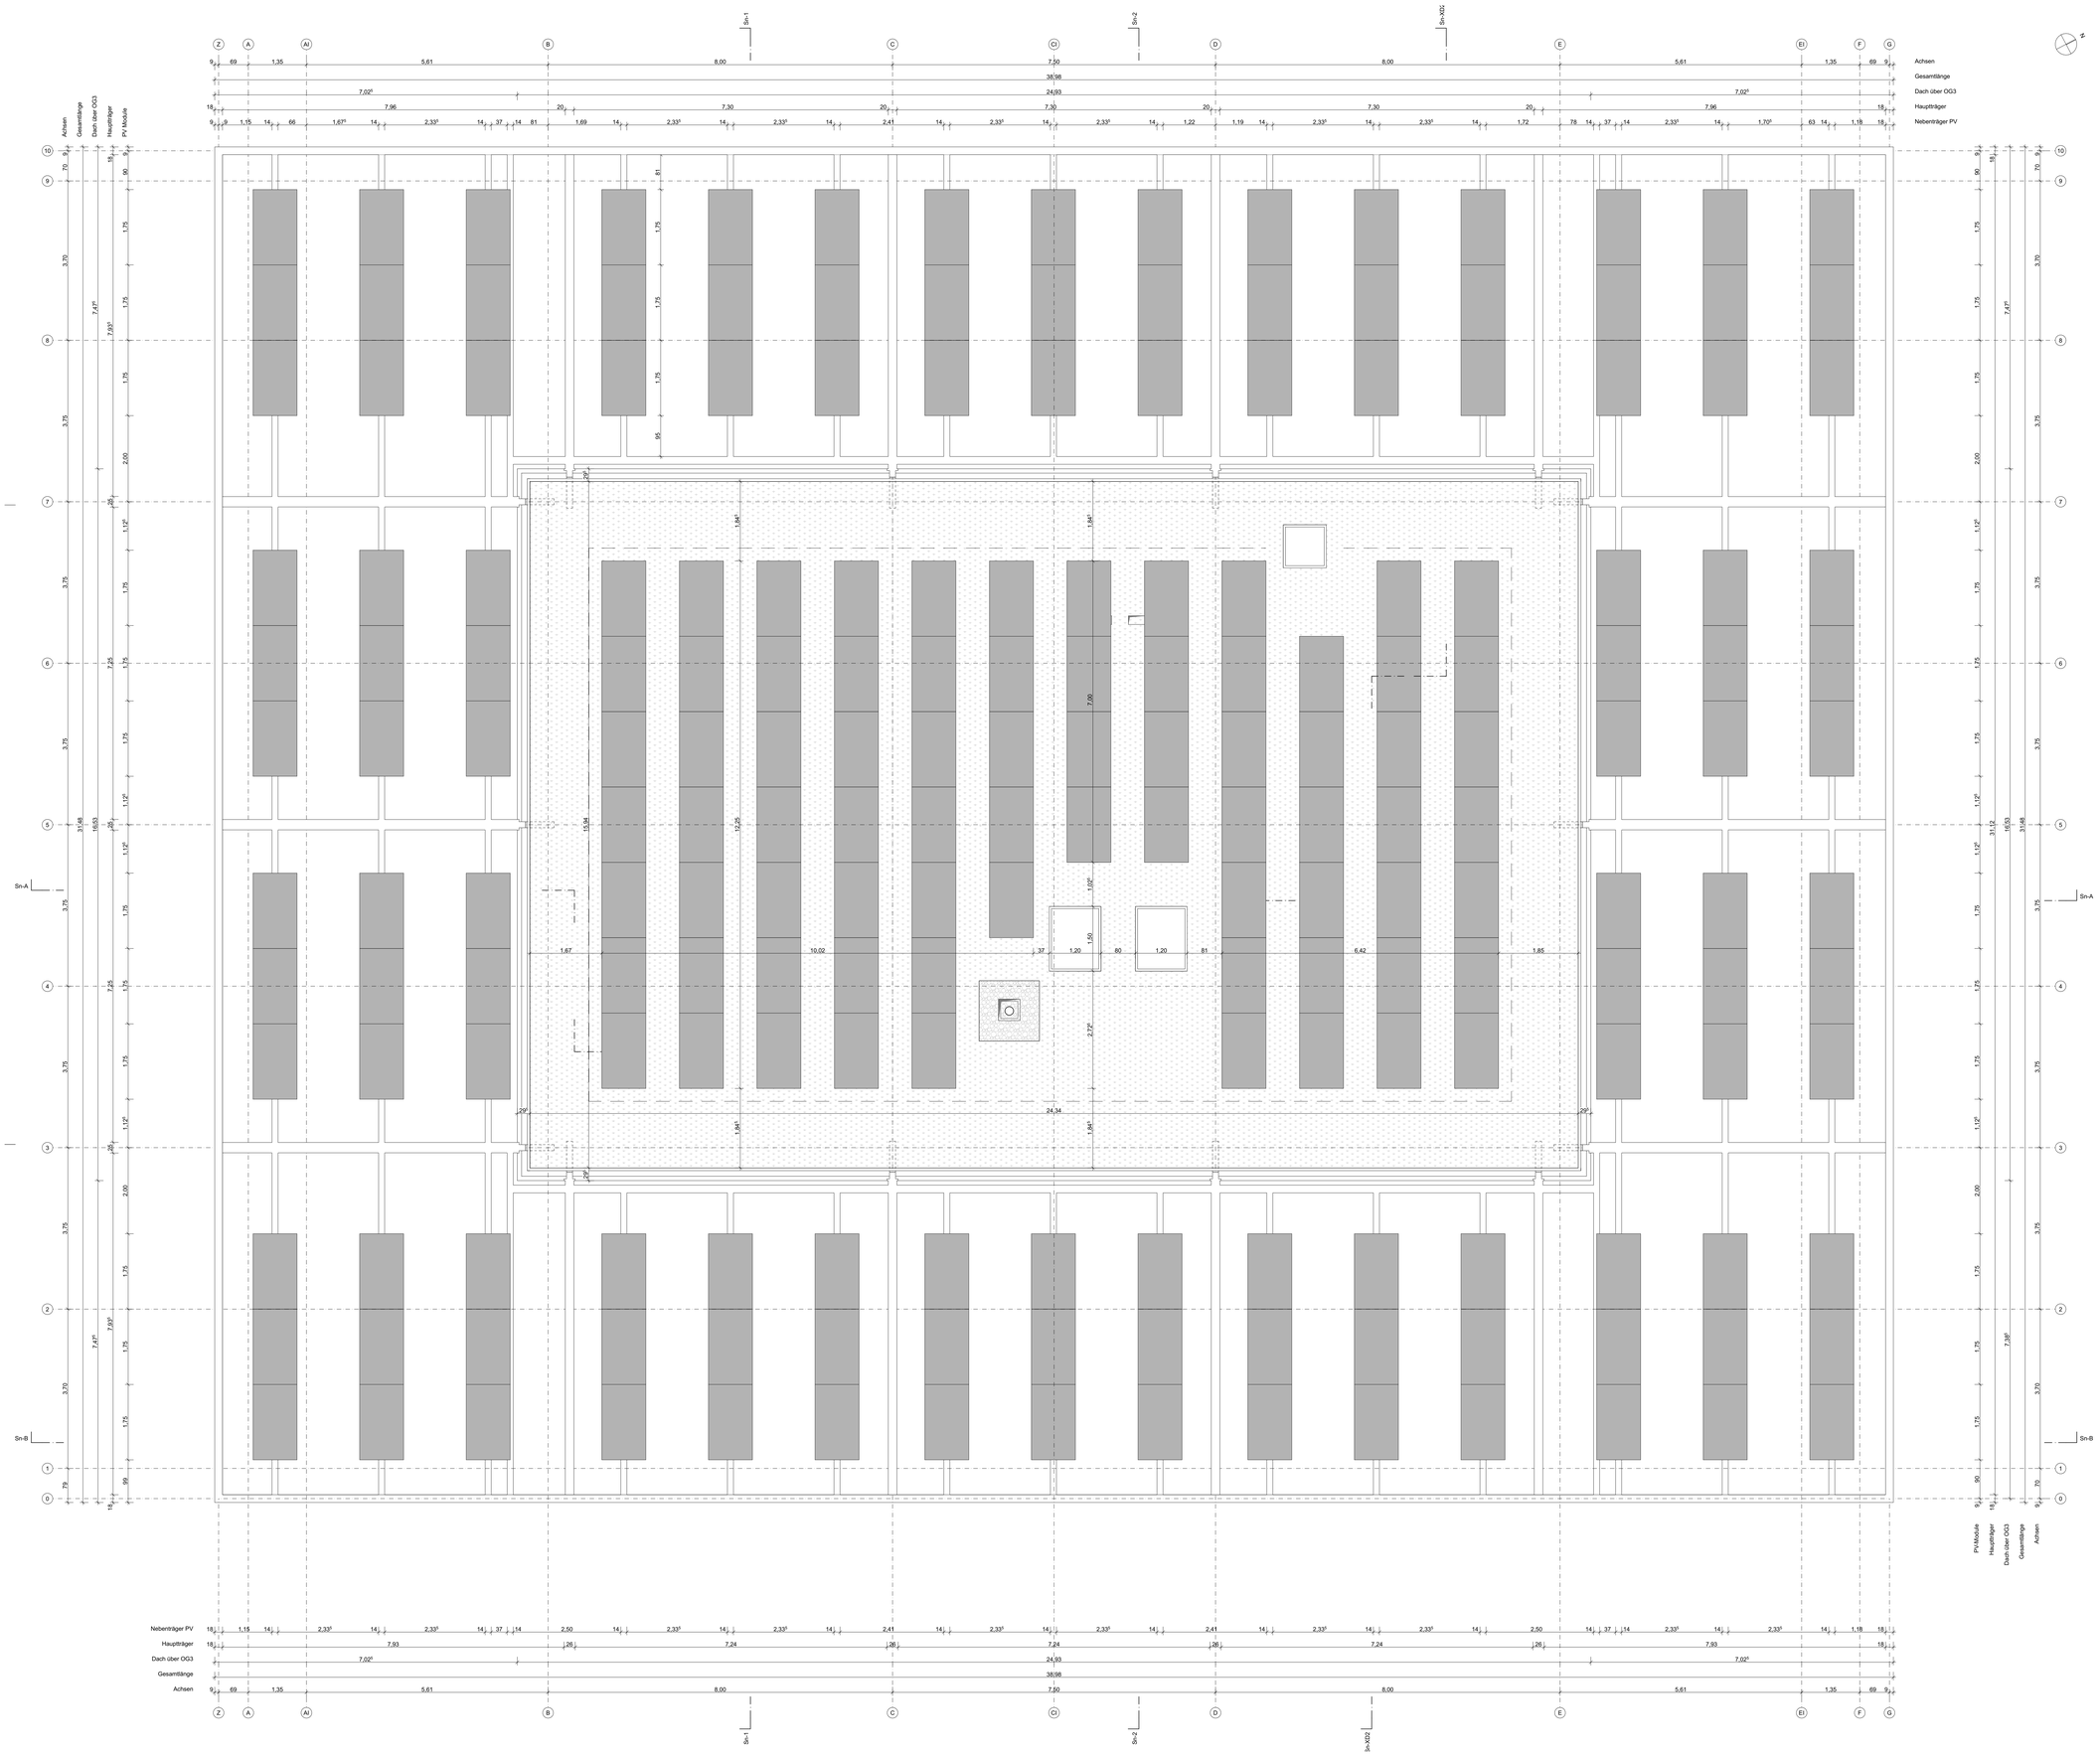

Wichtige Hinweise

Dieser Plan gilt nur in Verbindung mit den statischen Konstruktionsplänen, allen Plänen der Fachingenieure, der Fachfirmen und sämtlichen dazugehörenden Plänen und Detailblättern der Architekten.
Ausführungszeichnungen und Firmen- / Planerdetails gelten nur mit dem Genehmigungsvermerk des Architekten.
Maß- oder Inhaltsdifferenzen in diesen Plänen sind vor Ausführung unverzüglich mit dem Architekten und der Bauleitung abzuklären.

Beton- und Mauerwerksgüten sind den Plänen des Statikers zu entnehmen.
In Stahlbetondecken gilt grundsätzlich von oben und unten eine Bohrtiefenfreigabe bis max. 80 mm. Tiefere Bohrungen sind genehmigungspflichtig und mit der Bauleitung und dem Architekten abzustimmen.

Alle angegebenen Maße sind, wenn nicht anders angegeben, Rohbaumaße und eigenverantwortlich vom Auftragnehmer vor Ort zu prüfen und Unstimmigkeiten unverzüglich der Bauleitung und dem Architekten mitzuteilen.
Tür- und andere Öffnungsmasse in Mauerwerks-, Beton- und Trockenbauwänden sind Rohbaumaße, ihre Höhen beziehen sich, soweit nicht anders angegeben, auf die Oberkante des Fertigfußbodens.
Lichte Raumhöhen beziehen sich, soweit nicht anders angegeben, ebenfalls auf die Oberkante des Fertigfussboden.
Die Darstellung der Abdichtungen dient bis einschließlich M 1:20 der systematischen Klärung.
Für die Abdichtung der Bauteilanschlüsse sind die entsprechenden Details zu beachten.

Alle angegebenen Höhenkoten (+/-) beziehen sich auf: ±0,00 = OKFF EG = 7,40 m NHN (DHHN2016)

Legende

Stahl	WD Wanddurchbruch	Detailnummer	
Brettsperrholz	WD Wanddurchbruch oberhalb der Schnittebene	Detailverweis	
Stahlbeton			
Betonfertigteil	WS Wandschlitz		
Magerbeton	BD Bodendurchbruch	**01.01**	Raumnummer
Mauerwerk KS	BS Bodenschlitz	**Abc**	Raumbezeichnung
Metallständerwand	DD Deckendurchbruch	GF:	Grundfläche
Wärmedämmung	Oberkante roh	DE:	Deckenbekleidung
Estrich	Oberkante fertig	BO:	Bodenbelag
Gussasphalt	Unterkante roh		
Schüttung	Unterkante fertig		
Möbel / Einbauten	Gebäudeachse		

Abkürzungen

A	Allgemein	RDF	Rohrdurchführung
AHD	Abgehängte Decke	RS	Rohrschlle
AT	Automatischer Türöffner	RM	Rauchmelder
AK	Außenkante	S	Sanitär
BA	Bodenablauf	ST	Sturz
DD	Deckendurchbruch	TB	Trockenbau
FT	Fertigteil	TS	Trockene Steigleitung
FV	Festverglasung	TW	Tragwerksplanung
GK	Gipskarton	TGA	Technische Gebäudeausrüstung
H	Heizung		
KB	Kernbohrung	UK	Unterkante
KBZ	Kernbohrzone	UKAD	Unterkante Abhangdecke
L	Lüftung	UKRD	Unterkante Rohdecke
LRH	Lichte Raumhöhe	UKSR	Unterkante Sturz roh
LD	Lichte Durchgangsbreite	UKUZ	Unterkante Unterzug roh
OK	Oberkante	UZ	Unterzug
OKBF	Oberkante Brüstung fertig	VK	Vorderkante
OKBR	Oberkante Brüstung roh	VS	Vorsatzschale
OKF	Oberkante fertig	WN	Wandnische
OKFF	Oberkante Fertigfußboden	WD	Wanddurchbruch
OKR	Oberkante roh		
OKRF	Oberkante Rohfußboden		

Brandschutz

BW	Brandwand
BABW	Bauart Brandwand
F90	feuerbeständiges Bauteil
F30	feuerhemmendes Bauteil
T90	feuerbeständige Tür
T30	feuerhemmende Tür
RS	Rauchschutztür / -tor
VDS	vollwandig dicht- und selbstschließend
	dicht schließend
DS	Gebäudeausrüstung
RWA	Rauch- und Wärmeabzugsanlage
RA	Rauchableitung

Änderungen	Datum	Name	Index

SDT-5-1140 GR_DA

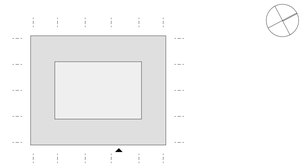

±0.00 = 7,40 m NHN

Service- und Transformationsgebäude
Handelsstraße · 16303 Schwedt/Oder
Gemarkung Schwedt · Flurstücke: 2/5

Phase
Ausführungsplanung

Planinhalt
Dachaufsicht

Maßstab	Format	Datum	Plan-Nr.
1:50	DIN A0	19.12.25	SDT-5-1140
Gefertigt	**Geprüft**	**Indexdatum**	**Index**
jv, ab	-	-	-
Datum	Für den Bauherrn		Für den Architekten

Vorabzug

Bauherr
Stadt Schwedt/Oder

Dr.-Theodor-Neubauer-Str. 5
16303 Schwedt
Tel. -
www.schwedt.eu

Architekt
kleyer.koblitz.letzel.freivogel
gesellschaft von architekten mbh

Naunynstraße 38
10999 Berlin
Tel. 030 . 695 80 86 60
www.kklf.de

BIMHost KKLF Nutzerin:JV,Inner BIMHost Name:Ein Archicad 29.0700, TWFG_Schwedt/TWFG_Gesamtmodell_01 / 1140 GR_DA 12.01.26