Wichtige Hinweise

Dieser Plan gilt nur in Verbindung mit den statischen Konstruktionsplänen, allen Plänen der Fachingenieure, der Fachfirmen und sämtlichen dazugehörenden Plänen und Detailblättern der Architekten.
Ausführungszeichnungen und Firmen- / Planerdetails gelten nur mit dem Genehmigungsvermerk des Architekten.
Maß- oder Inhaltsdifferenzen in diesen Plänen sind vor Ausführung unverzüglich mit dem Architekten und der Bauleitung abzuklären.

Beton- und Mauerwerksgüten sind den Plänen des Statikers zu entnehmen.
In Stahlbetondecken gilt grundsätzlich von oben und unten eine Bohrtiefenfreigabe bis max. 80 mm. Tiefere Bohrungen sind genehmigungspflichtig und mit der Bauleitung und dem Architekten abzustimmen.

Alle angegebenen Maße sind, wenn nicht anders angegeben, Rohbaumaße und eigenverantwortlich vom Auftragnehmer vor Ort zu prüfen und Unstimmigkeiten unverzüglich der Bauleitung und dem Architekten mitzuteilen.
Tür- und andere Öffnungsmasse in Mauerwerks-, Beton- und Trockenbauwänden sind Rohbaumaße, ihre Höhen beziehen sich, soweit nicht anders angegeben, auf die Oberkante des Fertigfußbodens.
Lichte Raumhöhen beziehen sich, soweit nicht anders angegeben, ebenfalls auf die Oberkante des Fertigfussboden.
Die Darstellung der Abdichtungen dient bis einschließlich M 1:20 der systematischen Klärung.
Für die Abdichtung der Bauteilanschlüsse sind die entsprechenden Details zu beachten.

Alle angegebenen Höhenkoten (+/-) beziehen sich auf: ±0,00 = OKFF EG = 7,40 m NHN (DHHN2016)

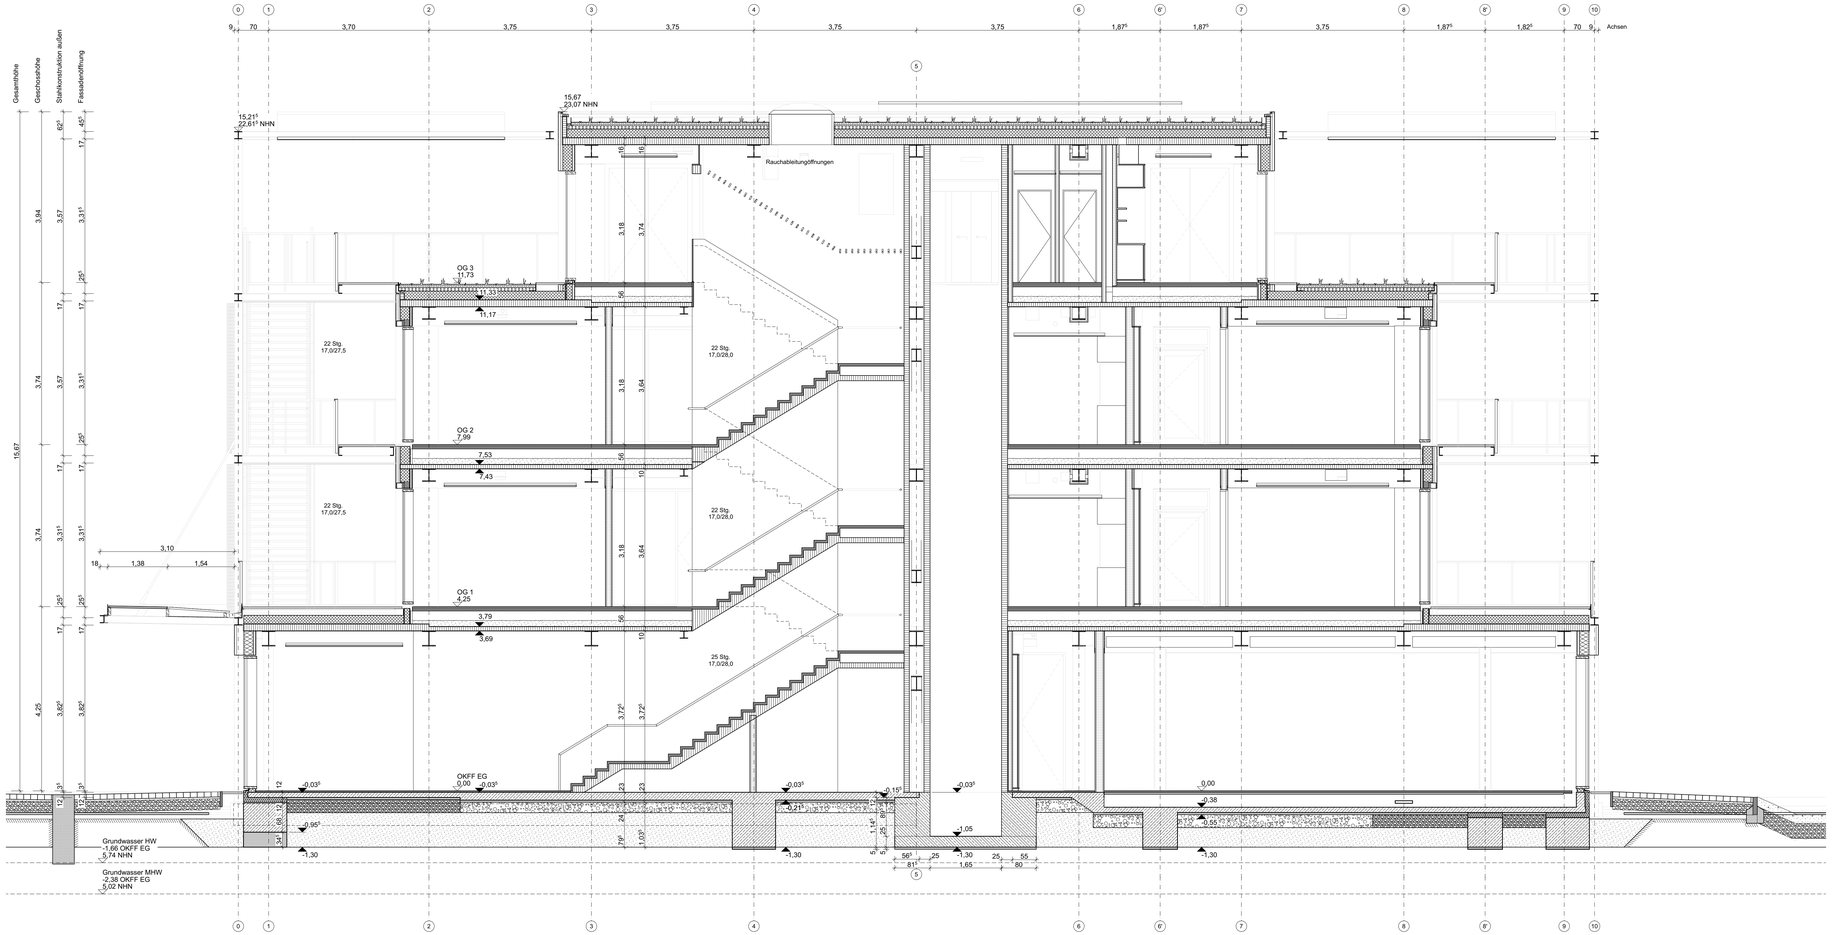

Legende

	Stahl		WD Wanddurchbruch		Detailnummer
	Brettsperrholz		WD Wanddurchbruch oberhalb der Schnittebene		Detailverweis
	Stahlbeton		WS Wandschlitz		
	Betonfertigteil		BD Bodendurchbruch	**01.01**	Raumnummer
	Magerbeton		BS Bodenschlitz	**Abc**	Raumbezeichnung
	Mauerwerk KS		DD Deckendurchbruch	GF:	Grundfläche
	Metallständerwand		Oberkante roh	DE:	Deckenbekleidung
	Wärmedämmung		Oberkante fertig	BO:	Bodenbelag
	Estrich		Unterkante roh		
	Gussasphalt		Unterkante fertig		
	Schüttung		Gebäudeachse		
	Möbel / Einbauten				

Abkürzungen

A	Allgemein	RDF	Rohrdurchführung
AHD	Abgehängte Decke	RS	Rohrsohle
AT	Automatischer Türöffner	RM	Rauchmelder
AK	Außenkante	S	Sanitär
BA	Bodenablauf	ST	Sturz
DD	Deckendurchbruch	TB	Trockenbau
FT	Fertigteil	TS	Trockene Steigleitung
FV	Festverglasung	TW	Tragwerksplanung
GK	Gipskarton	TGA	Technische Gebäudeausrüstung
H	Heizung	UK	Unterkante
KB	Kernbohrung	UKAD	Unterkante Abhangdecke
KBZ	Kernbohrzone	UKRD	Unterkante Rohdecke
L	Lüftung	UKSR	Unterkante Sturz roh
LRH	Lichte Raumhöhe	UKUZ	Unterkante Unterzug roh
LD	Lichte Durchgangsbreite	UZ	Unterzug
OK	Oberkante	VK	Vorderkante
OKBF	Oberkante Brüstung fertig		

Brandschutz

BW	Brandwand
BABW	Bauart Brandwand
F90	feuerbeständiges Bauteil
F30	feuerhemmendes Bauteil
T90	feuerbeständige Tür
T30	feuerhemmende Tür
RS	Rauchschutztür / -tor
VDS	vollwandig dicht- und selbstschließend
DS	dicht schließend
RWA	Rauch- und Wärmeabzugsanlage
RA	Rauchableitung

Änderungen	Datum	Name	Index

SDT-4-2140 SC_2 -

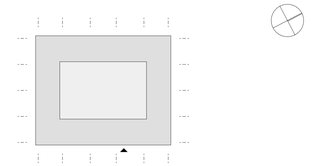

±0.00 = 7,40 m NHN

Service- und Transformationsgebäude

Handelsstraße · 16303 Schwedt/Oder
Gemarkung Schwedt · Flurstücke: 2/5

Phase

Ausführungsplanung

Planinhalt

Schnitt 2

Maßstab	Format	Datum	Plan-Nr.
1:50	DIN A0	21.01.26	SDT-4-2140

Gefertigt	Geprüft	Indexdatum	Index
jv, ab	-	-	-

Datum	Für den Bauherrn	Für den Architekten

Vorabzug

Bauherr	Architekt
Stadt Schwedt/Oder	kleyer.koblitz.letzel.freivogel gesellschaft von architekten mbh
Dr.-Theodor-Neubauer-Str. 5 16303 Schwedt Tel. - www.schwedt.eu	Naunynstraße 38 10999 Berlin Tel. 030 . 695 80 86 60 www.kklf.de

Bibliothek KKLF Planvorlage 3D.rvt - Bibliothek Raum für Architektur (RAUM)_ Schwedt (RAUM)_Grundriss.rvt | 21.01.26