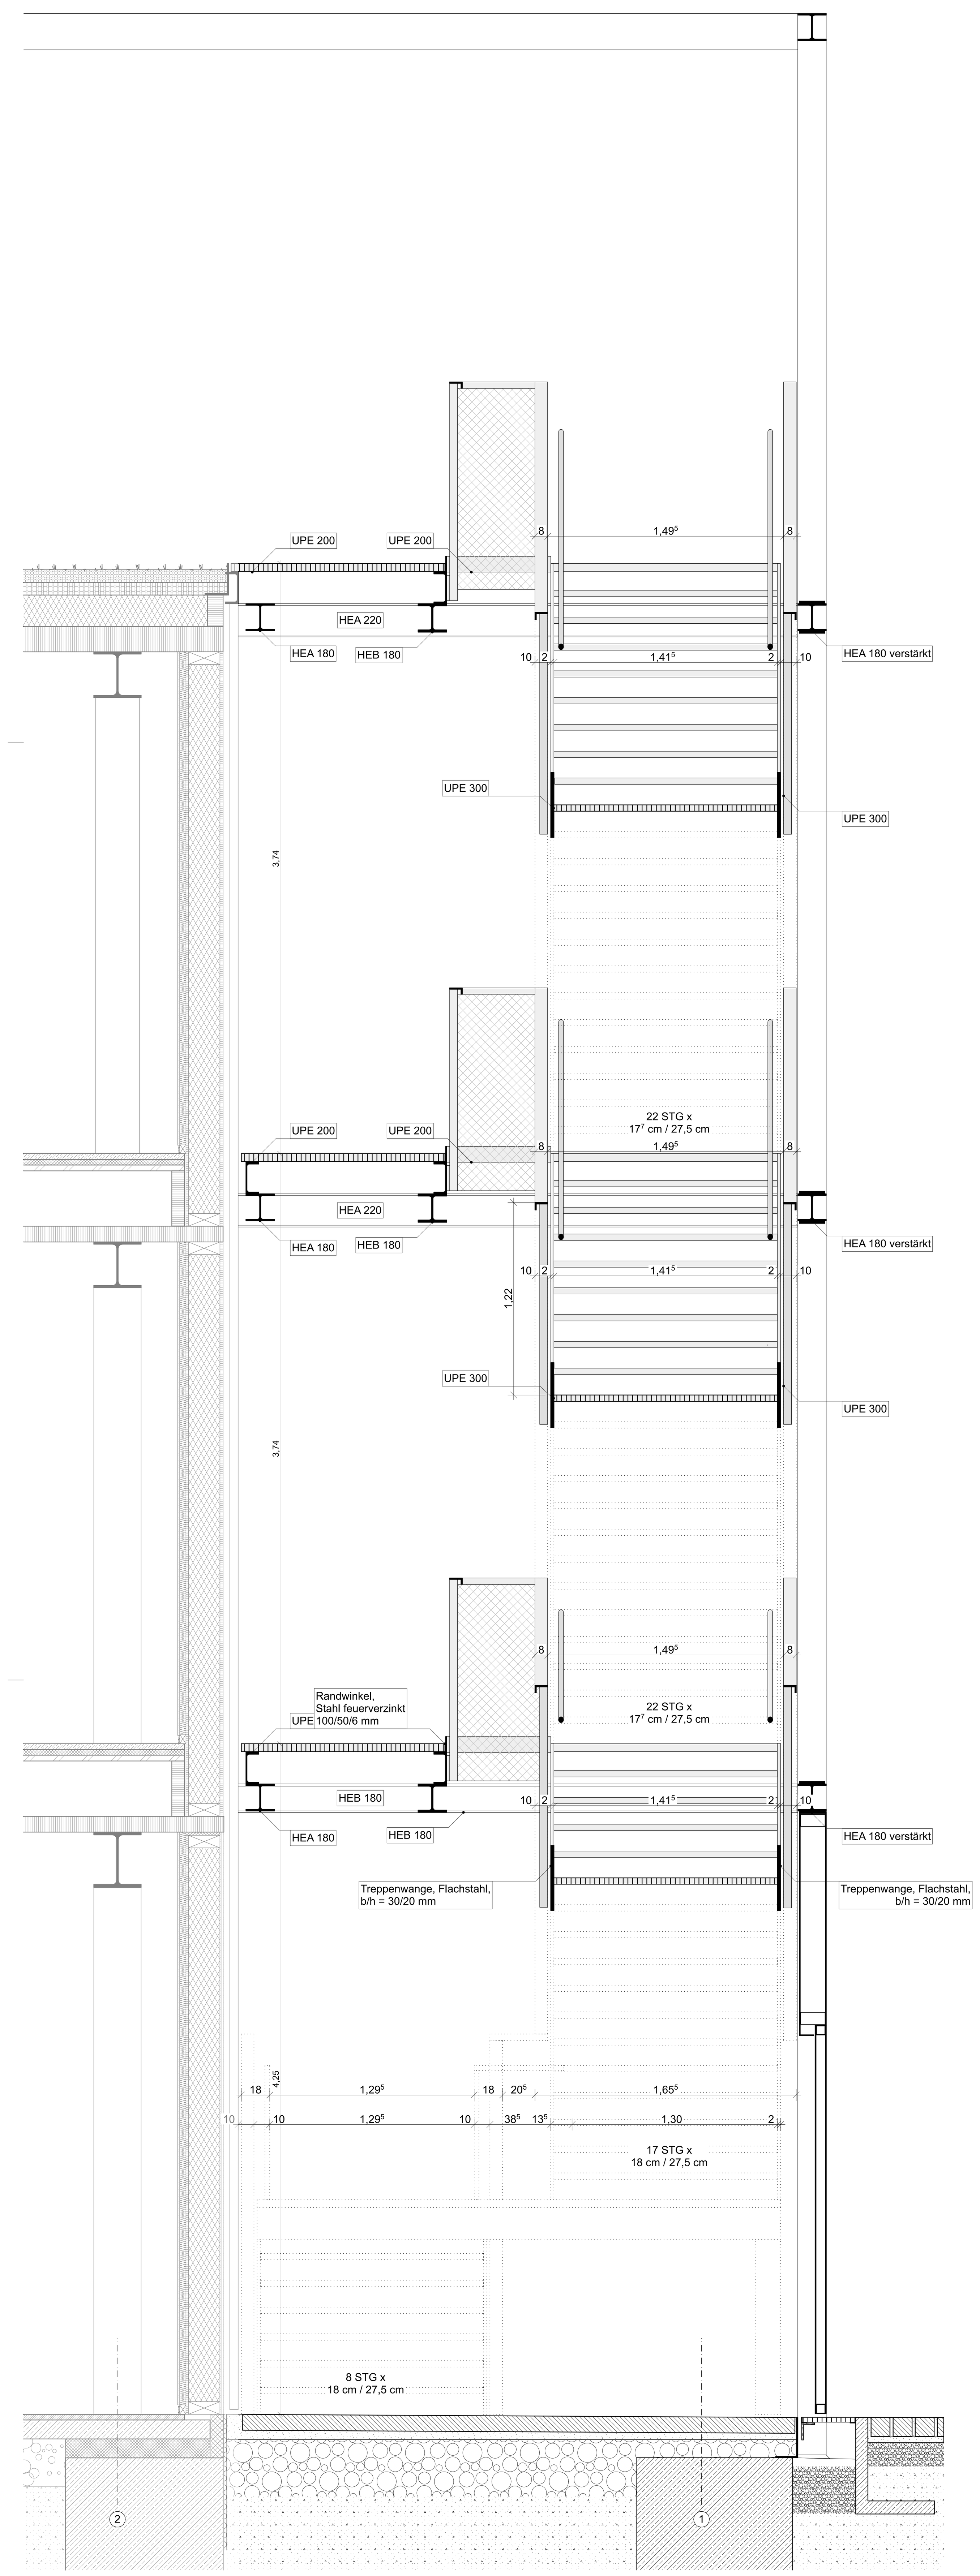

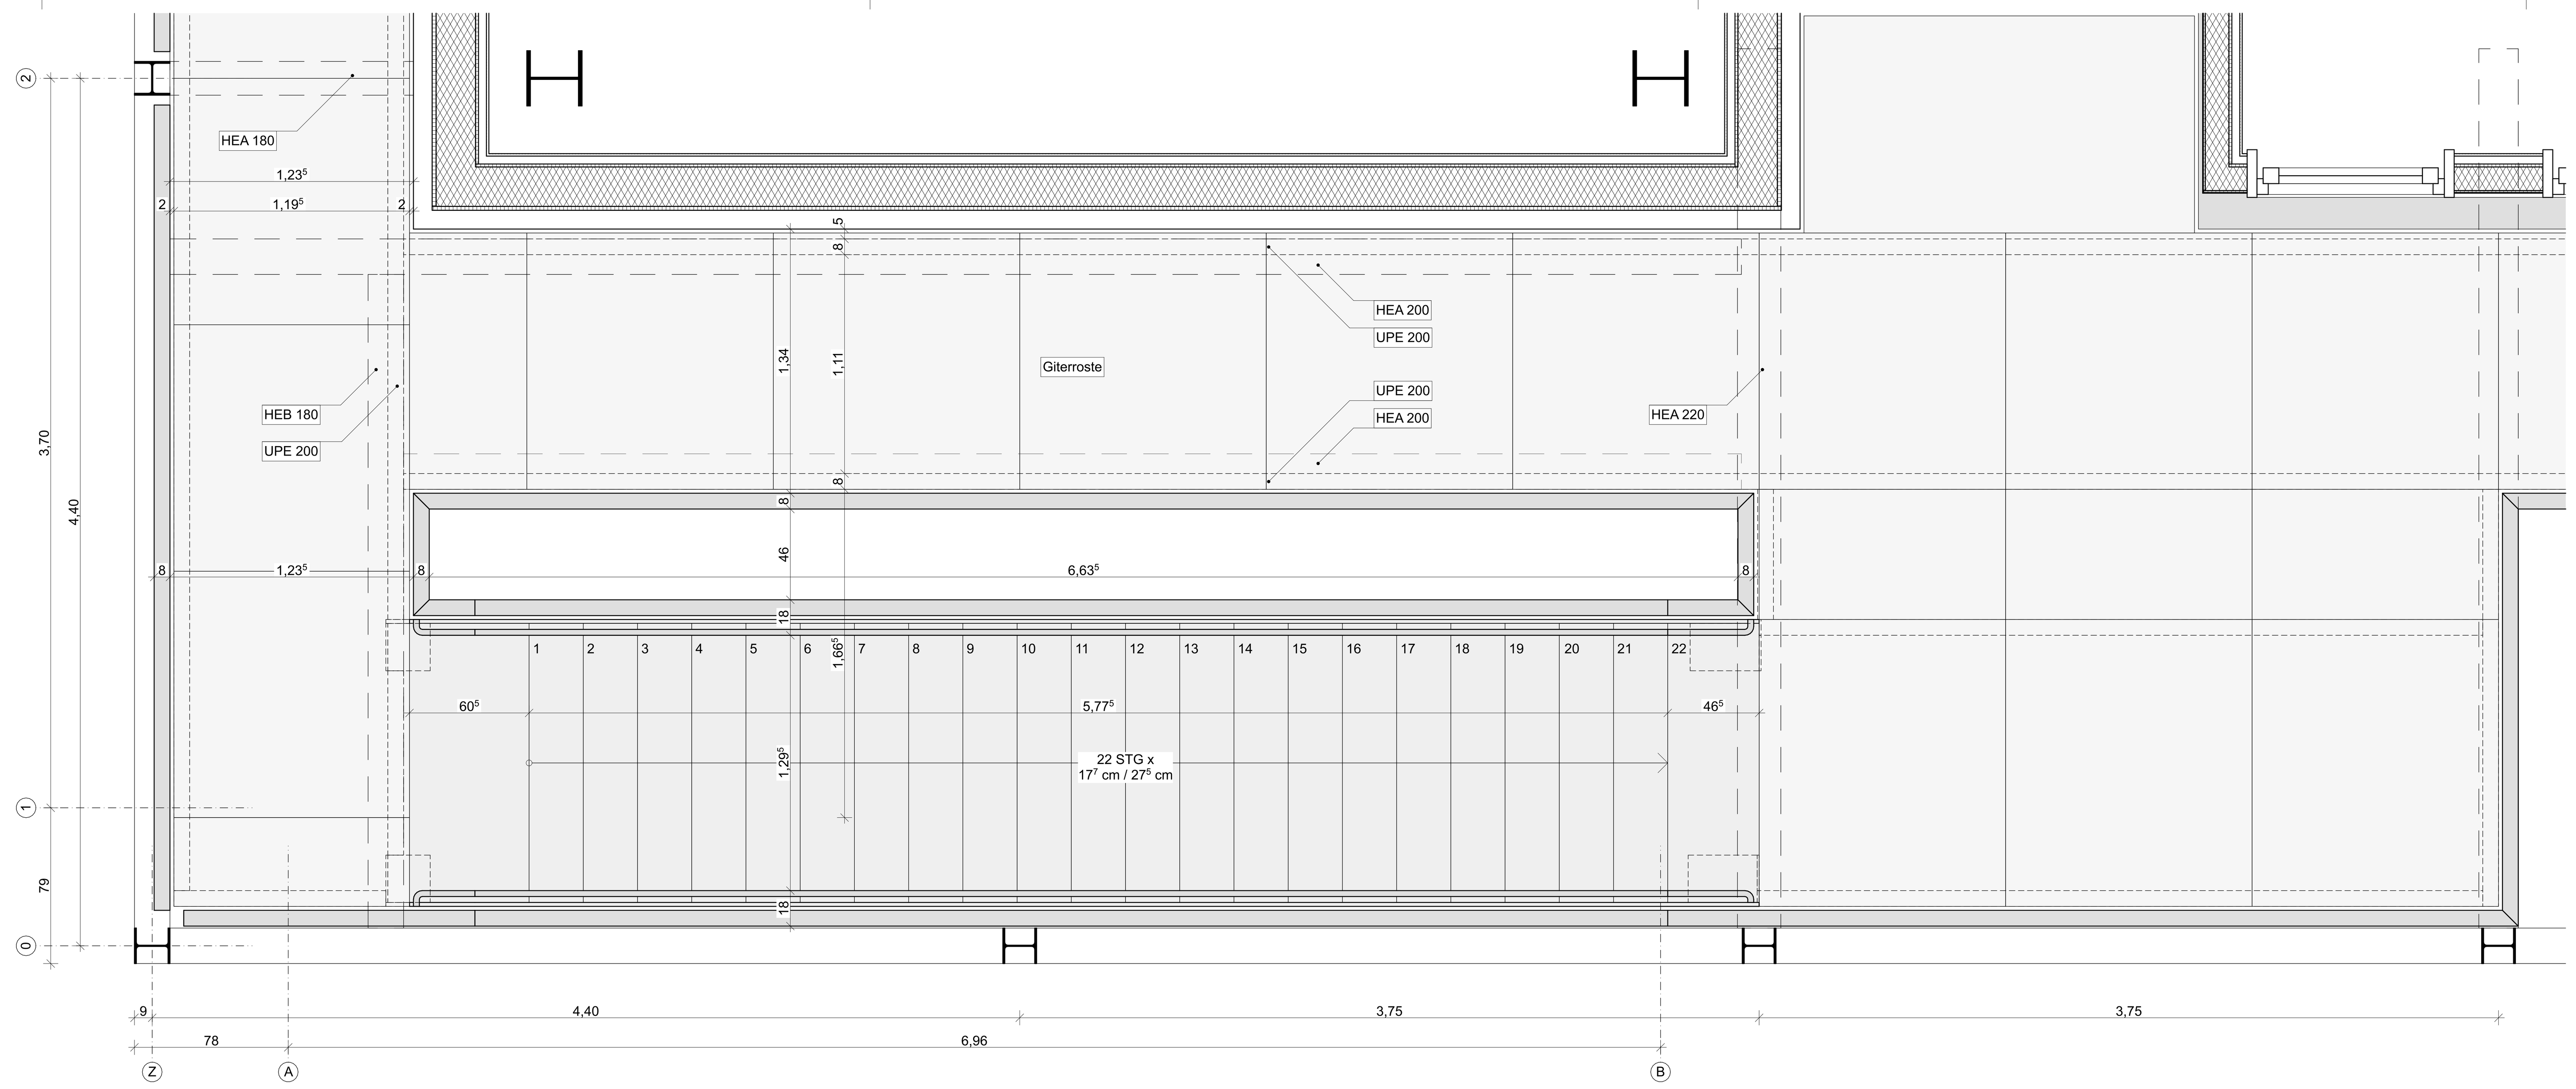

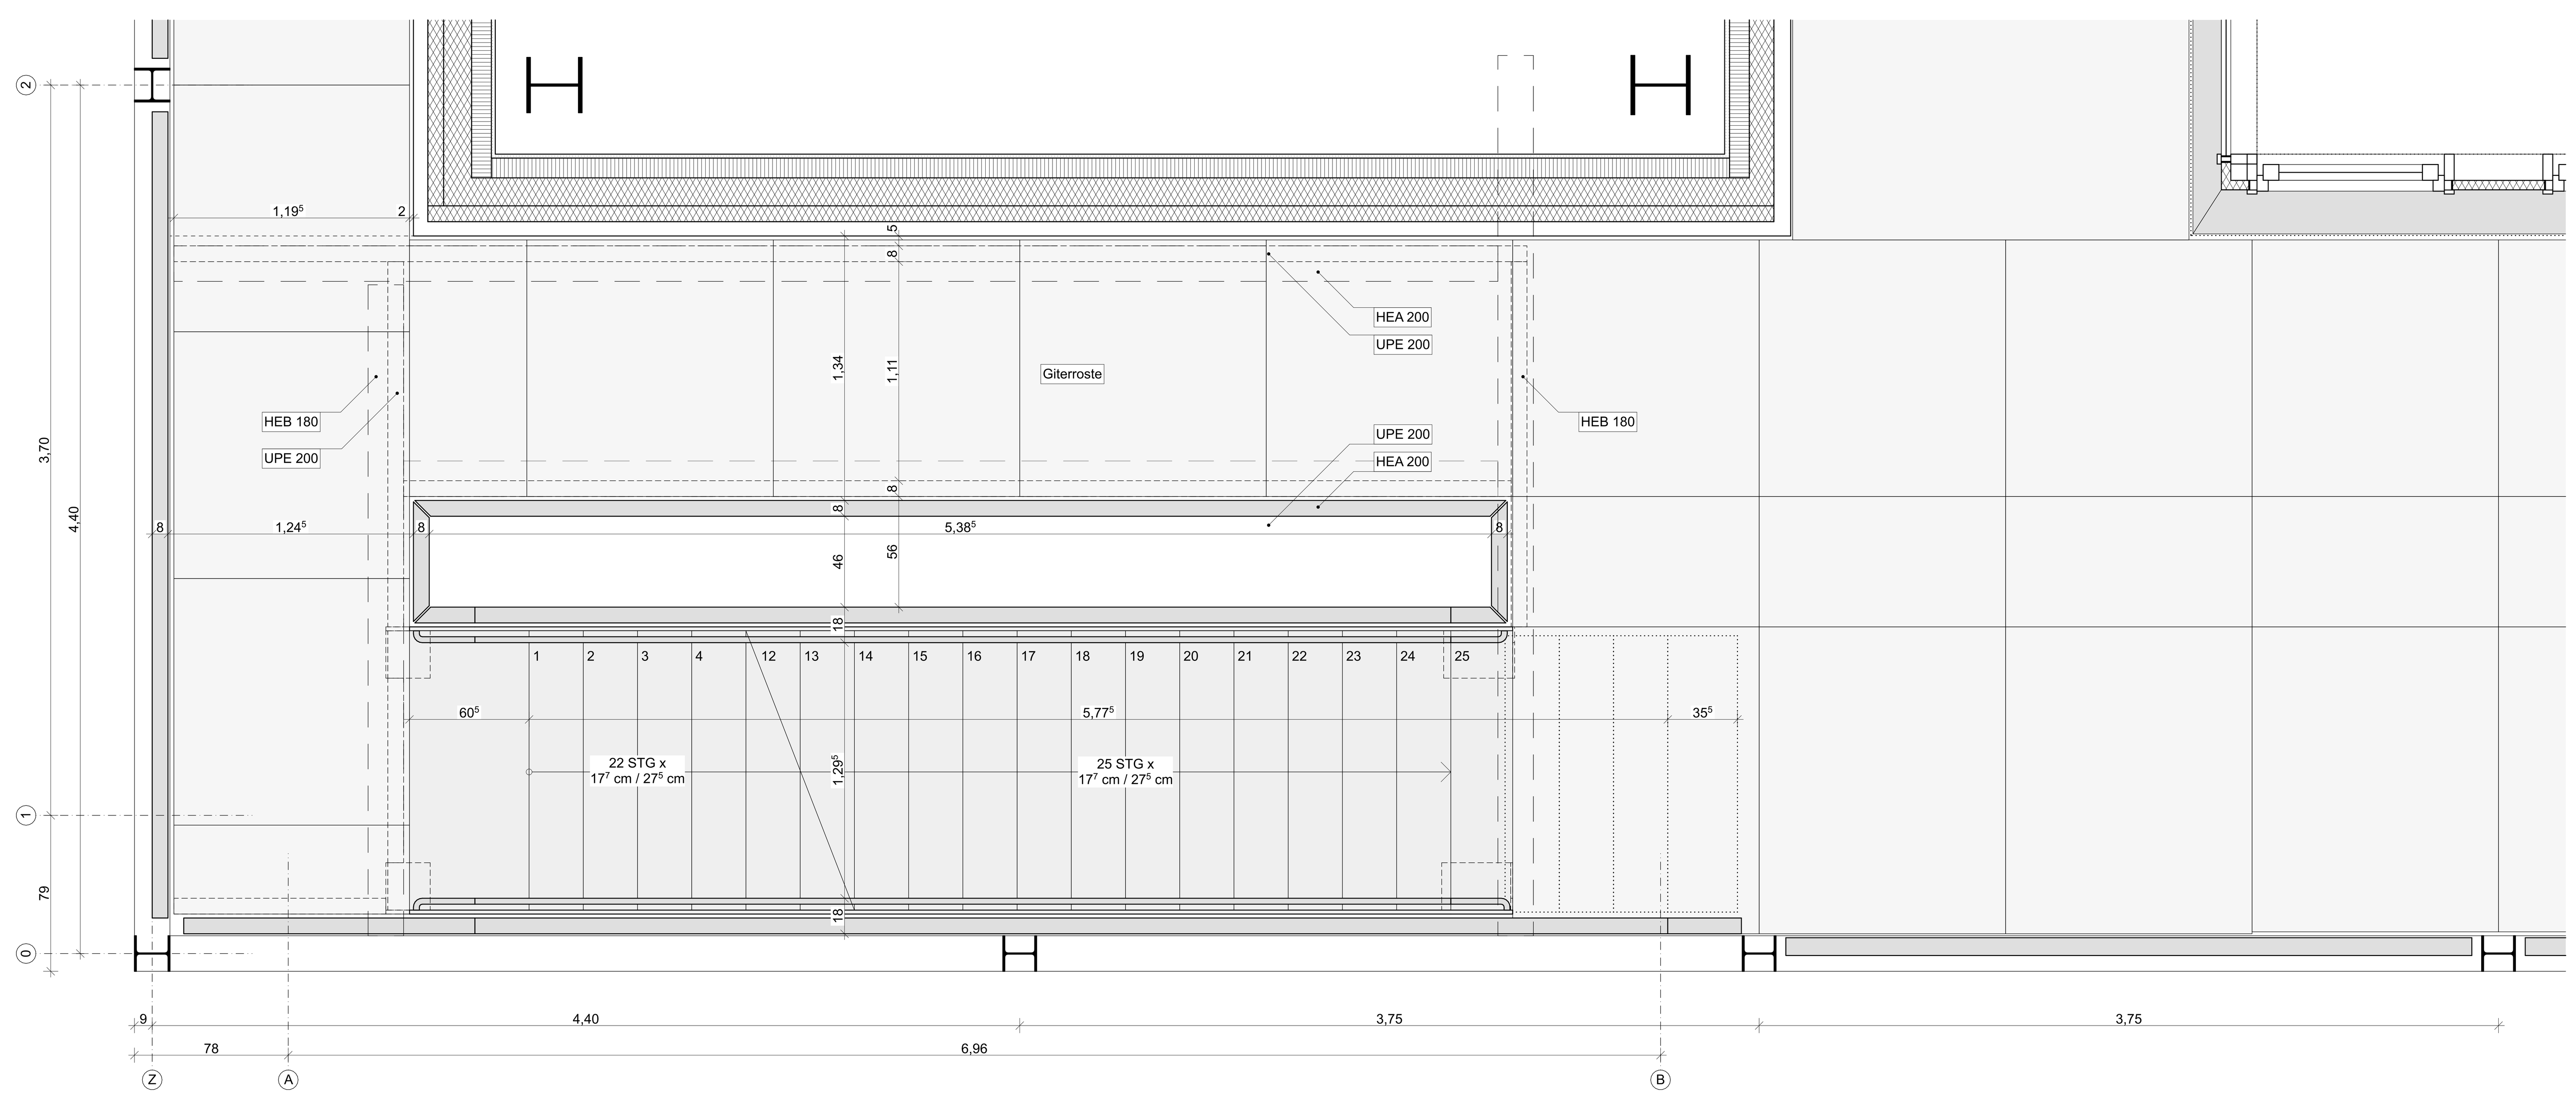

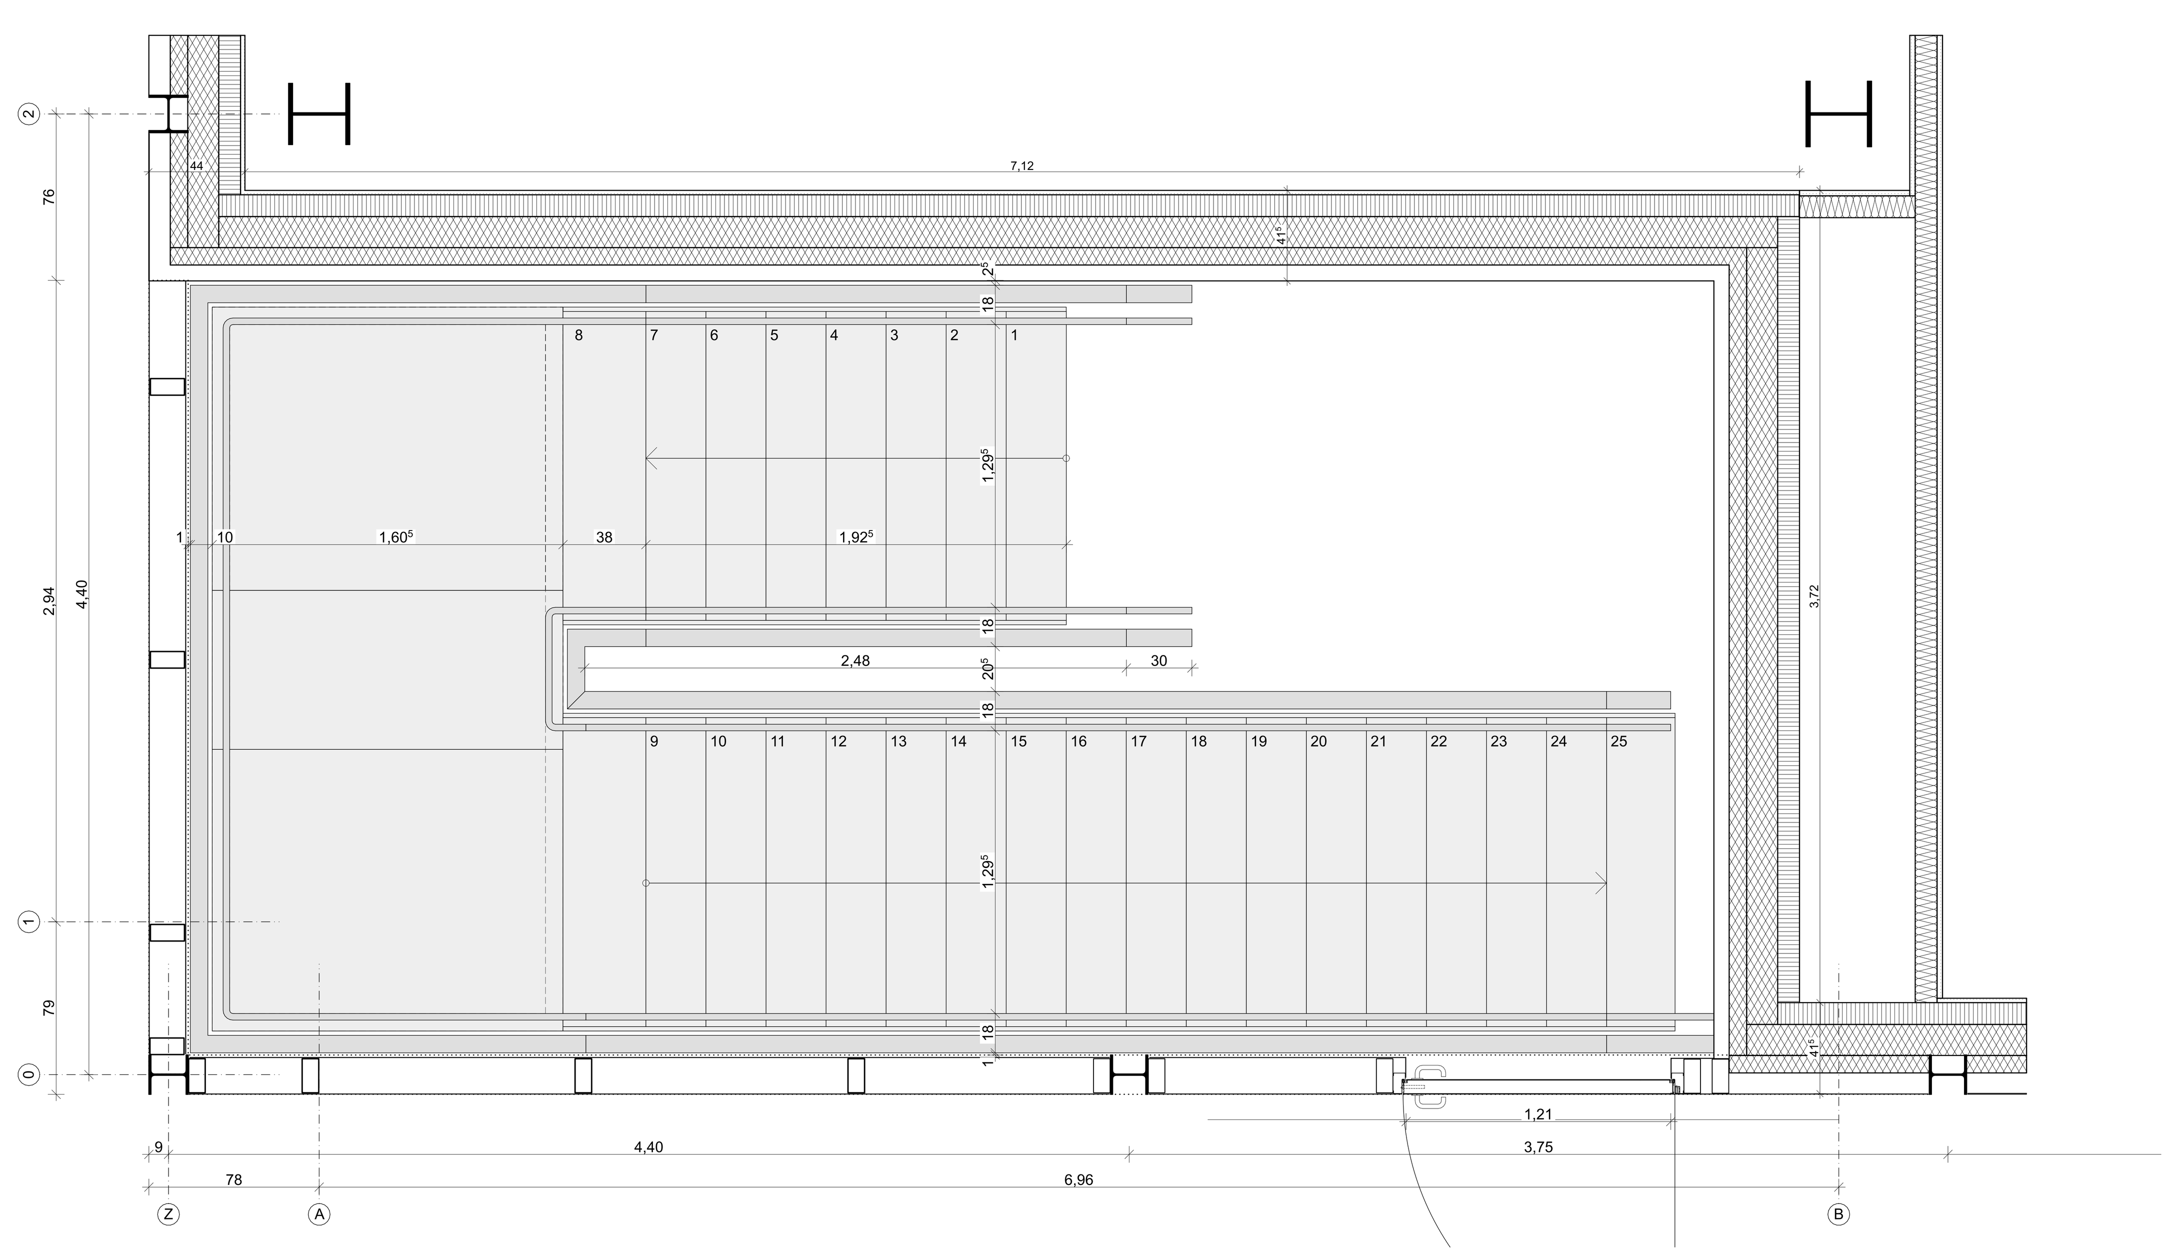

Wichtige Hinweise

Dieser Plan gilt nur in Verbindung mit den statischen Konstruktionsplänen, allen Plänen der Fachingenieure, der Fachfirmen und sämtlichen dazugehörenden Plänen und Detailblättern der Architekten.
Ausführungszeichnungen und Firmen- / Planerdetails gelten nur mit dem Genehmigungsvermerk des Architekten.
Maß- oder Inhaltsdifferenzen in diesen Plänen sind vor Ausführung unverzüglich mit dem Architekten und der Bauleitung abzuklären.

Beton- und Mauerwerksgüten sind den Plänen des Statikers zu entnehmen.
In Stahlbetondecken gilt grundsätzlich von oben und unten eine Bohrtiefenfreigabe bis max. 80 mm. Tiefere Bohrungen sind genehmigungspflichtig und mit der Bauleitung und dem Architekten abzustimmen.

Alle angegebenen Maße sind, wenn nicht anders angegeben, Rohbaumaße und eigenverantwortlich vom Auftragnehmer vor Ort zu prüfen und Unstimmigkeiten unverzüglich der Bauleitung und dem Architekten mitzuteilen.
Tür- und andere Öffnungsmasse in Mauerwerks-, Beton- und Trockenbauwänden sind Rohbaumaße, ihre Höhen beziehen sich, soweit nicht anders angegeben, auf die Oberkante des Fertigfußbodens.
Lichte Raumhöhen beziehen sich, soweit nicht anders angegeben, ebenfalls auf die Oberkante des Fertigfussboden.
Die Darstellung der Abdichtungen dient bis einschließlich M 1:20 der systematischen Klärung.
Für die Abdichtung der Bauteilanschlüsse sind die entsprechenden Details zu beachten.

Alle angegebenen Höhenkoten (+/-) beziehen sich auf: ±0,00 = OKFF EG = 7,40 m NHN (DHHN2016)

Legende

- Stahlbeton
- Betonfertigteil
- Magerbeton
- Mauerwerk KS
- Mauerwerk Vollziegel / Bestandswand
- Metallständerwand
- Fachwerk
- Wärmedämmung
- Estrich
- Möbel / Einbauten
- Wand mit Brandschutzanf.
- WD Wanddurchbruch
- WD Wanddurchbruch oberhalb der Schnittebene
- WS Wandschlitz
- BD Bodendurchbruch
- BS Bodenschlitz
- DD Deckendurchbruch
- Oberkante roh
- Oberkante fertig
- Unterkante roh
- Unterkante fertig
- Gebäudeachse
- Detailnummer / Detailverweis
- **01.01** Raumnummer
- **Abc** Raumbezeichnung
- GF: Grundfläche
- DE: Deckenbekleidung
- BO: Bodenbelag

Abkürzungen

A	Allgemein
AHD	Abgehängte Decke
AT	Automatischer Türöffner
AK	Außenkante
BA	Bodenablauf
DD	Deckendurchbruch
FT	Fertigteil
FV	Festverglasung
GK	Gipskarton
H	Heizung
KB	Kernbohrung
KBZ	Kernbohrzone
L	Lüftung
LRH	Lichte Raumhöhe
LD	Lichte Durchgangsbreite
OK	Oberkante
OKBF	Oberkante Brüstung fertig
RDF	Rohrdurchführung
RS	Rohrsohle
RM	Rauchmelder
S	Sanitär
ST	Sturz
TB	Trockenbau
TS	Trockene Steigleitung
TW	Tragwerksplanung
TGA	Technische Gebäudeausrüstung
UK	Unterkante
UKAD	Unterkante Abhangdecke
UKRD	Unterkante Rohdecke
UKSR	Unterkante Sturz roh
UKUZ	Unterkante Unterzug roh
UZ	Unterzug
VK	Vorderkante

Brandschutz

BW	Brandwand
BABW	Bauart Brandwand
F90	feuerbeständiges Bauteil
F30	feuerhemmendes Bauteil
T90	feuerbeständige Tür
T30	feuerhemmende Tür
RS	Rauchschutztür / -tor
VDS	vollwandig dicht- und selbstschließend
DS	dicht schließend
RWA	Rauch- und Wärmeabzugsanlage
RA	Rauchableitung

Änderungen	Datum	Name	Index

SDT-5-5531 Aussentreppe

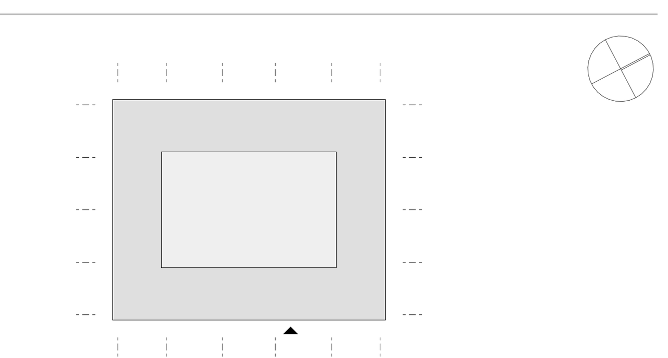

±0.00 = 7,40 m NHN

Service- und Transformationsgebäude
Handelsstraße · 16303 Schwedt/Oder
Gemarkung Schwedt · Flurstücke: 2/5

Phase
Ausführungsplanung

Planinhalt
Außentreppe

Maßstab	Format	Datum	Plan-Nr.
1:20	DIN A0	22.01.2026	SDT-5-5531
Gefertigt	Geprüft	Indexdatum	Index
ab			-
Datum	Für den Bauherrn	Datum	Für den Architekten

Vorabzug

Bauherr
Stadt Schwedt/Oder
Dr.-Theodor-Neubauer-Str. 5
16303 Schwedt
Tel. -
www.schwedt.eu

Architekt
kleyer.koblitz.letzel.freivogel
gesellschaft von architekten mbh
Naunynstraße 38
10999 Berlin
Tel. 030 . 695 80 86 60
www.kklf.de