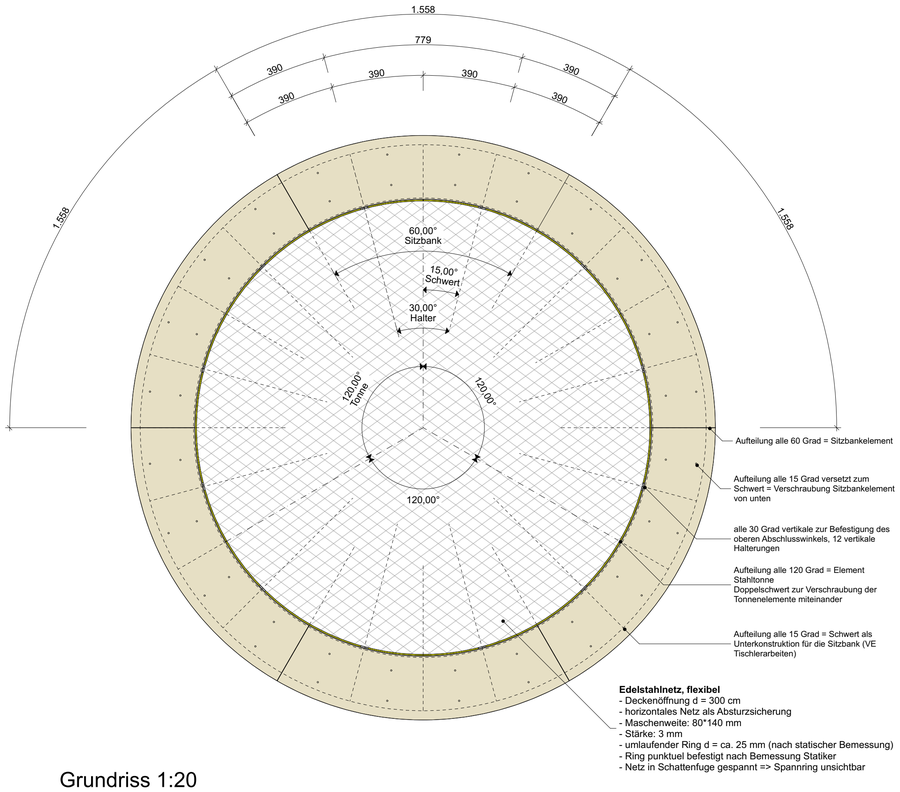

Grundriss 1:20

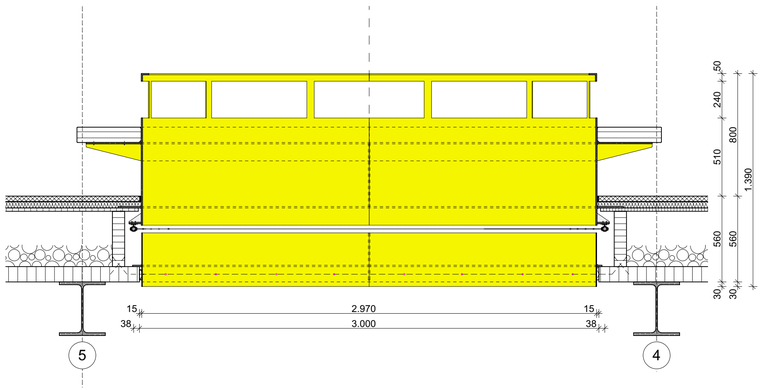

Schnitt 1:20

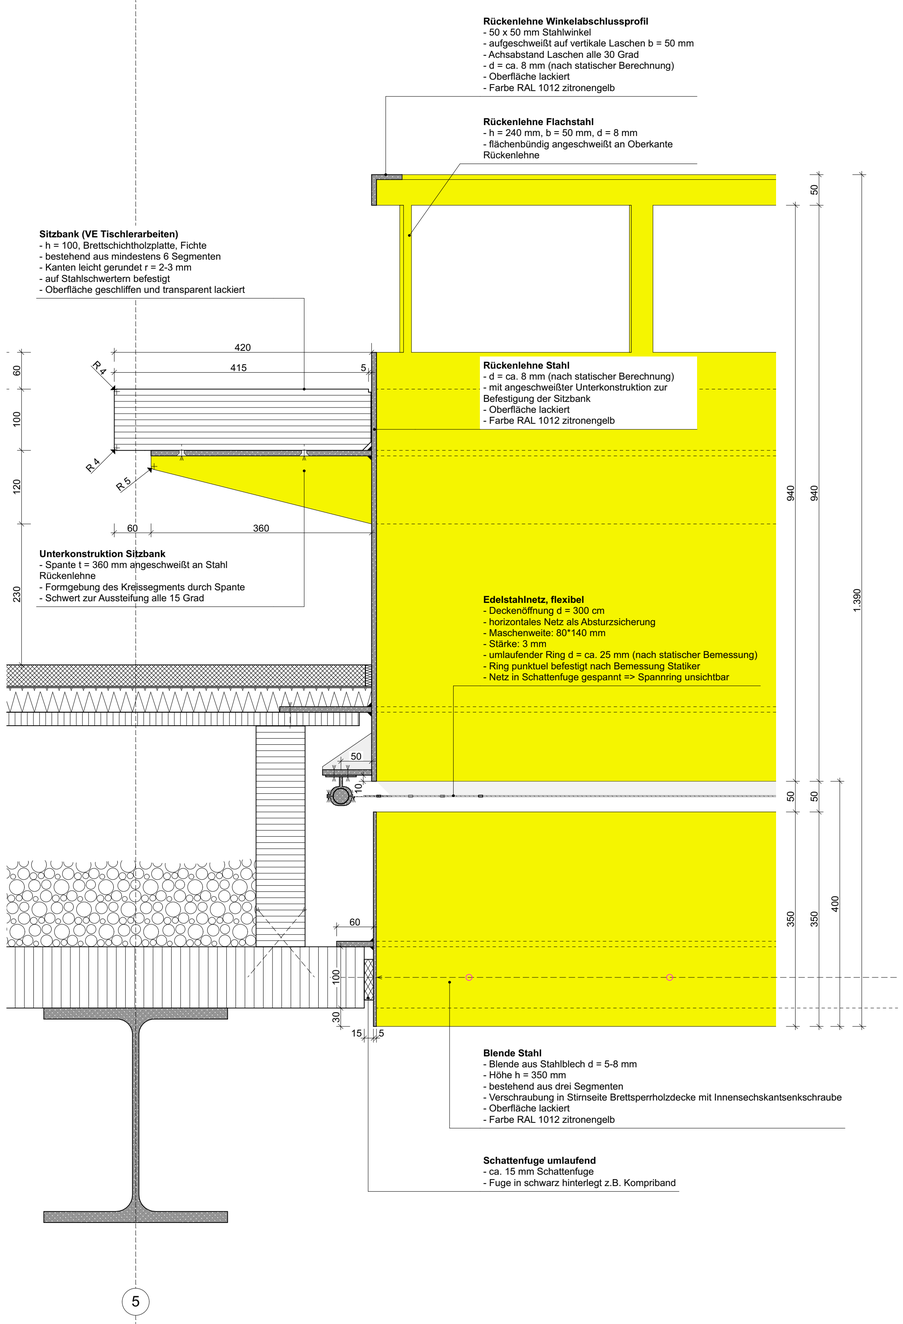

Detailschnitt 1:5

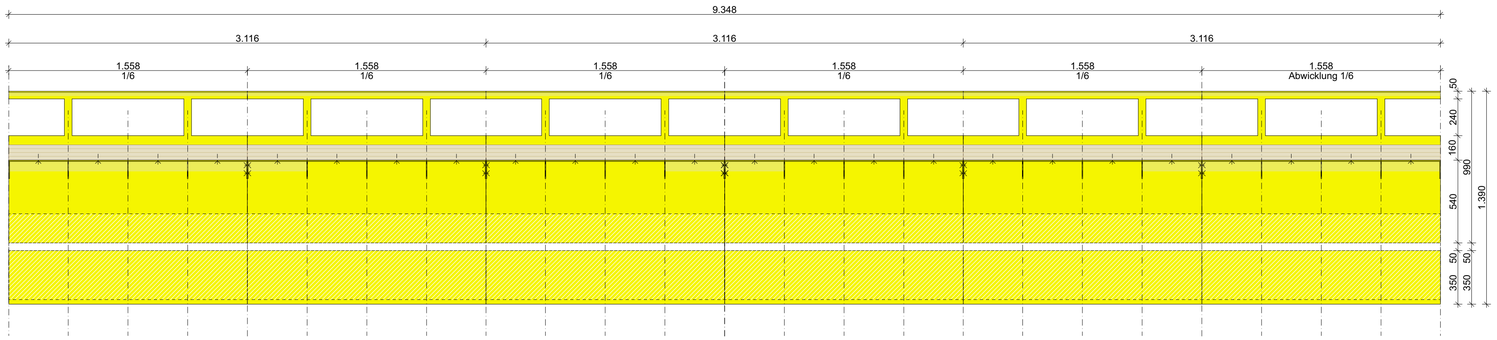

Abwicklung Innenansicht 1:20

Legende

	Stahl		WD Wanddurchbruch		Detailnummer
	Brettsperrholz		WD Wanddurchbruch		Detailverweis
	Stahlbeton		oberhalb der Schnittebene		
	Betonfertigteil		WS Wandschlitz		
	Magerbeton		BD Bodendurchbruch	**01.01**	Raumnummer
	Mauerwerk KS		BS Bodenschlitz	**Abc**	Raumbezeichnung
	Metallständerwand		DD Deckendurchbruch	GF:	Grundfläche
	Wärmedämmung		Oberkante roh	DE:	Deckenbekleidung
	Estrich		Oberkante fertig	BO:	Bodenbelag
	Gussasphalt		Unterkante roh		
	Schüttung		Unterkante fertig		
	Möbel / Einbauten		Gebäudeachse		

Abkürzungen

A	Allgemein	RDF	Rohrdurchführung
AHD	Abgehängte Decke	RS	Rohrsohle
AT	Automatischer Türöffner	RM	Rauchmelder
AK	Außenkante	S	Sanitär
BA	Bodenablauf	ST	Sturz
DD	Deckendurchbruch	TB	Trockenbau
FT	Fertigteil	TS	Trockene Steigleitung
FV	Festverglasung	TW	Tragwerksplanung
GK	Gipskarton	TGA	Technische Gebäudeausrüstung
H	Heizung	UK	Unterkante
KB	Kernbohrung	UKAD	Unterkante Abhangdecke
KBZ	Kernbohrzone	UKRD	Unterkante Rohdecke
L	Lüftung	UKSR	Unterkante Sturz roh
LRH	Lichte Raumhöhe	UKUZ	Unterkante Unterzug roh
LD	Lichte Durchgangsbreite	UZ	Unterzug
OK	Oberkante	VK	Vorderkante
OKBF	Oberkante Brüstung fertig		

Brandschutz

BW	Brandwand
BABW	Bauart Brandwand
F90	feuerbeständiges Bauteil
F30	feuerhemmendes Bauteil
T90	feuerbeständige Tür
T30	feuerhemmende Tür
RS	Rauchschutztür / -tor
VDS	vollwandig dicht- und selbstschließend
DS	dicht schließend
RWA	Rauch- und Wärmeabzugsanlage
RA	Rauchableitung

Änderungen	Datum	Name	Index

SDT-5-5545 Absturzsicherung Deckenoeffnung

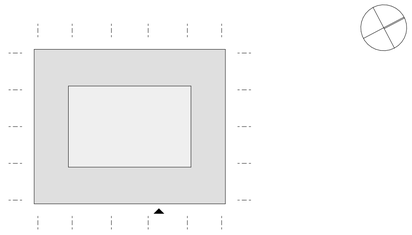

±0.00 = 7,40 m NHN

Service- und Transformationsgebäude

Handelsstraße · 16303 Schwedt/Oder
Gemarkung Schwedt · Flurstücke: 2/5

Phase
Ausführungsplanung

Planinhalt
Absturzsicherung horizontal mit Sitzbank

Maßstab	Format	Datum	Plan-Nr.
1:5, 1:20	DIN A1	25.01.2026	SDT-5-5545

Gefertigt	Geprüft	Indexdatum	Index
kd			

Datum	Für den Bauherrn	Datum	Für den Architekten

Vorabzug

Bauherr
Stadt Schwedt/Oder

Dr.-Theodor-Neubauer-Str. 5
16303 Schwedt
Tel. -
www.schwedt.eu

Architekt
kleyer.koblitz.letzel.freivogel
gesellschaft von architekten mbh

Naunynstraße 38
10999 Berlin
Tel. 030 . 695 80 86 60
www.kklf.de

BIMcloud KKLF-Teamwork-28.local - BIMcloud Basic für Archicad 28/298_TRAFO_ Schwedt\TRAFO_Gesamtprojekt_01 | 5545 Absturzsicherung Deckenoeffnung | 25.01.26