


Straßenquerschnitt 1
von Bau-km 0+000 bis Bau-km 0+080
(Schnitt bei Station 0+044)

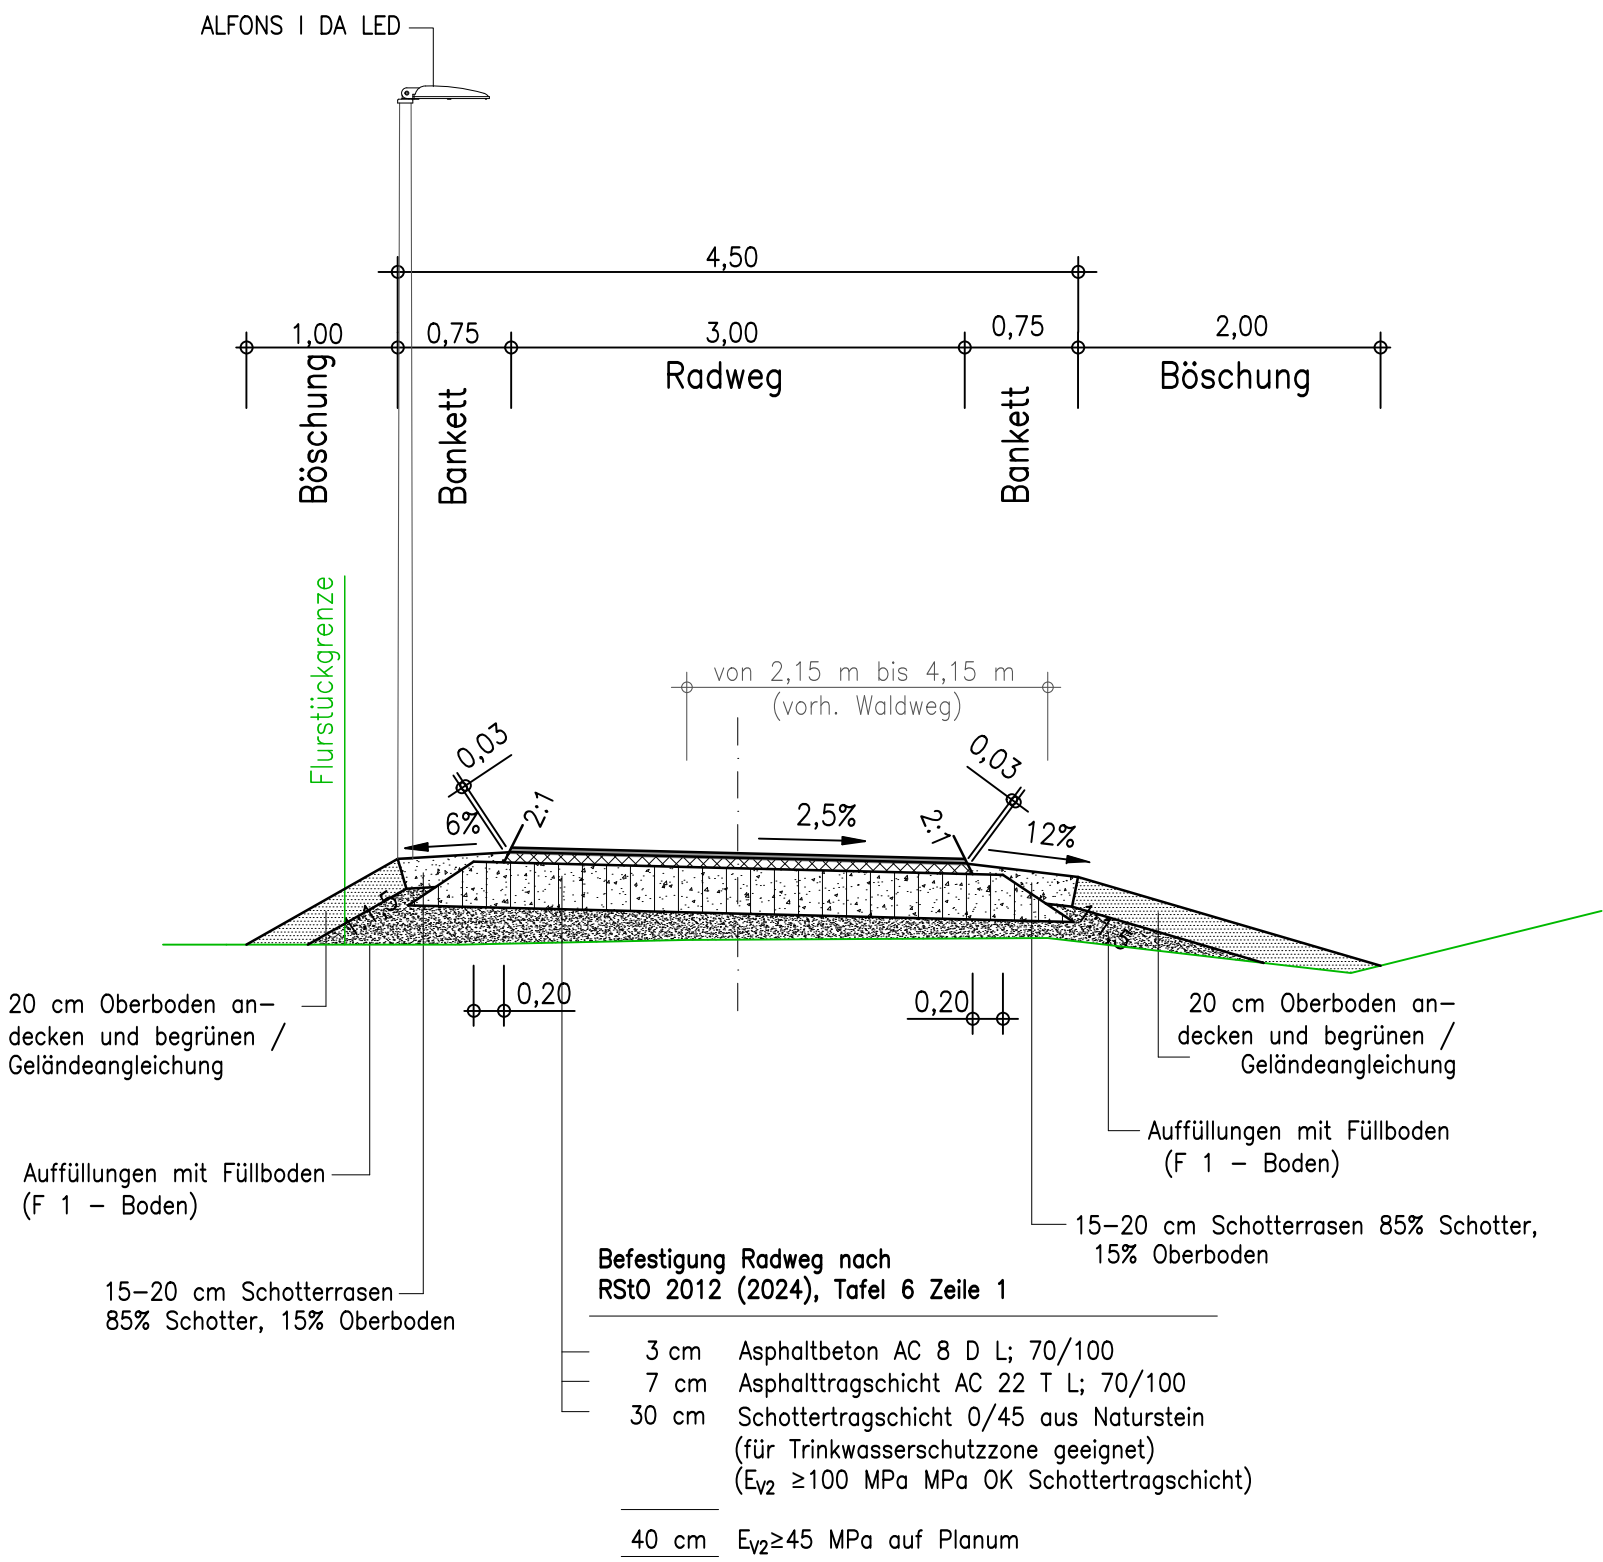

Befestigung Wegeanbindungen / Zufahrten:
sandgeschlämmte Schotterdecke

– 3 cm Splitt 0/5 einwalzen
– 30 cm Schottertragschicht aus Naturstein

Ausbaulänge sh. Lagepläne

Nr.	Art der Änderung	Datum	Name

Entwurfsbearbeitung:	Datum		Name
	bearbeitet		
	gezeichnet		
	geprüft: _____		

Auftraggeber	Landkreis Oder-Spree Amt für Kreisentwicklung und Infrastruktur Breitscheidstraße 7 15848 Beeskow	Unterlage		14
		Blatt Nr.		1
		Reg.Nr.		
		Datum	Name	
A U S S C H R E I B U N G		bearbeitet		
		gezeichnet		
		geprüft		
Tesla Radweg RW 05.1 – Bahnhof Fangschleuse – Gottesbrück		Straßenquerschnitt 1		
		Maßstab: 1: 50		
Aufgestellt				
_____,den ____20____				

Grundplan erstellt:		Ergänzungen:
Landkreis Oder-Spree Kataster – u. Vermessungsamt Spreeinsel 1, 15848 Beeskow Tel. 03366 / 35-1740 Fax. 03366 / 35-1708 E-mail: vermessung@landkreis-oder-spree.de	Gemeinde:	Grünheide (Mark)
	Gemarkung:	Grünheide
	Flur:	9
	Koordinatensystem: ETRS 89 Höhensystem: DHHN2016	