


Straßenquerschnitt 2
von Bau-km 0+080 bis Bau-km 0+760
(Schnitt bei Station 0+555)

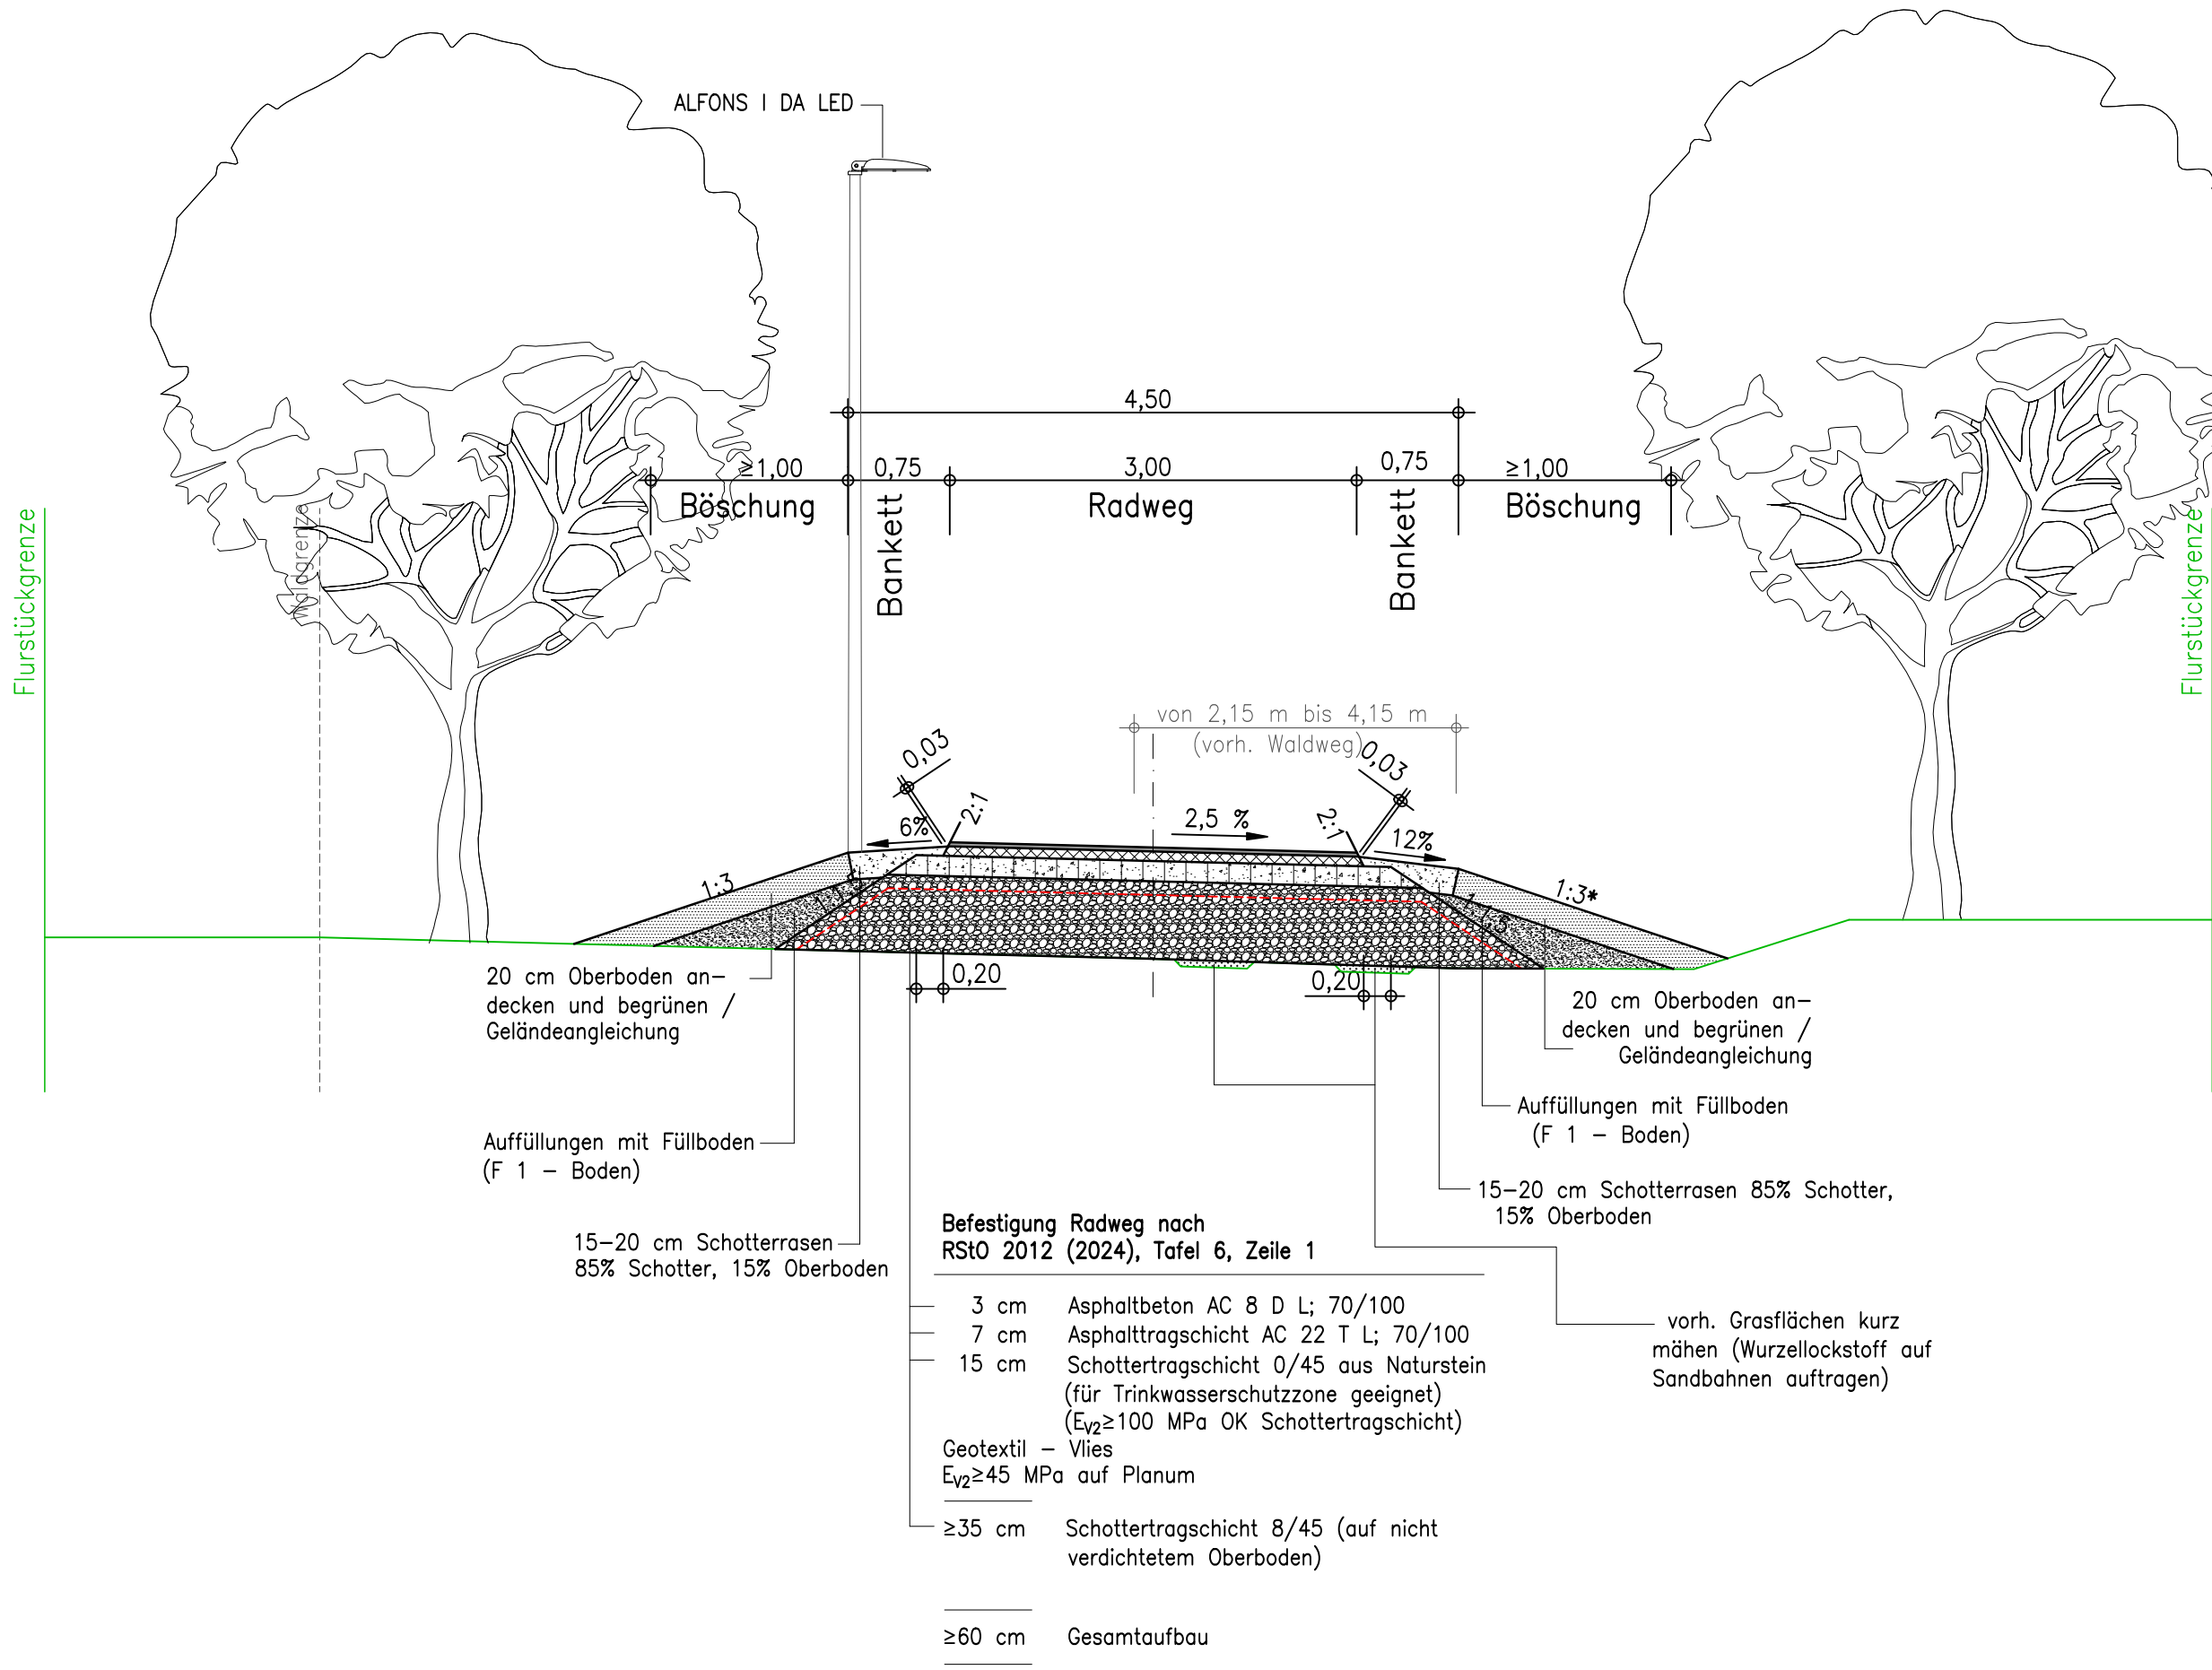

Befestigung Wegeanbindungen / Zufahrten:
sandgeschlämmte Schotterdecke

- 3 cm Splitt 0/5 einwalzen
- 30 cm Schottertragschicht aus Naturstein

Ausbaulänge sh. Lagepläne

*Von Bau-km 0+600 bis 0+760 wird die Böschung mit einer Neigung von 1:2 hergestellt.

Nr.	Art der Änderung	Datum	Name

Entwurfsbearbeitung:	Datum		Name
	bearbeitet		
	gezeichnet		
geprüft: _____			

Auftraggeber	Landkreis Oder-Spree Amt für Kreisentwicklung und Infrastruktur Breitscheidstraße 7 15848 Beeskow	Unterlage		14
		Blatt Nr.		2
		Reg.Nr.		
		Datum	Name	

A U S S C H R E I B U N G	bearbeitet		
	gezeichnet		
	geprüft		

Tesla Radweg RW 05.1 – Bahnhof Fangschleuse – Gottesbrück		Straßenquerschnitt 2	
		Maßstab: 1: 50	

Aufgestellt	
_____, den ____ 20 ____	

Grundplan erstellt:		Ergänzungen:	
Landkreis Oder-Spree Kataster – u. Vermessungsamt Spreeinsel 1, 15848 Beeskow Tel. 03366 / 35-1740 Fax. 03366 / 35-1708 E-mail: vermessung@landkreis-oder-spree.de	Gemeinde:	Grünheide (Mark)	Koordinatensystem: ETRS 89
	Gemarkung:	Grünheide	Höhenystem: DHHN2016
	Flur:	9	