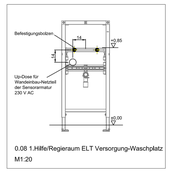

0.08 1.Hilfe/Regieraum ELT Versorgung-Waschplatz
M1:20

0.02 WC (Rb) ELT Versorgung-Waschplatz
M1:20

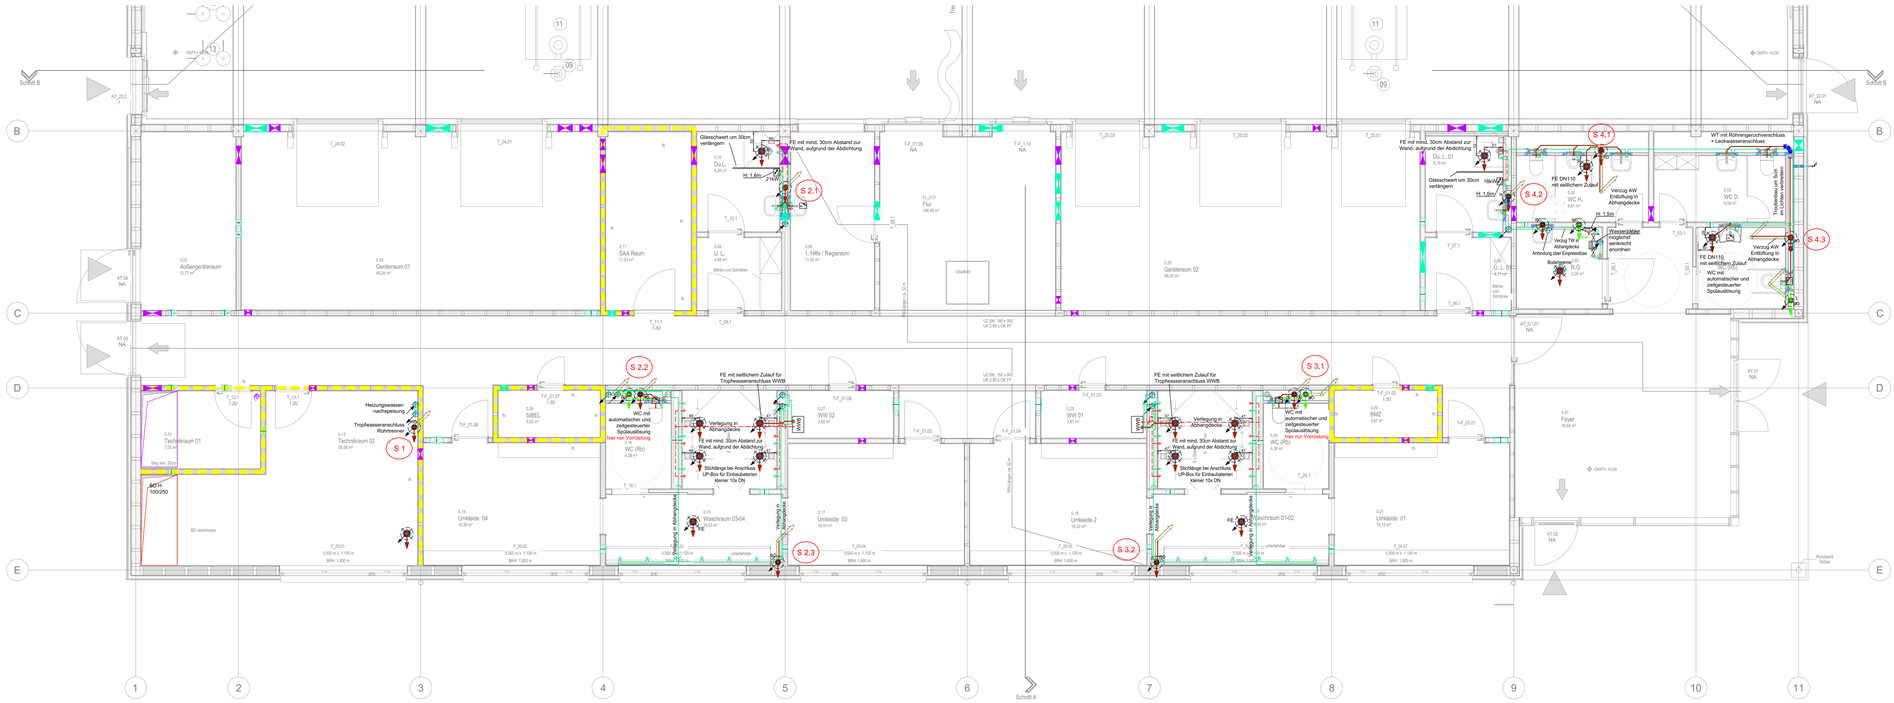

Nr.	Eingebundene Referenzen	Datum	Herkunft
02	G01_EG_2025_03_25	25.03.25	Hochbau
01	D01_EG	-	Durchbrüche

LEGENDE

Legende

- Trinkwasser, kalt (TWK)
- Trinkwasser, warm (TWW)
- Zirkulation (TWZ)
- Abwasser
- Abwasser, fetthaltig
- Abwasserentlüftung
- Regenwasser
- Spülwasser (Abwasserrtz Hygienespülung)
- Nennweiten- bzw. Materialwechsel
- Doppelwandschelle Kaltwasser (TWK) Anschluss der Wandscheibe von unten
- Wandscheibe Warmwasser (TWW) Anschluss der Wandscheibe von oben Stichlänge kleiner 10 x DN
- Armatur mit TWW
- hindurchgehend nach oben / unten
- nach oben / unten
- von oben / unten kommend
- Anschluss an Grundleitung
- Entlüftung über Dach
- Absperrarmatur
- Kugelhahn
- Kolbenventil
- Durchlauf-TW-Erwärmer
- Hygienespülung
- Infrarotarmatur
- Fußbodenablauf
- Wasserzähler
- Einpressdüse
- Reinigungsöffnung
- Höhensprung Ltg.

Legende Brandschutz:

- Brandwand / Wand in Bauart einer Brandwand
- Feuerbeständige Wand (F90)
- Feuerhemmende Wand (F30)
- Brandschutzwand allgemein

PLANÄNDERUNG

Index	Datum	Anmerkung	gez.

PROJEKT

SGS - Spree-Grundschule Fürstenwalde
(2. Bauabschnitt Spree-Schulcampus)

LAGEPLANÜBERSICHT

Erweiterung Schulzentrum

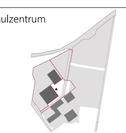

BAUHERR

Landkreis Oder-Spree
Dezernat III, Infrastruktur und Bauwesen
Breitscheidstraße 7
15848 Beeskow

Datum: Unterschrift:

GENERAL-PLANER

PLANER

INHALT

Grundriss Erdgeschoss Sporthalle M 1:50
Sanitär

PHASE

Ausführungsplanung

DATEN

Datum	Blattformat	Gezeichnet	Gruppe	Index	Plannummer
18.09.2025	**1280*594**	**Ms/MS,CH**	**AP**	**-**	**S01_T_EG**