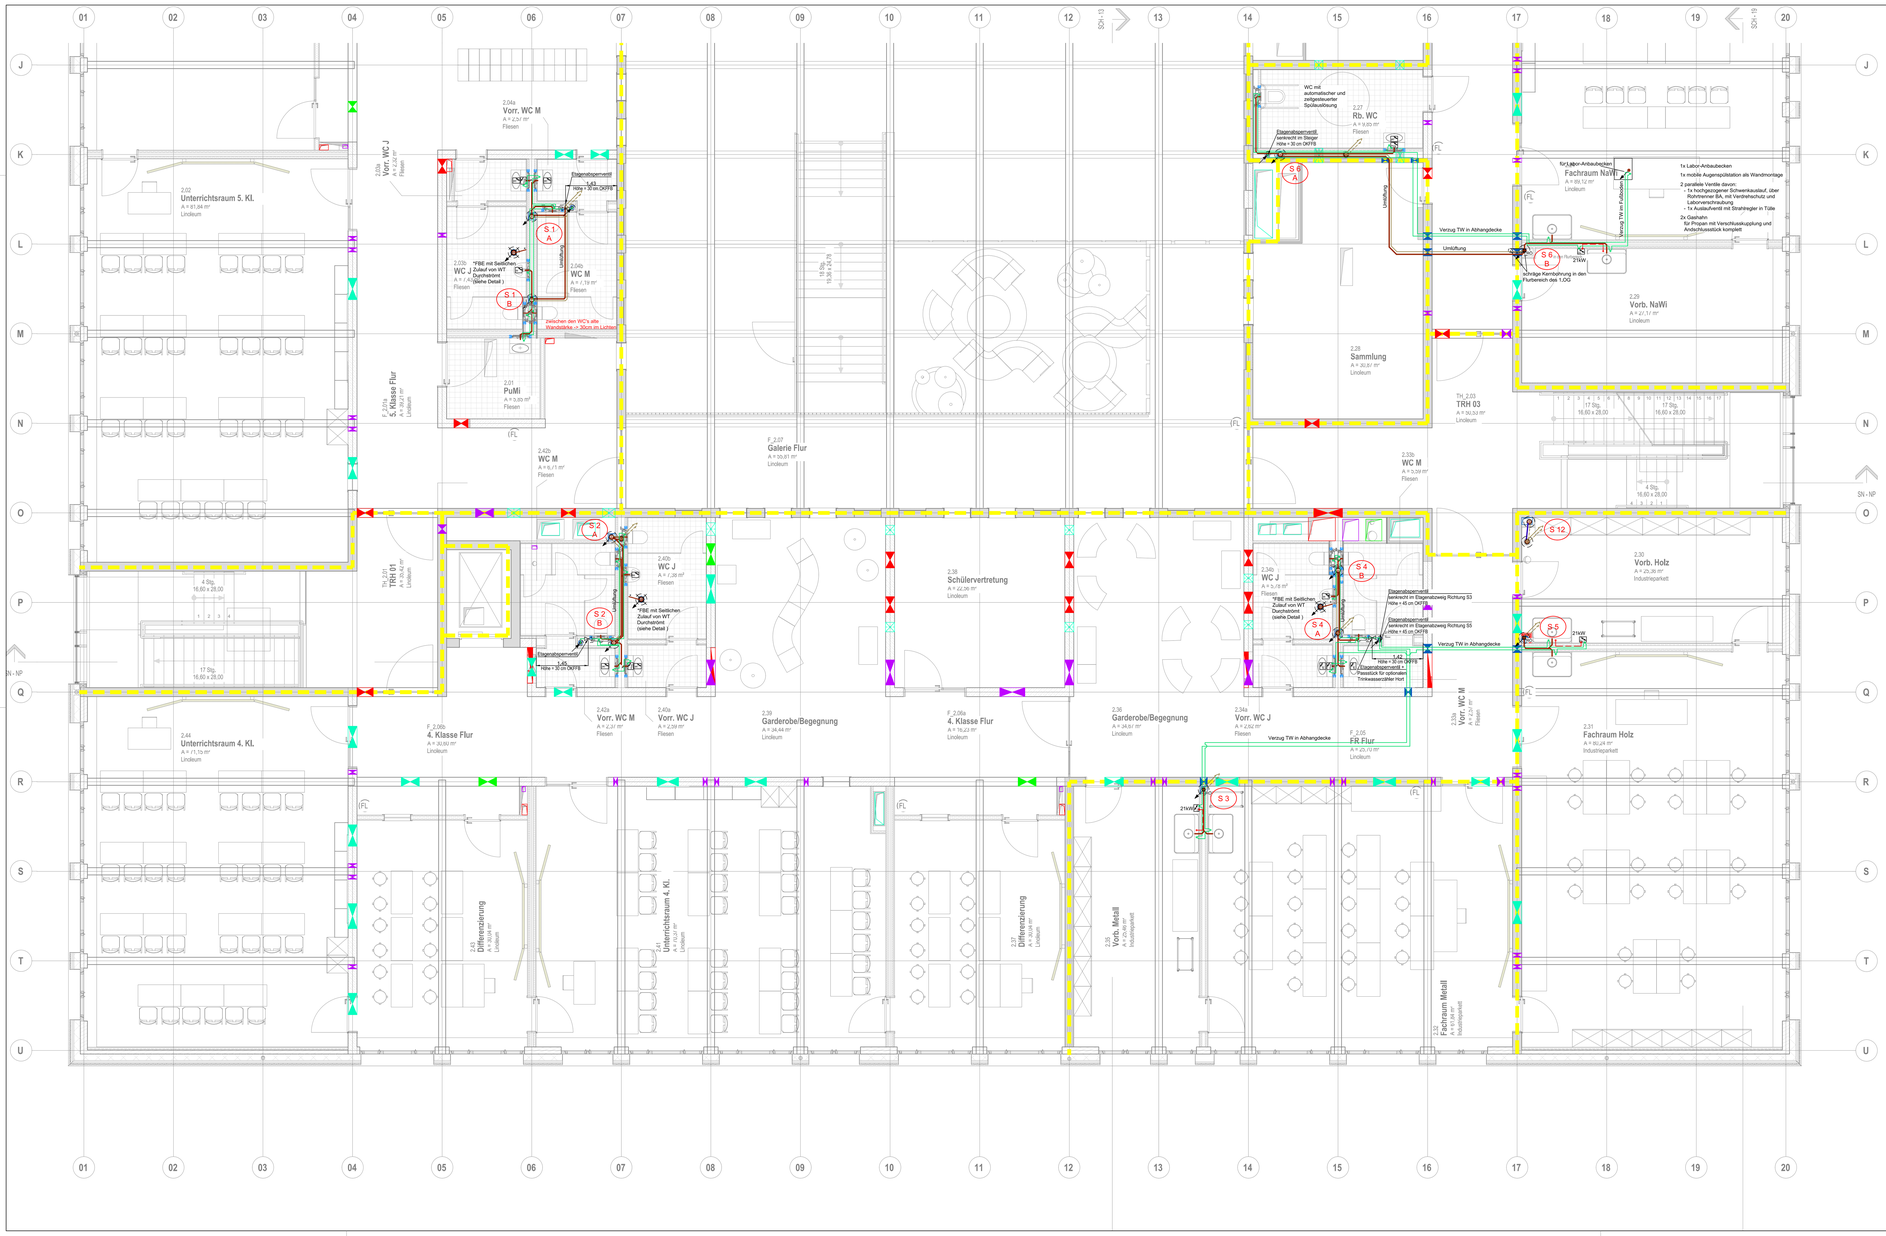

LEGENDE

Legende

- Trinkwasser, kalt (TWK)
- Trinkwasser, warm (TWW)
- Zirkulation (TWZ)
- Abwasser
- Abwasser, fetthaltig
- Abwasserentlüftung
- Fettabscheider/Hebeanlage
- Belüftungsleitung
- Reinigungsöffnung
- Nennweiten- bzw. Materialwechsel
- Doppelwandscheibe Kaltwasser (TWK) Anschluss der Wandscheibe von unten
- Wandscheibe Warmwasser (TWW) Anschluss der Wandscheibe von oben Stichlänge kleiner 10 x DN
- hindurchgehend
- nach oben / unten
- nach oben / unten kommend
- von oben / unten kommend
- Entlüftung über Dach
- Absperrarmatur
- Kugelhahn
- Kolbenventil
- Durchlauf-TW-Erwärmer
- Hygienespülung
- Infrarotarmatur

Abstand im Lichten = Abstand zw. den Gipskartonprofilen

S 1 Strangnummer

Legende Brandschutz:

- Brandwand / Wand in Bauart einer Brandwand
- Feuerbeständige Wand (F30)
- Feuerhemmende Wand (F30)
- Brandschutzwand allgemein

Nr.	Eingebundene Referenzen	Datum	Herkunft
02	503_2.OG_2025_09_17	17.09.25	Hochbau
01	500_2.OG		Durchbrüche

PLANÄNDERUNG

Index	Datum	Anmerkung	gez.

PROJEKT

SGS - Spree-Grundschule Fürstenwalde
(2. Bauabschnitt Spree-Schulcampus)

spree campus GRUNDSCHULE

LAGEPLANÜBERSICHT

Erweiterung Schulzentrum

BAUHERR

Landkreis Oder-Spree
Dezernat III, Infrastruktur und Bauwesen
Breitscheidstraße 7
15848 Beeskow

Datum: Unterschrift:

GENERAL-PLANER

PLANER

INHALT

Grundriss 2. Obergeschoss Teil B M 1:50
Sanitär

PHASE

Ausführungsplanung

DATEN

Datum	Blattformat	Gezeichnet	Gruppe	Index	Plannummer
18.09.2025	**1290*694**	**HE/Ms/CH**	**AP**	**-**	**503_2.OG_Teil_B**