

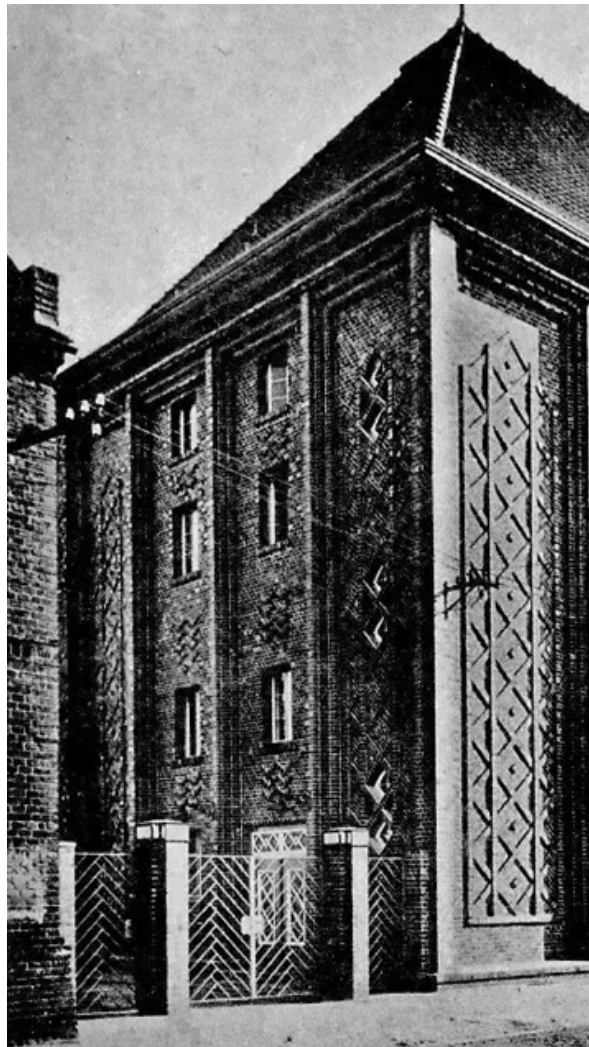


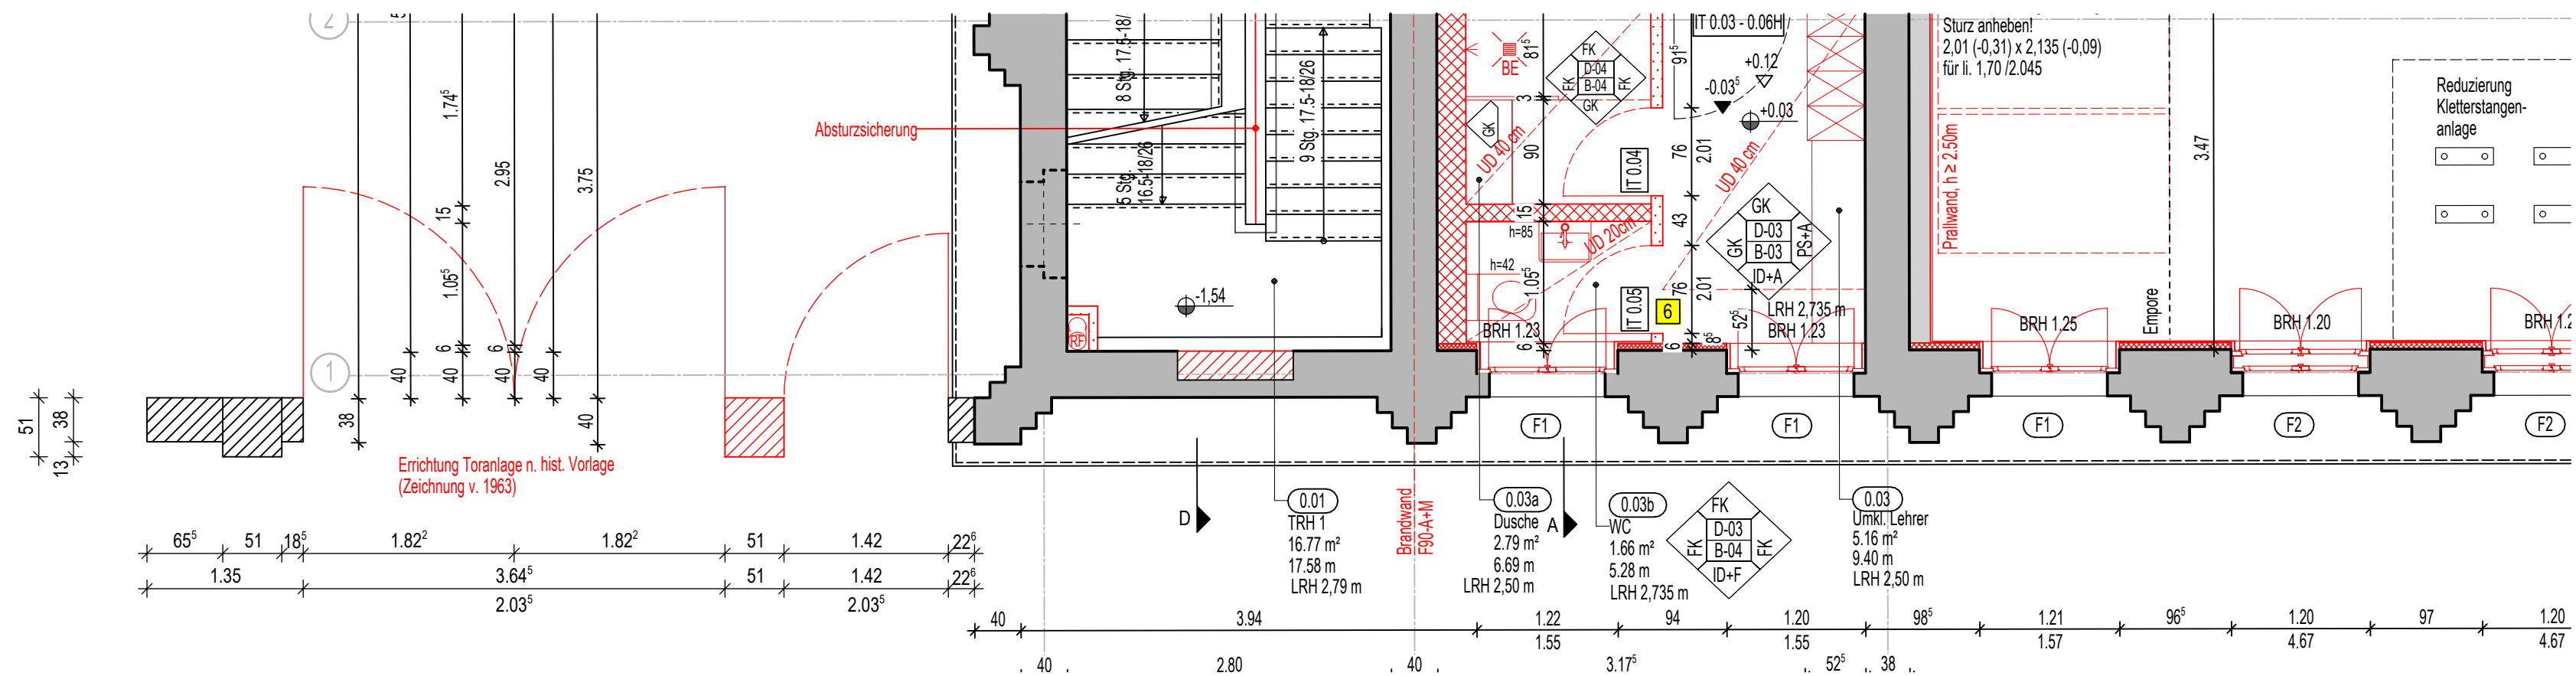

Postkarte Finsterwalde Grabin Straße - Doppelturnhalle 1928

Ansicht Toranlage
M 1: 50

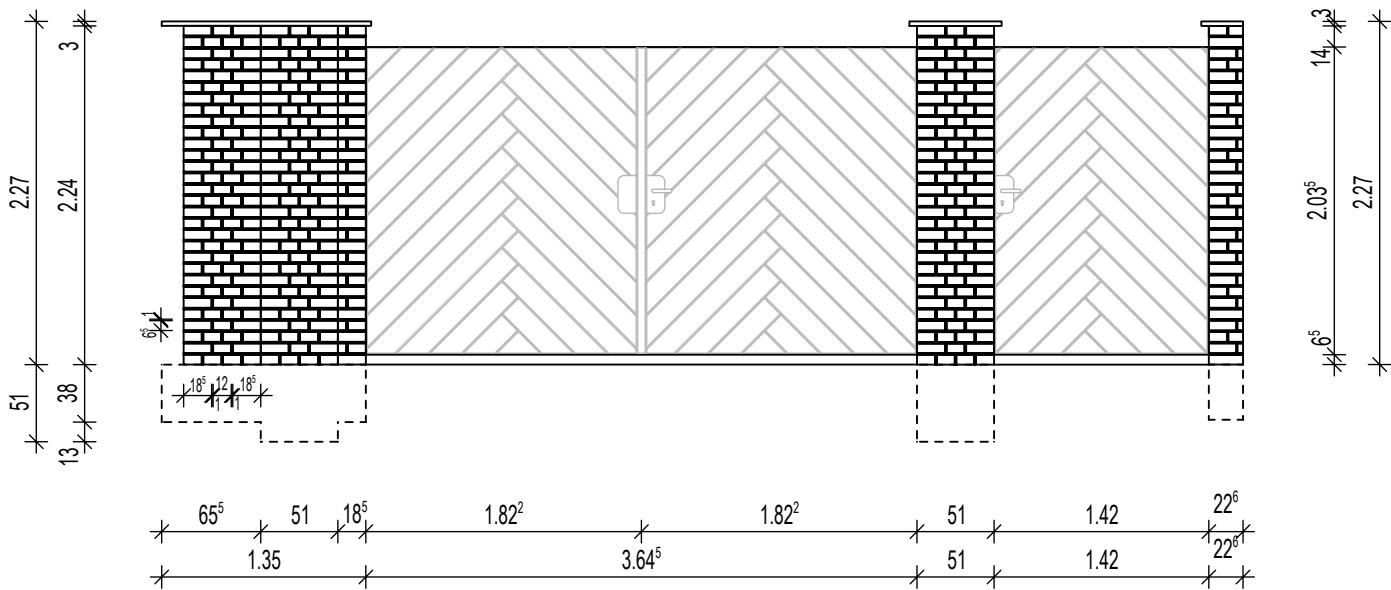

Projekt: Doppelturnhalle Finsterwalde,
August-Bebel-Straße 18,
03238 Finsterwalde

Bauherr: Stadtverwaltung Finsterwalde
Schloßstraße 7/8
03238 Finsterwalde

Planbezeichnung: Instandsetzung historische Toranlage

M. 1:50 Datum: 02.04.2025