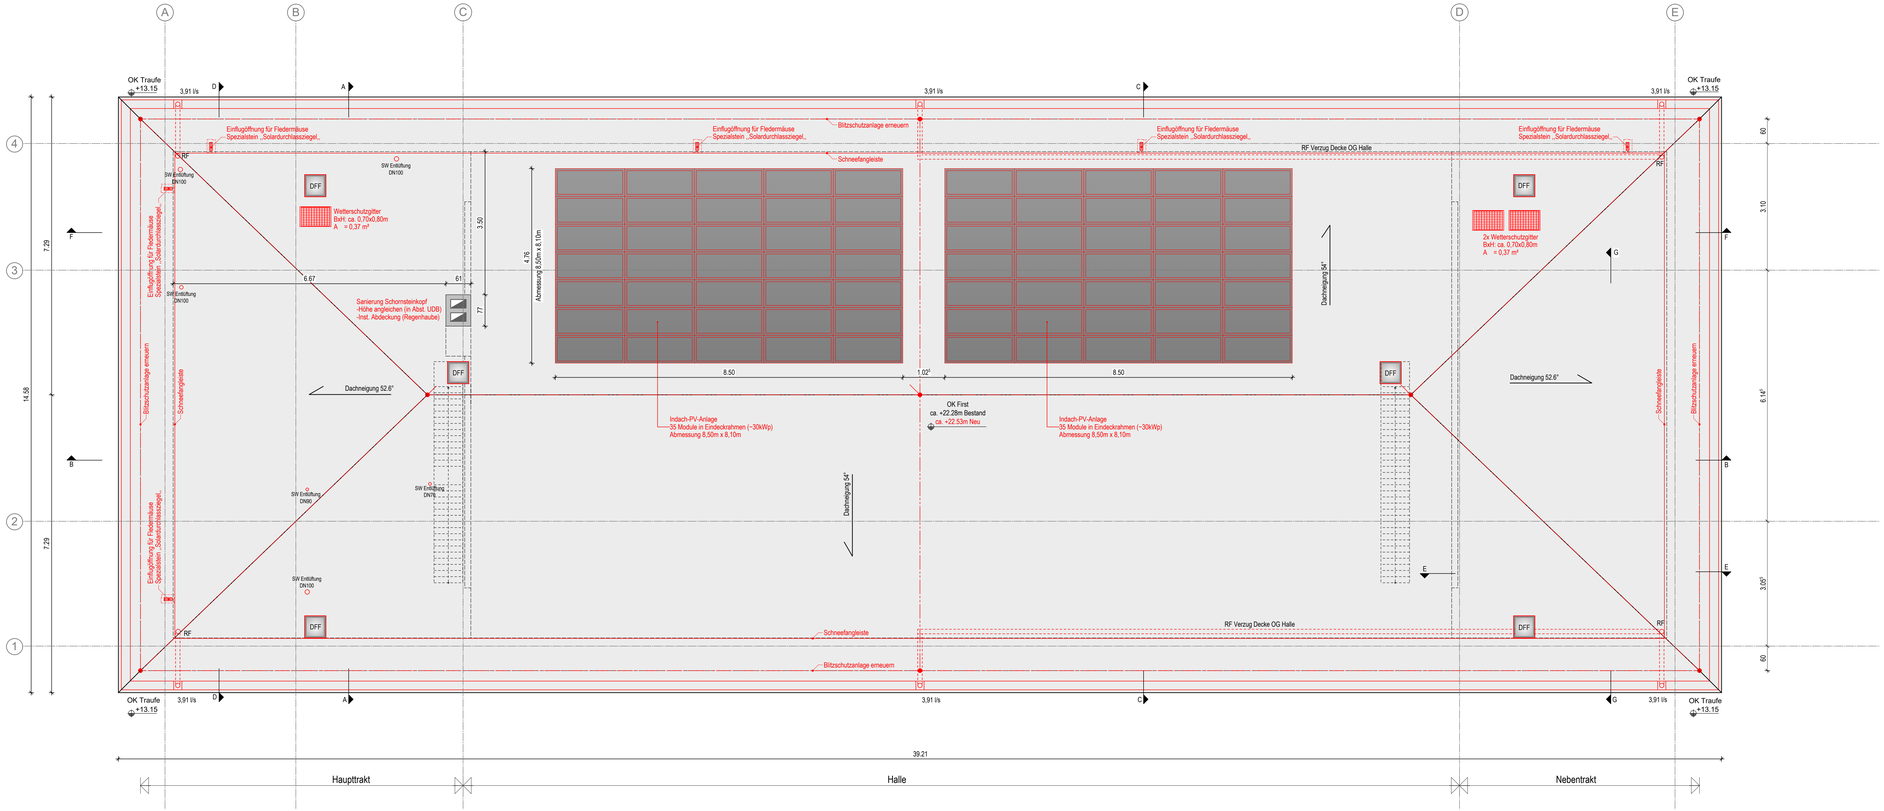

Dacheindeckung neu:
siehe Schnitt C-C

- Hohlpfanne Typ H2, nachtgrau, gedämpft
- 40/60mm Traglattung
- 60/60mm Konterlattung
- Unterspannbahn, Klasse 5
- Sparren Bestand

Dachabschluss neu:
siehe Schnitt C-C

- First Typ F1v
- Walm mit einer 3-achsiger Walmkappe universal

Index	Datum	Änderung	Zeichner
F			
E			
D			
C			
B			
A			

Gebäudeübersicht

Projekt	Doppelturnhalle Finsterwalde, August-Bebel-Straße 18 Energetische/ Barrierefreie Sanierung 03238 Finsterwalde
Planbezeichnung	Ausführungsplanung Grundriss Dachaufsicht
Bauherr	Stadtverwaltung Finsterwalde Schloßstraße 7/8 03238 Finsterwalde

Zeichnungs- / Plannummer CAD	Projektnummer	Maßstab	Datum
Z. ... / Pl. 3211	22-016	1 : 50 m,cm	23.01.2026

0000_5_ARC_GR_DA-_BN_1007_--_FP_-

BAUTEIL / BAUBEGINN	LPH	FUNKTION	FUNKTION	ZUORDNUNG	PLANNUMMER	ISO5 PLANNUMMER	PLANINDEX	STATUS	MODEL

H/B = 594 / 1250 (0.74m²)

Allplan 2024