


Radwegquerschnitt 3 - Raststelle 2

Stat. 1+075,00

Radweg in Asphaltbauweise gemäß RStO 2012 Tafel 6, Zeile 2

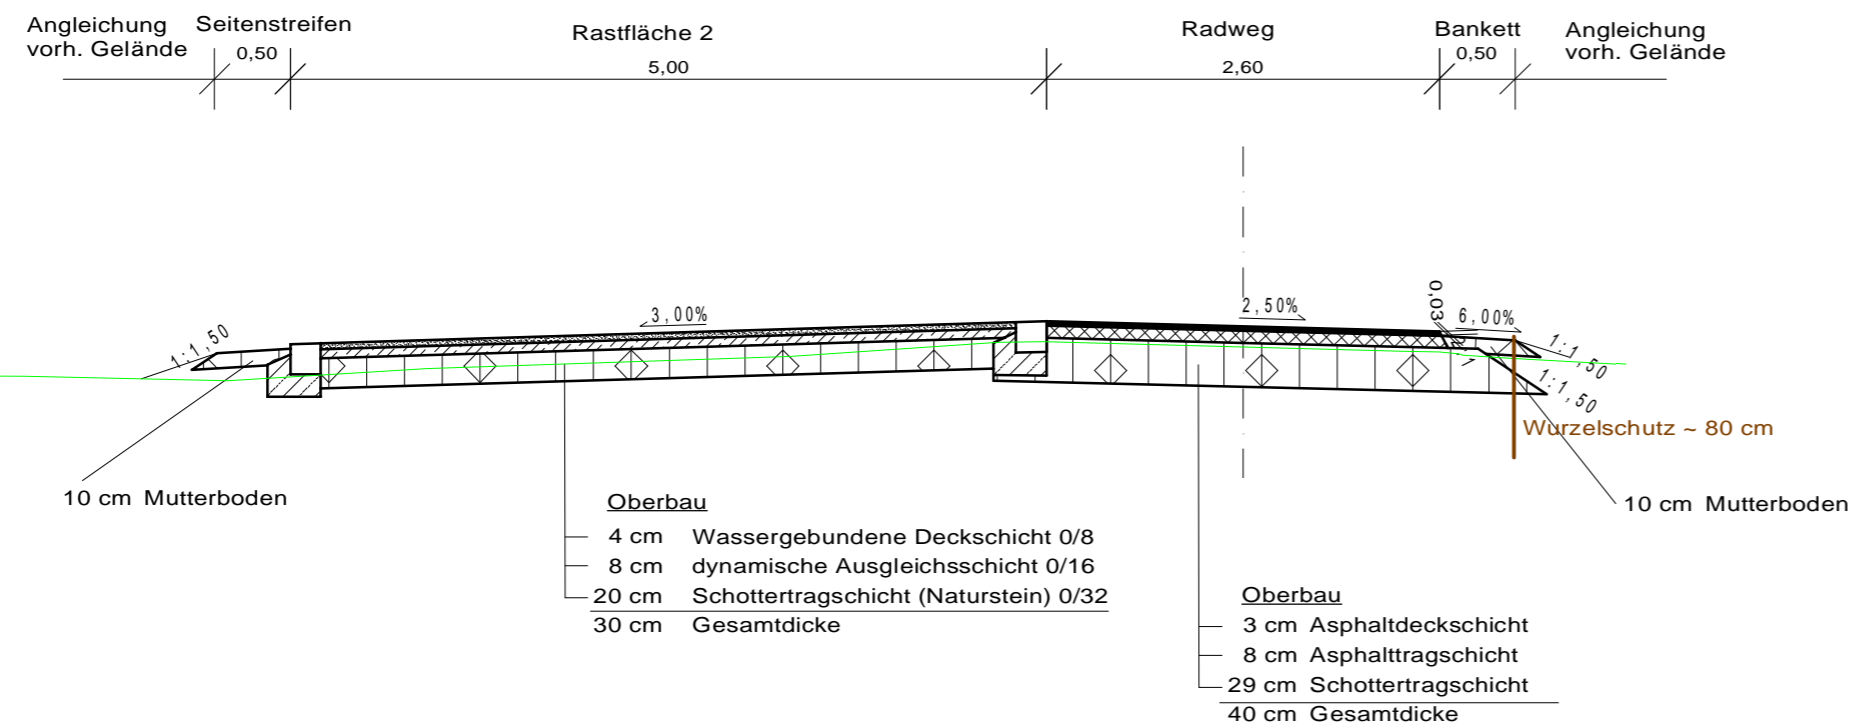

Version	erstellt von	bearbeitet von	Qualitäts-sicherung	Datum	Beschreibung

Höhensystem: DHHN 2016

Lagesystem: ETRS 89

Entwurfsbearbeitung:



Gast GmbH
Ingenieurbüro für Tief- und
Straßenbau
Dr.-Theodor-Neubauer-Str. 24
16303 Schwedt/Oder
Tel. 03331/ 279 179-0
Fax 03331/ 279 179-9

Bearbeitet: 23/09/2025 Branding

Gezeichnet: 23/09/2025 Branding

Projekt-Nr.:
60-23-010

AUSFÜHRUNGSPLANUNG



Landkreis Uckermark
Karl-Marx-Straße 1
17291 Prenzlau
Tel.: 03984 70-0
Fax: 03984 701399

Unterlage / Blatt-Nr.: U14/3

Radwegquerschnitt 3
Rastplatz 2

Maßstab: 1: 50

**Radwegabschnitt Gartzer Schrey
Rastplatz Gartz (Oder)**

aufgestellt: