


Querschnitt 4 - Erholungsplatz 4 Mescherin


Asphaltbauweise gemäß RStO Tafel 6, Zeile 2

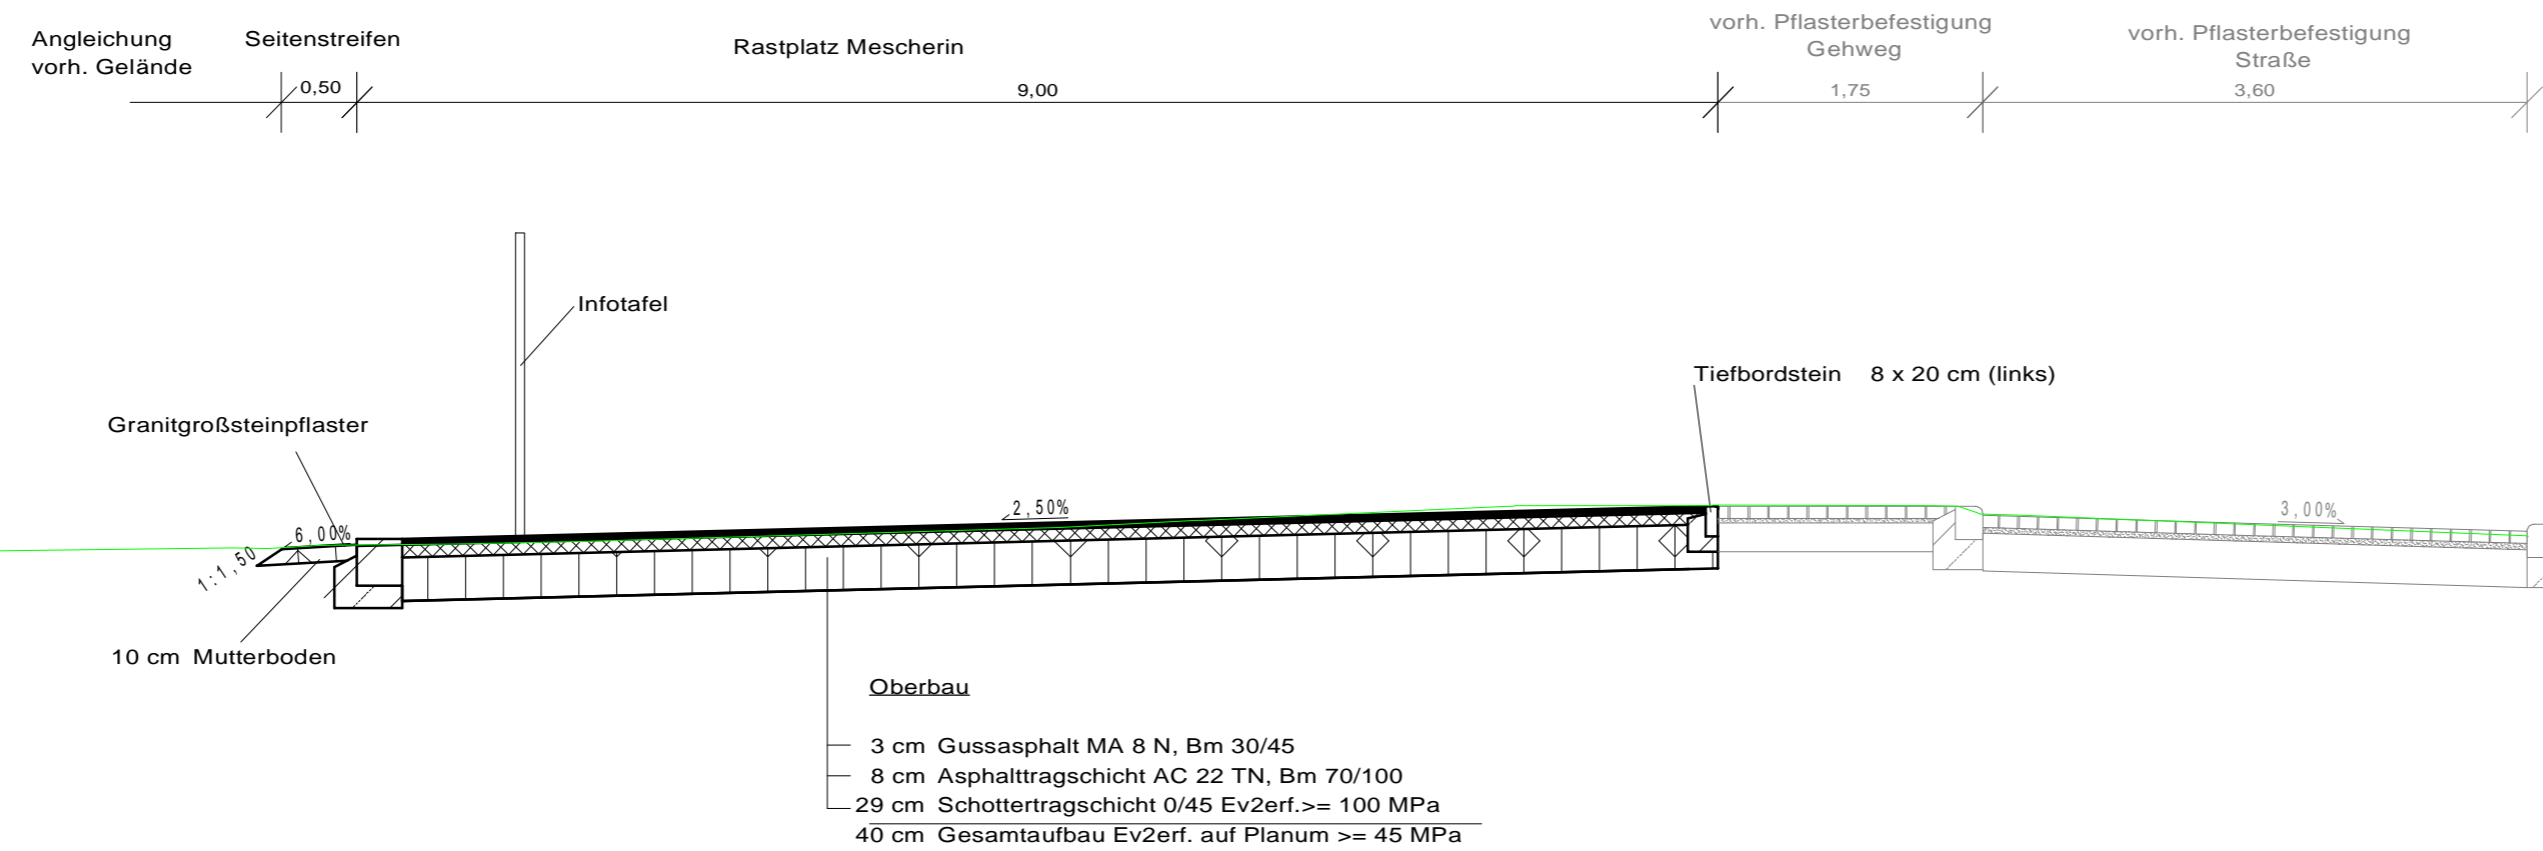

Version	erstellt von	bearbeitet von	Qualitäts-sicherung	Datum	Beschreibung

Höhensystem: DHHN 2016

Lagesystem: ETRS 89

Entwurfsbearbeitung:  GAST Ingenieurbüro für Tief- und Straßenbau Dr.-Theodor-Neubauer-Str. 24 16303 Schwedt/Oder Tel. 03331/ 279 179-0 Fax 03331/ 279 179-9	Bearbeitet:	09/10/2025	Branding
	Gezeichnet:	23/09/2025	Branding
	Projekt-Nr.:	60-23-010	

AUSFÜHRUNGSPLANUNG



Landkreis Uckermark
 Karl-Marx-Straße 1
 17291 Prenzlau
 Tel.: 03984 70-0
 Fax: 03984 701399

Unterlage / Blatt-Nr.: U14/4
 Querschnitt 4
 Erholungsplatz 4
 Mescherin
 Maßstab: 1: 50

Radwegabschnitt Gartzer Schrey Rastplatz Gartz (Oder)

aufgestellt:	