




Rohrdurchlass PVC DN 500
Rad-/Gehweg Gartzter Schrey
bei Station 2+870

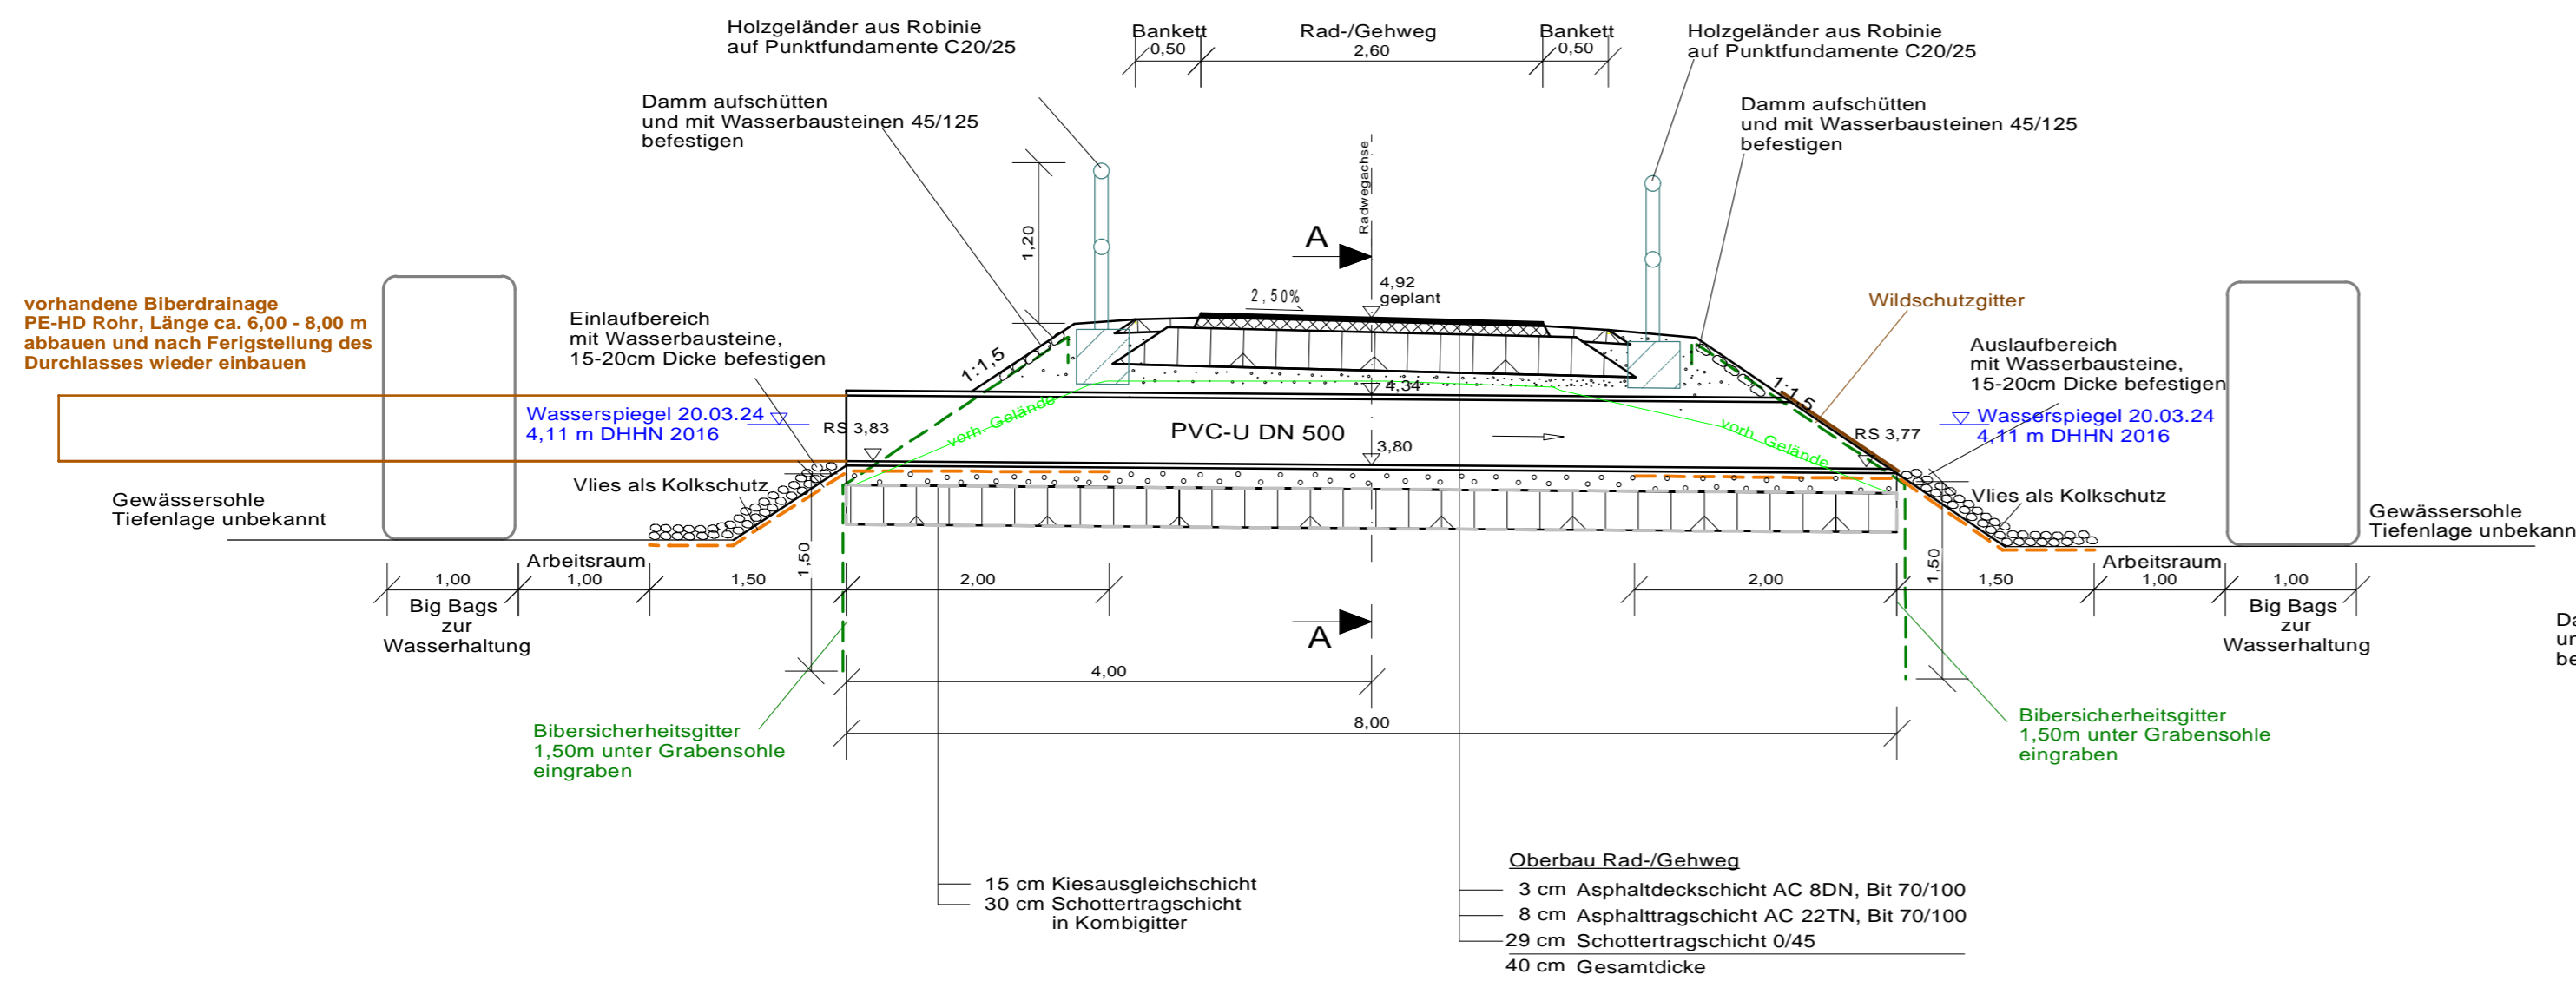

Schnitt A-A

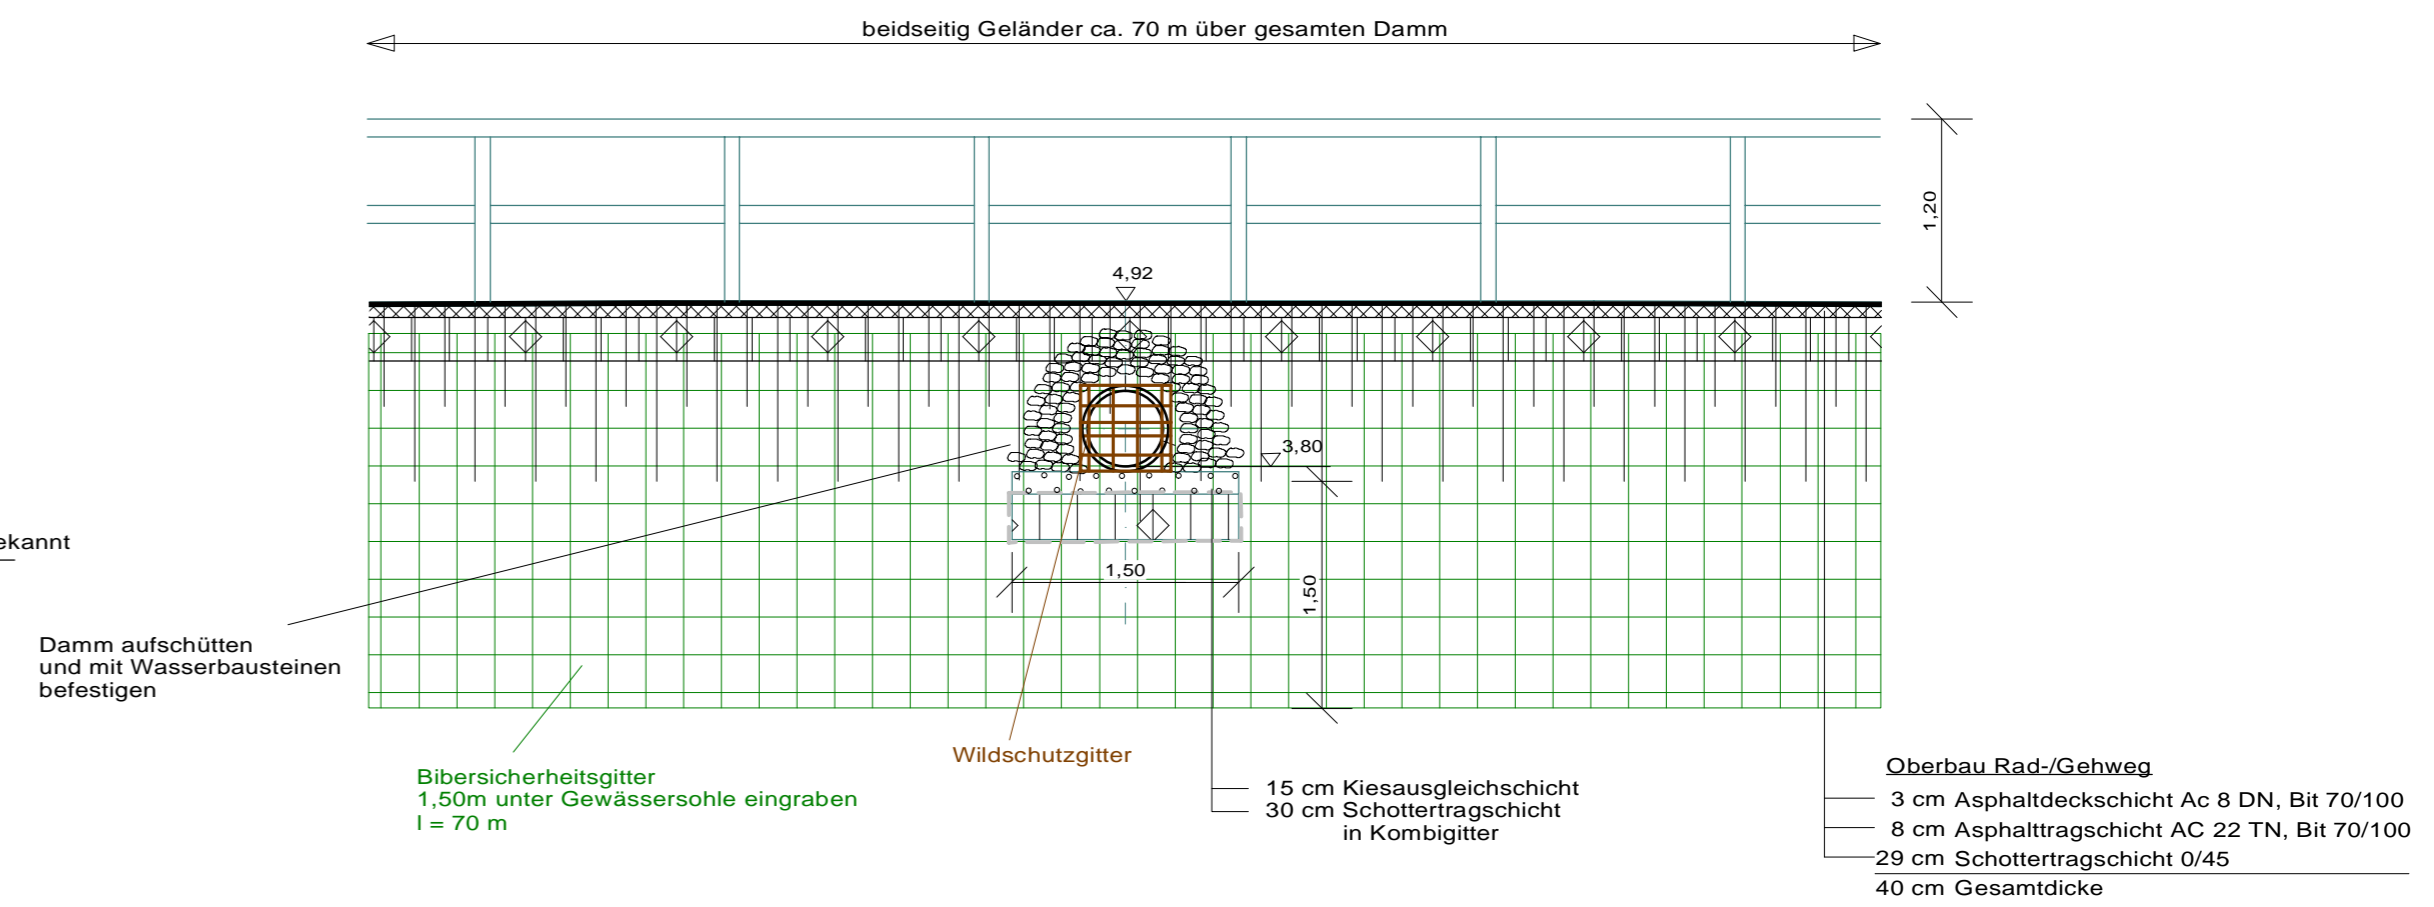

Draufsicht

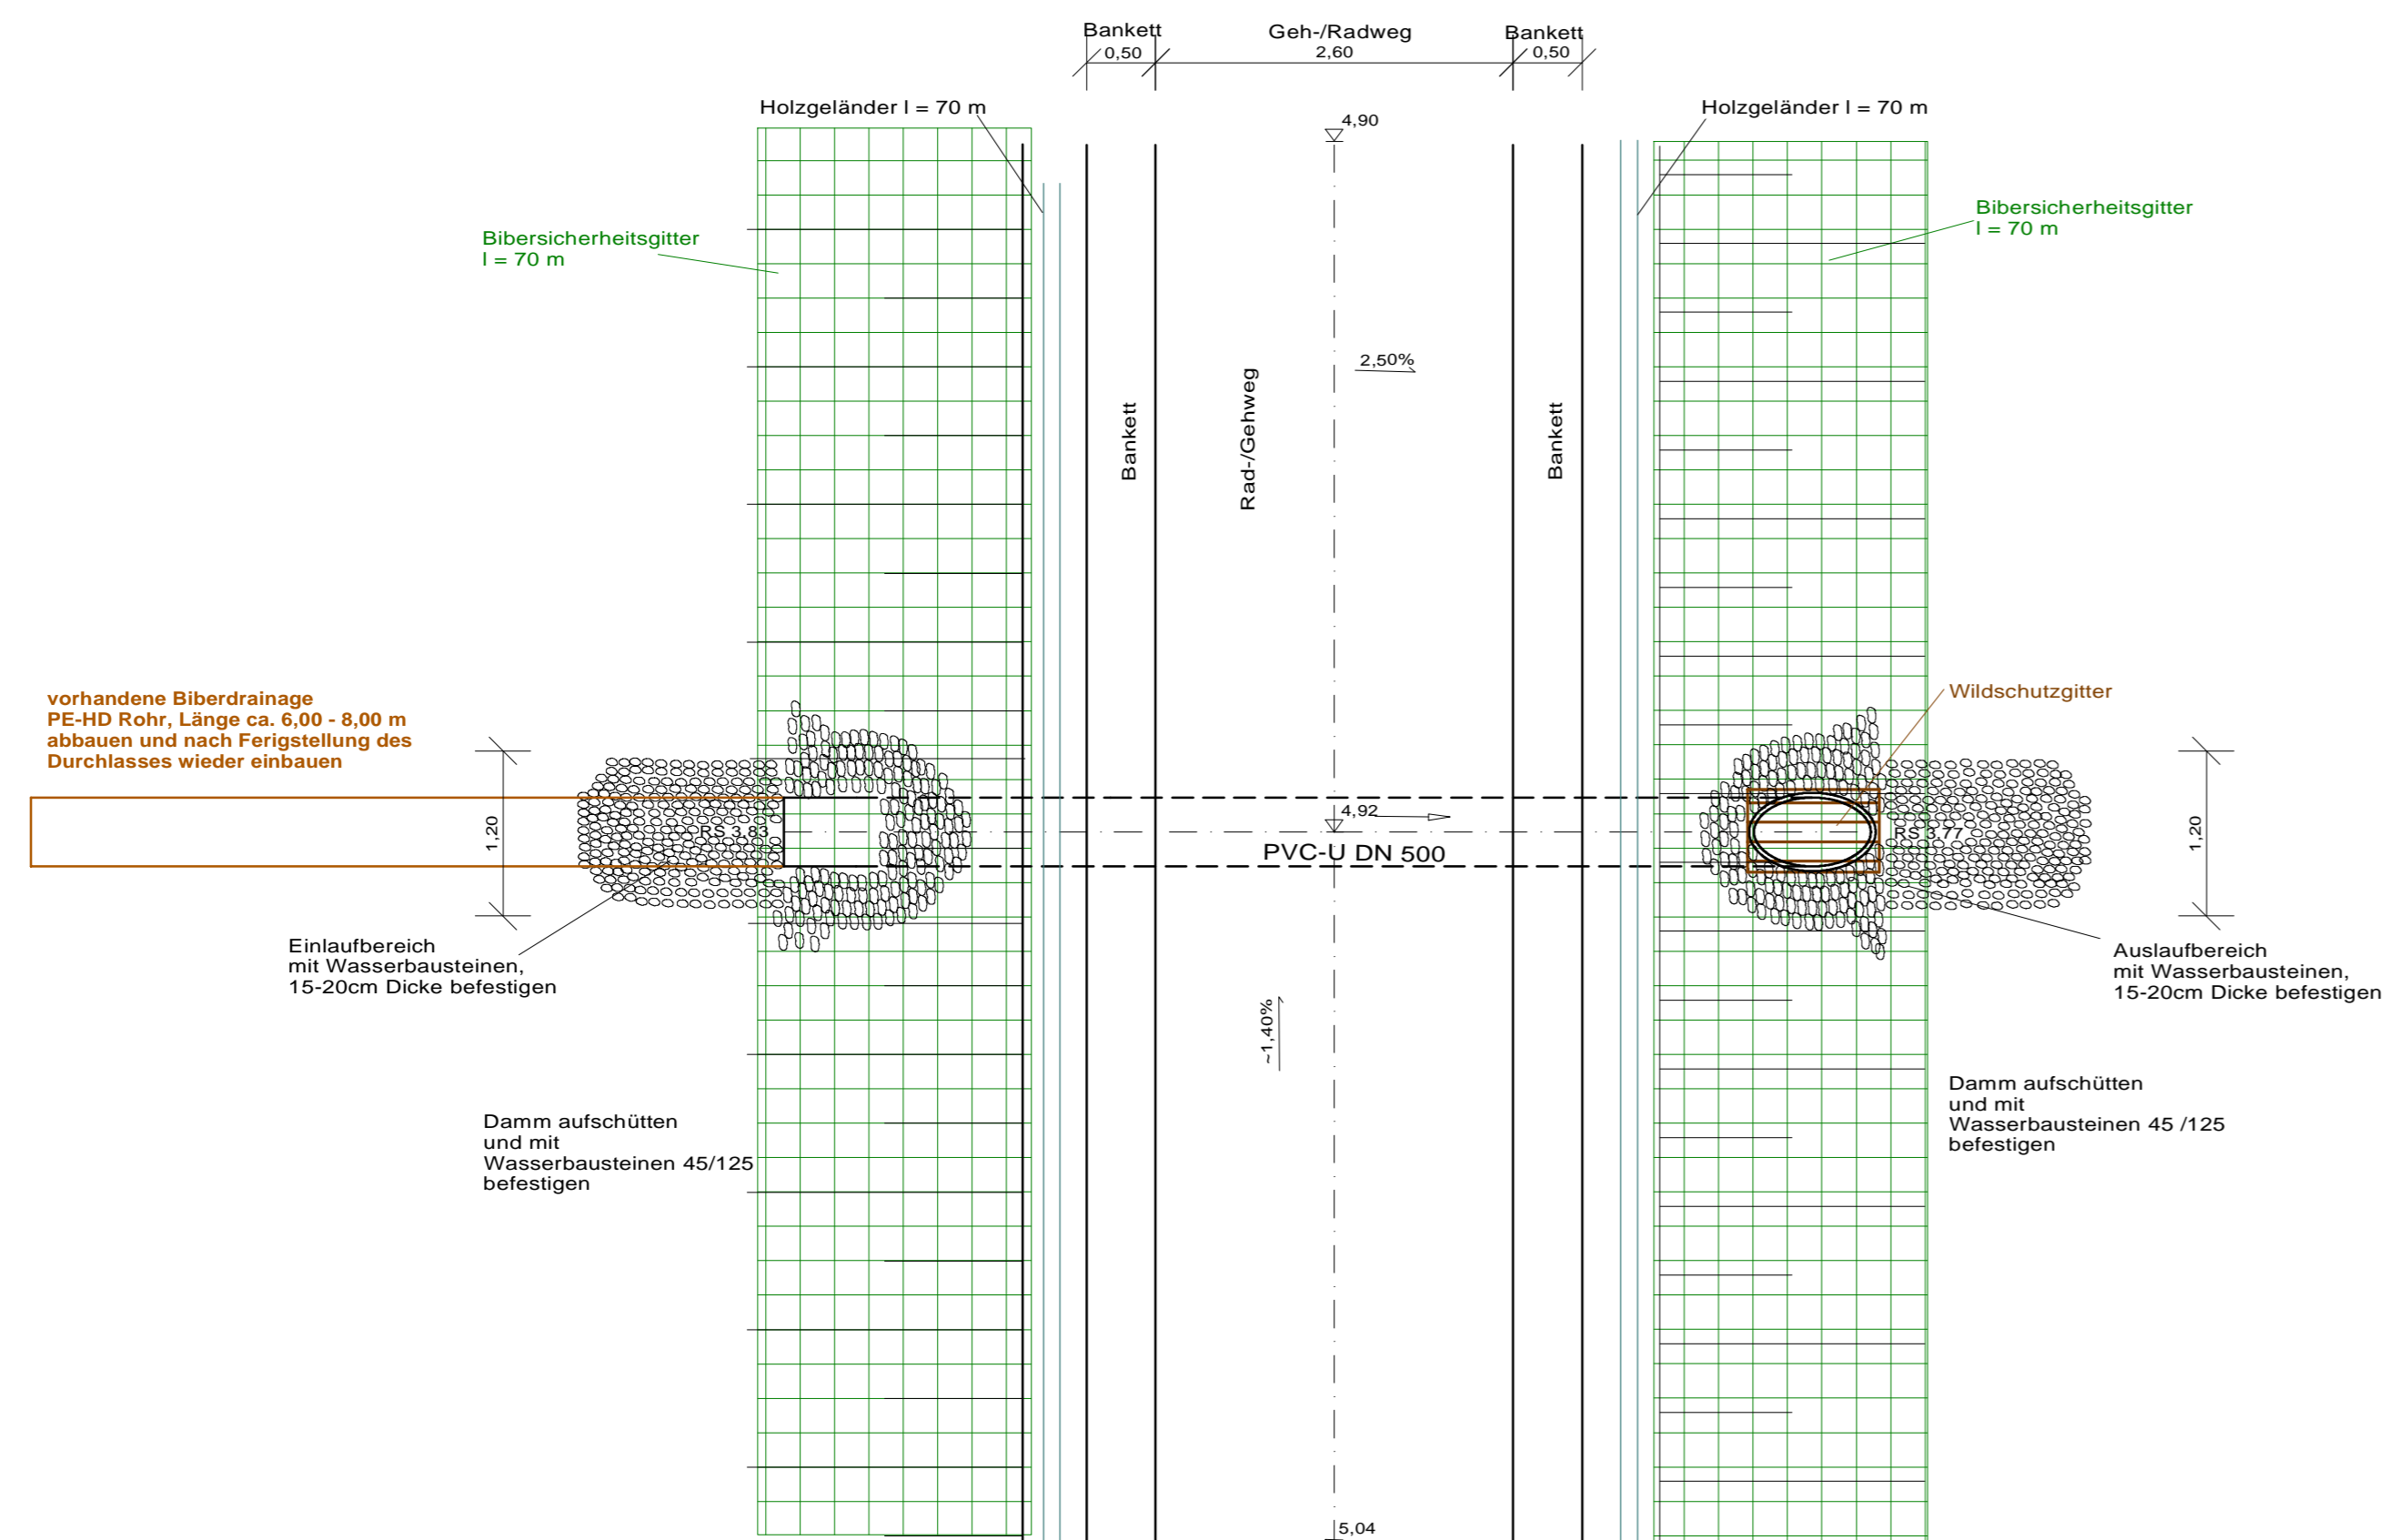

Version	erstellt von	bearbeitet von	Qualitätssicherung	Datum	Beschreibung

Höhensystem: DHHN 2016		Lagesystem: ETRS 89	
Entwurfsbearbeitung:		Bearbeitet: 06/10/2025	Branding
 Gast GmbH Ingenieurbüro für Tief- und Straßenbau Dr.-Theodor-Neubauer-Str. 24 16303 Schwedt/Oder Tel.: 03331/ 279 179-0 Fax: 03331/ 279 179-9		Gezeichnet: 29/09/2025	Gottschalk
		Projekt-Nr.: 60-23-010	

AUSFÜHRUNGSPLANUNG

 Landkreis Uckermark Karl-Marx-Straße 1 17291 Prenzlau Tel.: 03984 70-0 Fax: 03984 701399	Unterlage / Blatt-Nr.: 18/2
	Rohrdurchlass 5 Stat. 2+870
Maßstab: 1: 50	

Radwegabschnitt Gartzter Schrey

aufgestellt:	