


Stationen	Bestand	Gradiente
2310,000	4,974	5,040
2325,000	5,344	5,418
2335,116	5,832	5,832
2338,645	5,999	5,999
2350,000	6,432	6,432
2352,000	6,487	6,487
2365,370	6,690	6,690
2375,000	6,733	6,733
2390,931	6,805	6,805
2400,000	6,873	6,873
2401,000	6,884	6,884
2411,067	7,030	7,030
2425,000	7,145	7,280
2438,470	7,521	7,521
2447,427	7,602	7,602
2449,000	7,599	7,599
2450,000	7,595	7,595
2459,529	7,455	7,455
2461,456	7,408	7,408
2468,000	7,321	7,321
2468,717	7,321	7,321
2474,545	7,377	7,377
2475,000	7,386	7,386
2485,870	7,597	7,597
2500,000	7,772	7,772
2503,000	7,783	7,783
2505,295	7,786	7,786
2520,132	7,676	7,676
2525,000	7,510	7,604
2550,000	7,142	7,233
2550,886	7,219	7,219
2565,000	6,985	6,985
2575,000	6,789	6,789
2579,113	6,701	6,701
2595,073	6,351	6,351
2600,000	6,119	6,250
2606,554	6,133	6,133
2616,038	5,980	5,980
2625,000	5,788	5,908
2650,000	5,540	5,660
2654,576	5,640	5,640
2658,611	5,510	5,634
2665,118	5,649	5,649
2675,000	5,588	5,685
2681,668	5,726	5,726
2688,640	5,742	5,742
2690,000	5,742	5,742
2696,332	5,722	5,722
2700,000	5,619	5,704
2719,960	5,607	5,607
2725,000	5,475	5,475
2725,068	5,475	5,475
2726,000	5,352	5,352
2736,040	5,648	5,648
2742,929	5,723	5,723
2745,000	5,695	5,695
2745,071	5,709	5,709
2750,000	5,638	5,638
2760,429	5,442	5,442
2769,761	5,483	5,483
2775,000	5,483	5,483

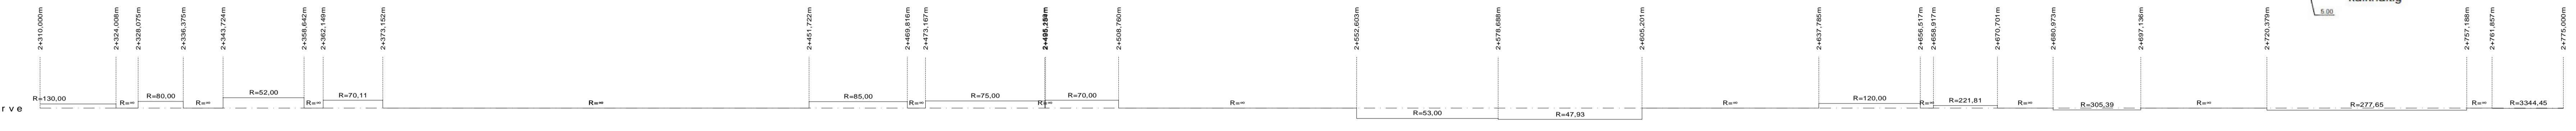

Krümmung $\frac{1}{R}$ Rechts - Kurve
Links - Kurve

Querneigung
linker Rand (Fahrbahn_li)
rechter Rand (Fahrbahn_re)

Zeichenerklärung

- Gradientenhochpunkt
- Gradientenertiefpunkt
- Ausrundungsbeginn Kuppe / Ausrundungsende Wanne
- Neigungsbrechpunkt mit Angabe von: Ausrundungshalbmesser, Tangentlänge, Stichhöhe
- Längsneigung und Abstand zum nächsten Neigungsbrechpunkt
- Damm
- Einschnitt

Version	erstellt von	bearbeitet von	Qualitätssicherung	Datum	Beschreibung

Höhensystem: DHHN 2016 Lagesystem: ETRS 89

Entwurfsbearbeitung: **GAST** INGENIEURBÜRO

Gast GmbH
Ingenieurbüro für Tief- und Straßenbau
Dr.-Theodor-Neubauer-Str. 24
16303 Schwedt/Oder
Tel. 03331/ 279 179-0
Fax 03331/ 279 179-9

Bearbeitet: 09/2025 Branding
Gezeichnet: 09/2025 Gottschalk
Projekt-Nr.: 60-23-010

AUSFÜHRUNGSPLANUNG

Landkreis Uckermark
Karl-Marx-Straße 1
17291 Prenzlau
Tel.: 03984 701-0
Fax: 03984 701399

Unterlage / Blatt-Nr.: U6/6
Höhenplan
Trasse 1
Maßstab: 1: 500/50

Radwegabschnitt Gartzter Schrey

aufgestellt:	