

Postschule Luckenwalde

Türenkatalog Innentüren Bestandsgebäude Tischlerarbeiten

Allgemeine Hinweise zur Ausführung der Innentüren:

Ausführung Zargen:

- Ausführung mit Umfassungszarge
- für Anschlagfalz
- 2-teilig, aus Stahlblech
- Oberfläche verzinkt und pulverbeschichtet, Farbton nach Bemusterung
- ohne Bodeneinstand
- Dicke Werkstoff Zarge 1,5 mm
- Hinterfüllung der Zarge bei Mauerwerk mit Mörtel M 10
- Hinterfüllung der Zarge bei Trockenbau mit Mineralwolle

Ausführung Türblatt:

- Holzrahmenbauweise
- Oberfläche des Türblattes mit Decklage aus Kunststoff HPL 2mm
- Randbereich mit 4-seitigem verdeckten Anleimer, aus Kunststoff
- mit Rollenband
- mind. 3 Bänder je Türblatt
- mit Einsteckschloss DIN 18251 für PZ-Zylinder (Zylinder bauseits), kompatibel mit eCLIQ von ASSA ABLOY
- Klimaklasse 2
- Beschlag: Drücker/Drücker, gekröpft, aus nichtrostenden Stahl, matt, geschliffen
- mit Drückerrosette aus nichtrostenden Stahl, matt, geschliffen
- mit Schlüsselrosette aus nichtrostenden Stahl, matt, geschliffen
- bei Lichausschnitt: Verglasung VSG

Grundsätzlich sind sämtliche Türen barrierefrei im Hinblick auf Bedienkräfte und Schwellenlosigkeit und Beschläge (z.B. Drücker) auszuführen. Bei Feuerschutz- und/oder Rauchschutztüren schließt dies die Anforderungen an den Türschließer mit ein. Die vorgegebenen lichten Durchgangsmaße dürfen nicht unterschritten werden. Eine reduzierte Drückerhöhe ist allein durch die Anforderung "barrierefrei" nicht gemeint. Eine reduzierte Drückerhöhe kommt nur bei Türen, die überwiegend durch Personen im Rollstuhl benutzt werden, zum Einsatz und ist bei den betreffenden Türelemente eindeutig angegeben.


Hinweis: von der allgemeinen Ausführungsbeschreibung abweichende Angaben sind entsprechend auf den Detailblättern vermerkt!

INDEX	ÄNDERUNG	DATUM	NAME
01	Herausgabe für Ausschreibung	16.01.2026	PK


OBJEKT		Umnutzung ehemalige Schule Poststraße 20, 14943 Luckenwalde	
MASSNAHME	BEARBEITUNGSPHASE		
Umbau und Sanierung zu MGH sowie Anbau JC	Ausführungsplanung		
BAUHERR			DATUM
Stadtverwaltung Luckenwalde, Markt 10, 14943 Luckenwalde			05.12.2025
ZEICHNUNGSTITEL	FORMAT	MASSSTAB	
Türenkatalog Innentüren Bestandsgebäude, Tischlerarbeiten	A3	1:20/1:50	
ZEICHNUNGNUMMER	PHASE	INDEX	

PSL-D-0301


E 01

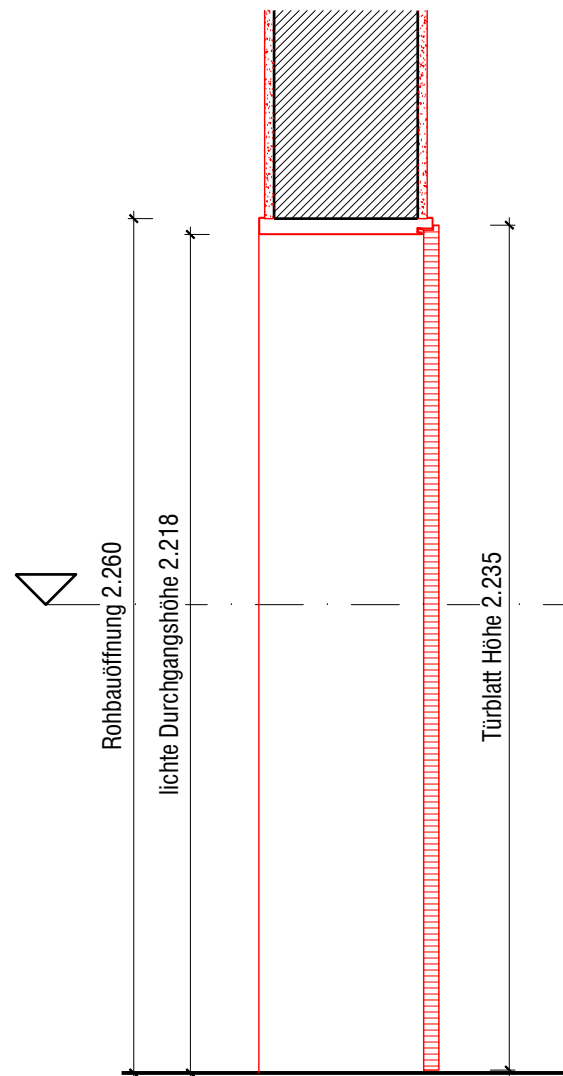

Vertikalschnitt

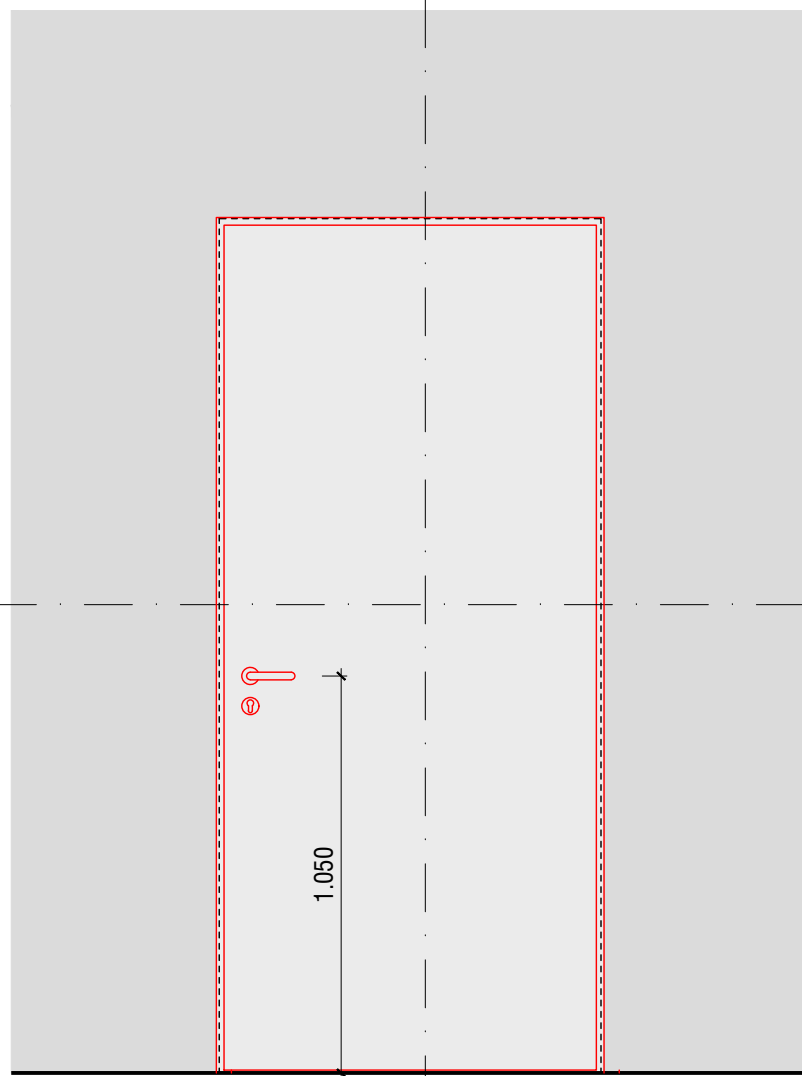

Ansicht Bandseite

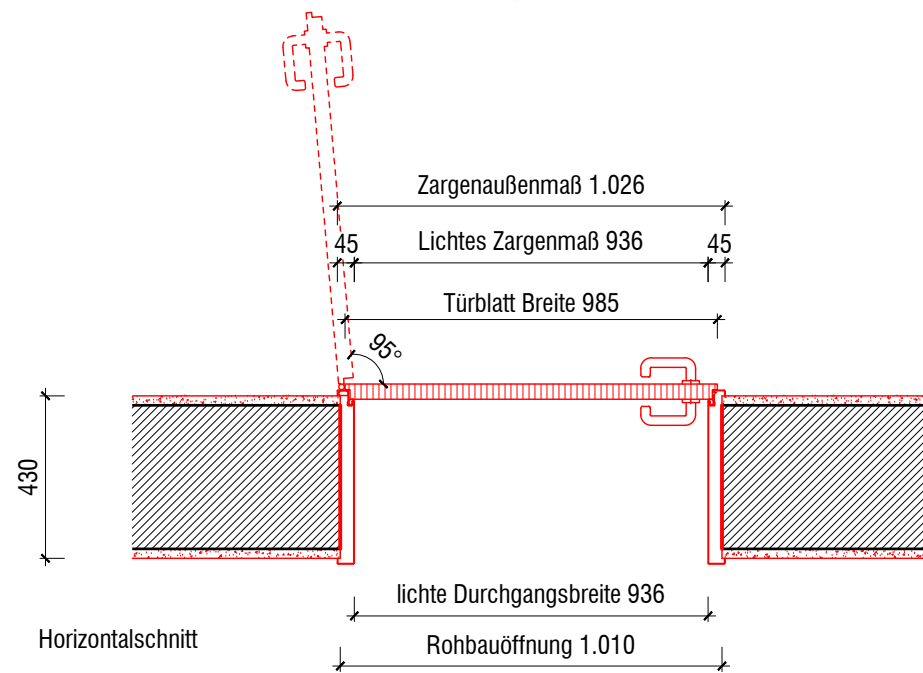

Horizontalschnitt

Innentür
117

- Öffnungsrichtung: rechts

A

B

C

D

E

F

G

H

I


J

K


Innentür, Feuchtraumtür

IT. 012, 113


- Öffnungsrichtung: links

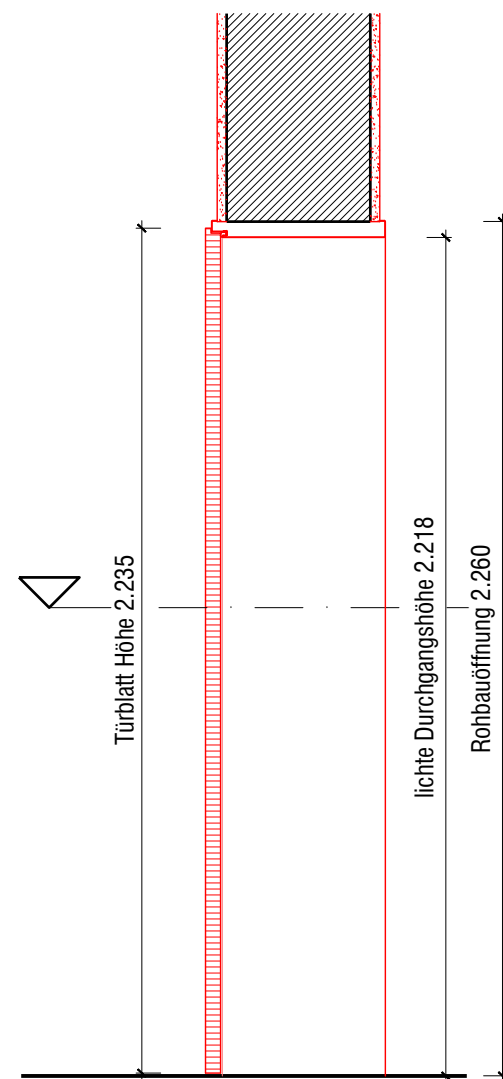

Vertikalschnitt

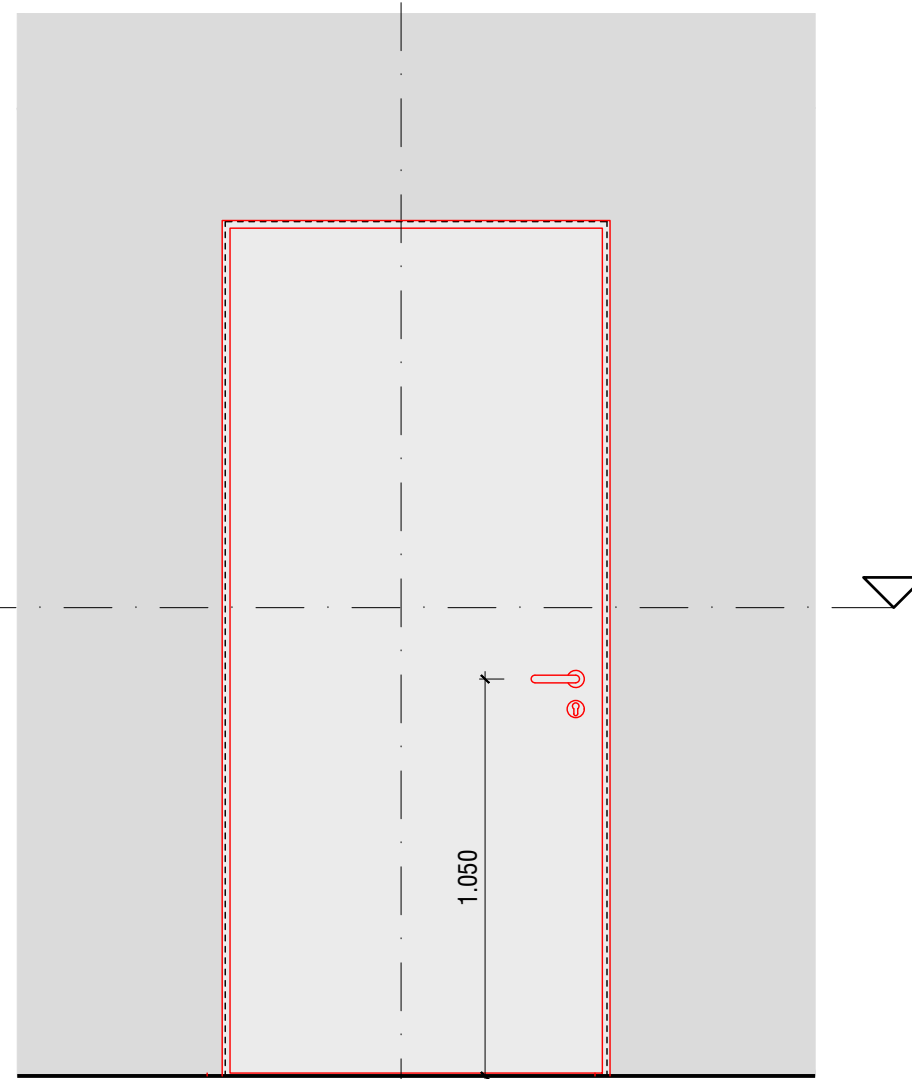

Ansicht Bandseite

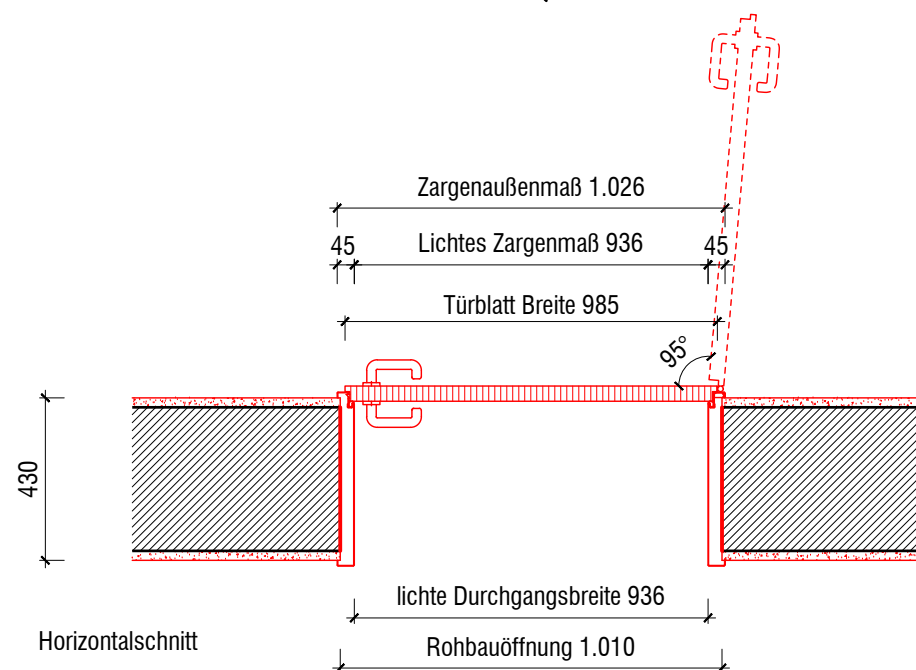

Horizontalschnitt

A

B

C

D

E

F

G

H

I


J

K


Innentür, Feuchtraumtür

IT.014, 115


- Öffnungsrichtung: rechts

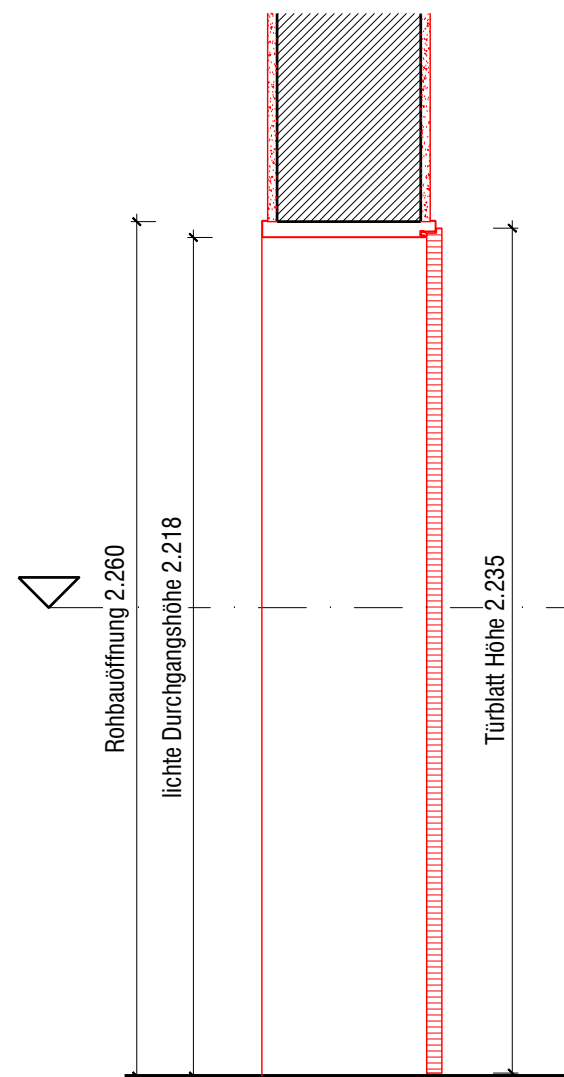


Vertikalschnitt

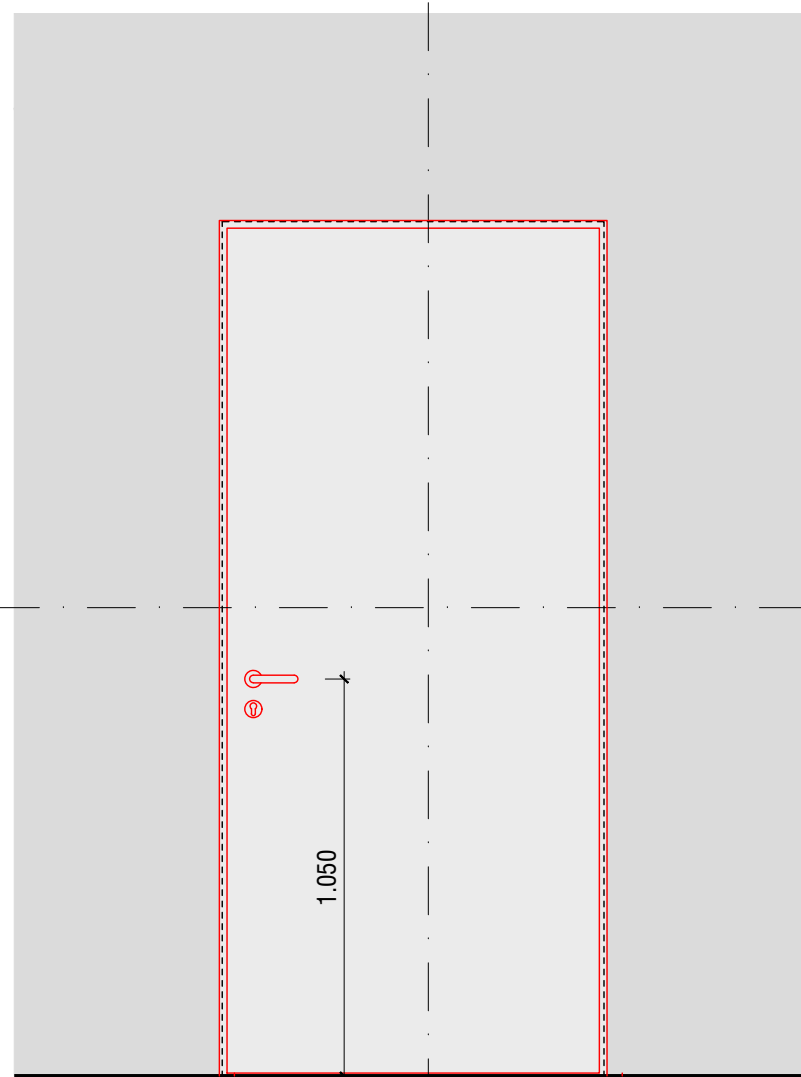

Ansicht Bandseite

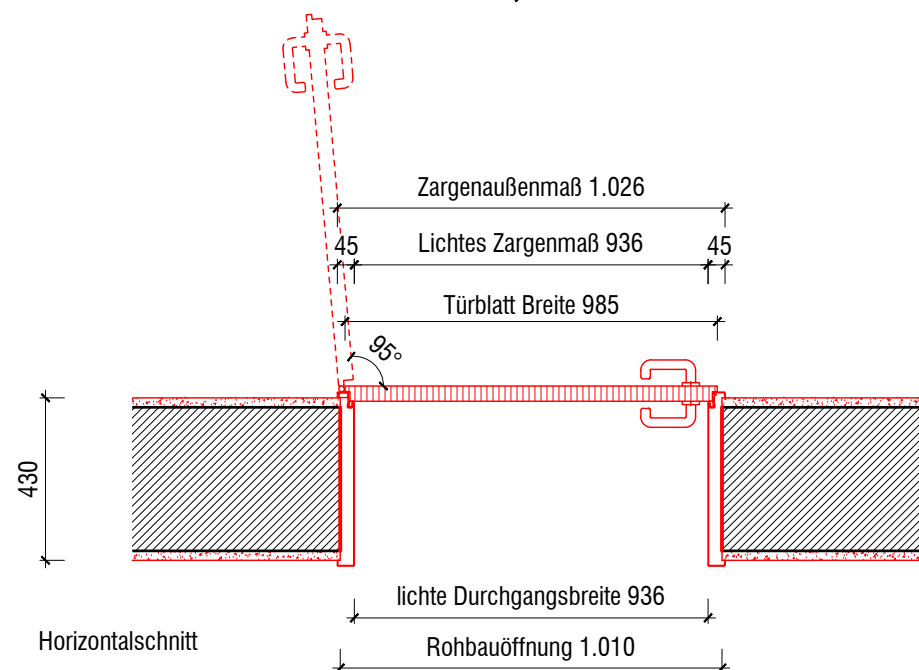



Horizontalschnitt

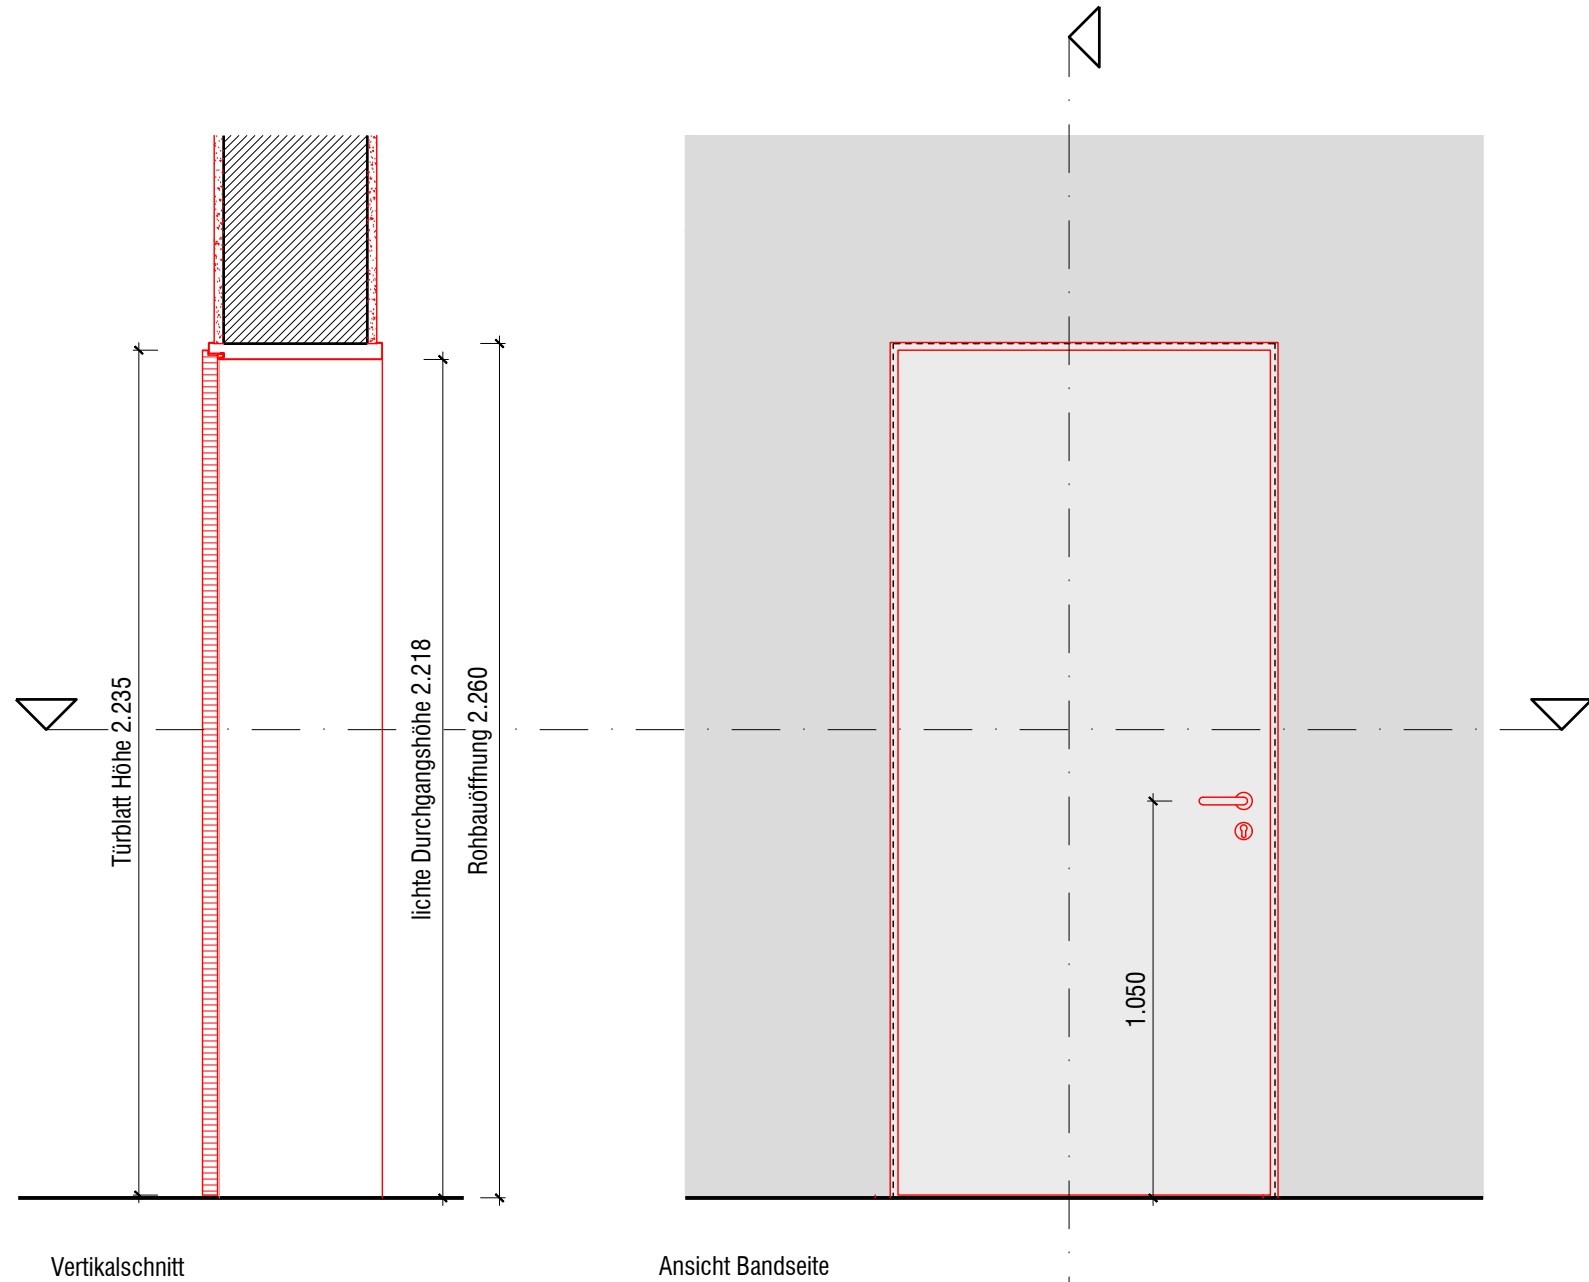


Innentür
IT.004, 008

- Öffnungsrichtung: links
- Anforderung Schallschutz: 27/32 dB

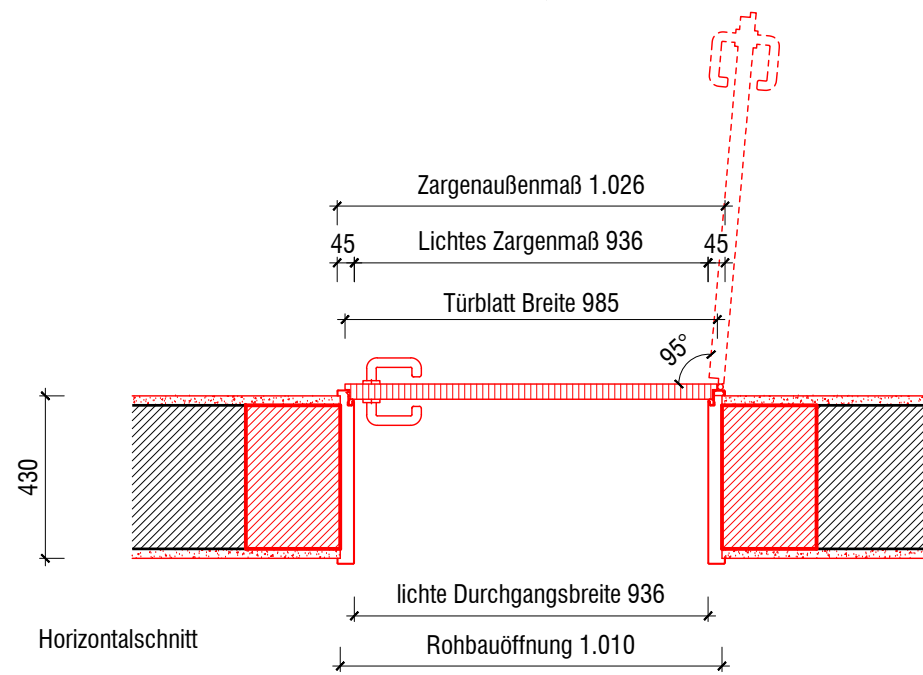


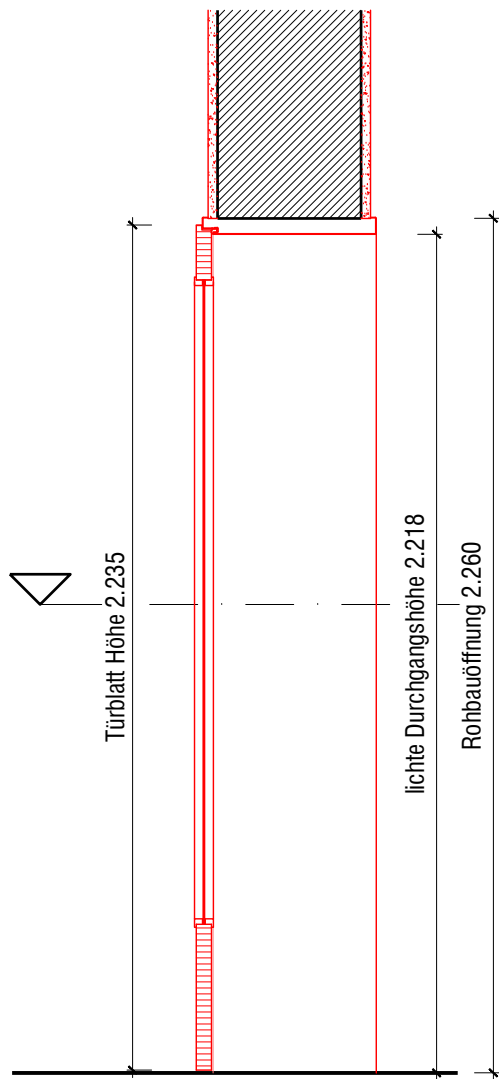

Vertikalschnitt

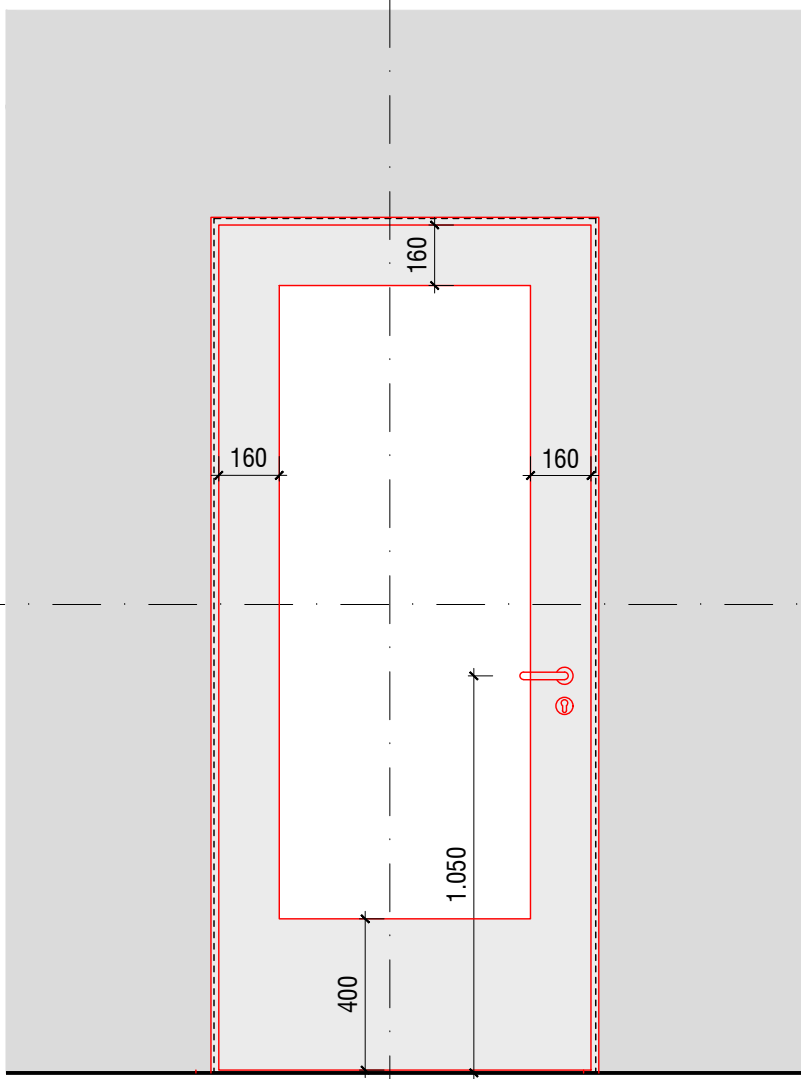


Ansicht Bandseite

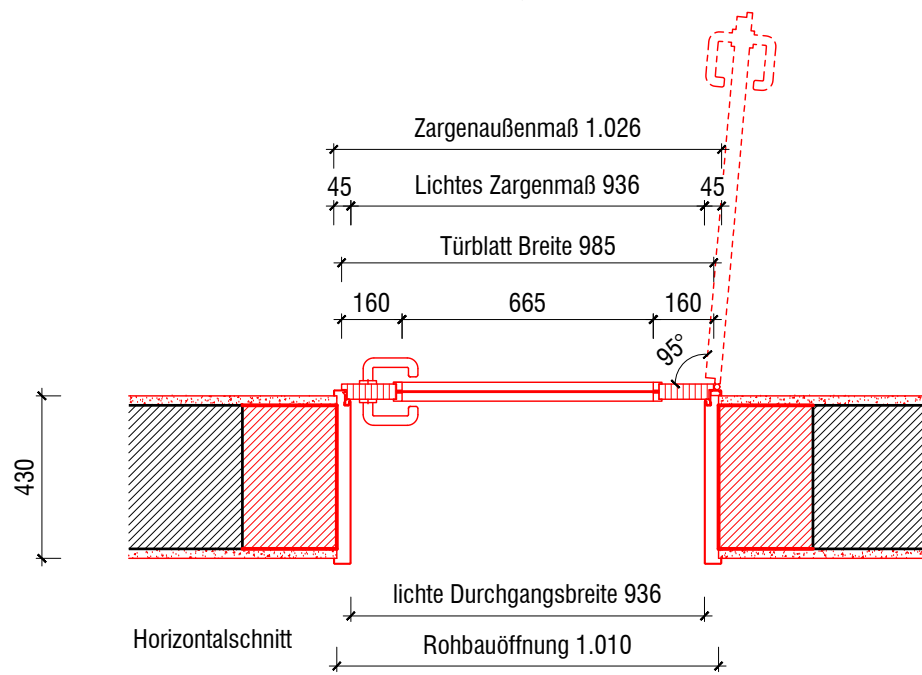


Horizontalschnitt

Innentür
IT.003, 007


- Öffnungsrichtung: links
- Anforderung Schallschutz: 27/32 dB
- Lichtausschnitt mittig

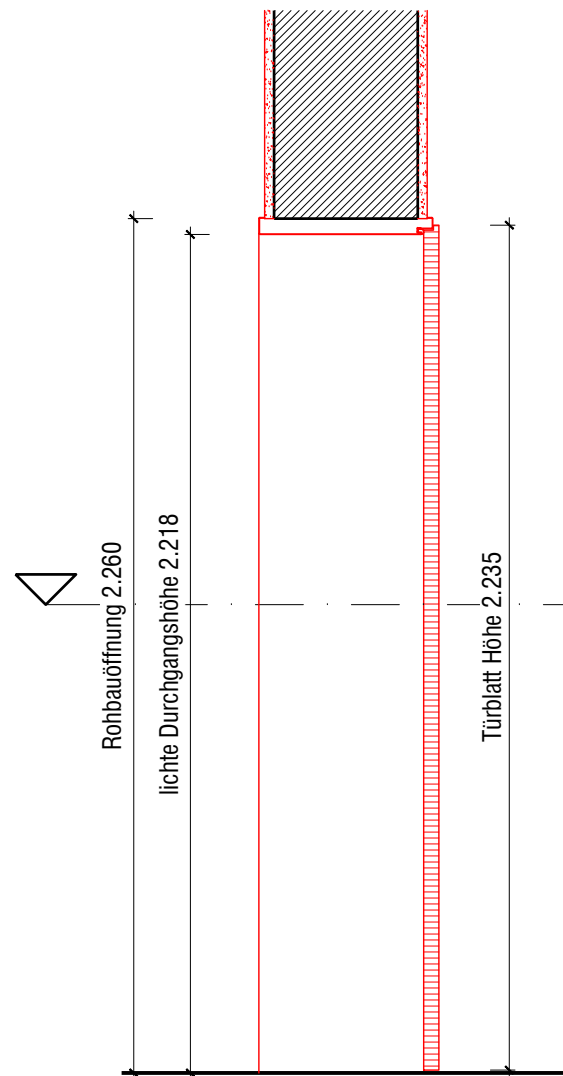

Vertikalschnitt

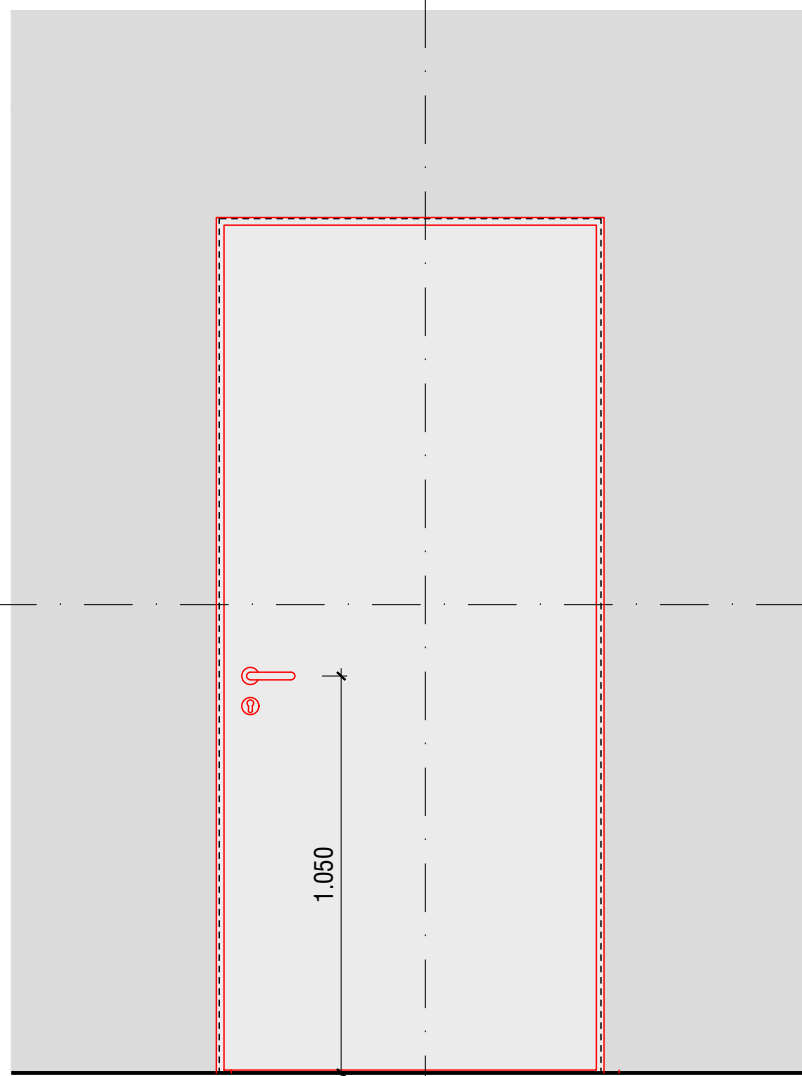

Ansicht Bandseite

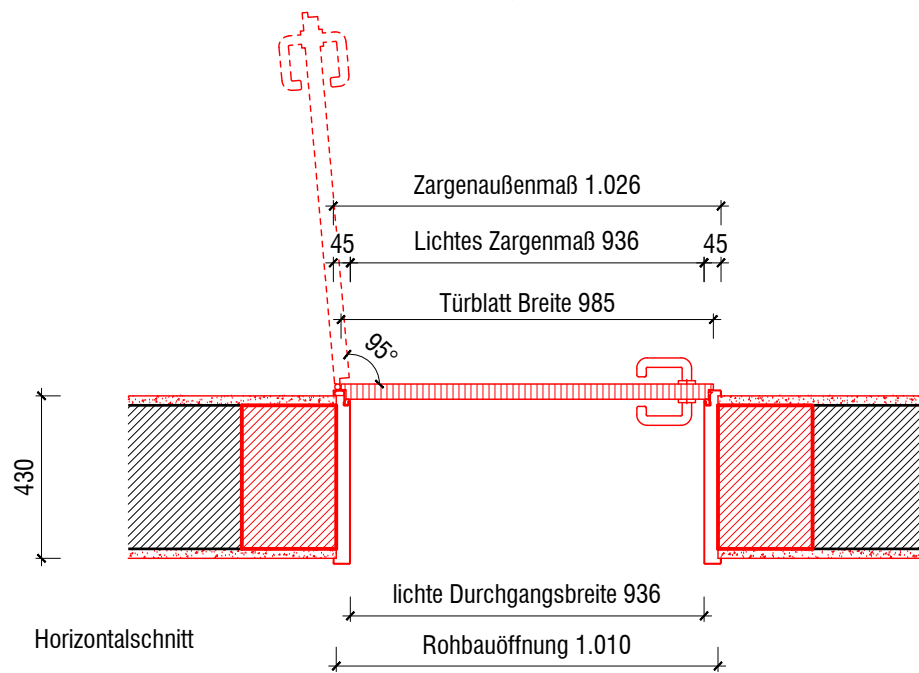


Horizontalschnitt


Innentür

IT.103, 105, 112


- Öffnungsrichtung: rechts
- Anforderung Schallschutz: 37/42 dB
- absenkbare Bodendichtung

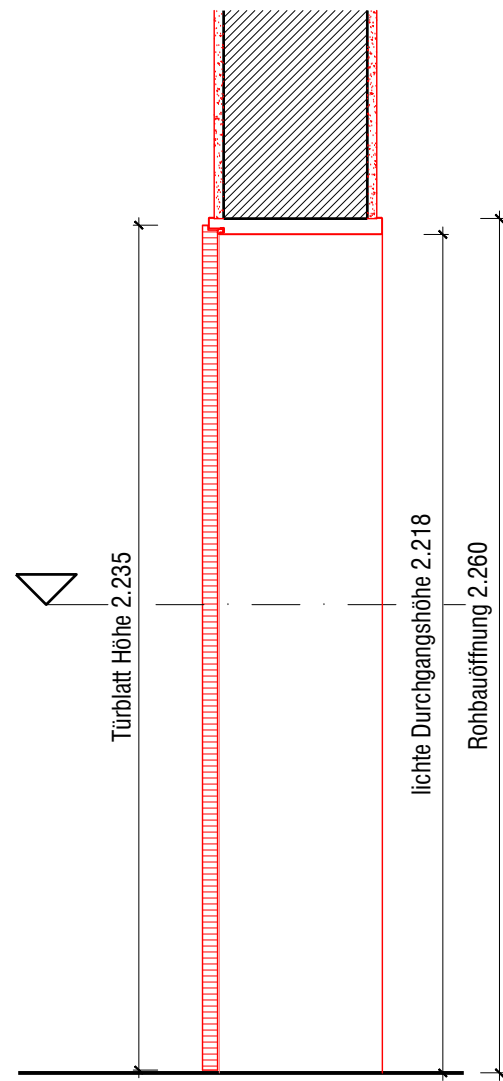

Vertikalschnitt

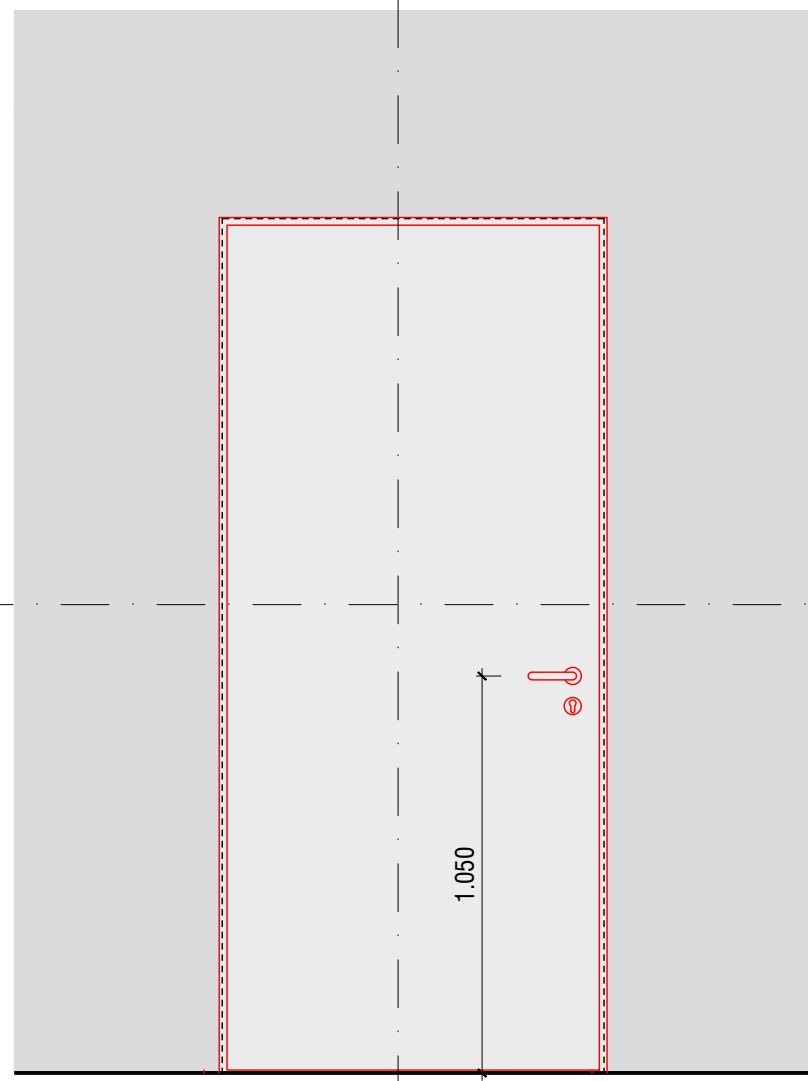

Ansicht Bandseite

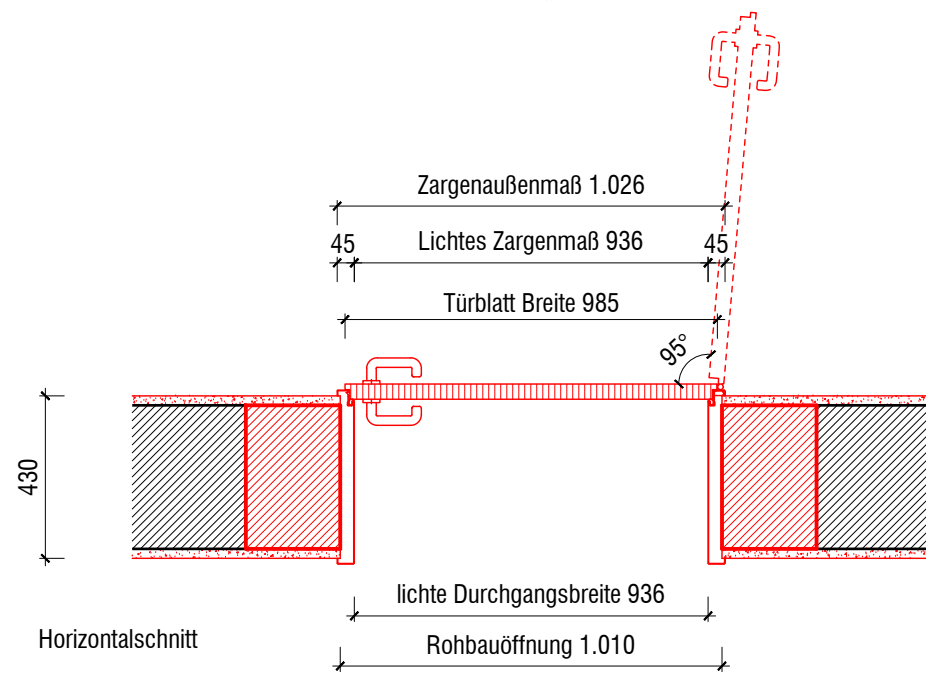



Horizontalschnitt

Innentür


IT.106, 107, 108, 122

- Öffnungsrichtung: links
- Anforderung Schallschutz: 37/42 dB
- absenkbare Bodendichtung

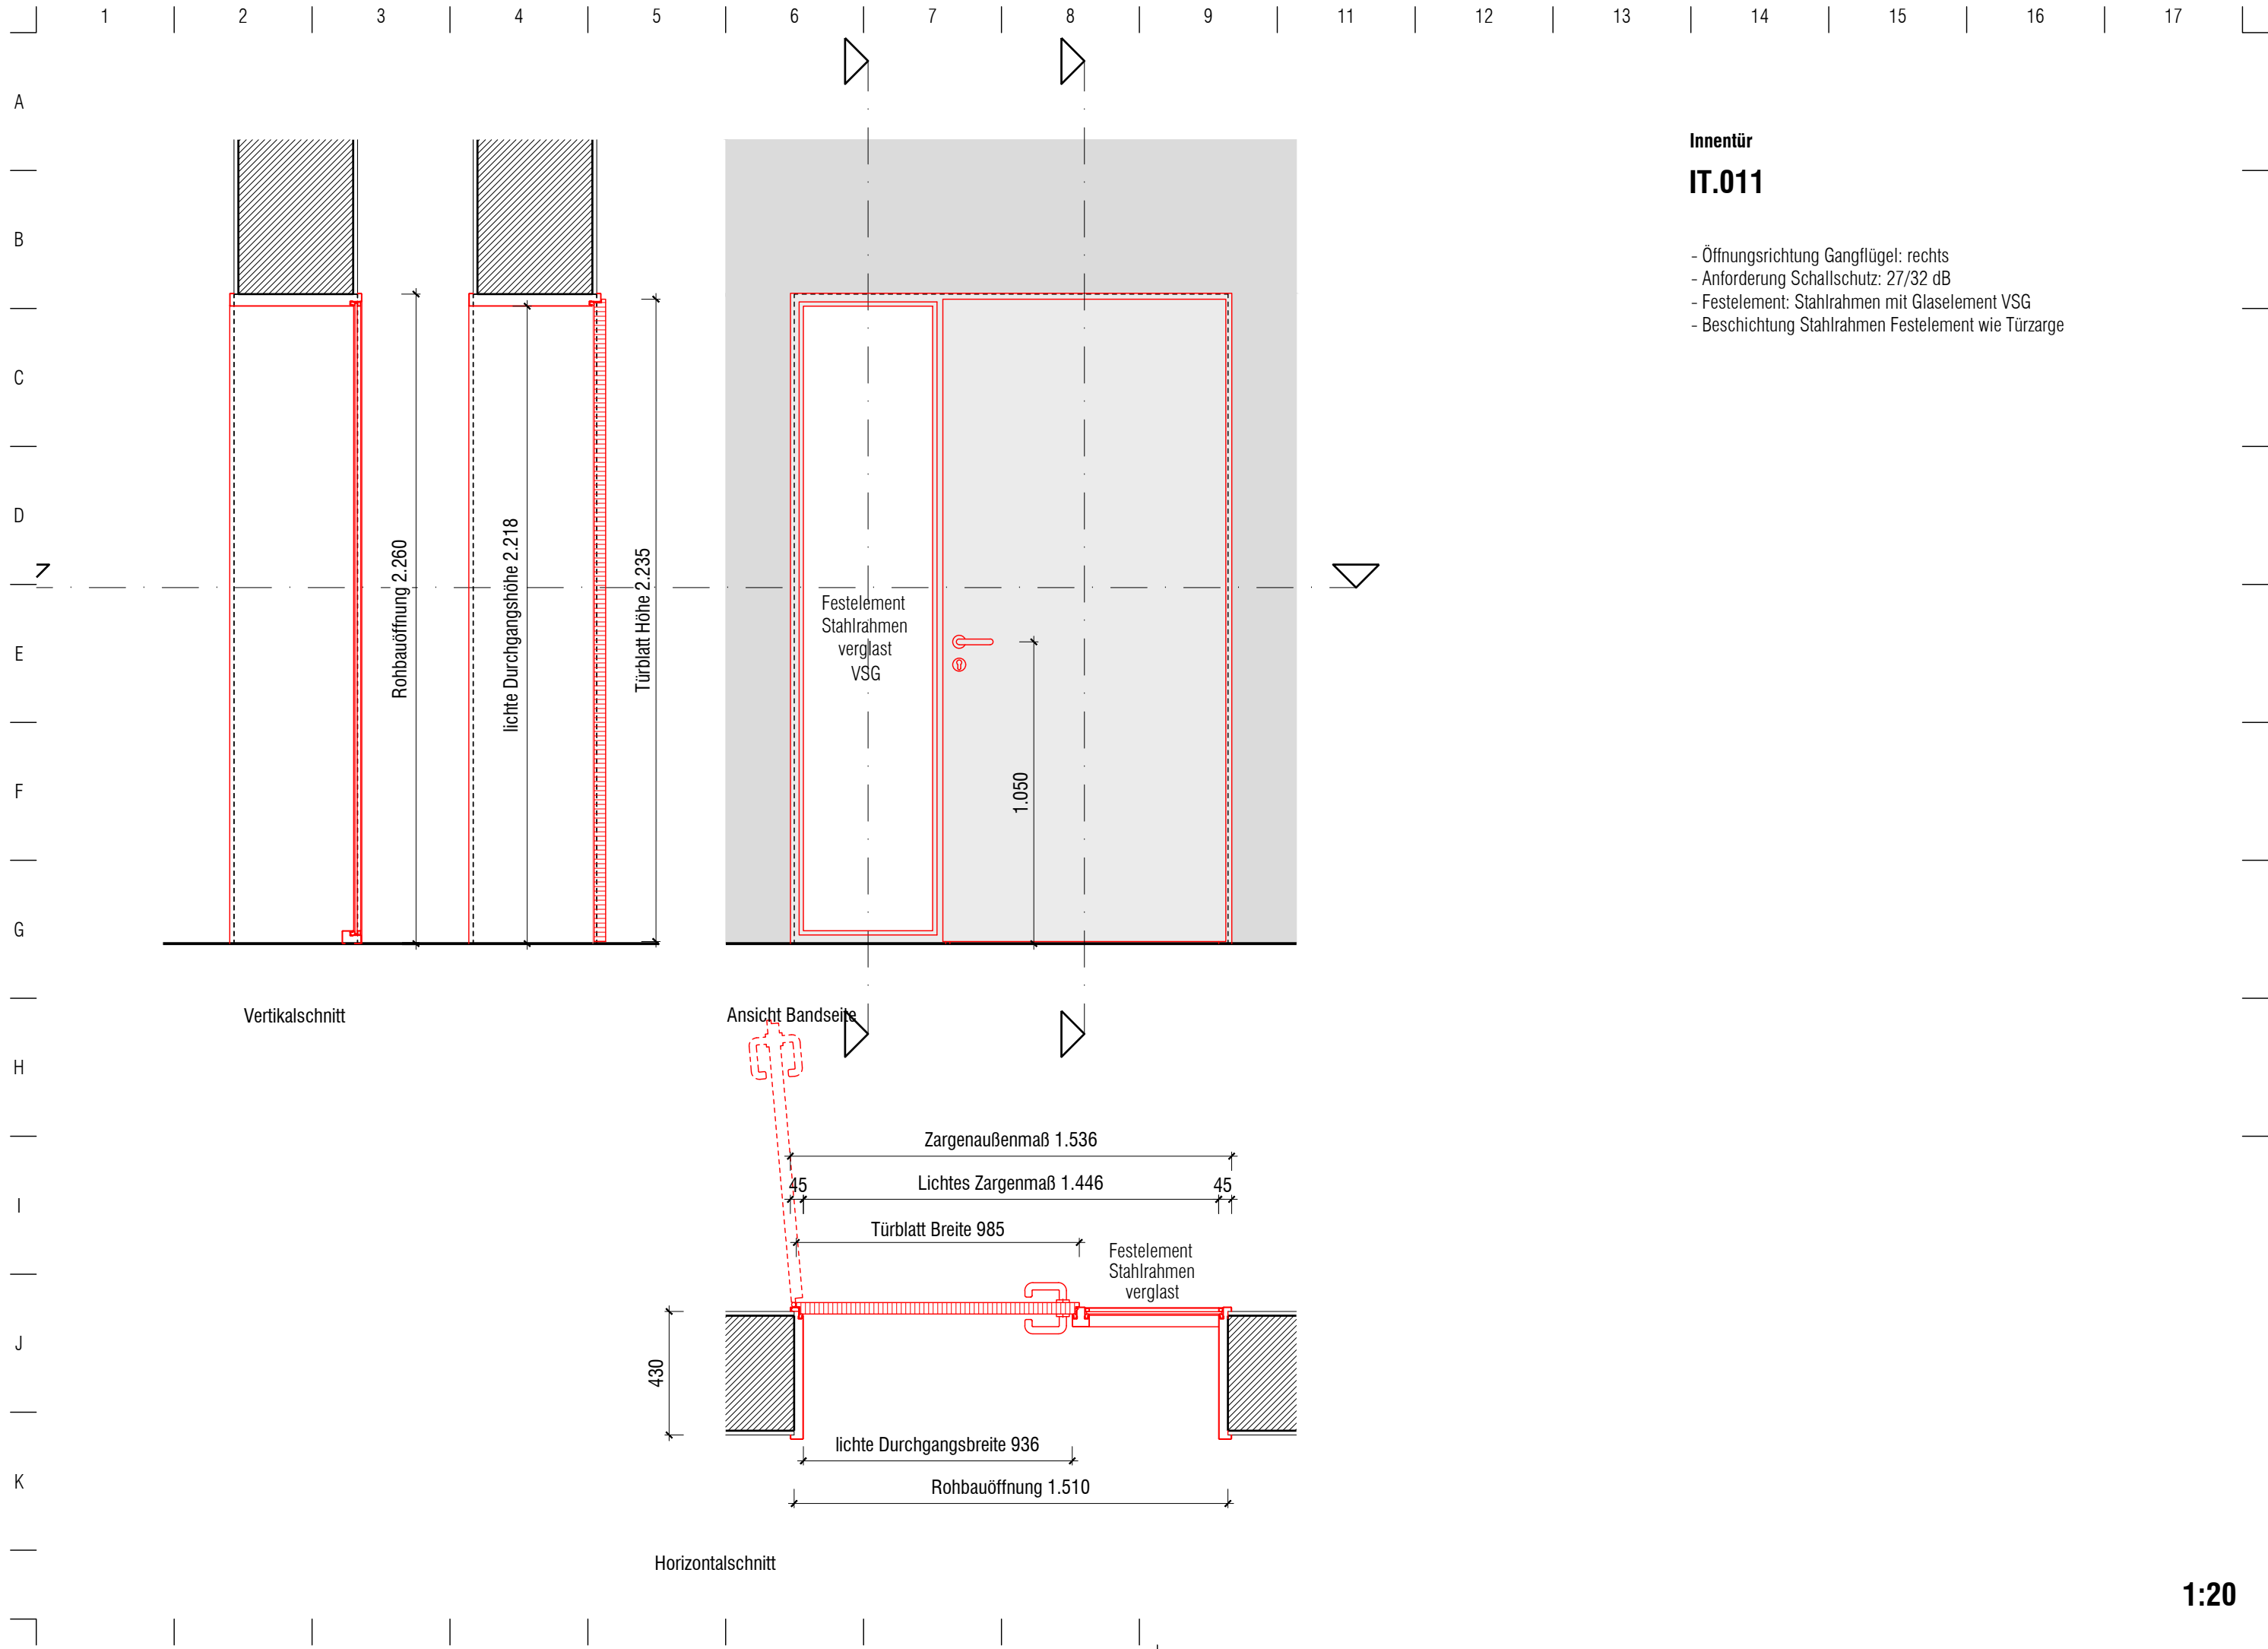


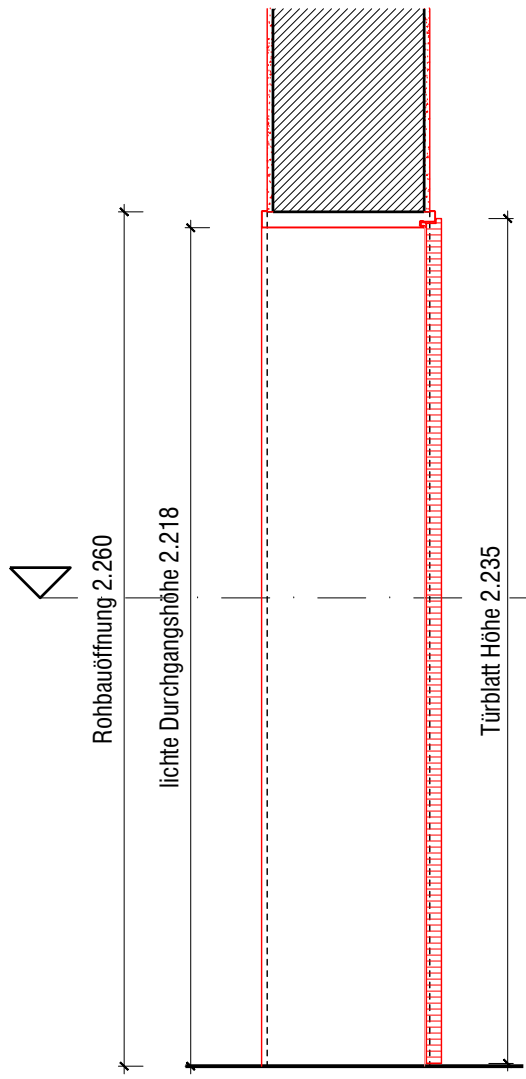

Vertikalschnitt

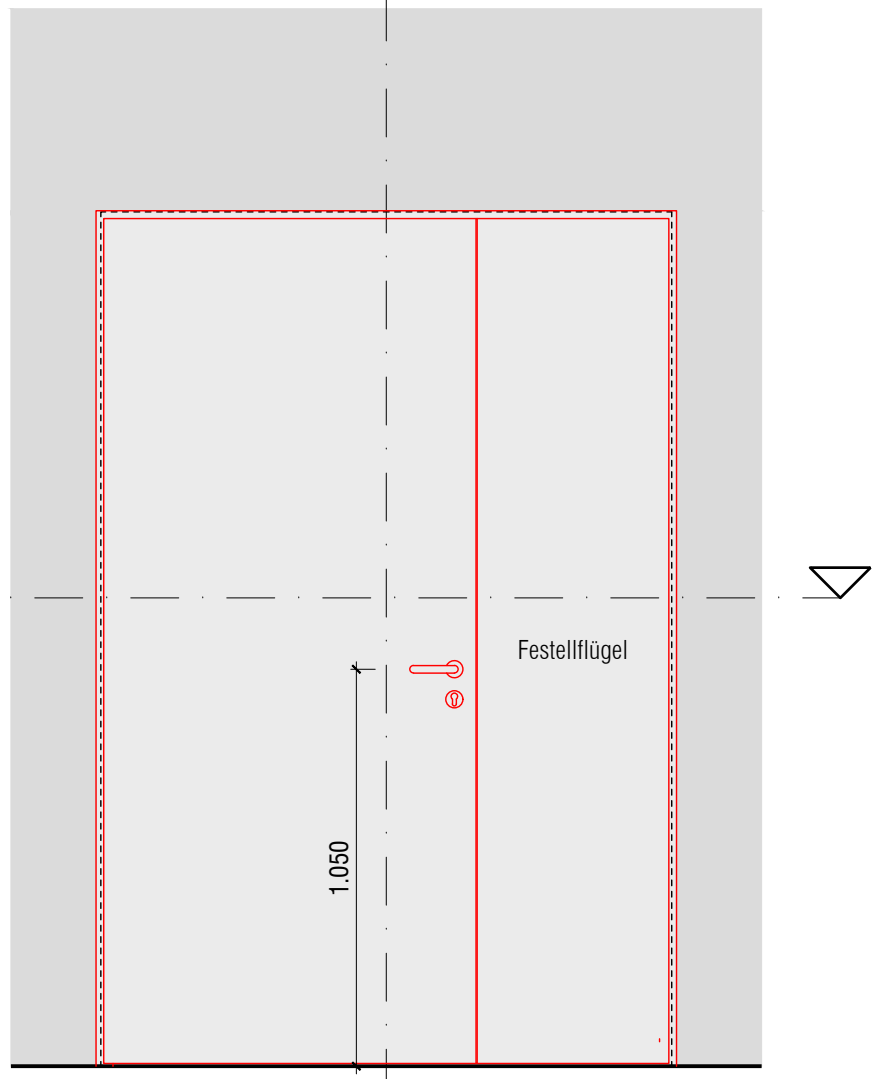

Ansicht Bandseite

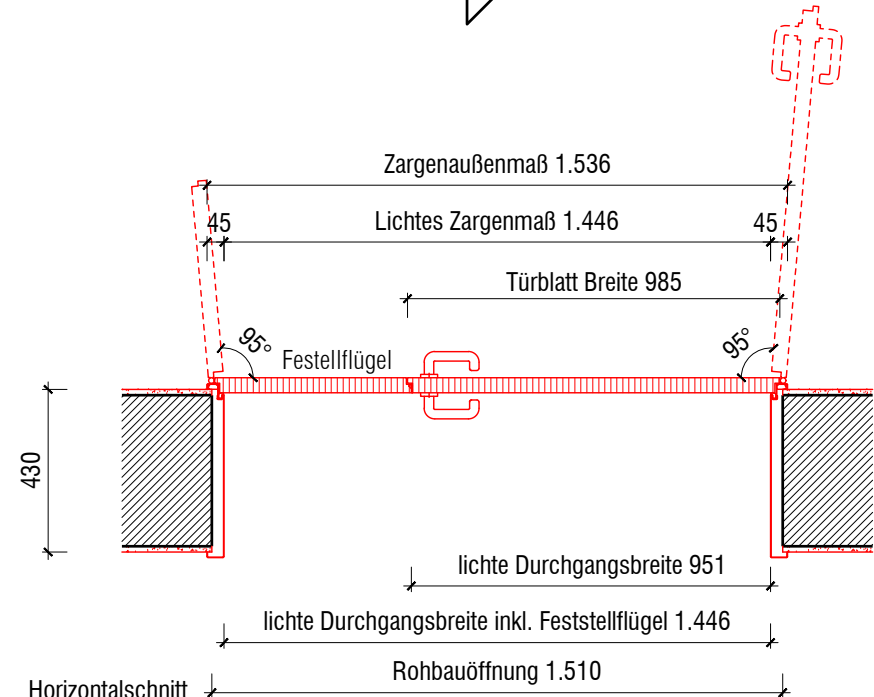

Horizontalschnitt

Innentür
IT.016

- Öffnungsrichtung Gangflügel: links
- mit Feststellflügel

A

B

C

D

E

F

G

H

I


J

K


Innentür

IT.017


- Öffnungsrichtung: links
- Festelement: Stahlrahmen mit Glaselement VSG
- Beschichtung Stahlrahmen Festelement wie Türzarge

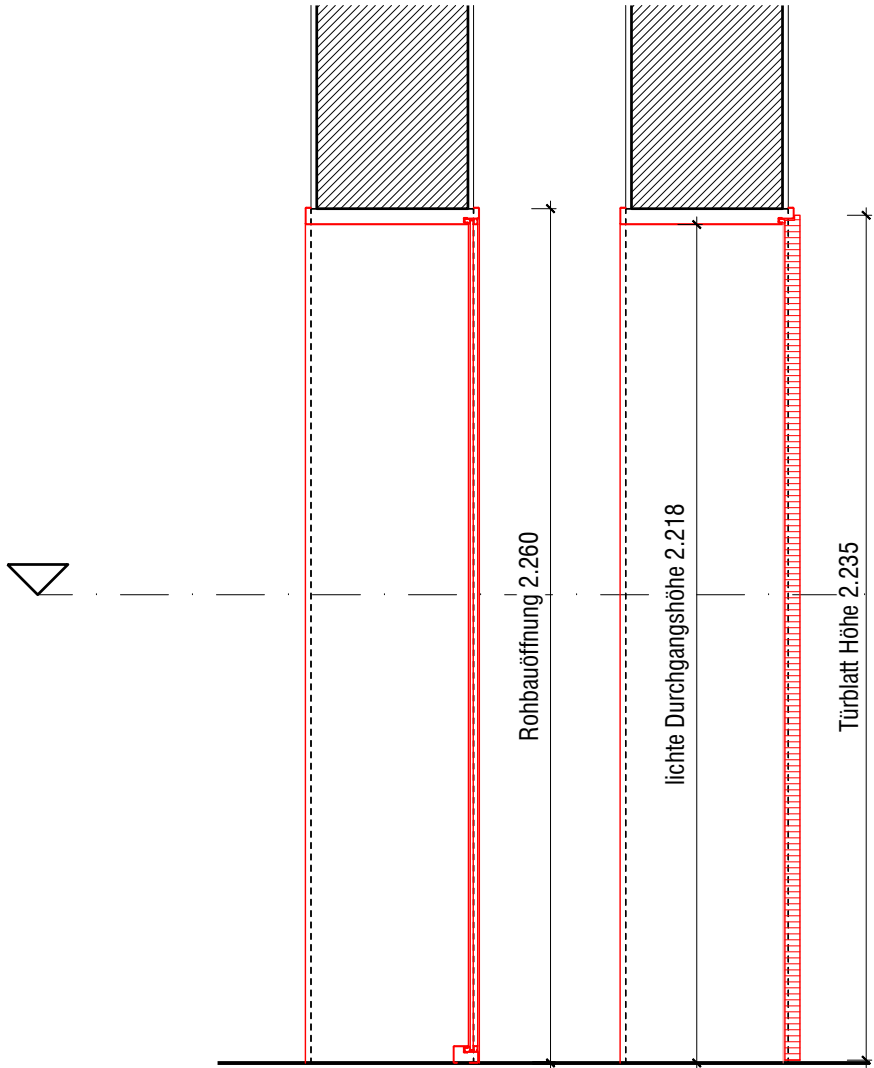

Vertikalschnitt

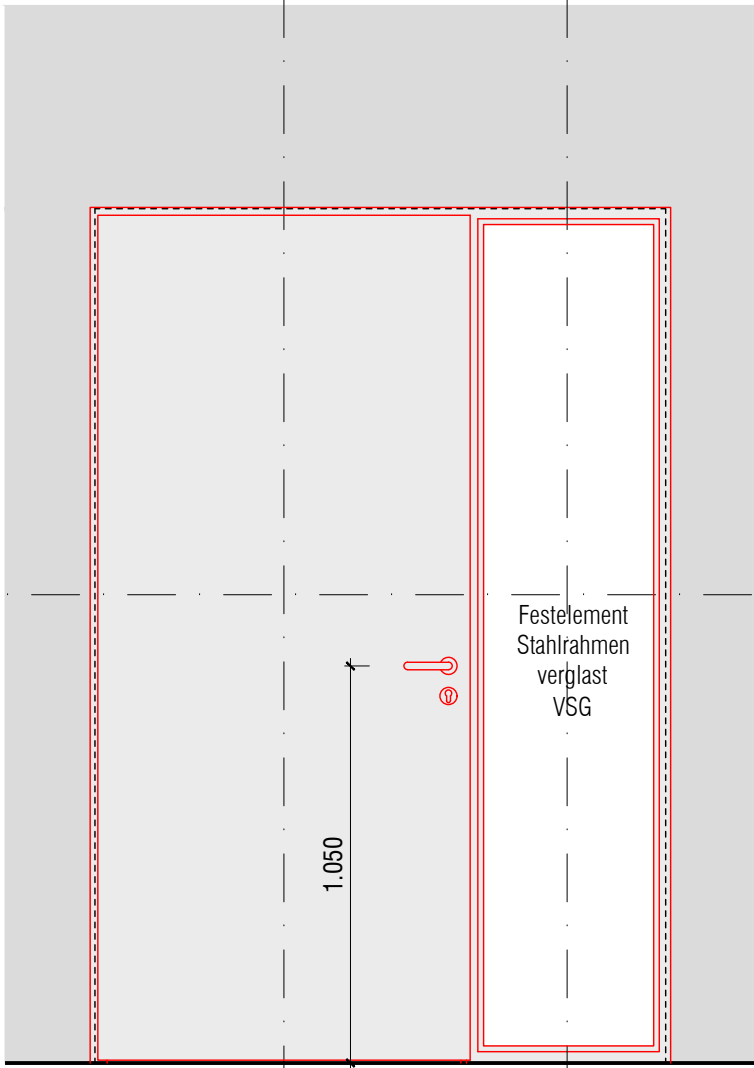

Ansicht

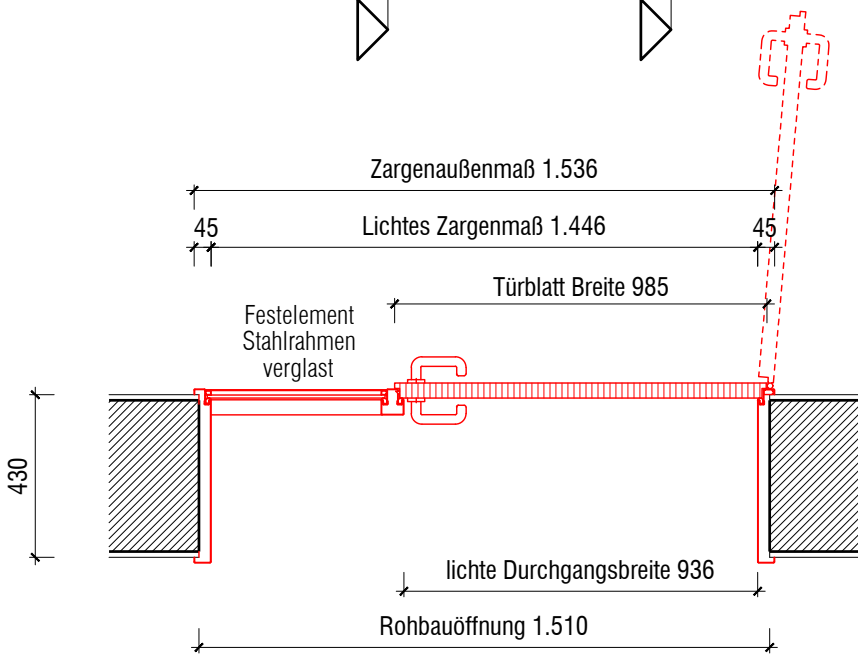

Horizontalschnitt

A

B

C

D

E

F


G

H


I

J


K

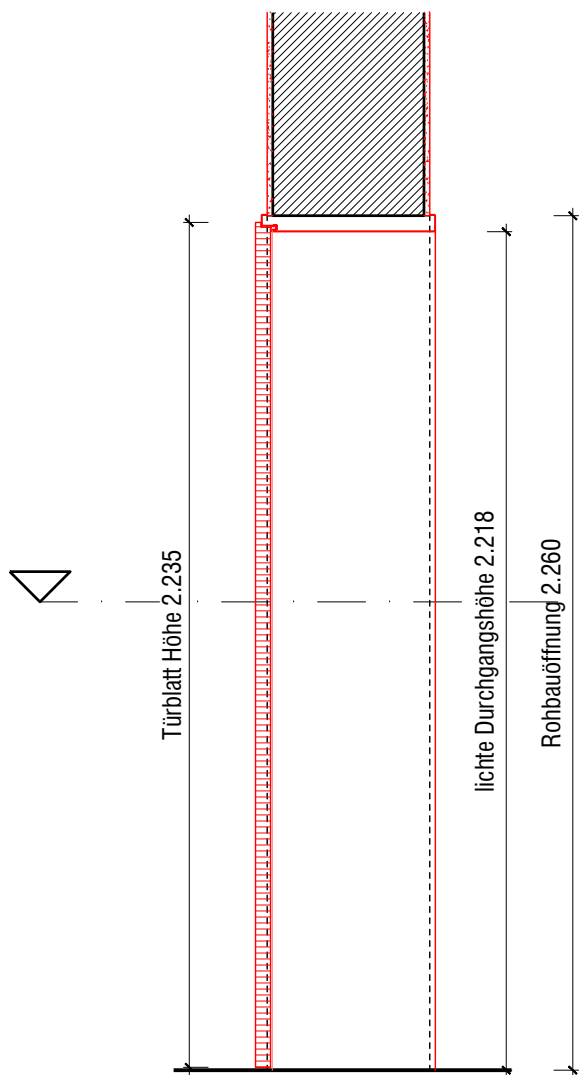

Vertikalschnitt

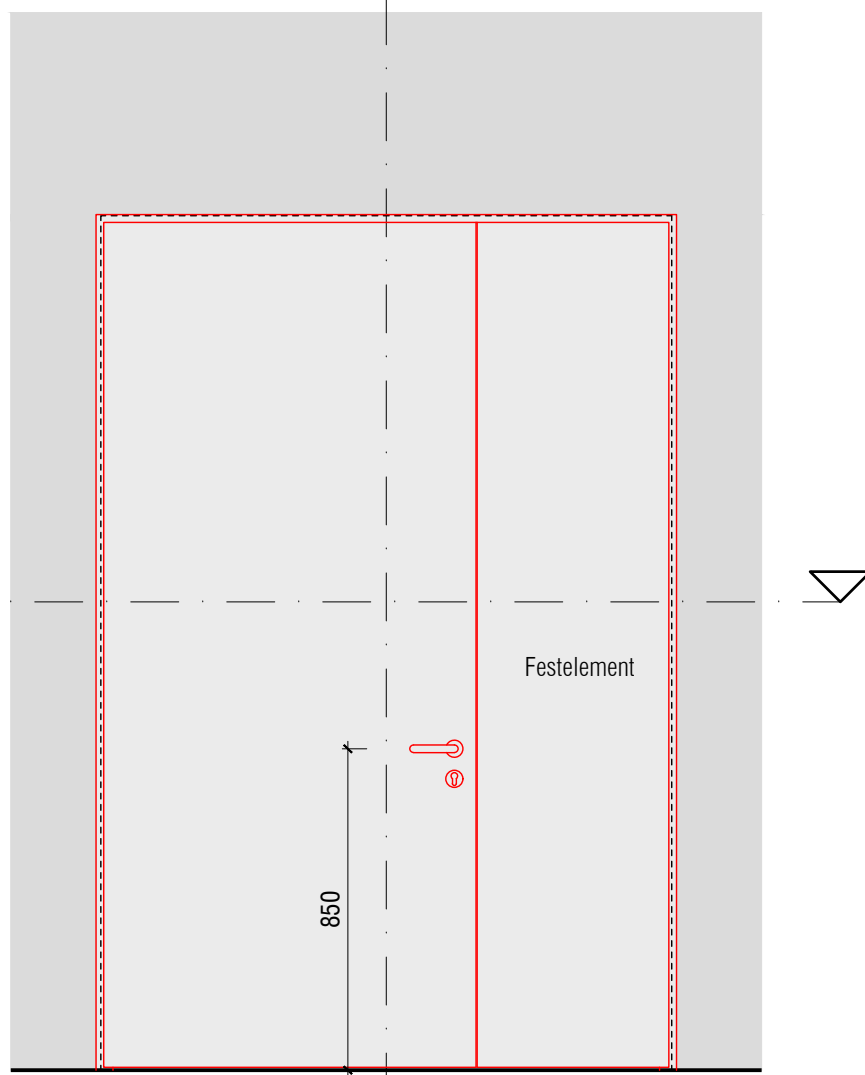

Ansicht Bandseite

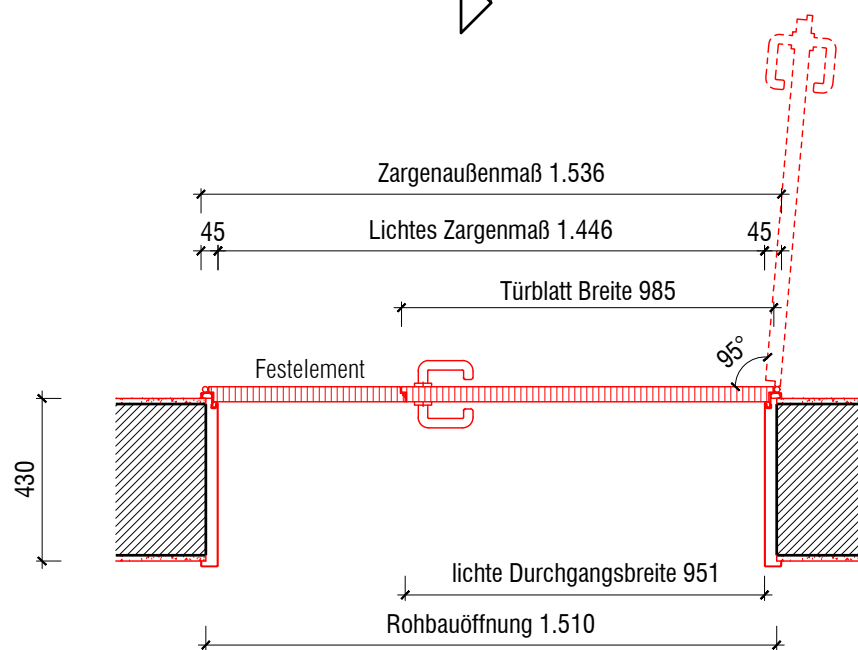


Horizontalschnitt

Innentür, Feuchtraumtür


IT.009

- Ausführung: barrierefrei DIN 18040
- Öffnungsrichtung: links
- WC-Schloss mit Schauscheibe und Verriegelung von innen
- notentriegelbar


A
B
C
D
E
F
G
H
I
J
K

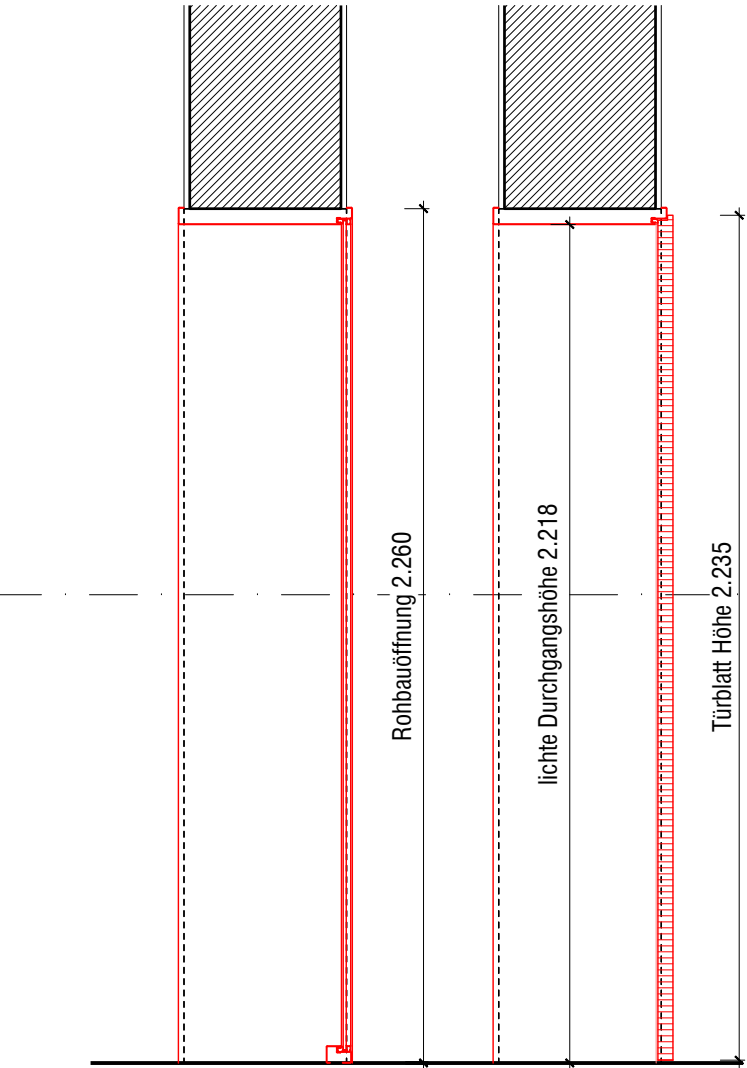

Vertikalschnitt

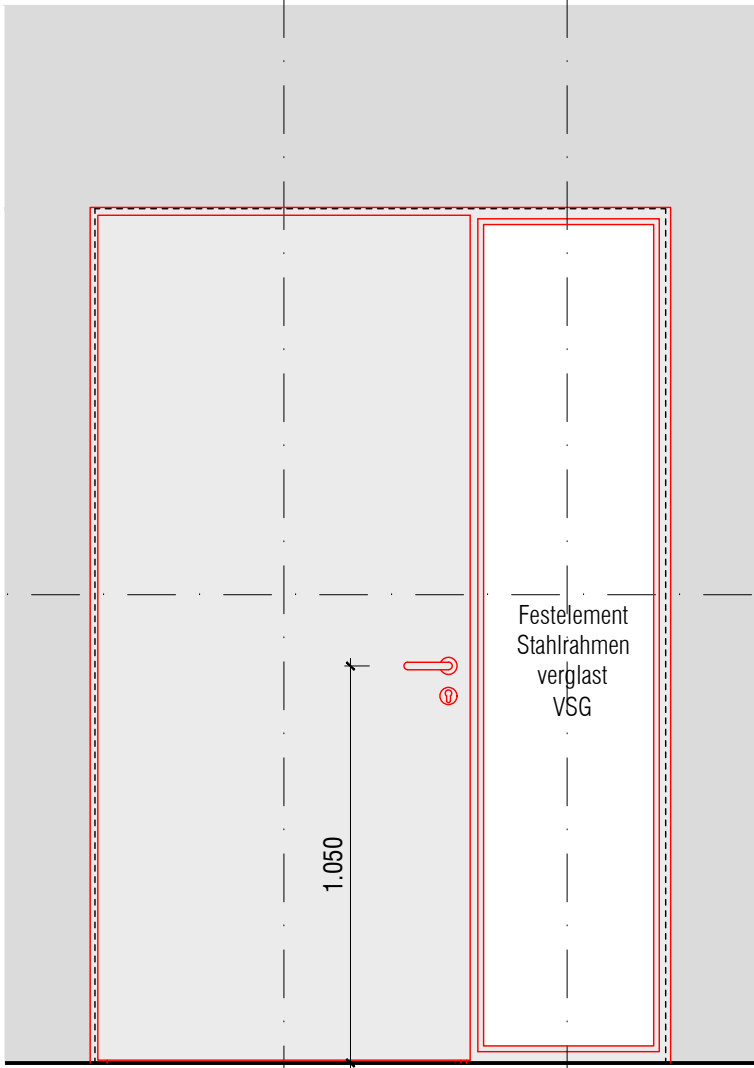

Ansicht

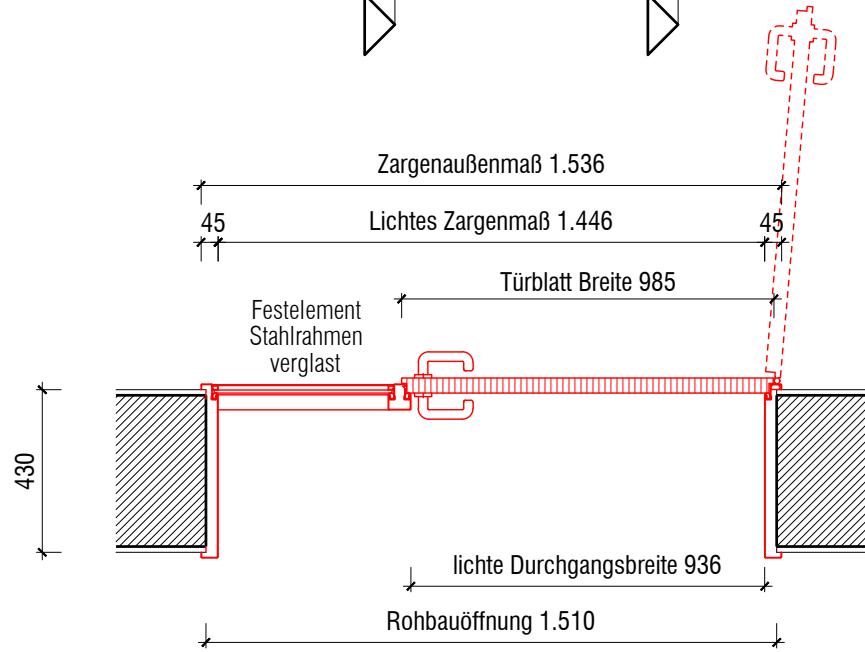


Horizontalschnitt

Innentür
IT.119


- Öffnungsrichtung: links
- Festelement: Stahlrahmen mit Glaselement VSG
- Anforderung Schallschutz: 37/42 dB
- absenkbare Bodendichtung
- Beschichtung Stahlrahmen Festelement wie Tüorzarge




A
B
C
D
E
F
G
H
I
J
K

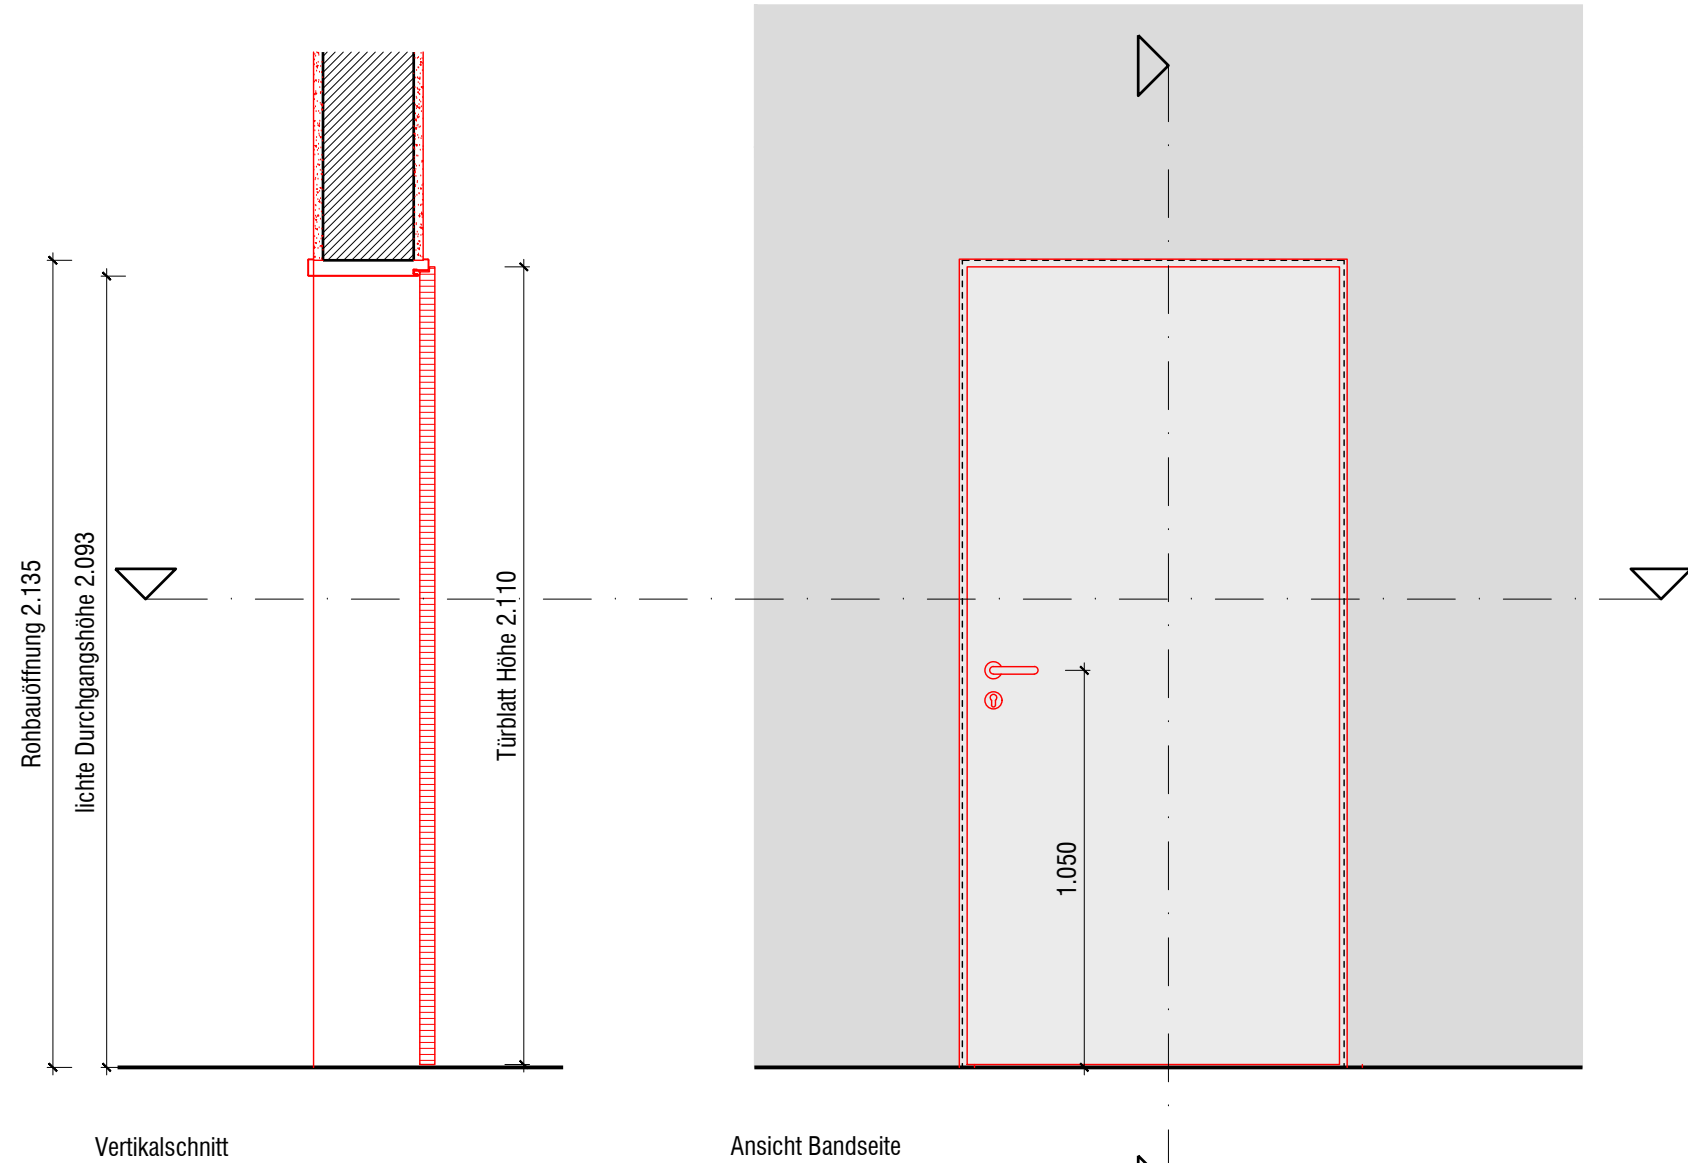

Innentür
IT.111

- Öffnungsrichtung: rechts
- Anforderung Schallschutz: 37/42 dB
- absenkbare Bodendichtung

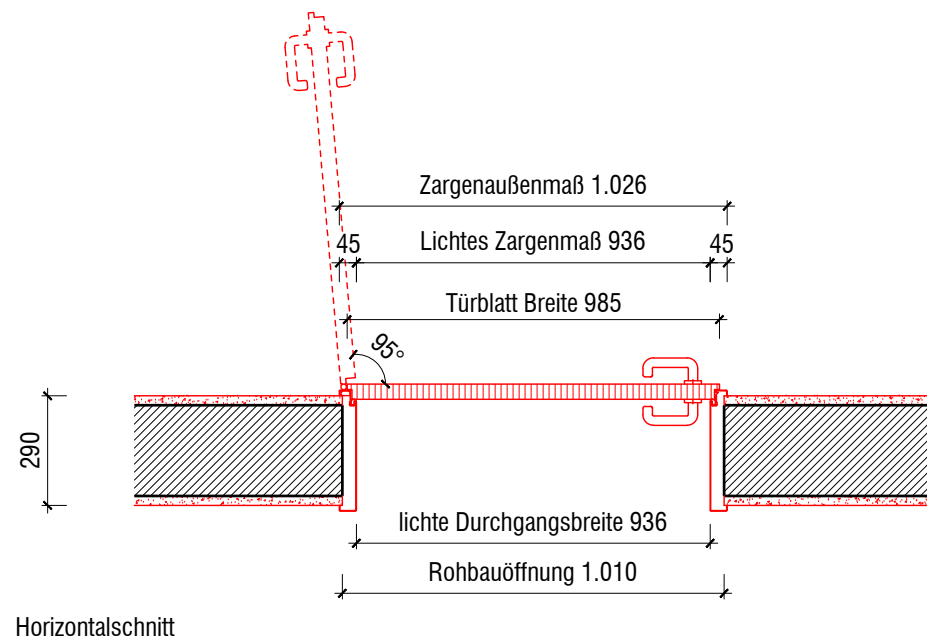


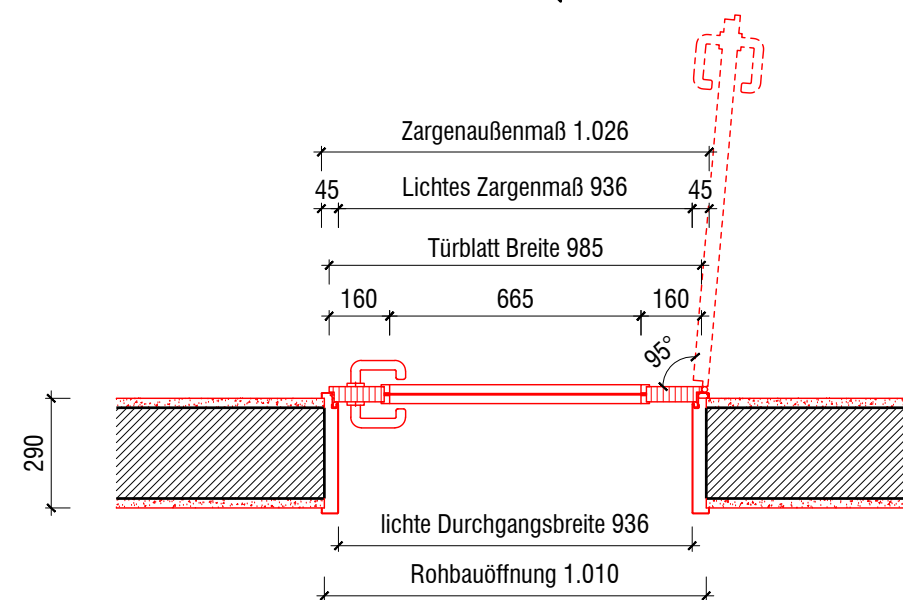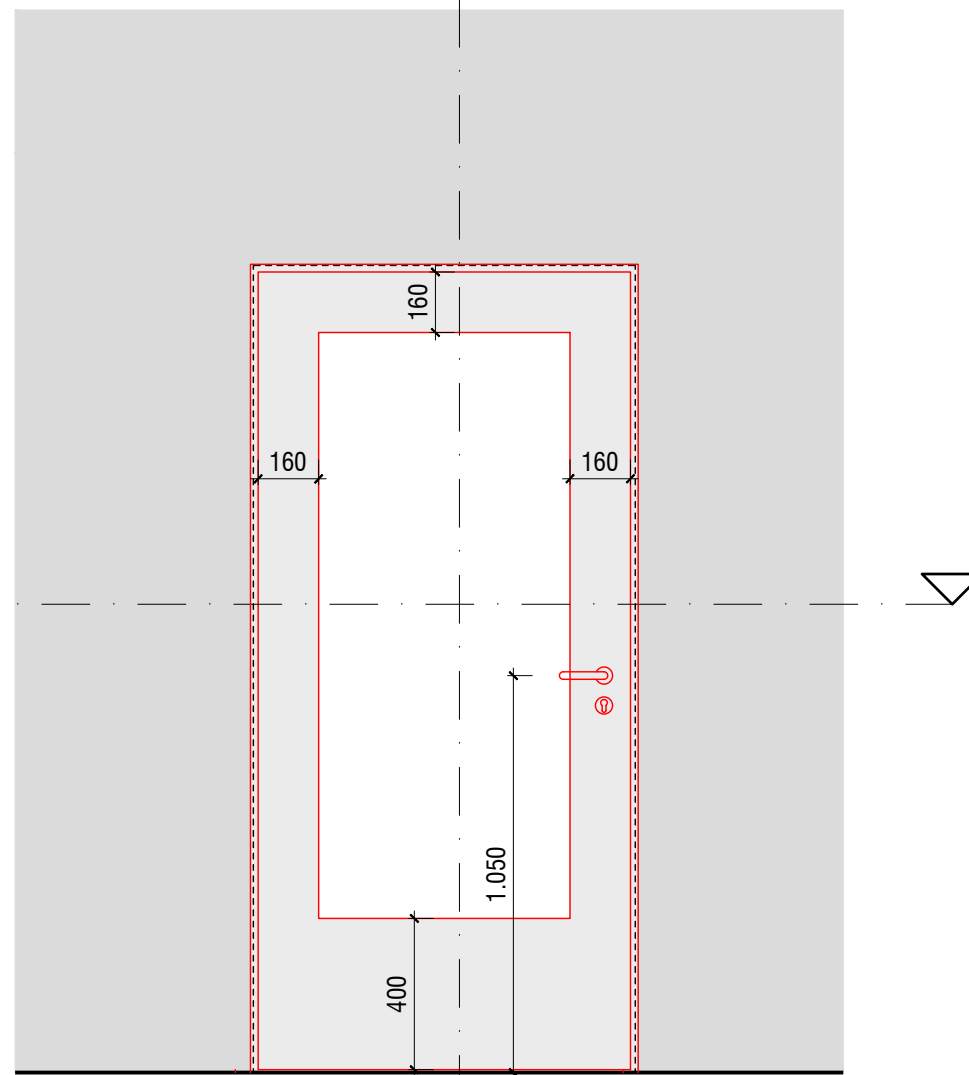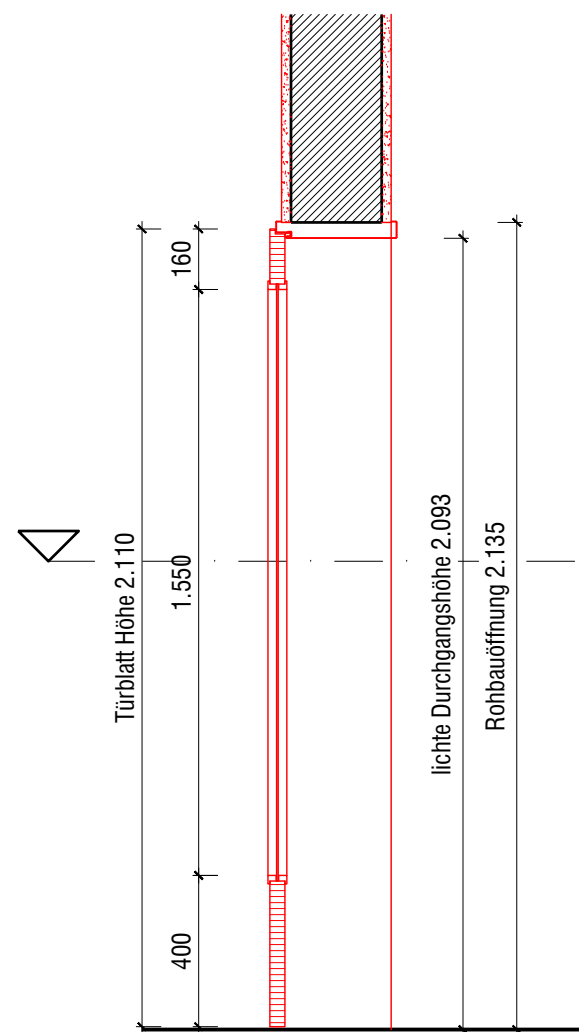


Innentür

IT.010


- Öffnungsrichtung: links
- Anforderung Schallschutz: 37/42 dB
- absenkbare Bodendichtung
- Lichtausschnitt mittig

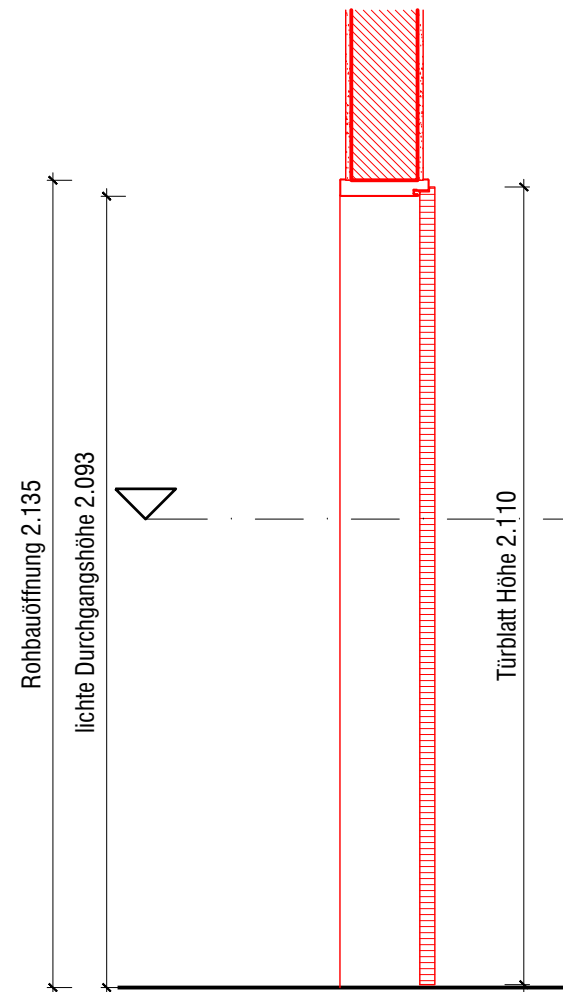

Vertikalschnitt

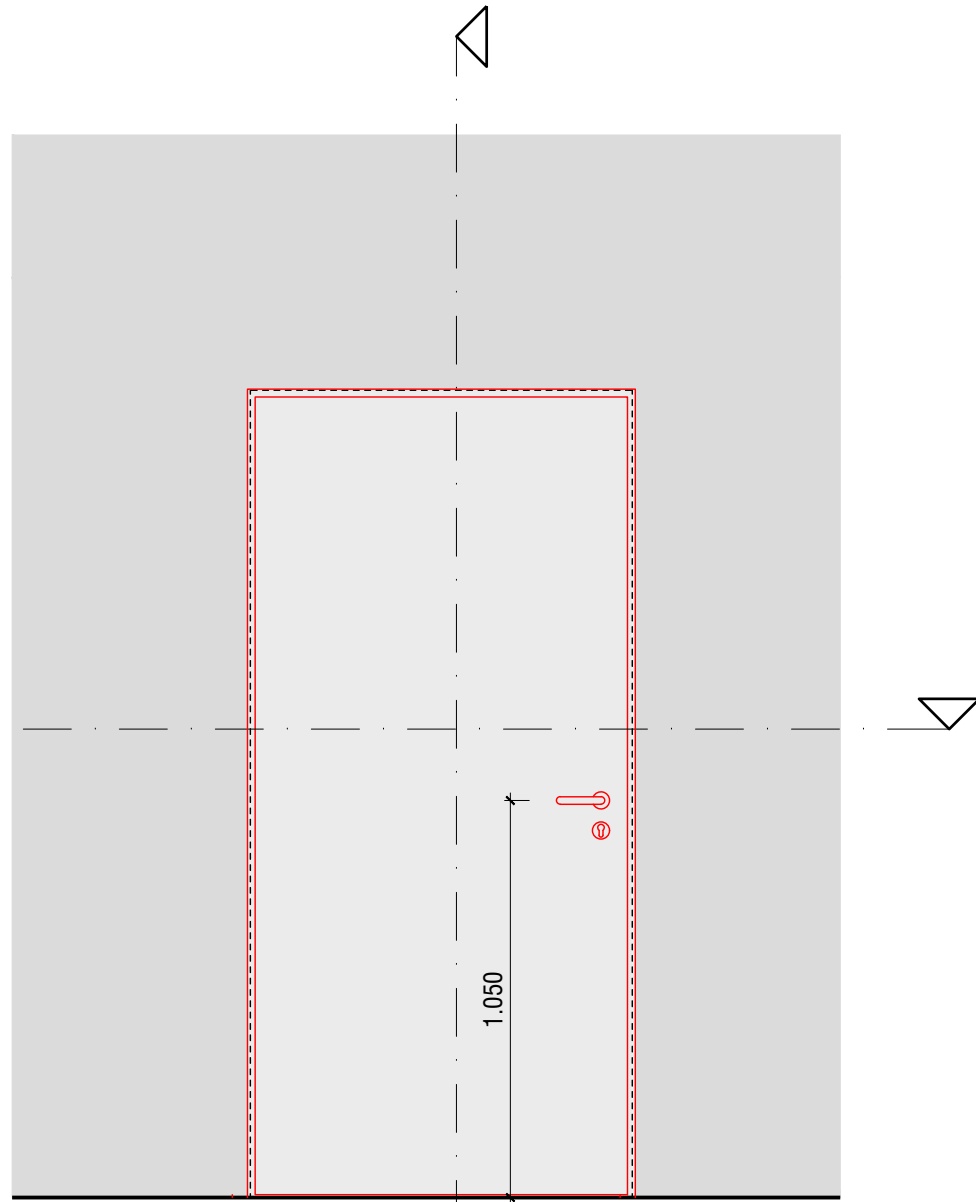


Ansicht Bandseite

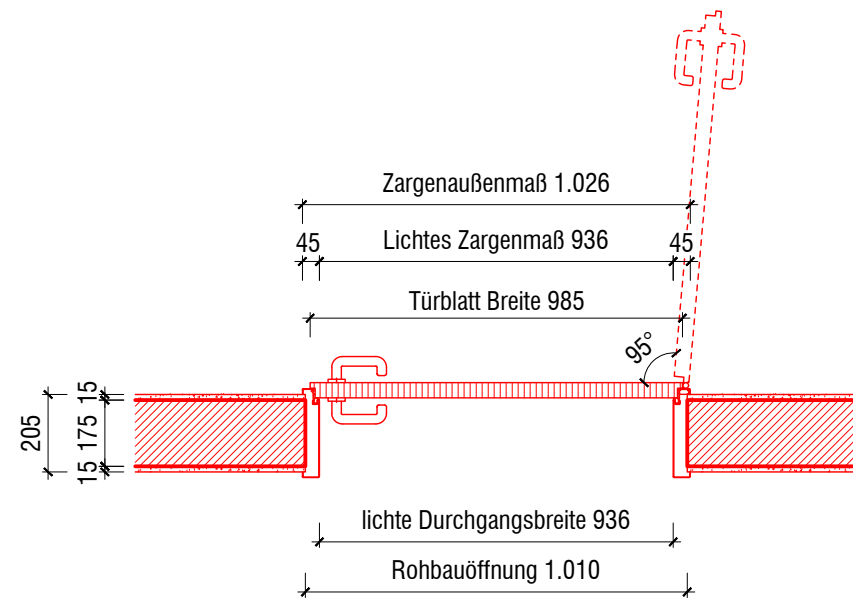


Horizontalschnitt

Innentür
IT.203

- Öffnungsrichtung: links
- Anforderung Schallschutz: 27/32 dB

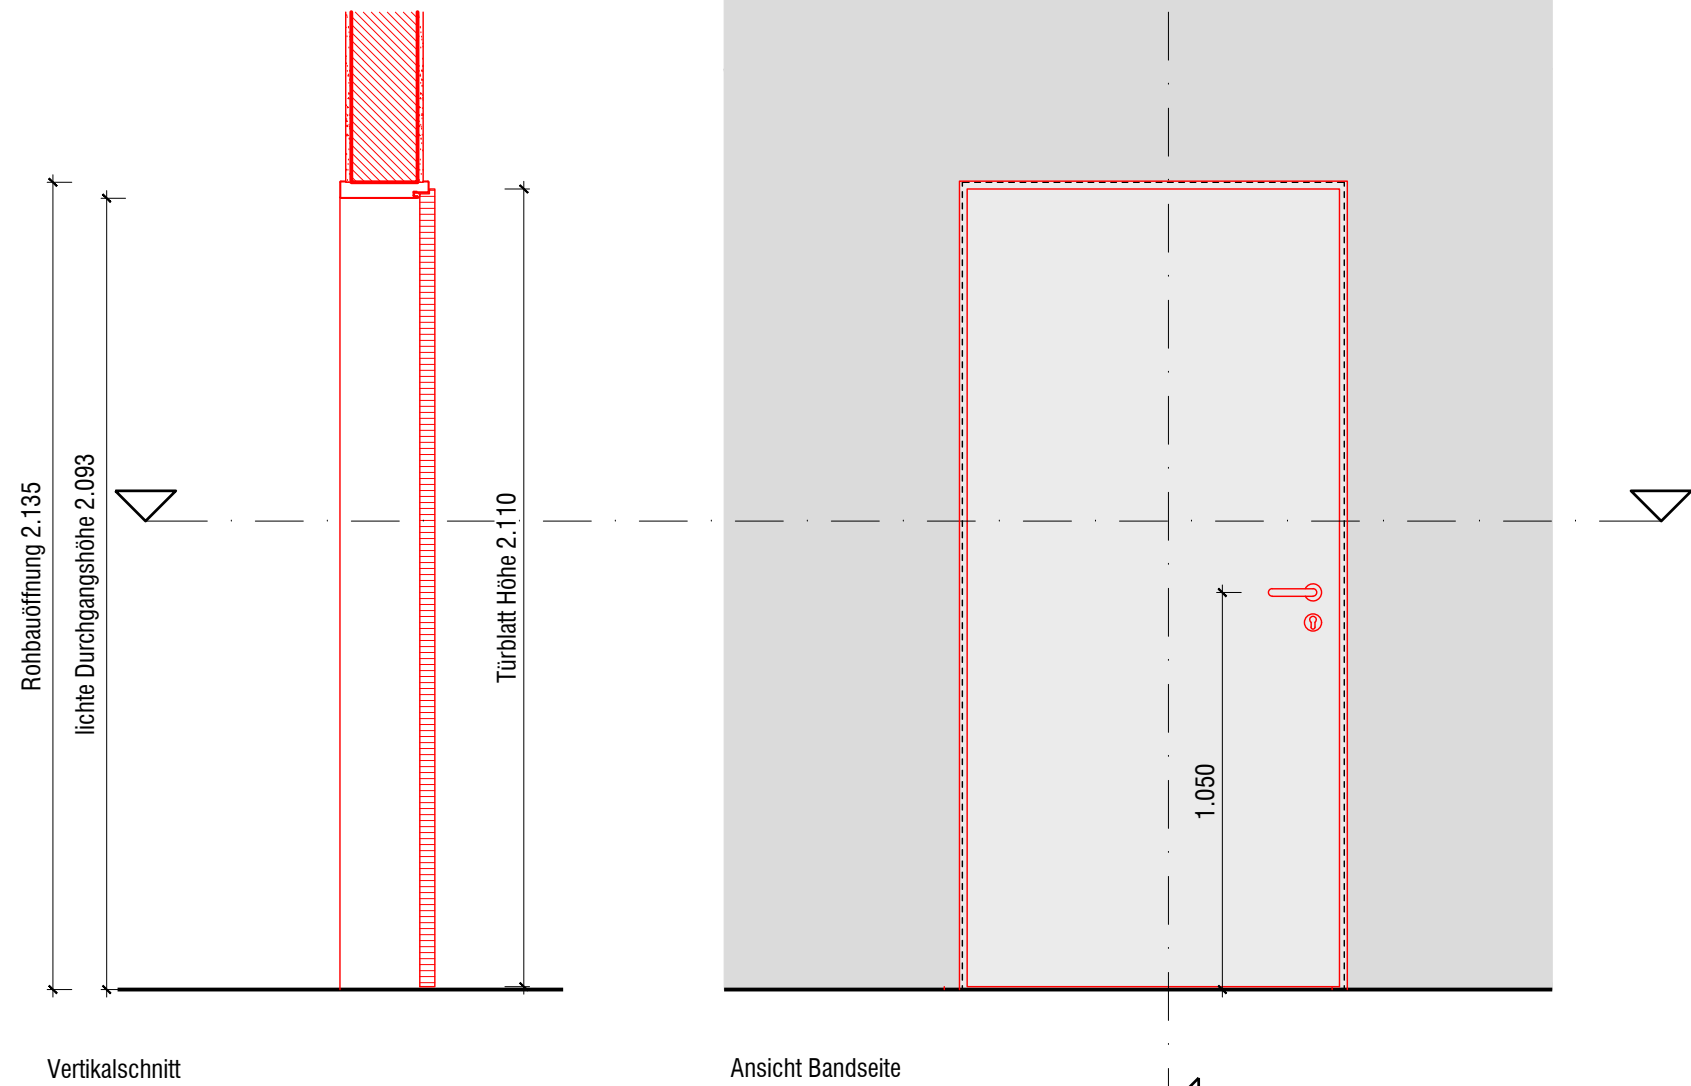

Innentür
IT.204
- Öffnungsrichtung: links

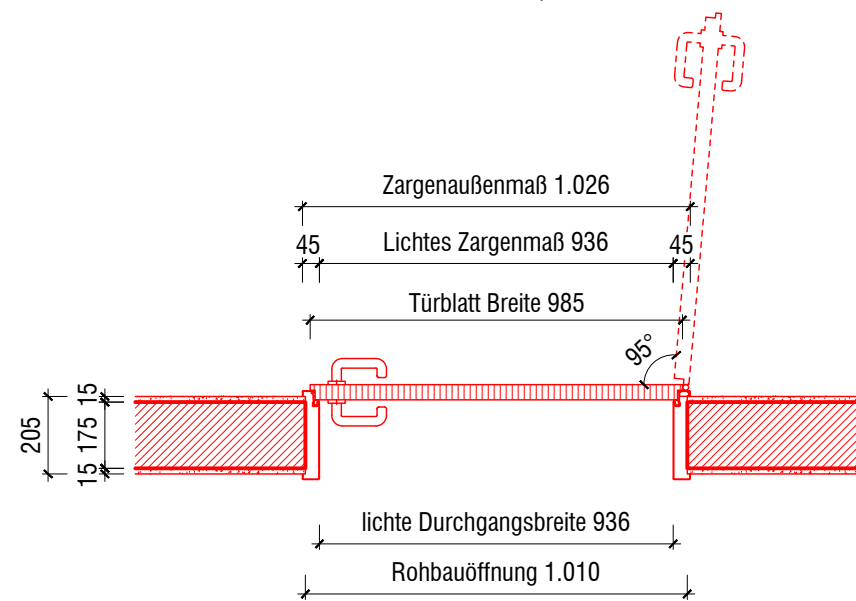

A

B

C

D

E

F


G

H


I

J


K

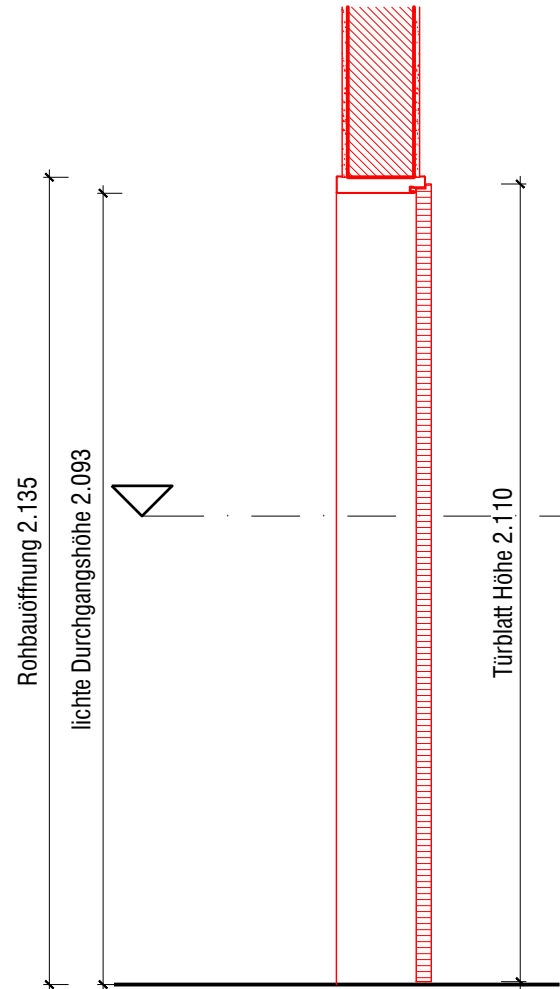

Vertikalschnitt

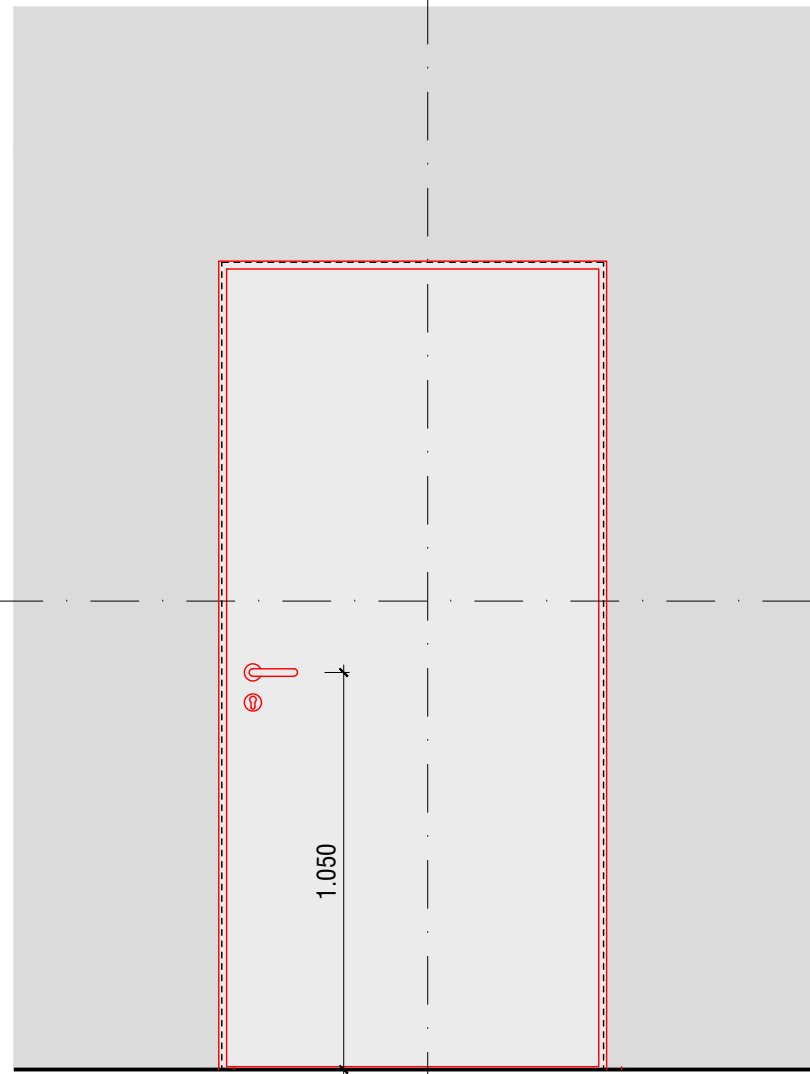

Ansicht Bandseite

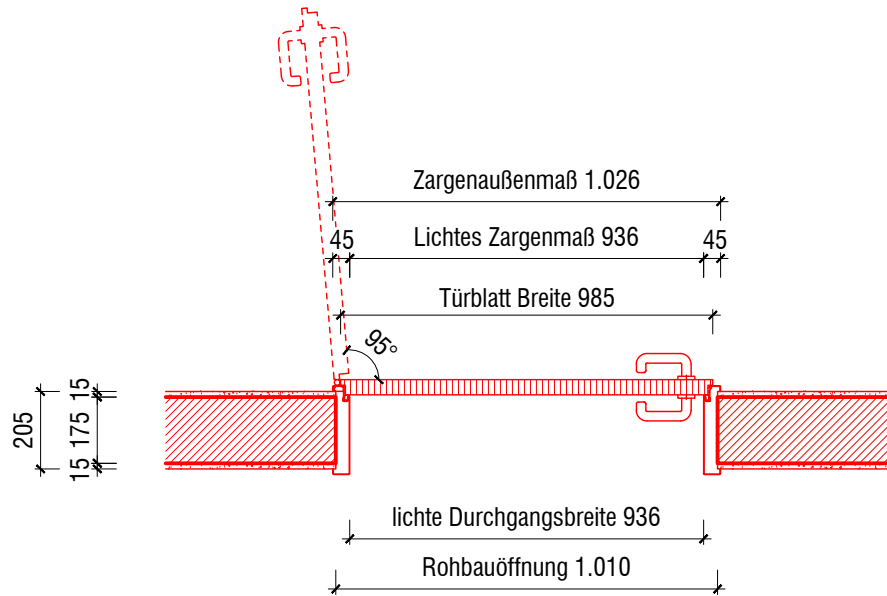

Horizontalschnitt

Innentür

IT.218

- Öffnungsrichtung: rechts
- Anforderung Schallschutz: 37/42 dB
- absenkbare Bodendichtung

A

B

C

D

E

F


G

H

I


J

K

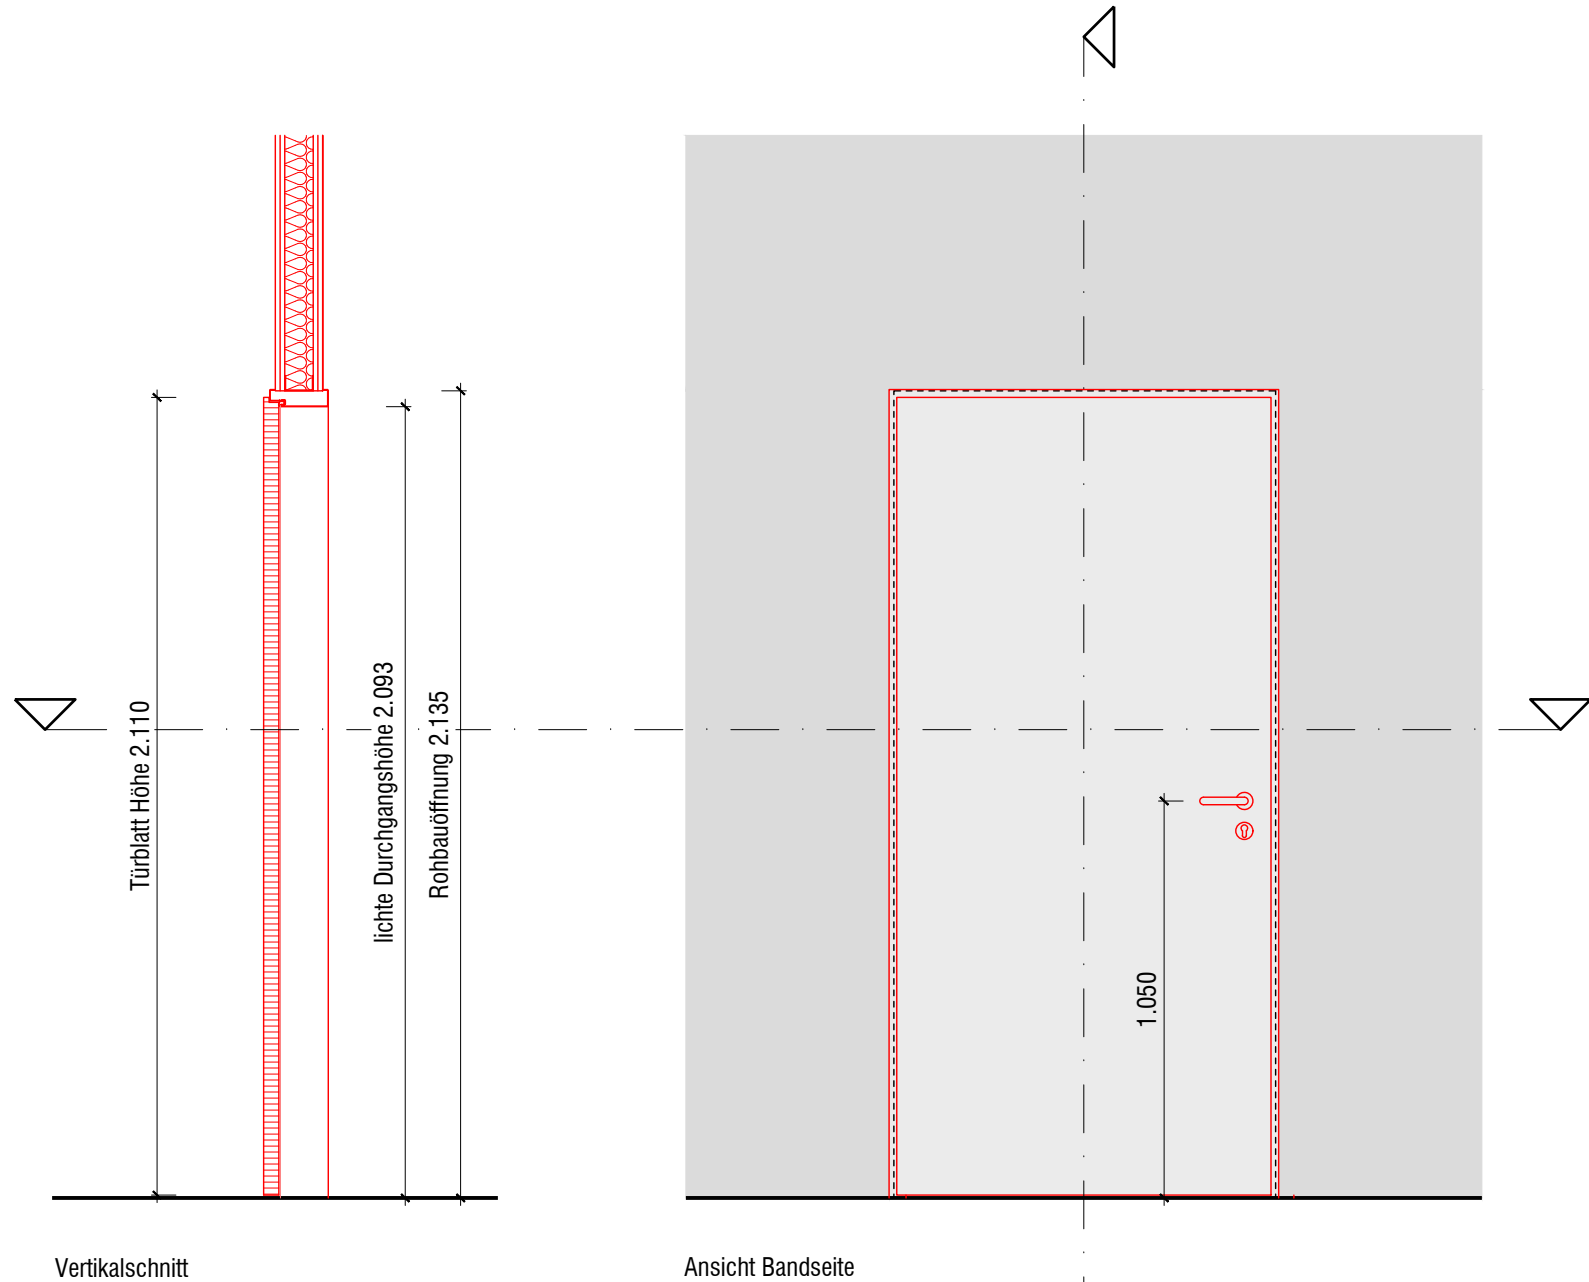

Vertikalschnitt

Ansicht Bandseite

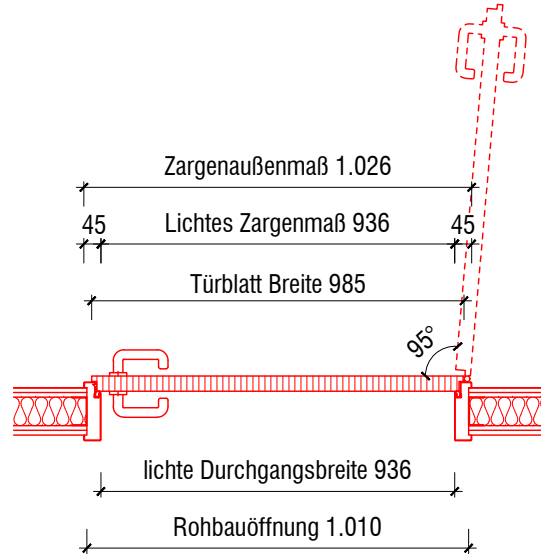


Horizontalschnitt

Innentür


IT.104, 109, 118, 120, 121

- Öffnungsrichtung: links
- Anforderung Schallschutz: 37/42 dB
- absenkbare Bodendichtung

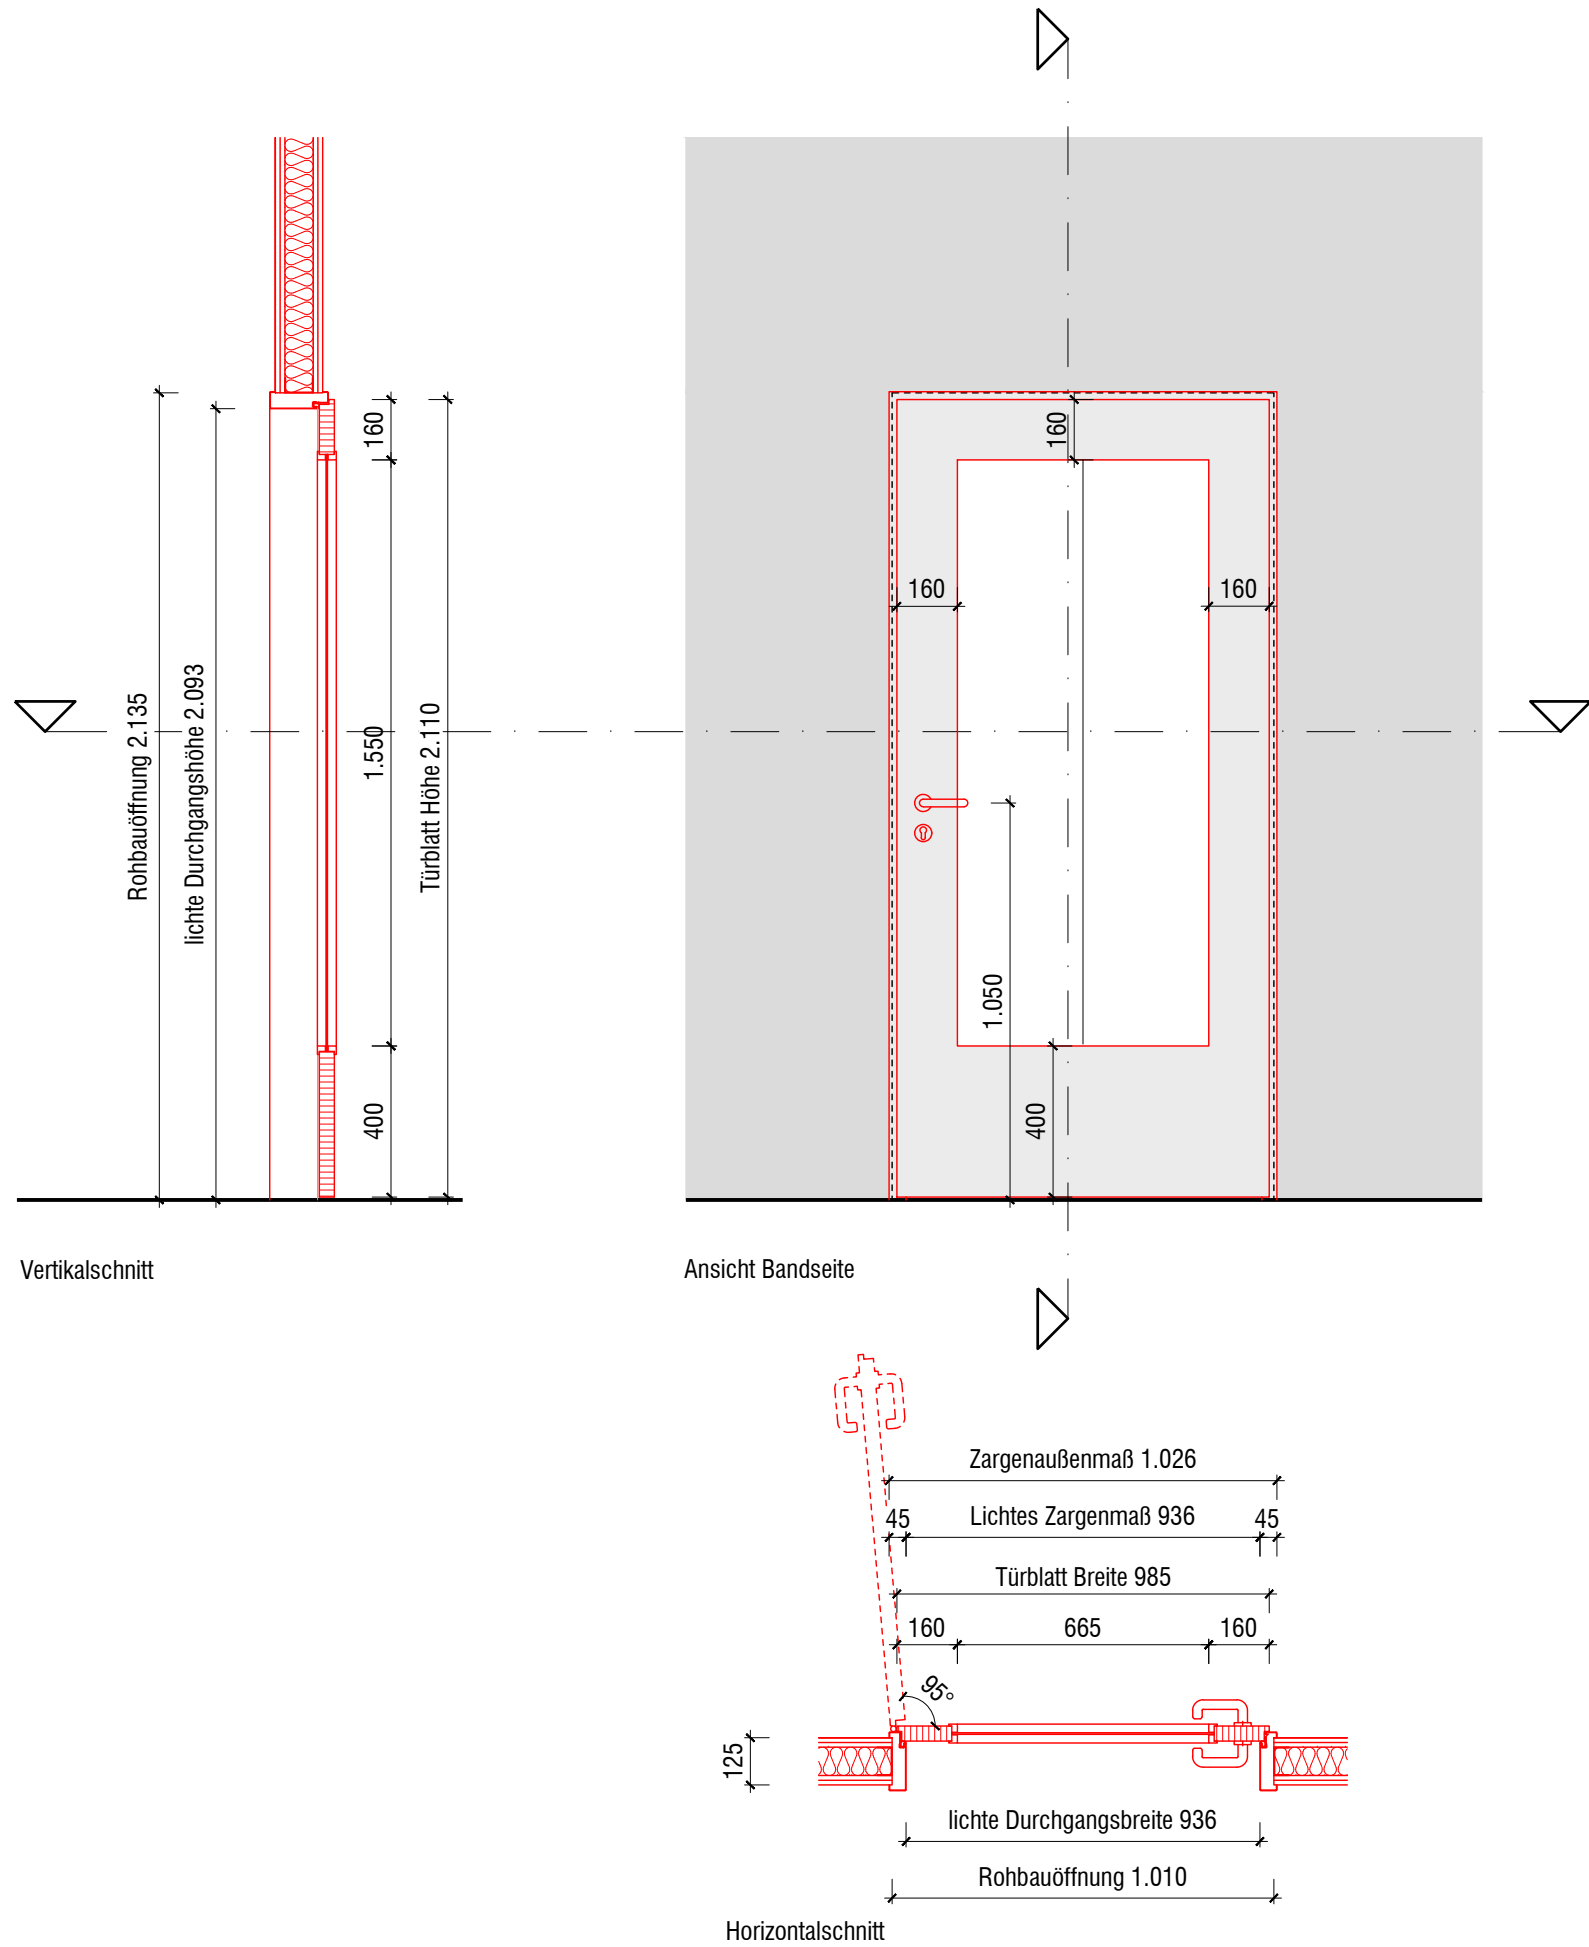


Innentür
IT.005

- Öffnungsrichtung: rechts
- Anforderung Schallschutz: 37/42 dB
- absenkbare Bodendichtung
- Lichtausschnitt mittig

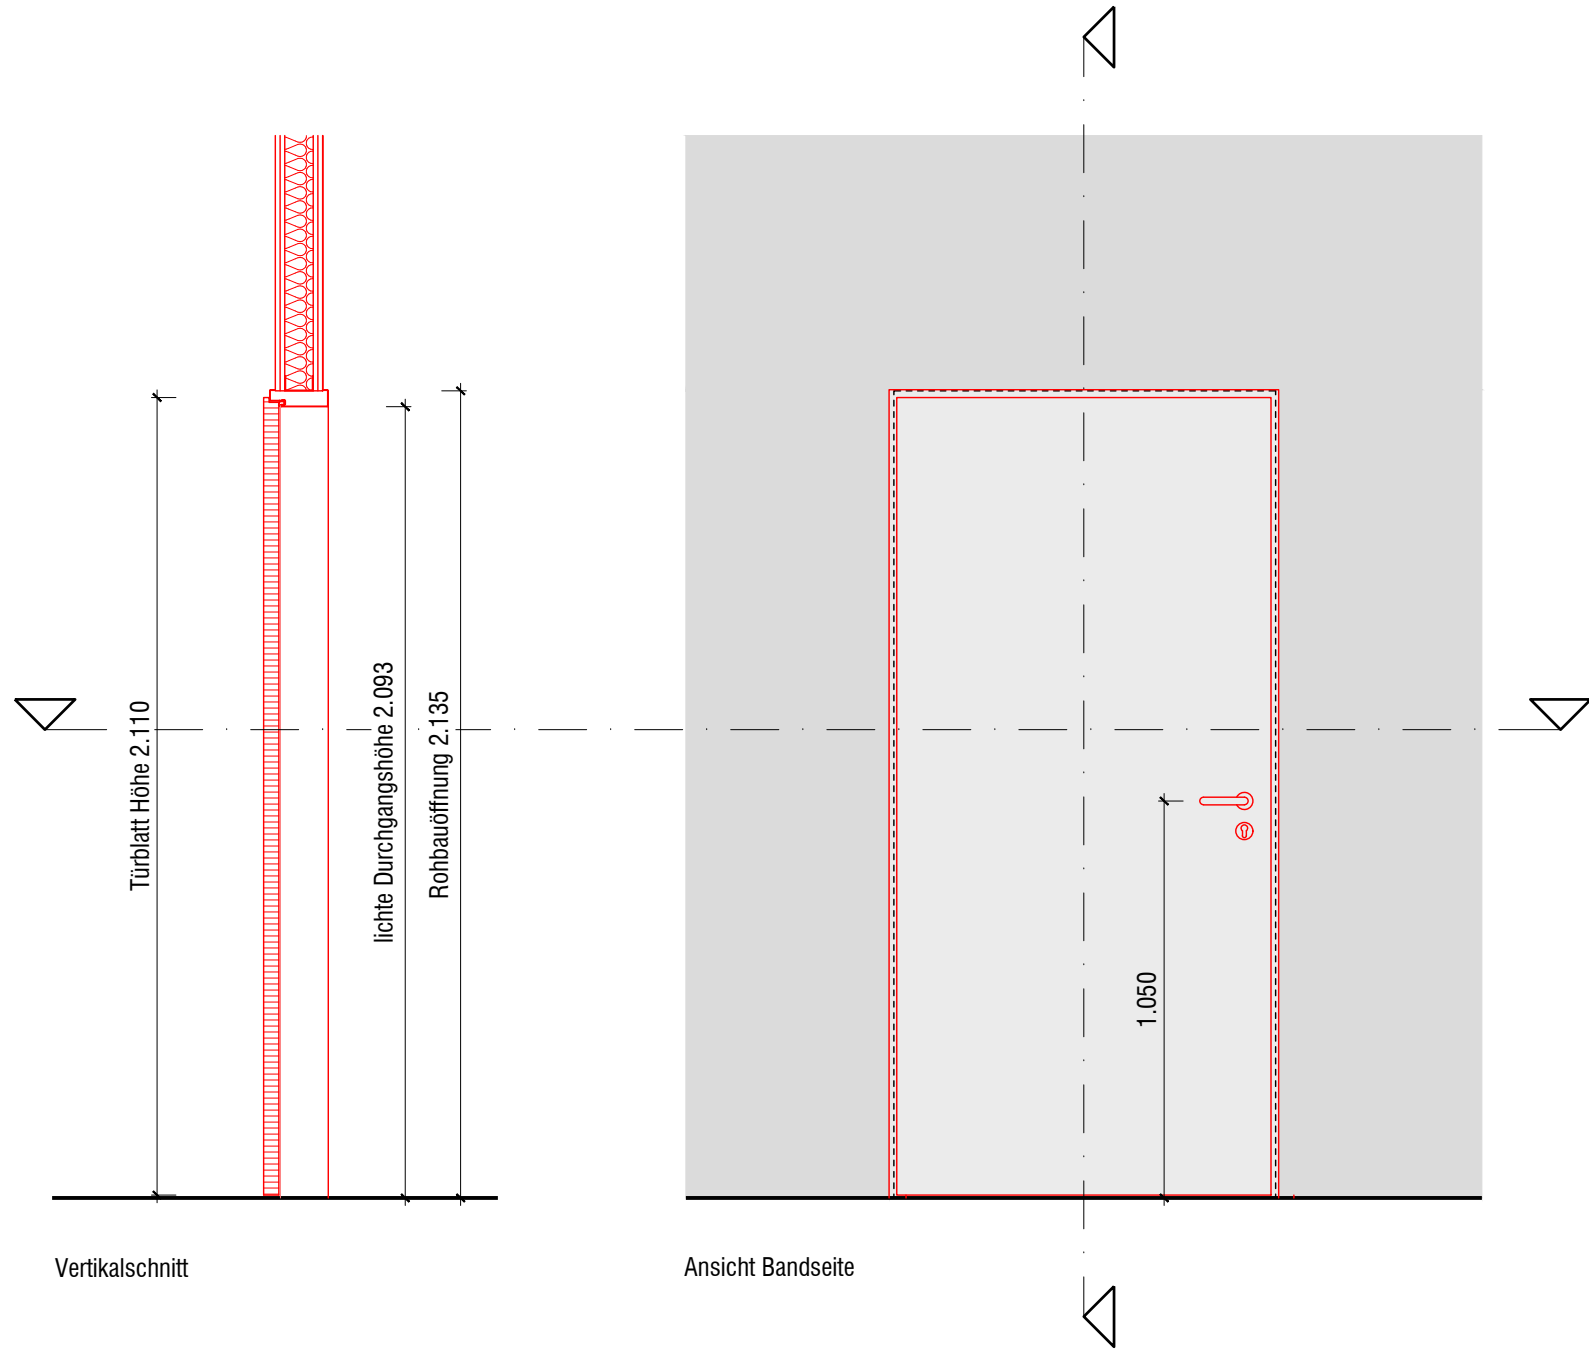

Vertikalschnitt

Ansicht Bandseite

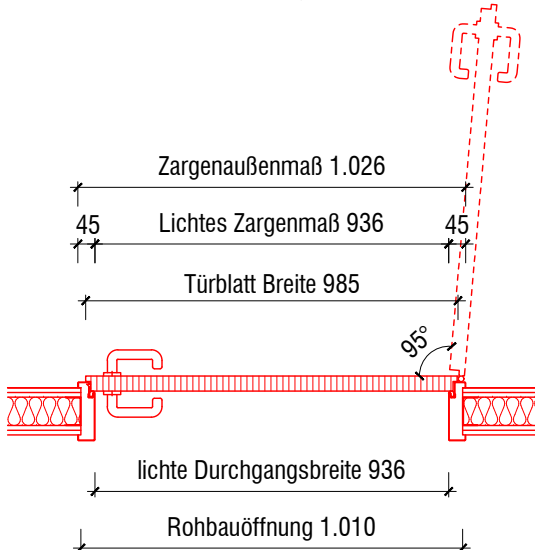


Horizontalschnitt

Innentür / Notausgangstür mit Fluchtwegsicherung


IT.215

- Öffnungsrichtung: links
- Anforderung Schallschutz: 37/42 dB
- Tür nicht abschließbar (Notausgang in beide Richtungen)
- mit Blindzylinder
- absenkbare Bodendichtung

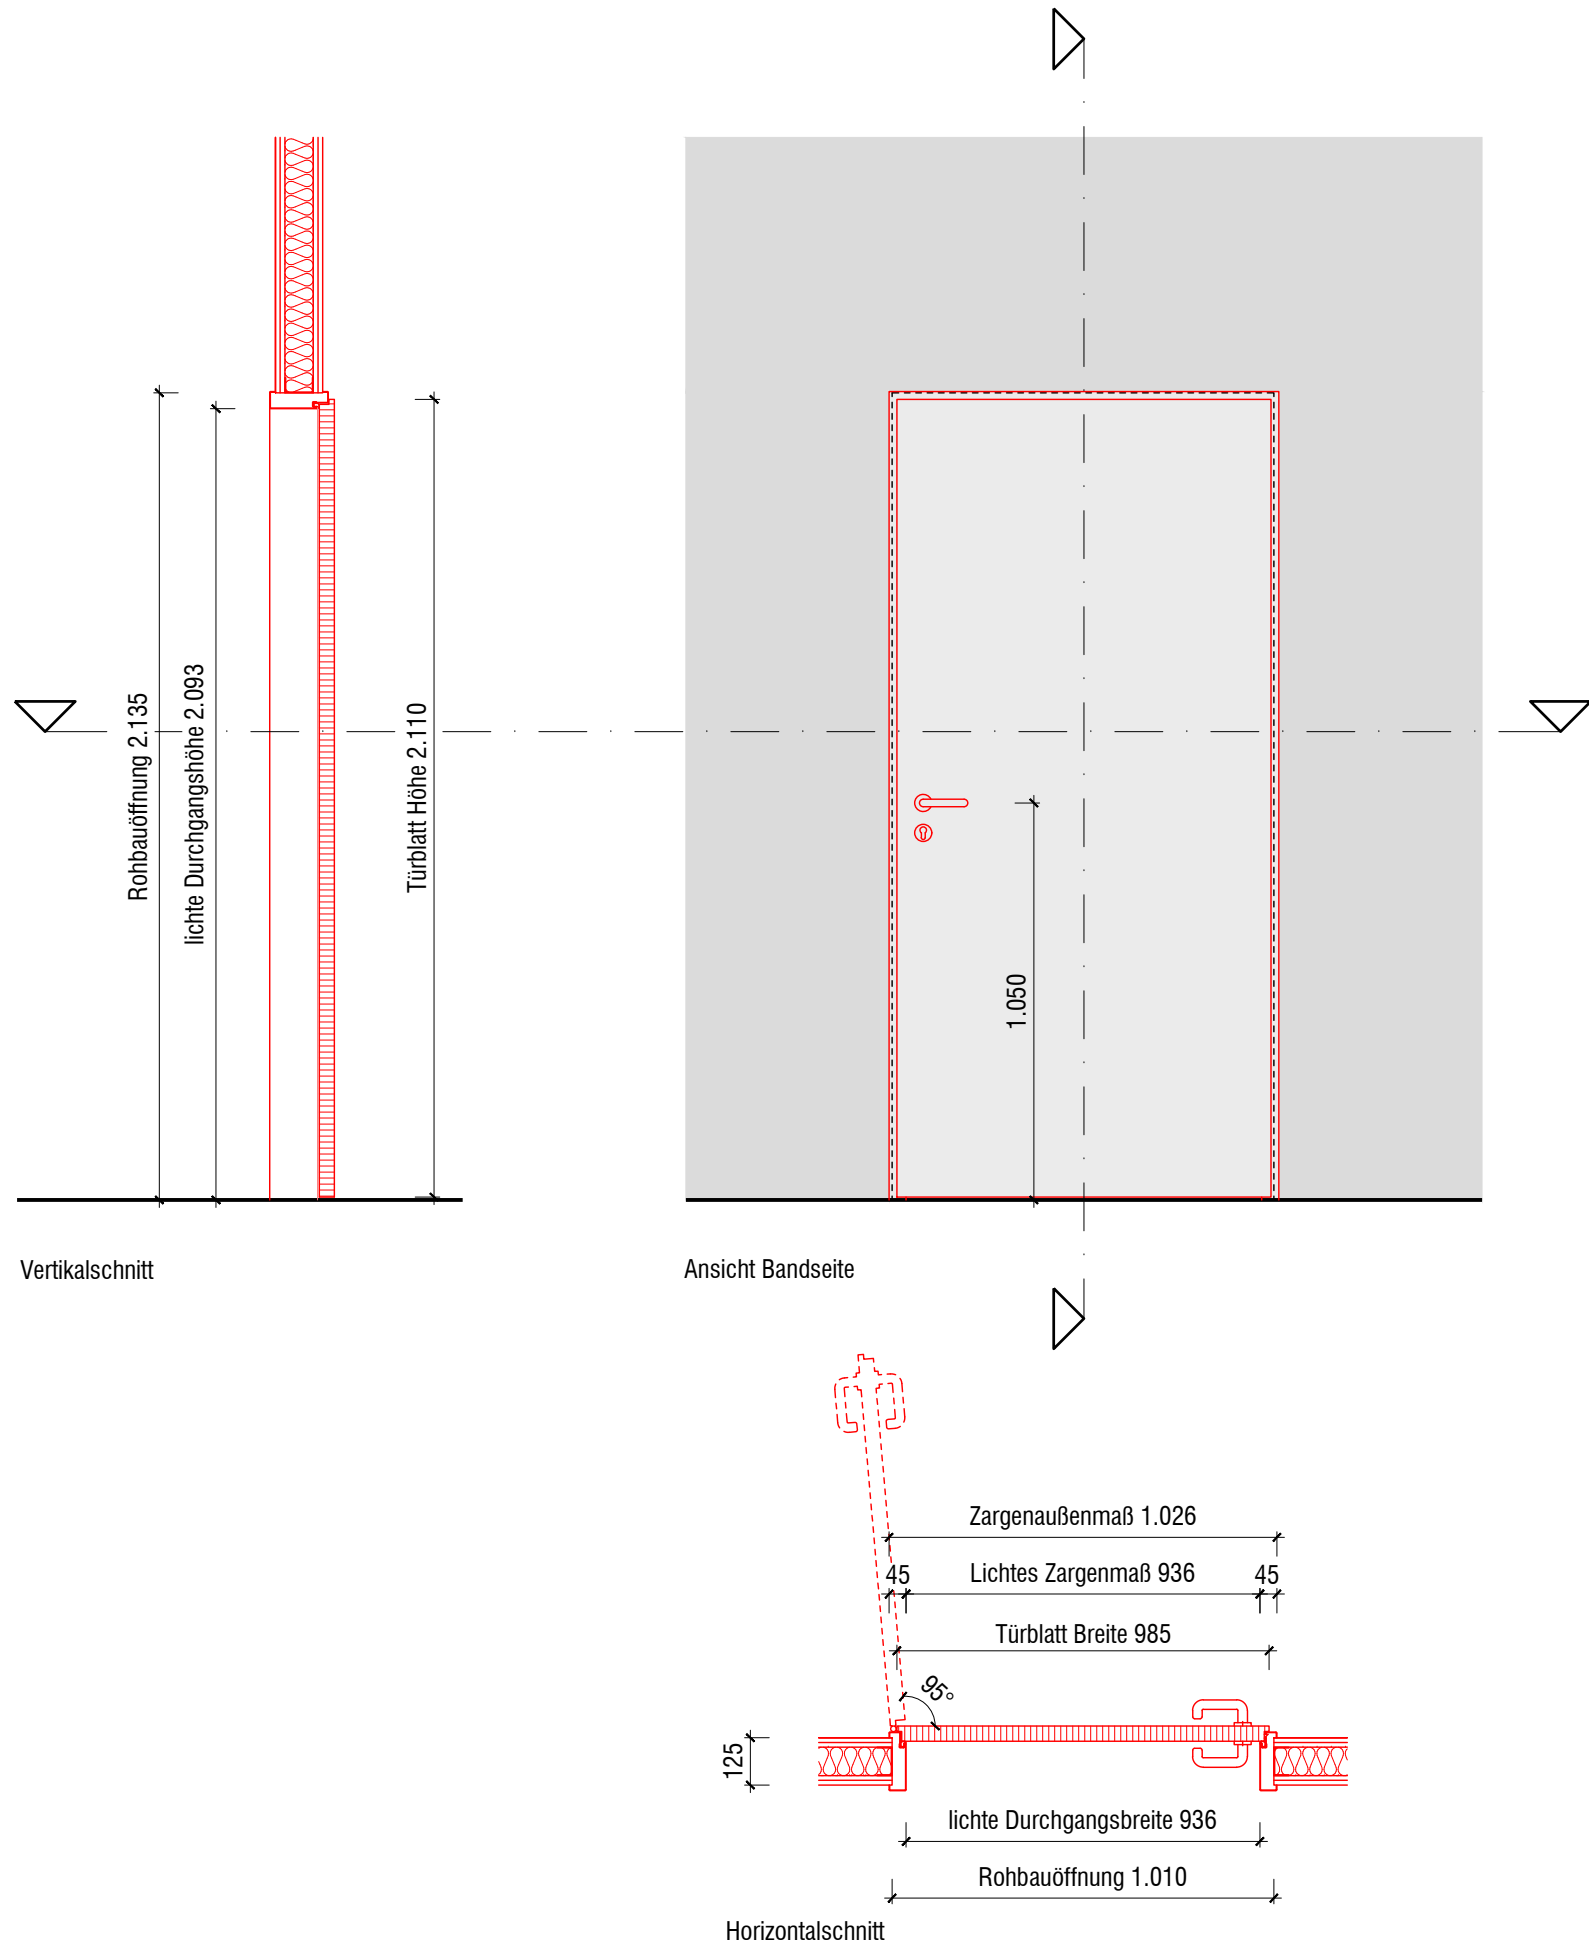

Innentür
IT.205


- Öffnungsrichtung: rechts
- Anforderung Schallschutz: 27/32 dB

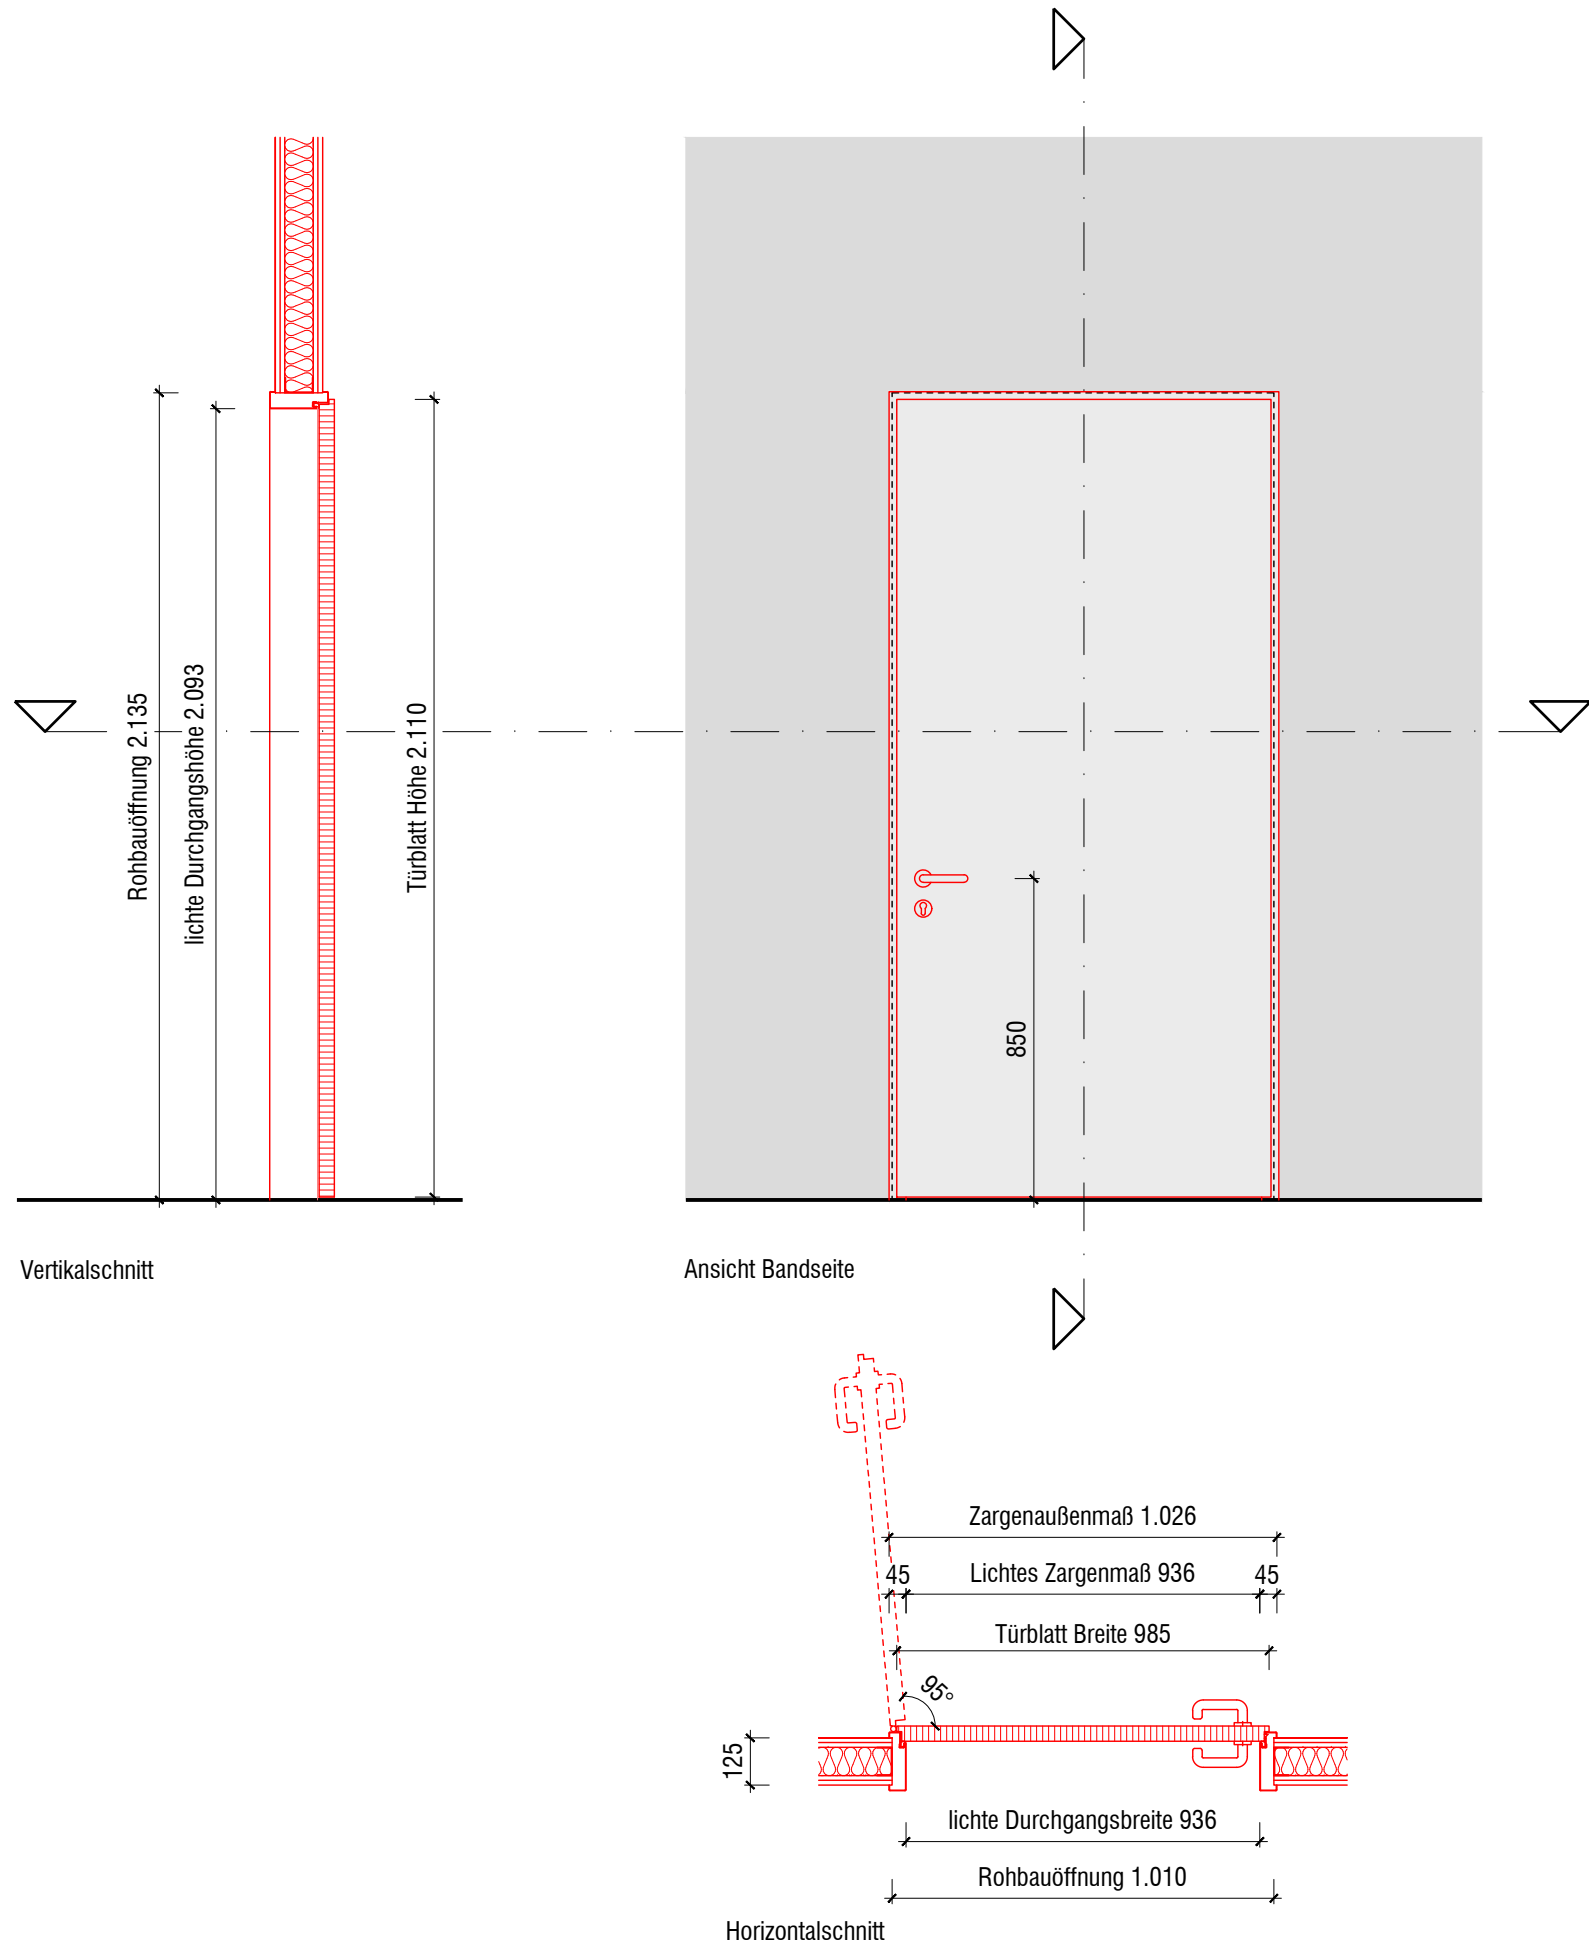

Innentür, Feuchtraumtür


IT.123


- Ausführung: barrierefrei DIN 18040
- Öffnungsrichtung: rechts
- WC-Schloss mit Schauscheibe und Verriegelung von innen
- notentriegelbar

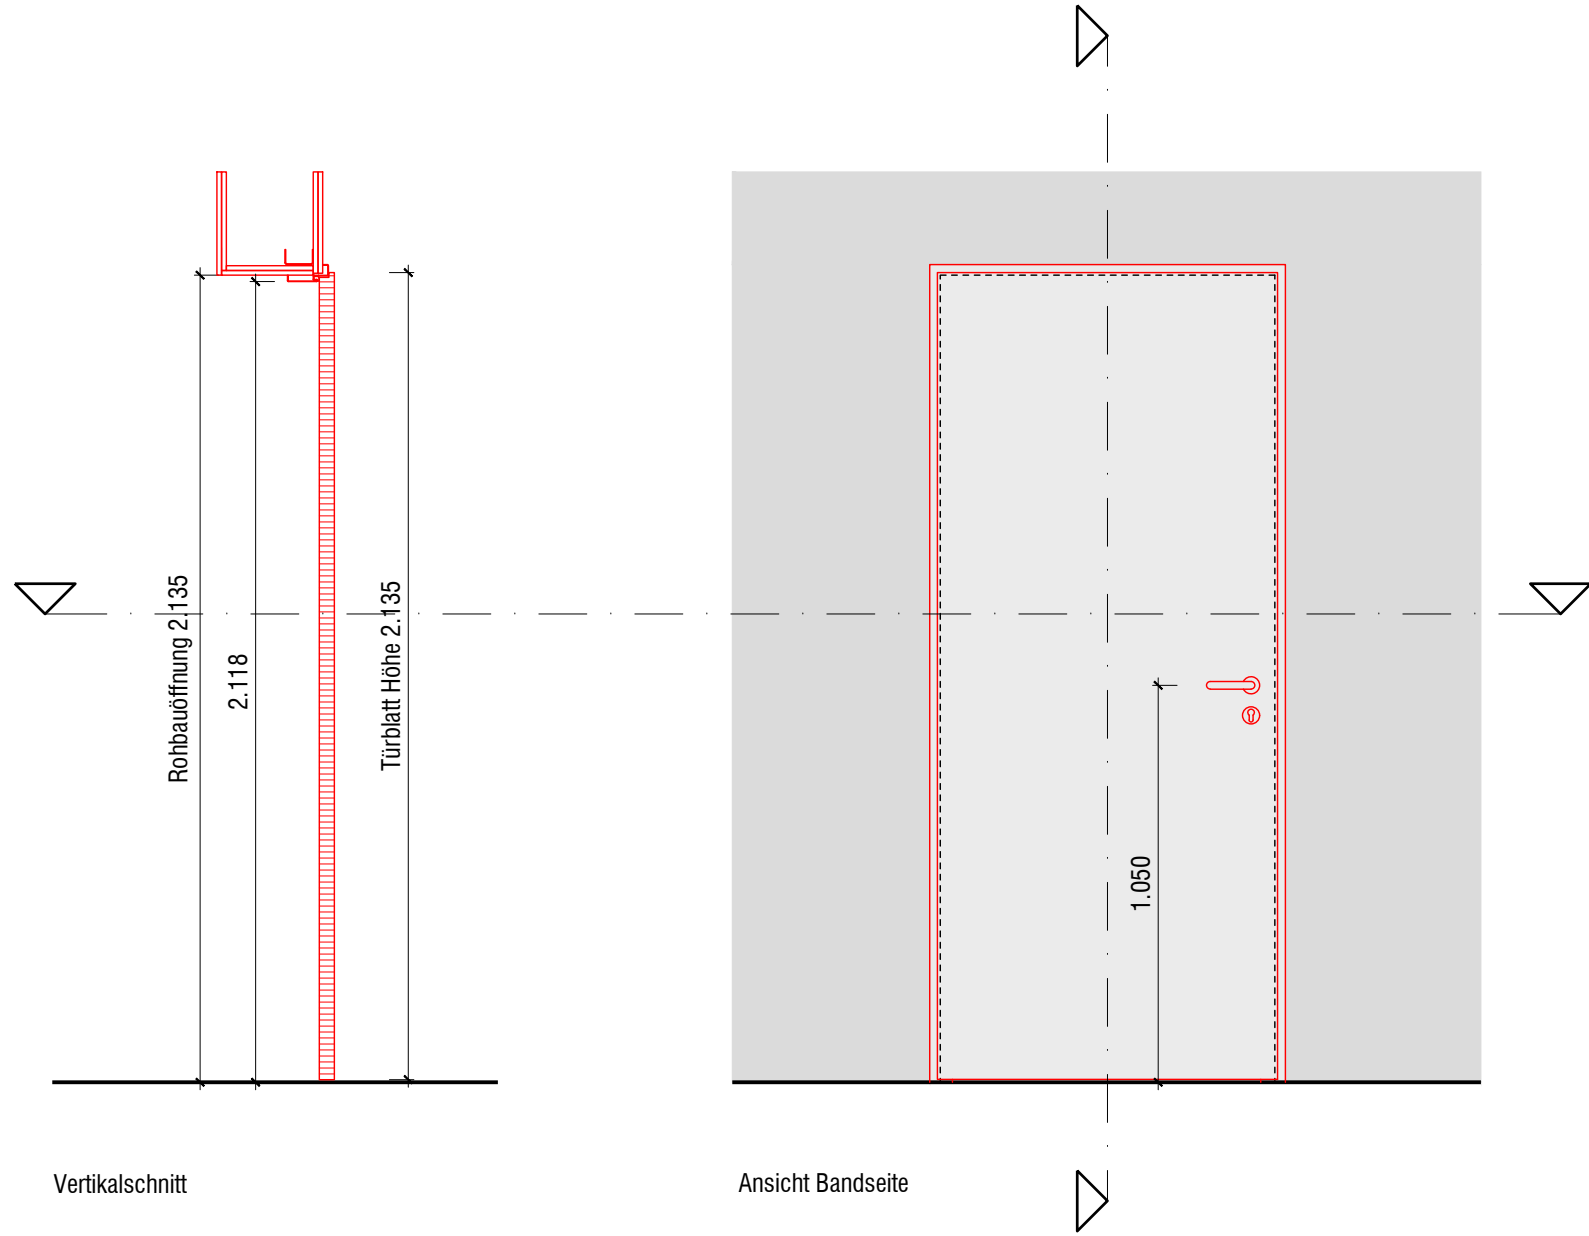


Innentür
IT.207, 217


- Ausführung mit Eckzarge aus Stahlblech
- für Anschlagfalz
- Öffnungsrichtung: links

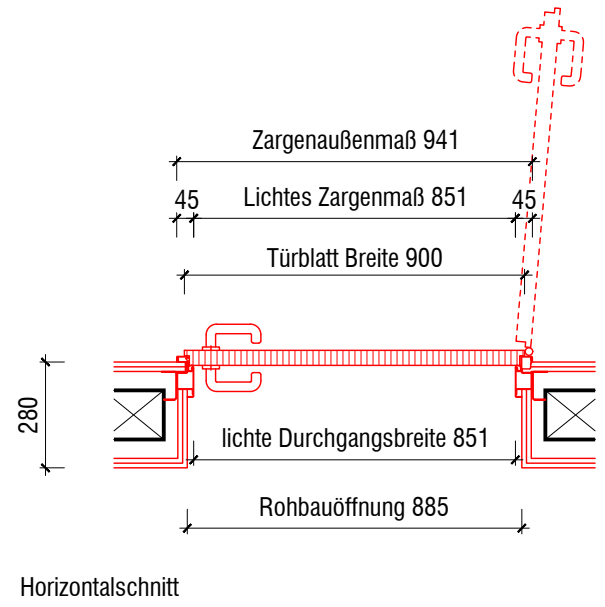

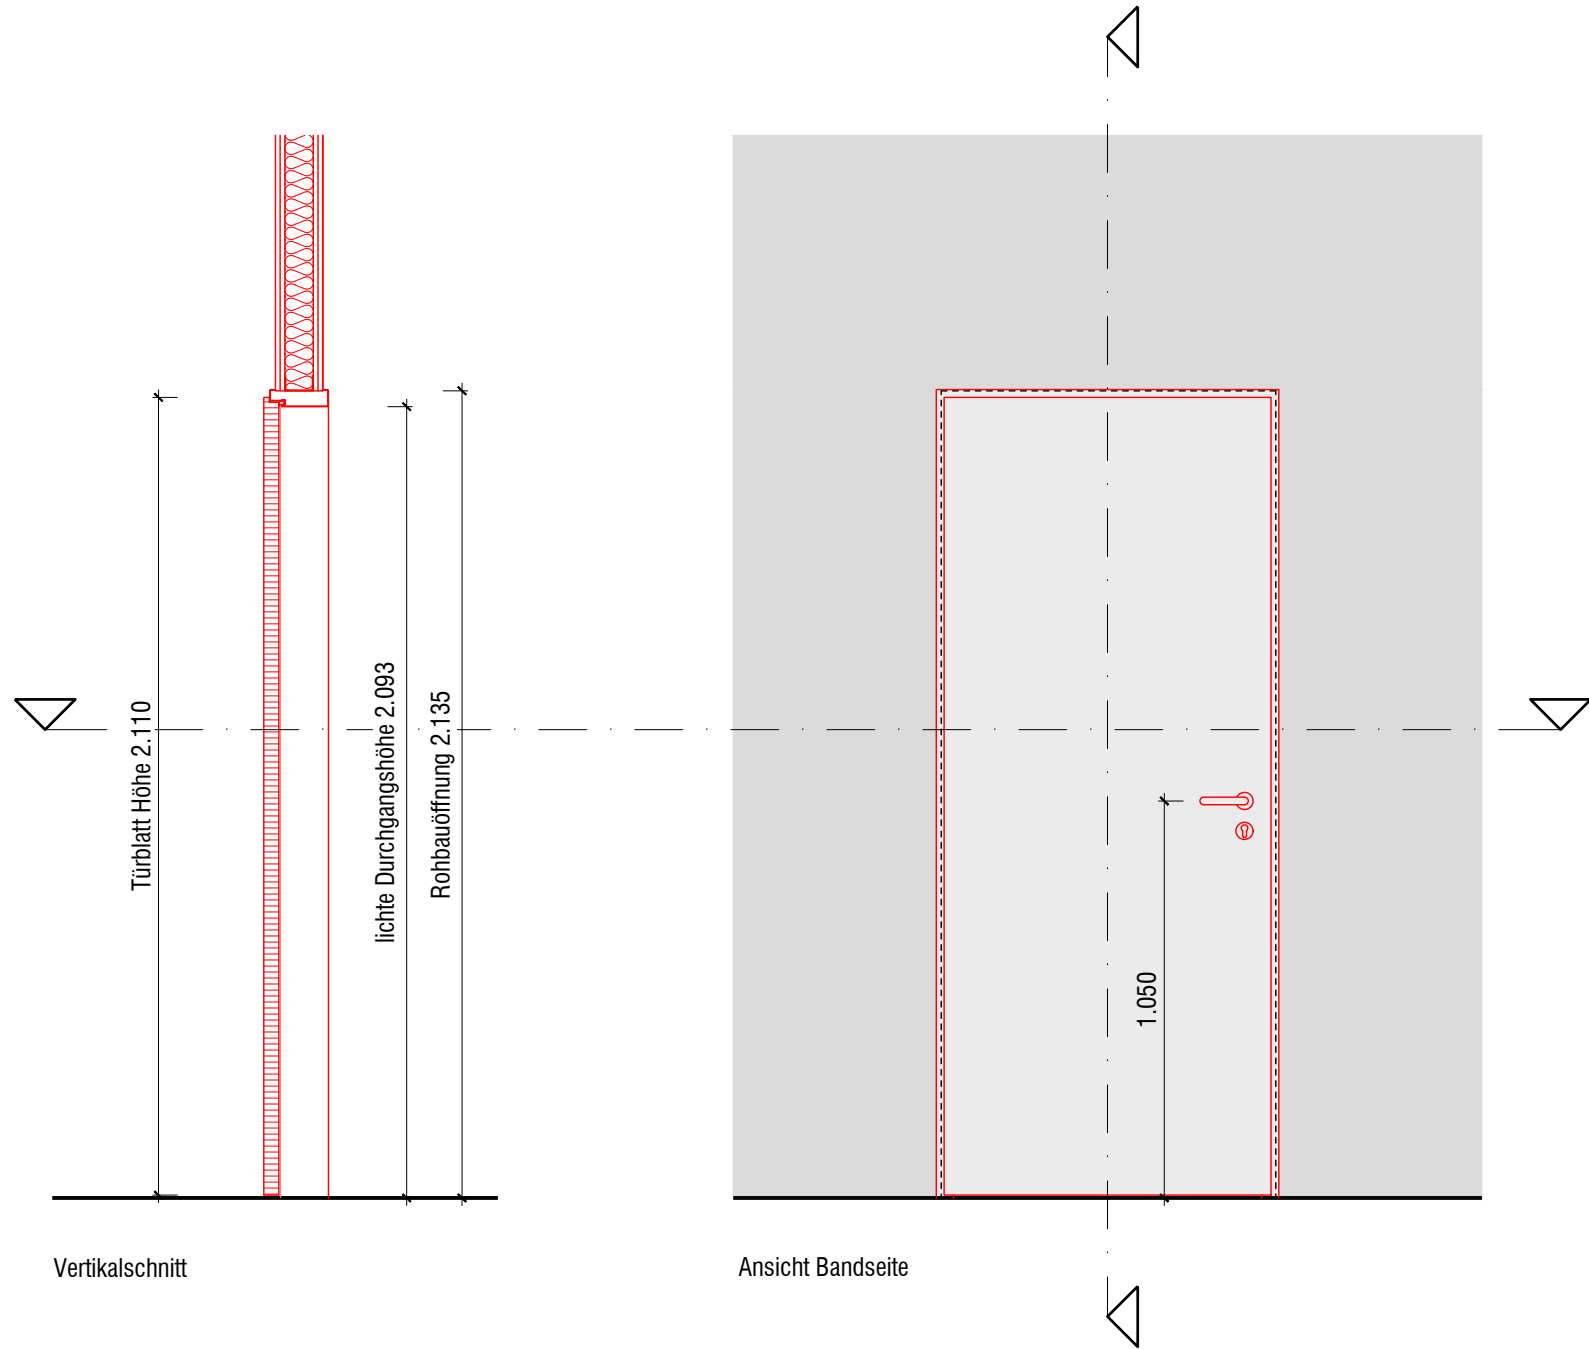



Innentür, Feuchtraumtür
IT.209
- Öffnungsrichtung: links

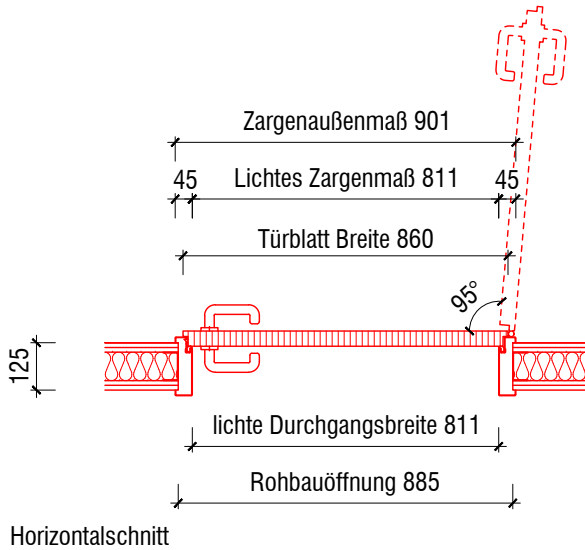

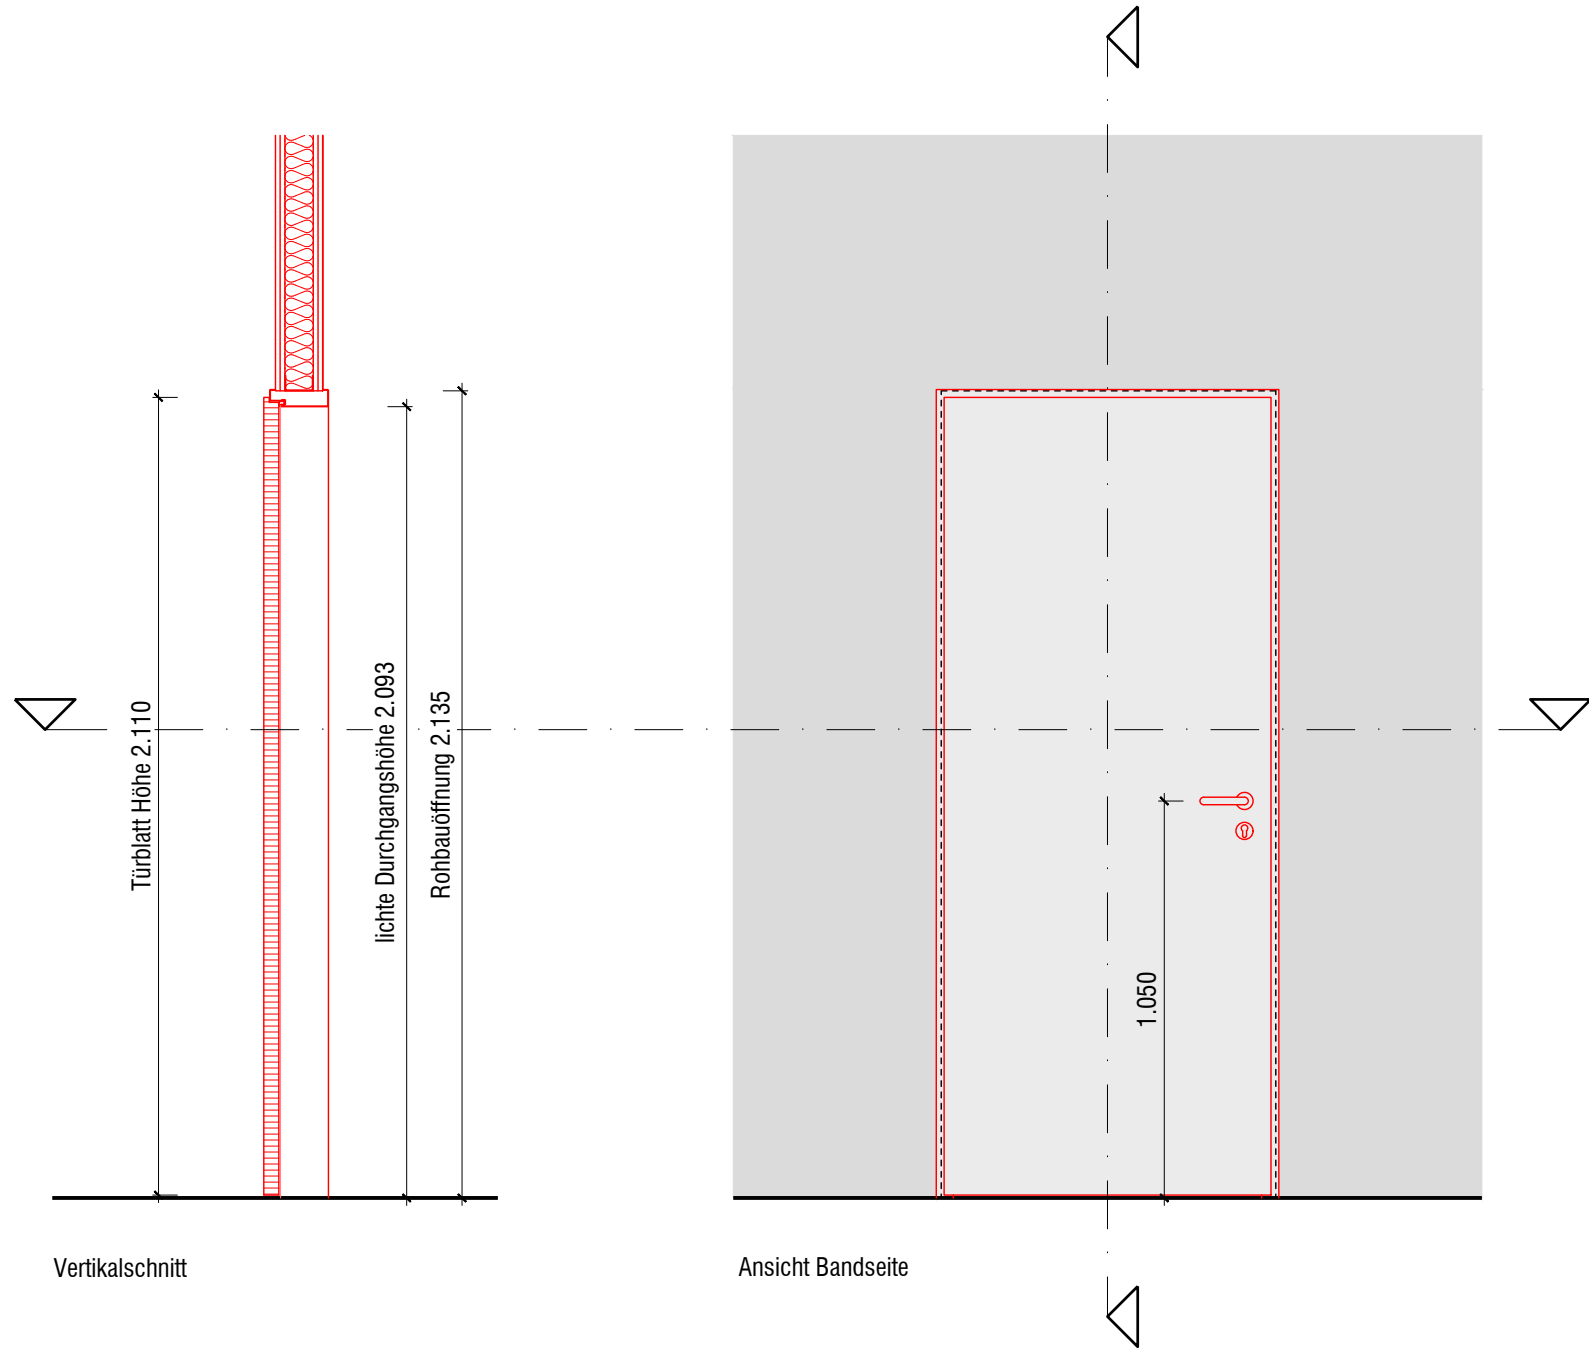


Innentür
IT.208, 214
- Öffnungsrichtung: links

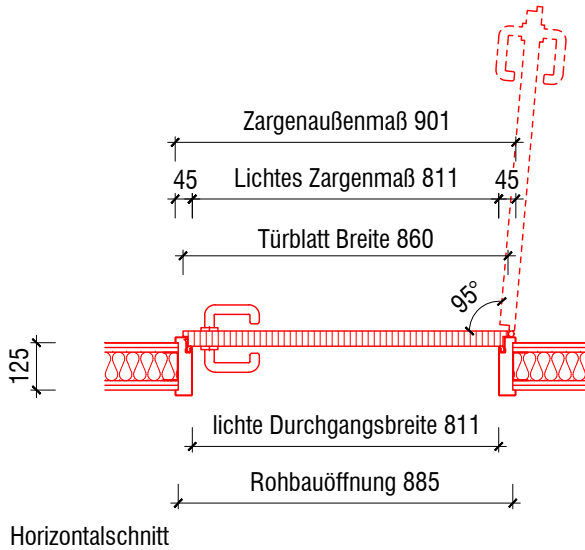

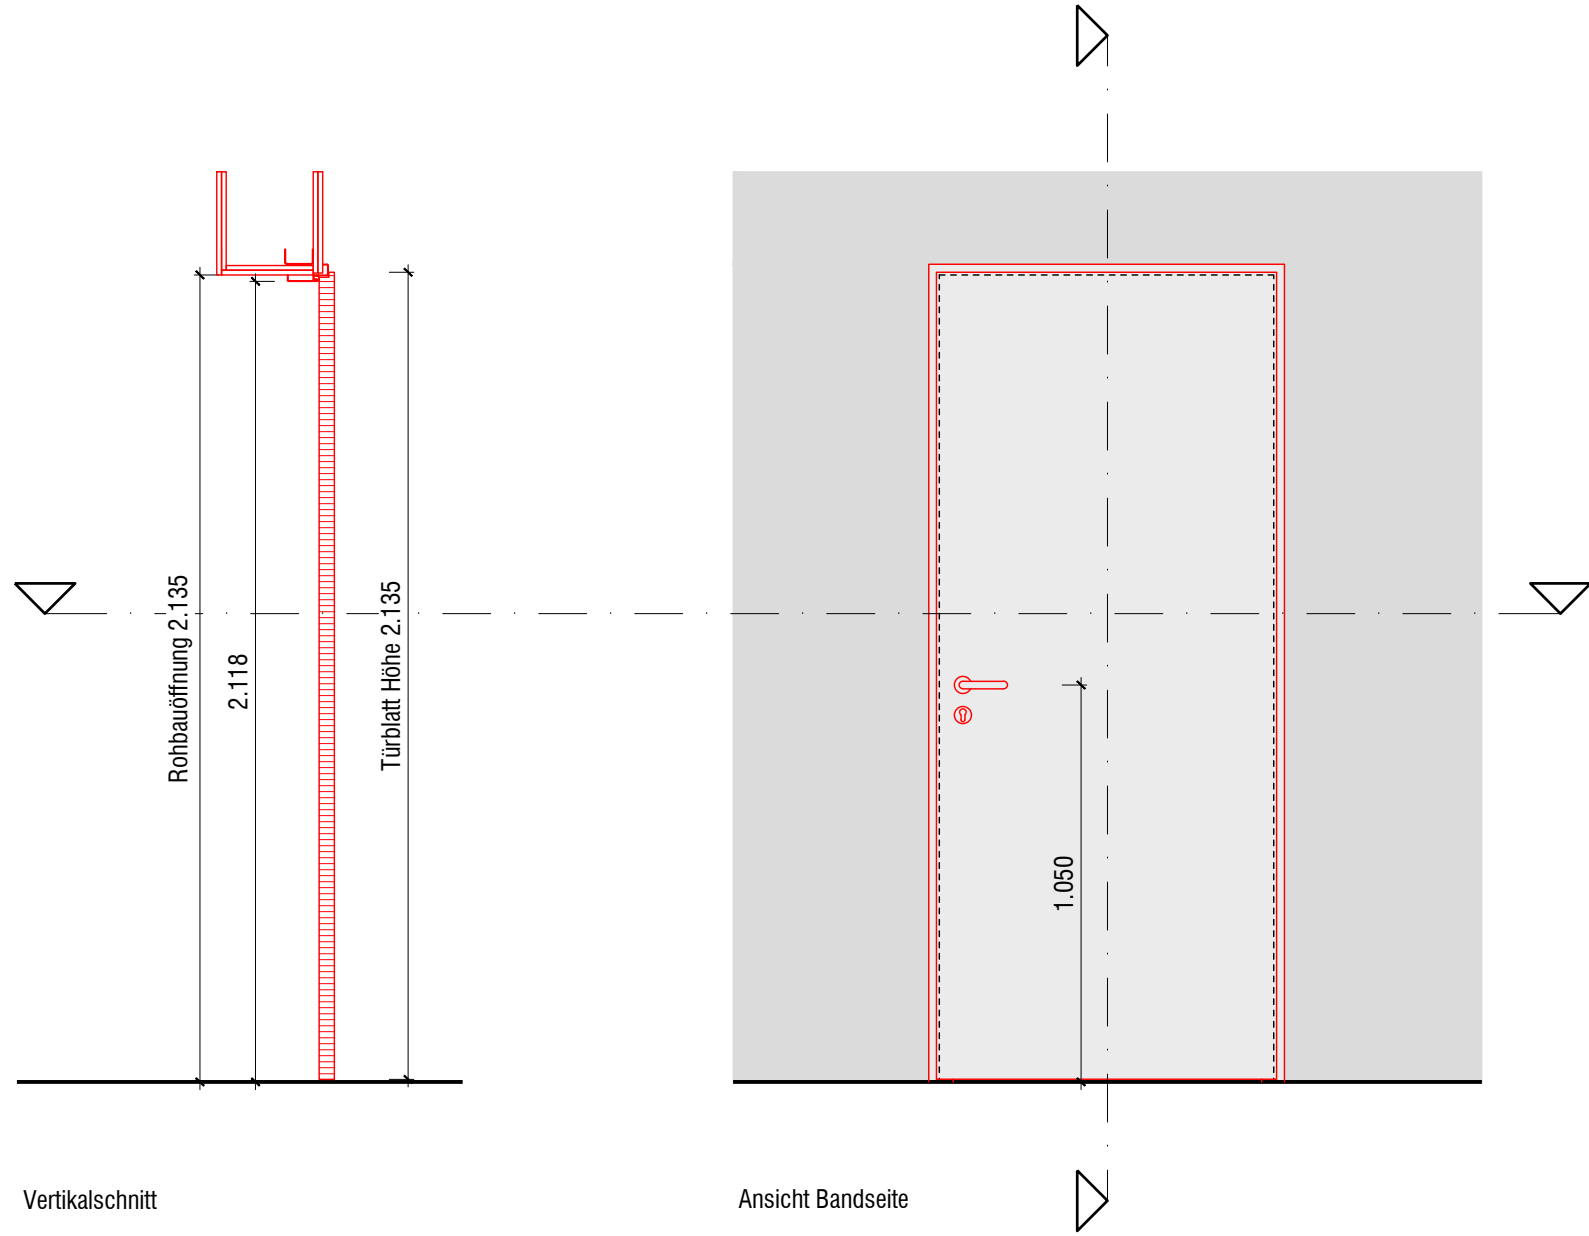


Innentür
IT.216


- Ausführung mit Eckzarge aus Stahlblech
- für Anschlagfalz
- Öffnungsrichtung: rechts

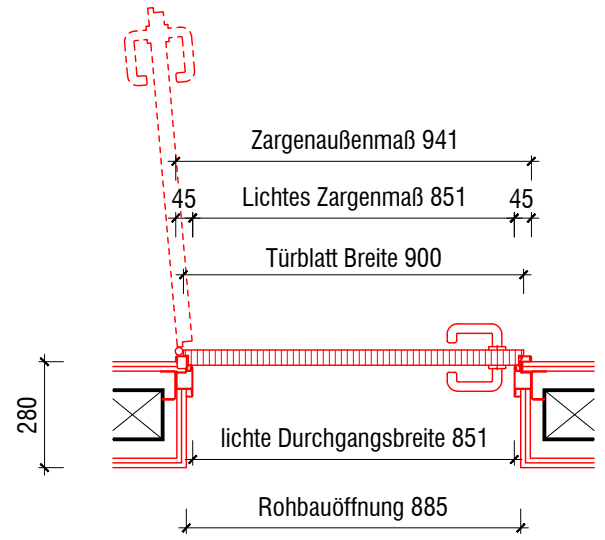


Horizontalschnitt

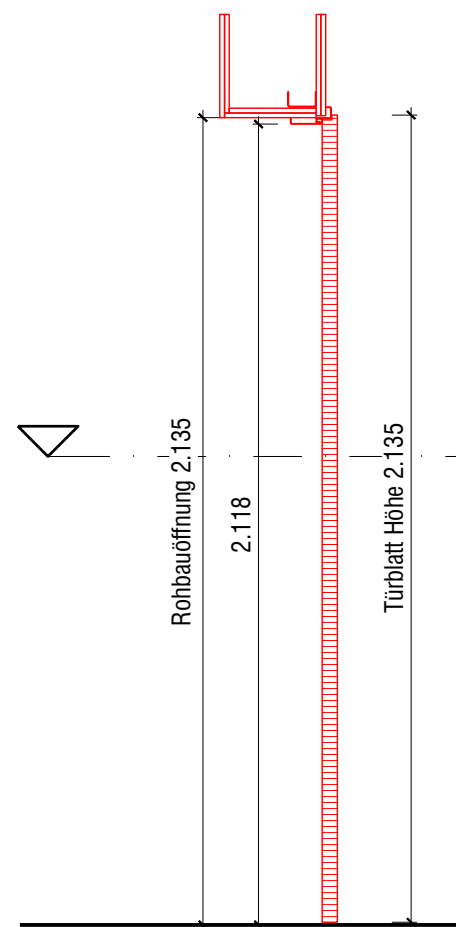

Vertikalschnitt

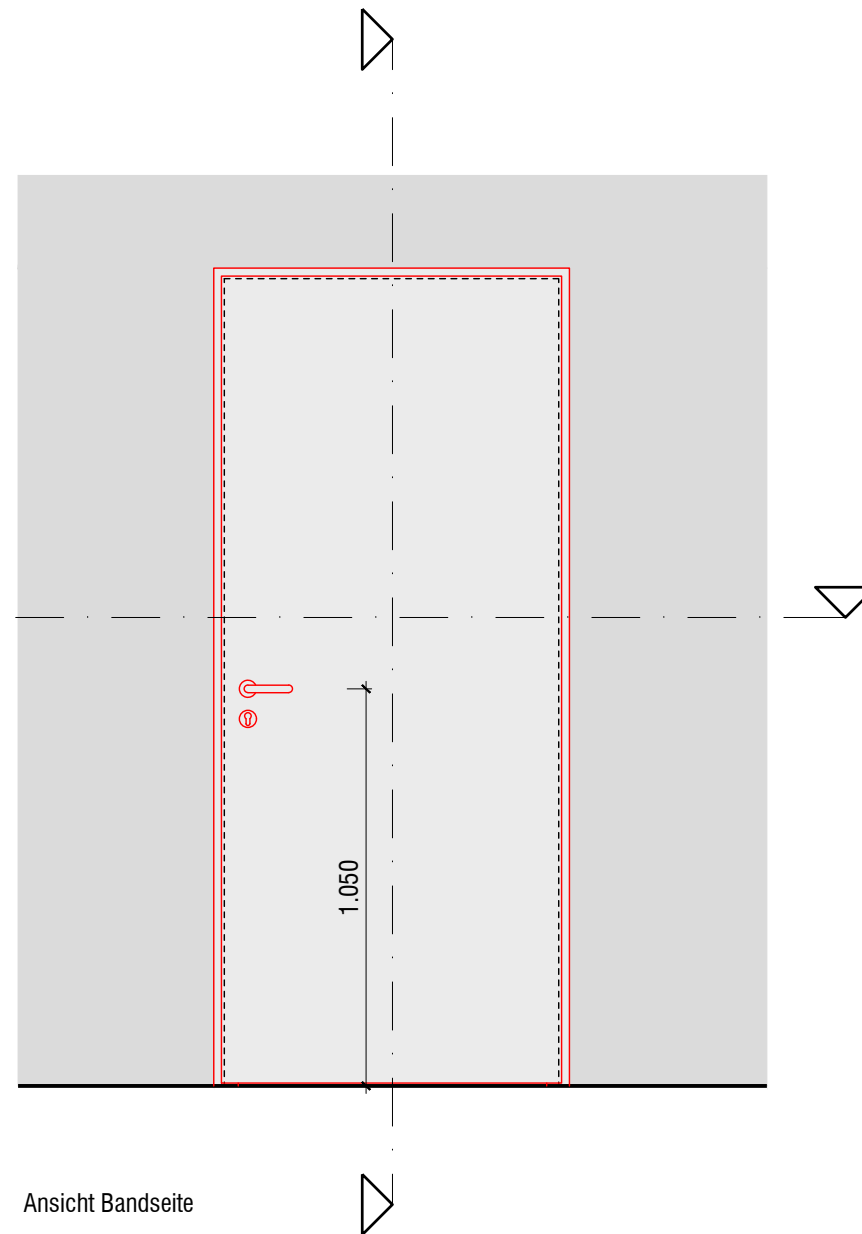

Ansicht Bandseite

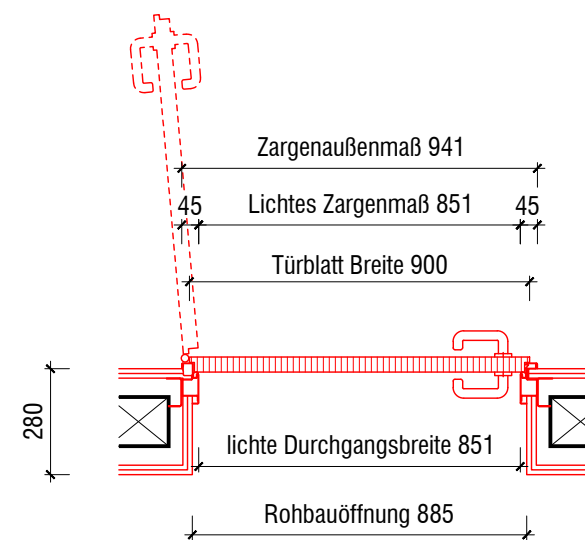


Horizontalschnitt


Innentür


IT.206

- Ausführung mit Eckzarge aus Stahlblech
- für Anschlagfalz
- Anforderung Schallschutz: 37/42 dB
- absenkbare Bodendichtung
- Öffnungsrichtung: rechts

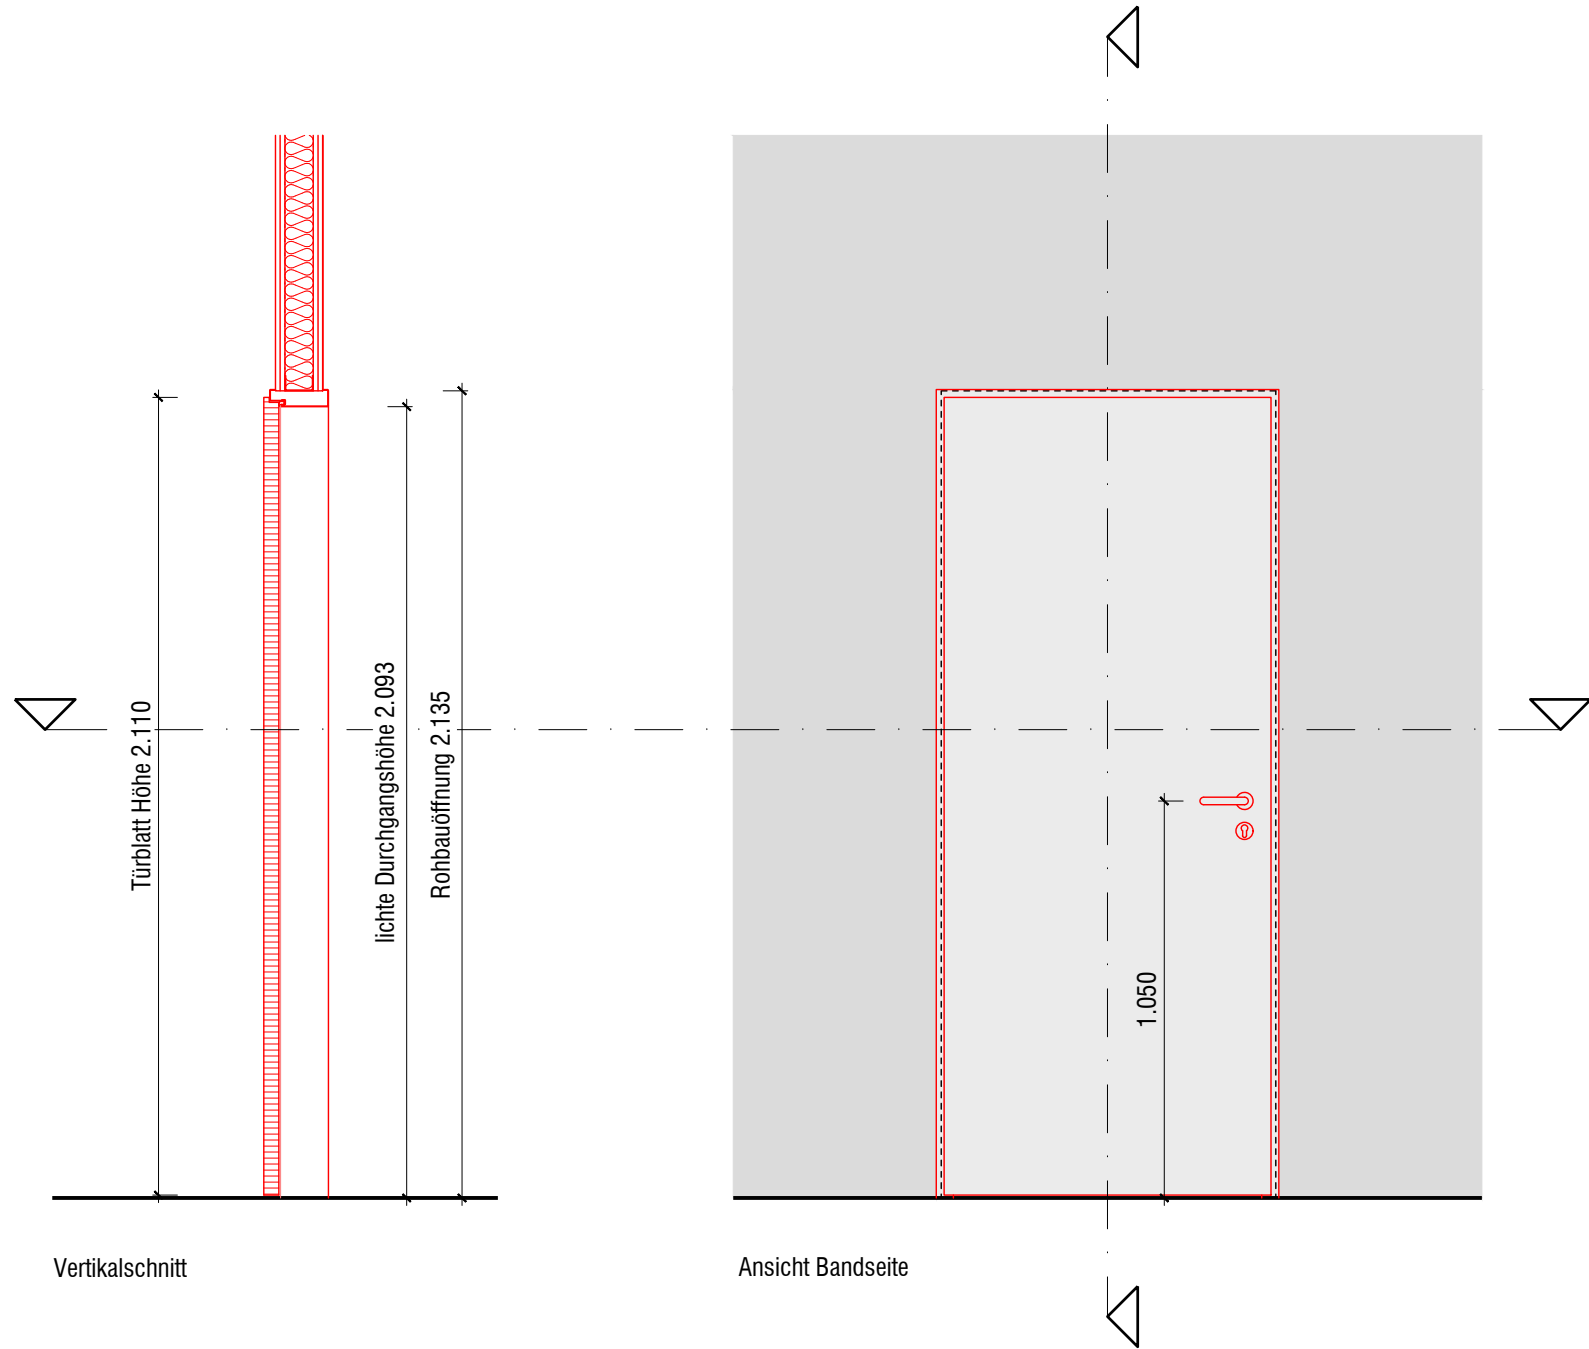


Innentür, Feuchtraumtür
IT.013, 114, 210, 211
- Öffnungsrichtung: links

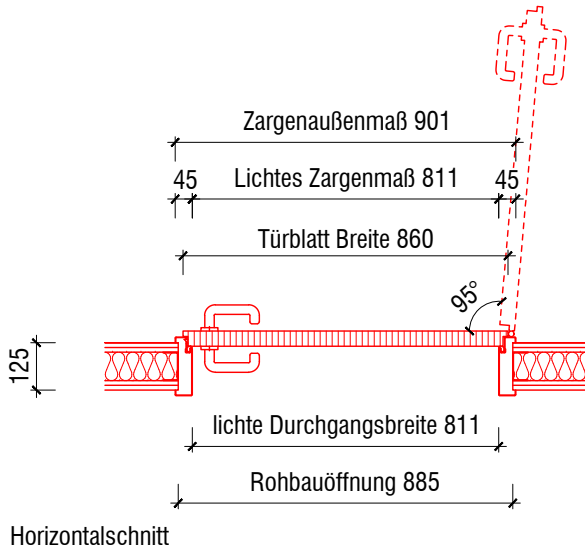


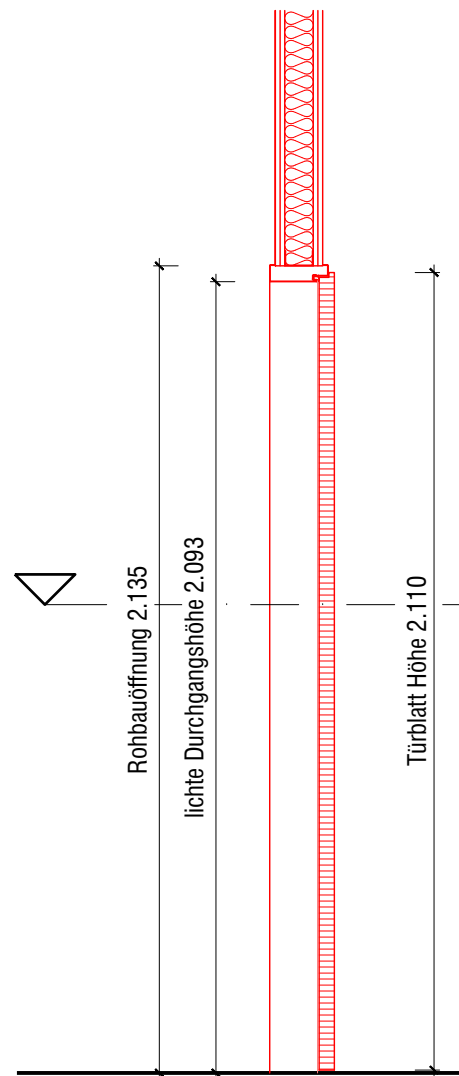

Vertikalschnitt

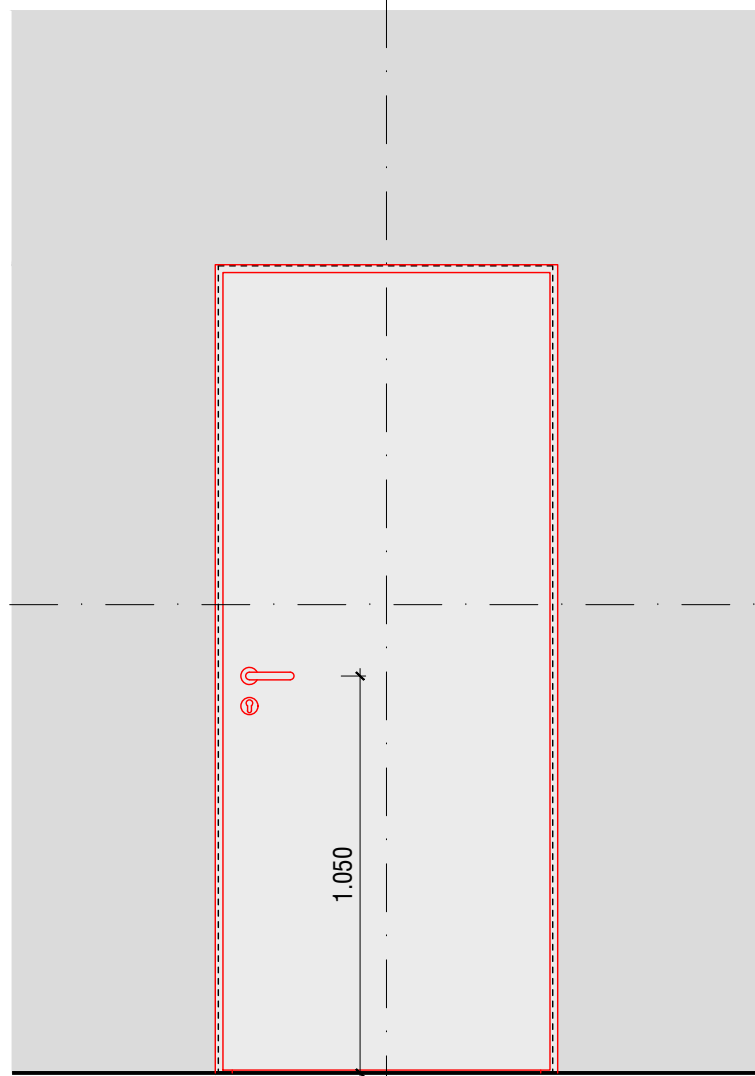

Ansicht Bandseite

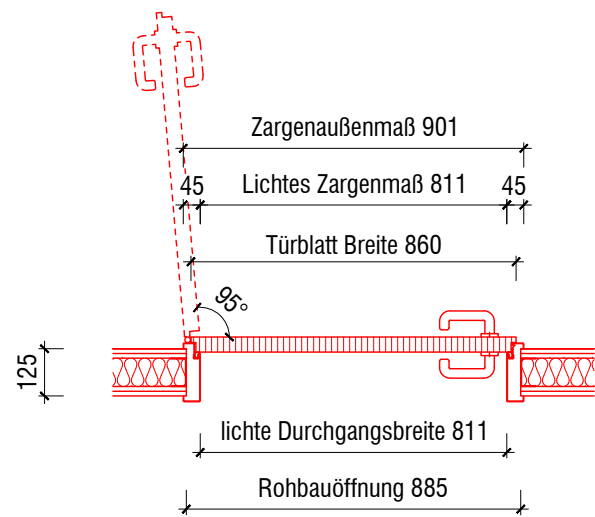

Horizontalschnitt

Innentür, Feuchtraumtür
IT.015, 116, 212, 213

- Öffnungsrichtung: rechts

A

B

C

D

E

F


G

H

I

J


K

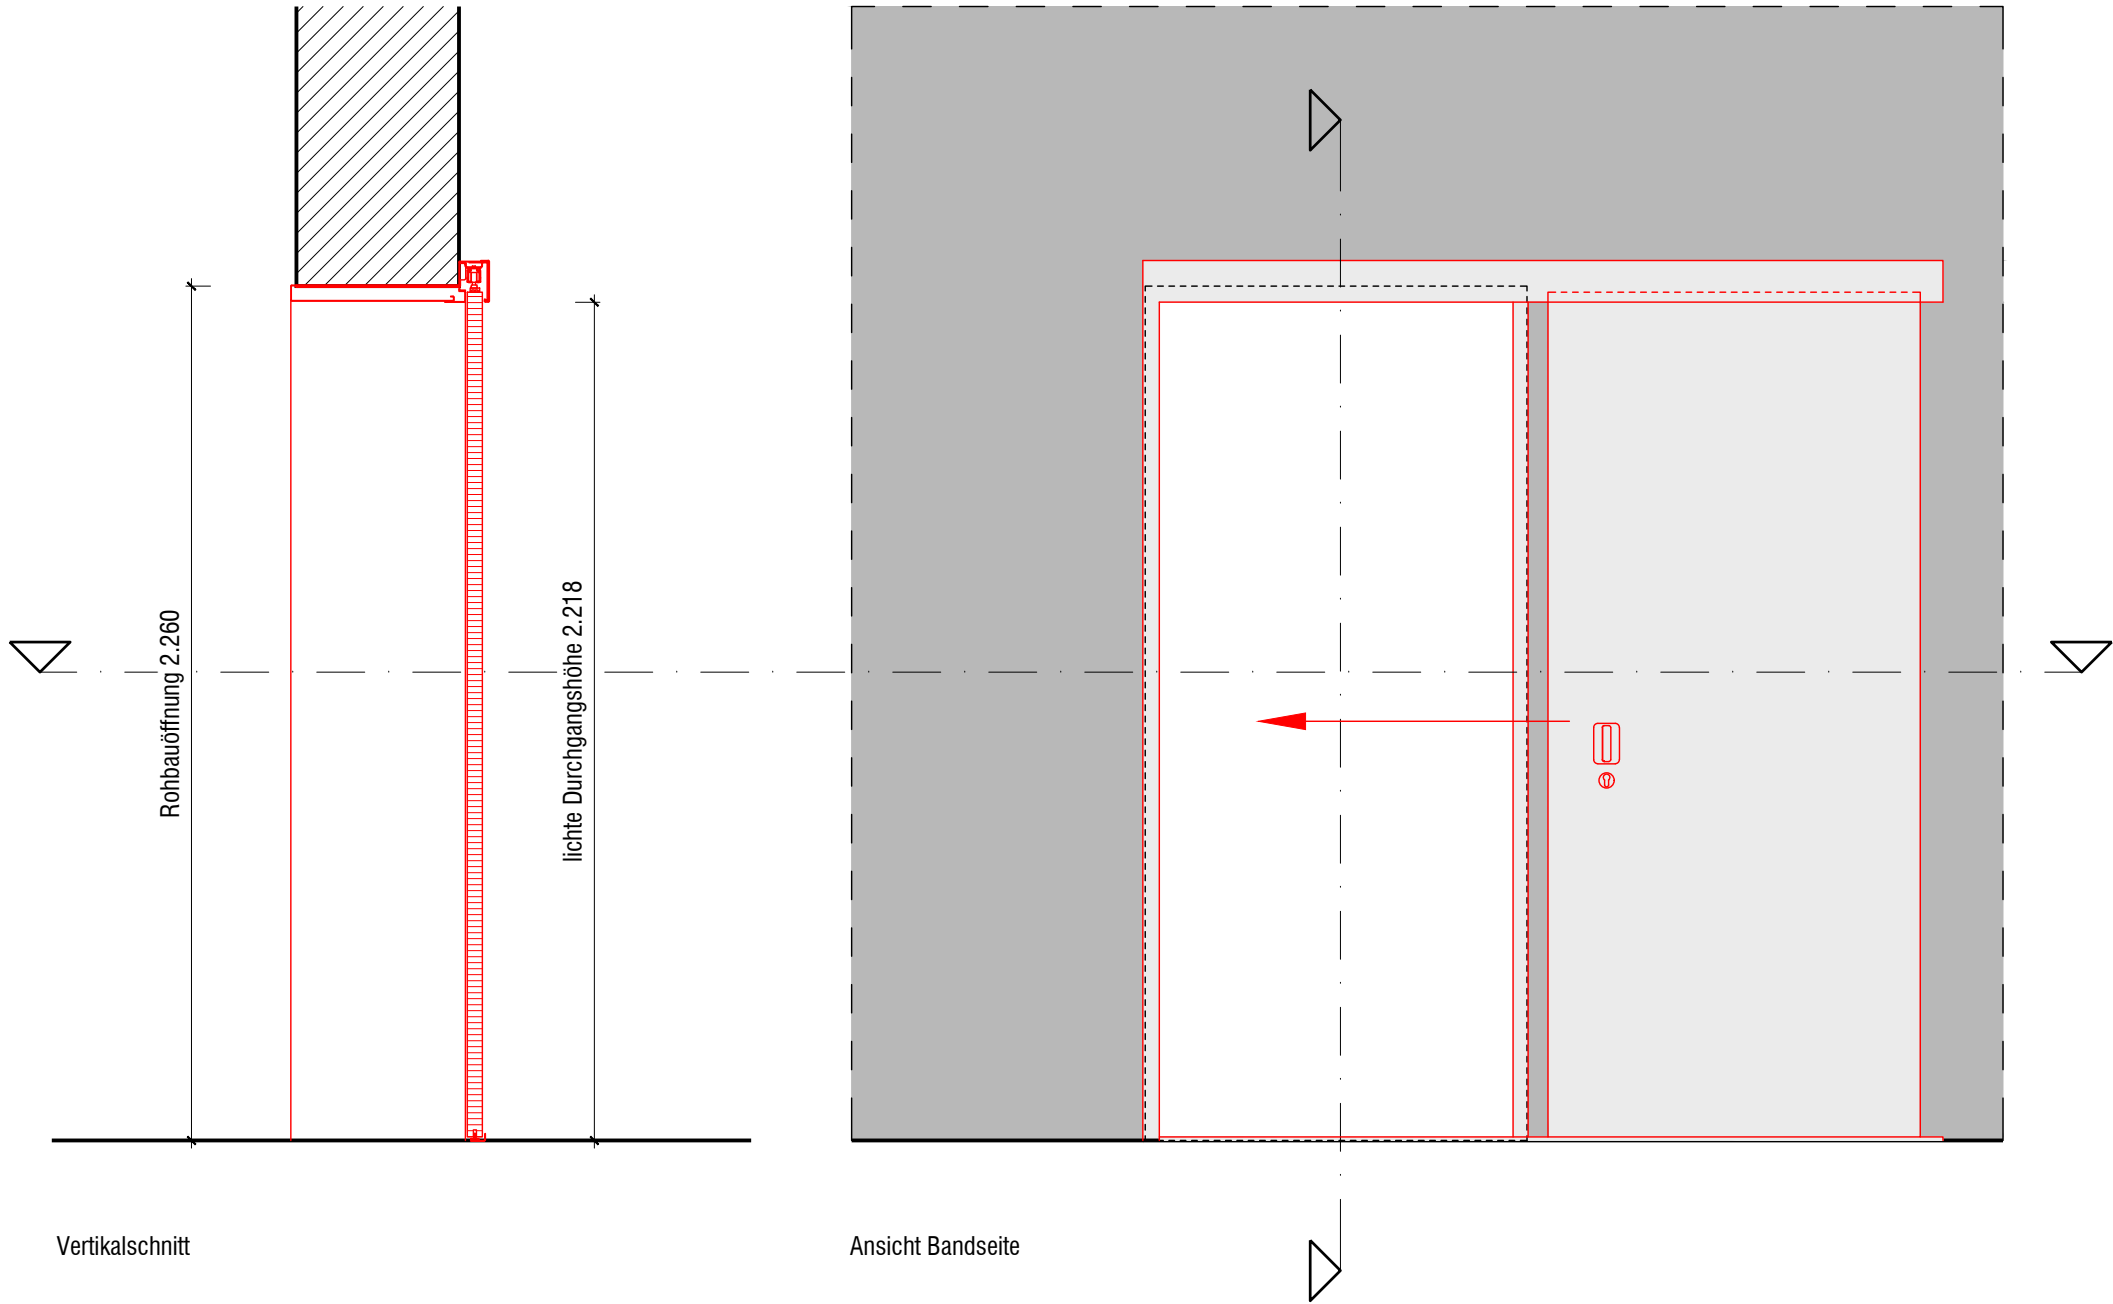


Innentür / Schiebetür

IT.018


- Zarge: **Stahlumfassungzarge, zweischalig, Laufkasten außerhalb**
- Oberfläche Zarge: Pulverbeschichtet
- Softstop Funktion, beidseitig
- Push-to-Close Funktion
- Türblatt: Holzwerkstoff Rahmenbauweise, Dicke 40mm (+3 / -0)
- Oberfläche des Türblattes mit Decklage aus Kunststoff HPL 2mm
- Randbereich mit 4-seitigem verdeckten Anleimer, aus Kunststoff
- Beschläge: Muschelgriff/Muschelgriff; Edelstahl matt, gebürstet
- vorgerichtet für Einsteckschloss DIN 18251 für PZ-Zylinder (Zylinder bauseits)
- Klimaklasse 2
- mit Schlüsselrosette aus nichtrostenden Stahl, matt, gebürstet

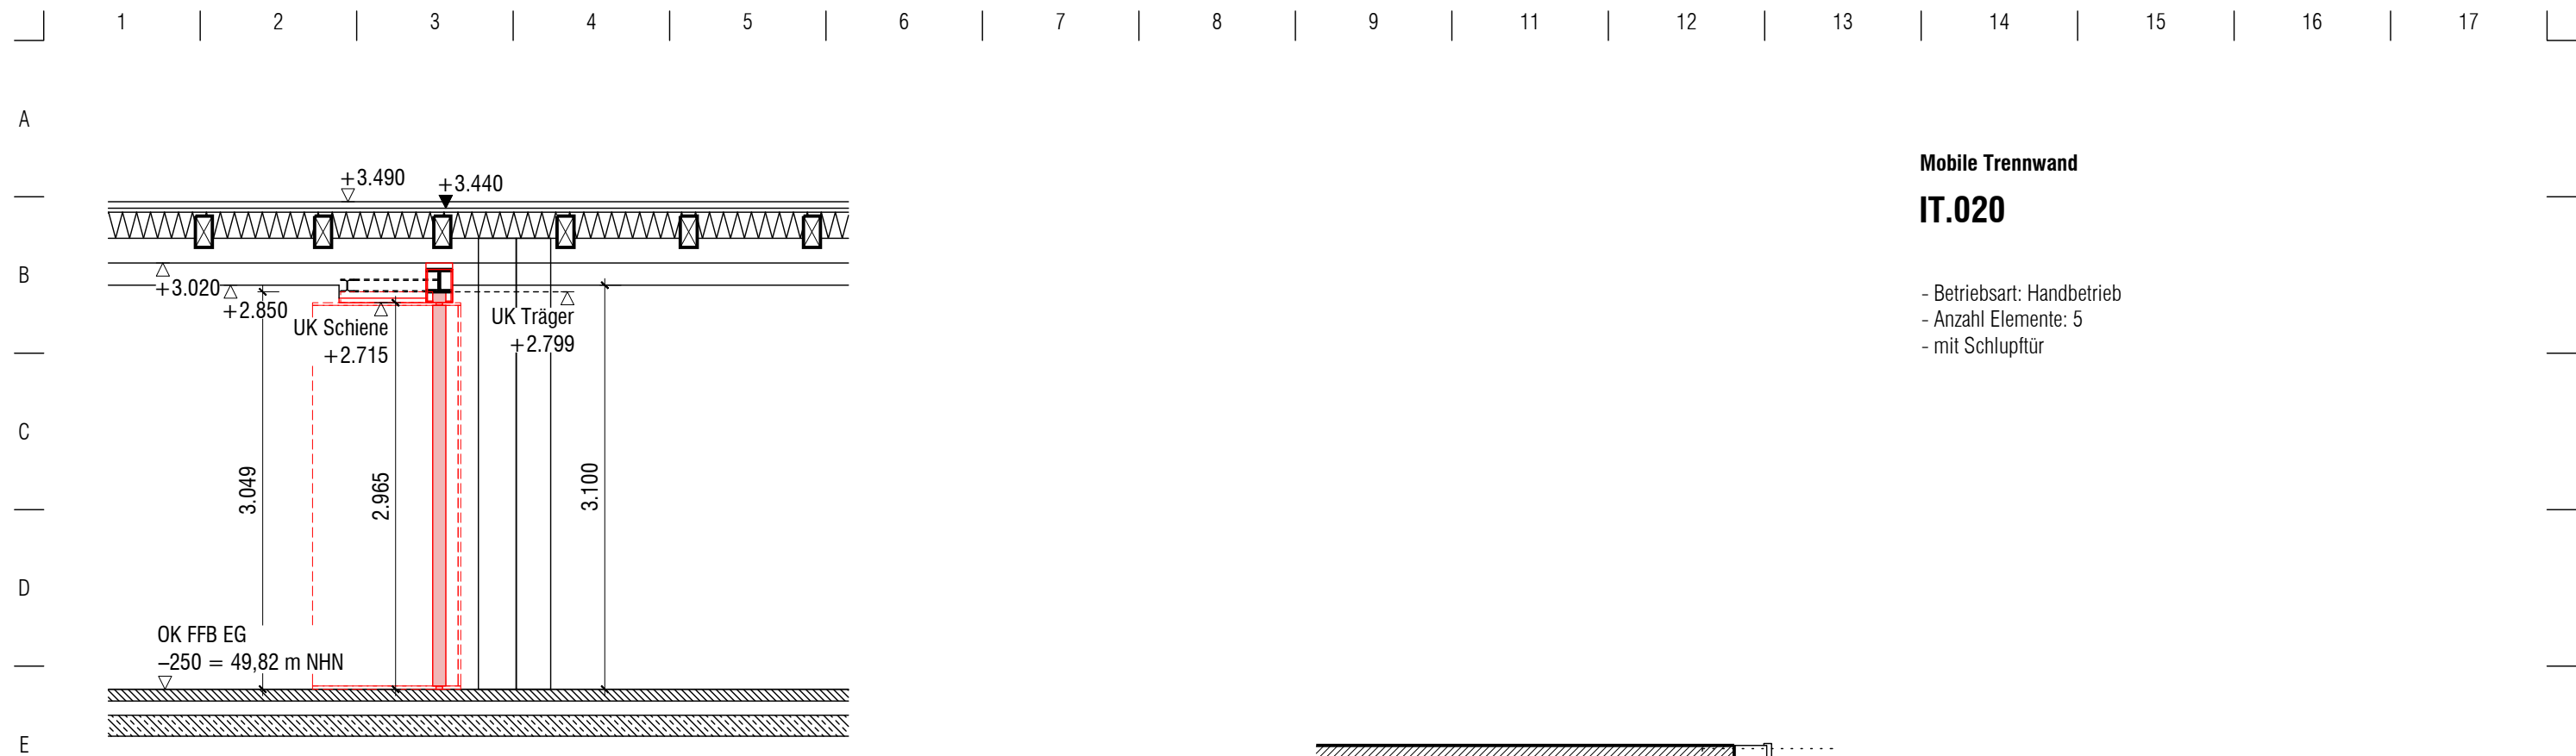

Vertikalschnitt

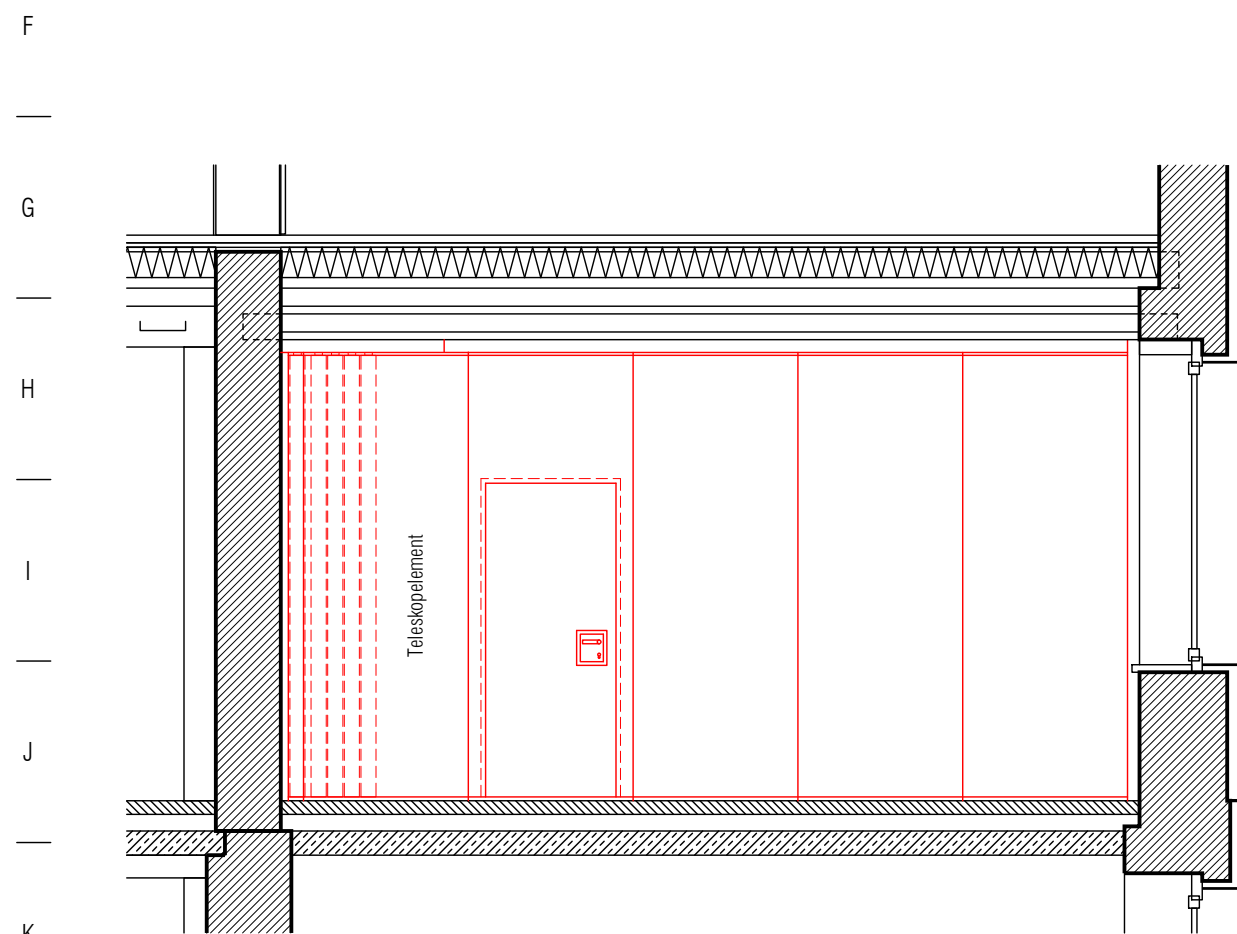

Ansicht

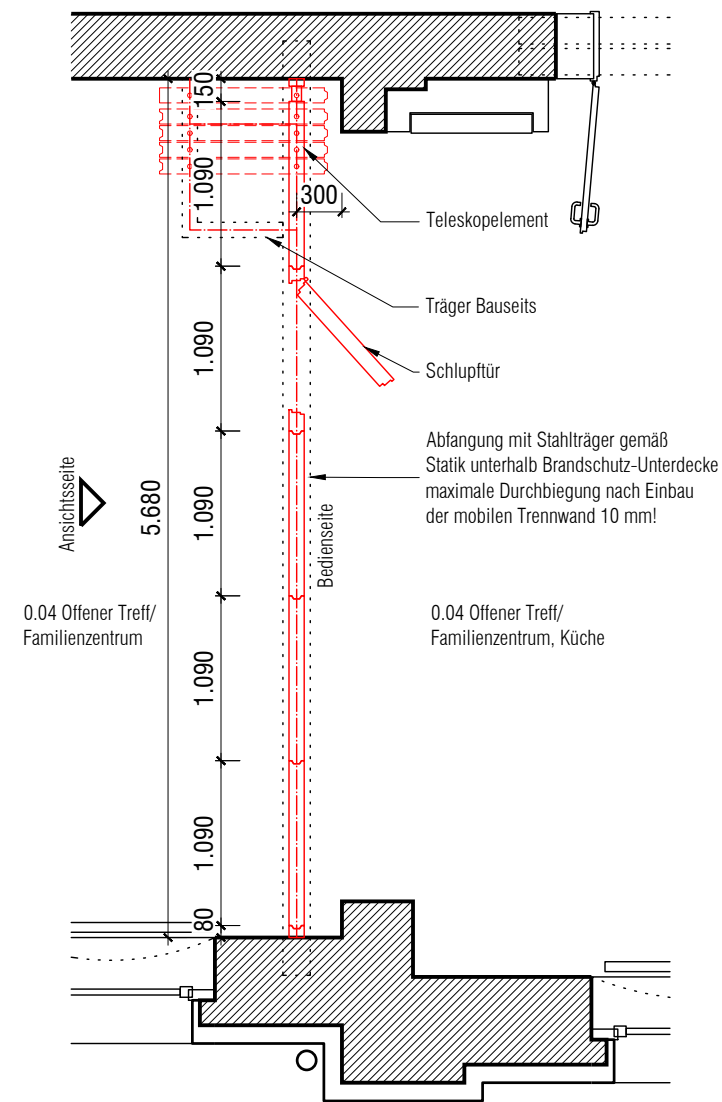

Horizontalschnitt

Mobile Trennwand

IT.020

- Betriebsart: Handbetrieb
- Anzahl Elemente: 5
- mit Schlupftür

Hinweis: Rot gekennzeichnete Bauteile sind Leistungsbestandteil Innentüren / Tischlerarbeiten. 1:50

