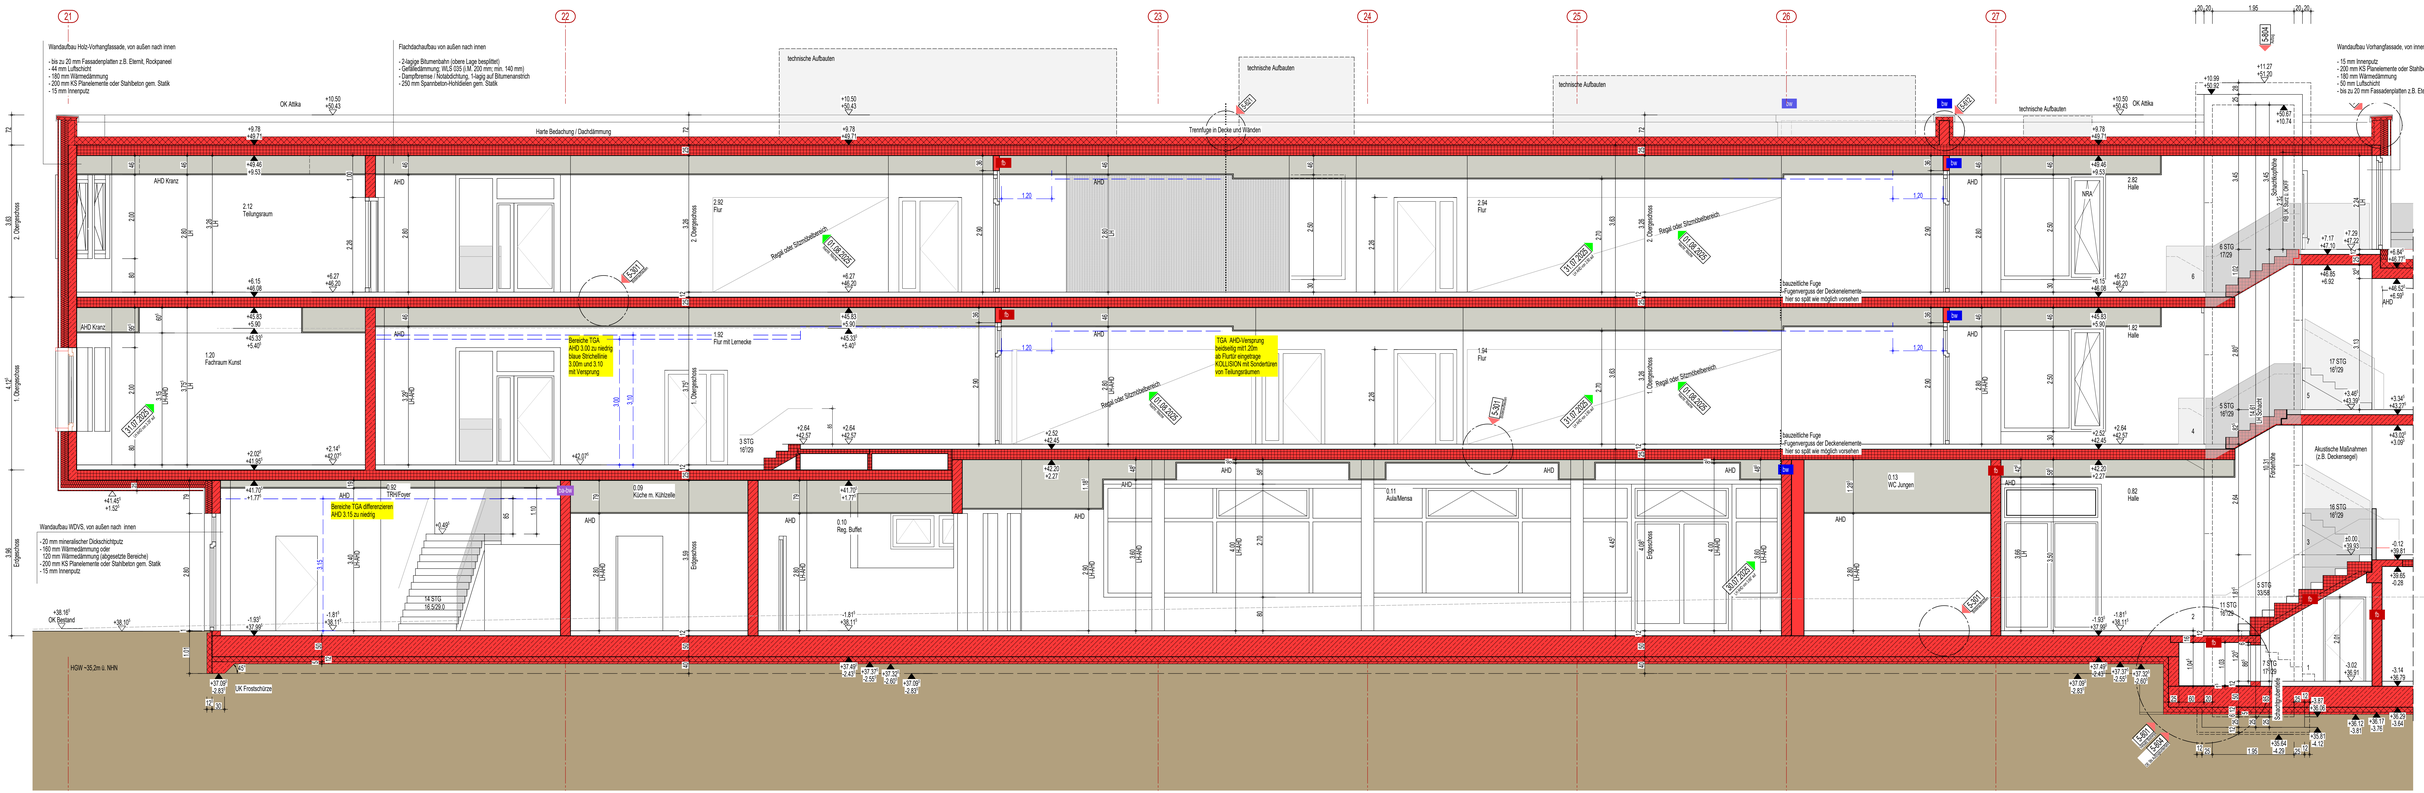

Schnitt A - A

Gelände

- gewachsener Boden
- Baugrube / Aushub
- geplantes Gelände
- Splitt
- Kies

Regenentwässerung

- Kask Kaskade (Dach/Terr.-Penthouse)
- Not Notentwässerung
- Ab Ablauf
- Da Dach
- innen innenliegende Entwässerung
- Te Terrasse
- Ba Balkon
- Nr. Nummerierung/ Zuordnung

Deckensystem / Maßnahme an D

- D Neu / Bestand überarbeiten
- AHD glatt
- AHD Akustik
- AHD Akustik-Holz-Paneele
- Trockbld. Akustikpaneel

Wenn nicht anders bezeichnet, gilt für alle AHD UK ü OKFF = 2.80m.

Bodenbelag

- Sauberlauf
- Anstrich staubbindend
- Teppich
- Steingut R9
- Steingut ~20x20 R11
- Fliesen R10
- Vinylplanken R9
- Vinyl R10
- Lino R9

Räume

Raumstempel

Raumnummer

Raumbezeichnung
Umfang Fläche
LH= OKFF bis UKRD Bodenbelag

Prinzip Raumnummer (Bsp.: 0.01a):
1. Stelle: Geschoss (U, 0, 1, 2)
2. Stelle: fft. Nr. gruppiert nach Geb.flügel
01-29 Räume Straßen- und Hofflügel
30-49 R. Übergang Best. u. Gartenflügel
50-69 Räume Altbauflügel Schule
70er Räume Modulbau
80er Treppenhaus- und Foyerbereiche
90er Flurbereiche, Terrasse
3. a : i.d.R. gefangener Vorbereitungsr.

Barrierefreiheit

- Bewegungsfläche, 1.20m × 1.20m
- Bewegungsfläche, 1.50m × 1.50m
- AHD = Abhangdecke
- LH= OK FF bis UK AHD
- Fläche

Durchbrüche

- WD Wanddurchbruch
- WS Wandschlitz
- BD Bodendurchbruch
- DD Deckendurchbruch
- KB Kernbohrung

Erschließung/ Rettungswege

- Eingangsportal
- Rettungsweg

Planung

- noch zu klären
- Hinweis auf Plannummer
- Hinweis: Planänderung vom Datum
- OK FF / OK RB
- Kote fertig / Kote RB

Tür-Brandschutzanforderung

- dichtschließende Tür
- dicht und selbstschließende Tür
- rauchdichte und selbstschließende Tür
- feuerhemmend
- Hochfeuerhemmend
- feuerbeständig
- feuerhemmende Verglasung
- Anforderung Bestand

Baustoffe (Schraffuren)

- Mauerwerk
- Mauerwerk mit Schallschutz
- Beton, bewehrt oder Stahlstützendecke
- Beton unbewehrt
- Schacht / Installation raumhoch
- Trockenbauwand
- Installationsvorwand
- Fertigteil
- Dämmung
- Abbruch
- Bestand

Wand-Brandschutzanforderung

- feuerbeständige Wand, F90
- hochfeuerhemmende Wand, F60 mechanisch bellestbar
- hochfeuerhemmende Wand, F60
- feuerhemmende Wand, F30
- Brandwand
- Wand in Bauart Brandwand

Abkürzungen

Abr	Abriss
AbK	Abkofferung
AbS	Abstutzsicherung
Ac	Achse
AHD	Abhangdecke
brh	Brüstungshöhe RB ü OK FF
BWST	Betonwerkstein
b	Breite
B	Boden
D	Decke
DF	Dach-Fenster
DN	Dach-Neigung
DU	Dachüberstand
Elt	Elektro-Schacht
f.oh	Fertigoberkante/ohne
F	Festverglasung
FBH	Fußbodenheizung
Fe	Fußbodenablauf
FE	Fenster
FF	Fertigfußboden
FL	Fliesen
FSA	Feststellanlage Tür
G	Tür mit Glaselement
GF	Gangflügel
GK	Gipskarton
GL	Glaswand
h	Höhe
HKV	Heizkörperverteiler
LL	im Lichten
Kl	Klimagerät
KS	Kalksandstein
LT BS	Fertigteil Positionsnummer
LB	lichte Durchgangsbreite / inkl. Standfg.
LH	lichte Höhe
Lüa	Lüftungsstein
Lv	Lichtvoute
MW	Mauerwerk
OK	Oberkante
OL	Oberlicht
OTS	Oberstützschließer
PI-Ri	Pfosten-Riegel-Fassade
R	rutschhemmend
Raff	Raffstore
RB	Rohrbau
RD	Rohrdecke
Rev	Revisionsöffnung
Rh	rauchdicht
RR	Regenfallrohr
ROLL	Rollladen
S	Schacht
ST	Stütze
Stu	Sturz
Sb	Stahlbeton
SF	Standflügel
SMW	Sichtmauerwerk
SSV	Sonnenschutzverglasung
t	Tiefe
TB	Trockenbauwand
ü	über
u	unter
ü.D	über Dach
ÜZ	Überzug
UK	Unterkante
UP	Unterputz
UV	Unterverteilung
UZ	Unterzug
vDT	vollwandige u. dichtschließende Tür
VK	Vorderkante
Vorw.	Installationsvorwand
VSG	Verbundsicherheitsglas
W	Wand
WM	Waschmaschine
Zs	Zapfstelle

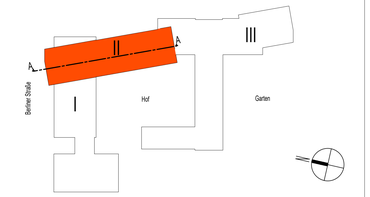

a	07.08.2025	cr	Ang. AHD;
index	datum	gez.	Änderungsvermerk index-notiz

Allgemeine Angaben: Alle Maße sind eigenverantwortlich vor Ausführung am Bau zu prüfen. Unstimmigkeiten sind vor Ausführungsbeginn der Bauleitung zu melden. Konstruktionspläne der Statik und Planungsunterlagen der Fachingenieure sind zu beachten. Tür- und Brüstungshöhen beziehen sich auf Oberkante Fertigfußboden (OKFF).

bauvorhaben	GK GOS E - Erweiterung Grund- und Gesamtschule Schenkenland Berliner Straße 75 15746 Groß Köris	Ausführungsplanung Schnitt A-A	A-A
bauherrschaft	Amt Schenkenländ. f. d. Gem. Groß Köris Markt 9 15755 Teupitz	architektur	

plan	A-A
maßstab	1:50
blattnummer	5-100
index	a
datei	250807_Schnitt A-A.pln
zeichnungsinhalt	H/B = 594 / 1230 (0.73m²)
zeichnungsnummer	39.50 DIHIN 2016
erstellt	09.07.2025