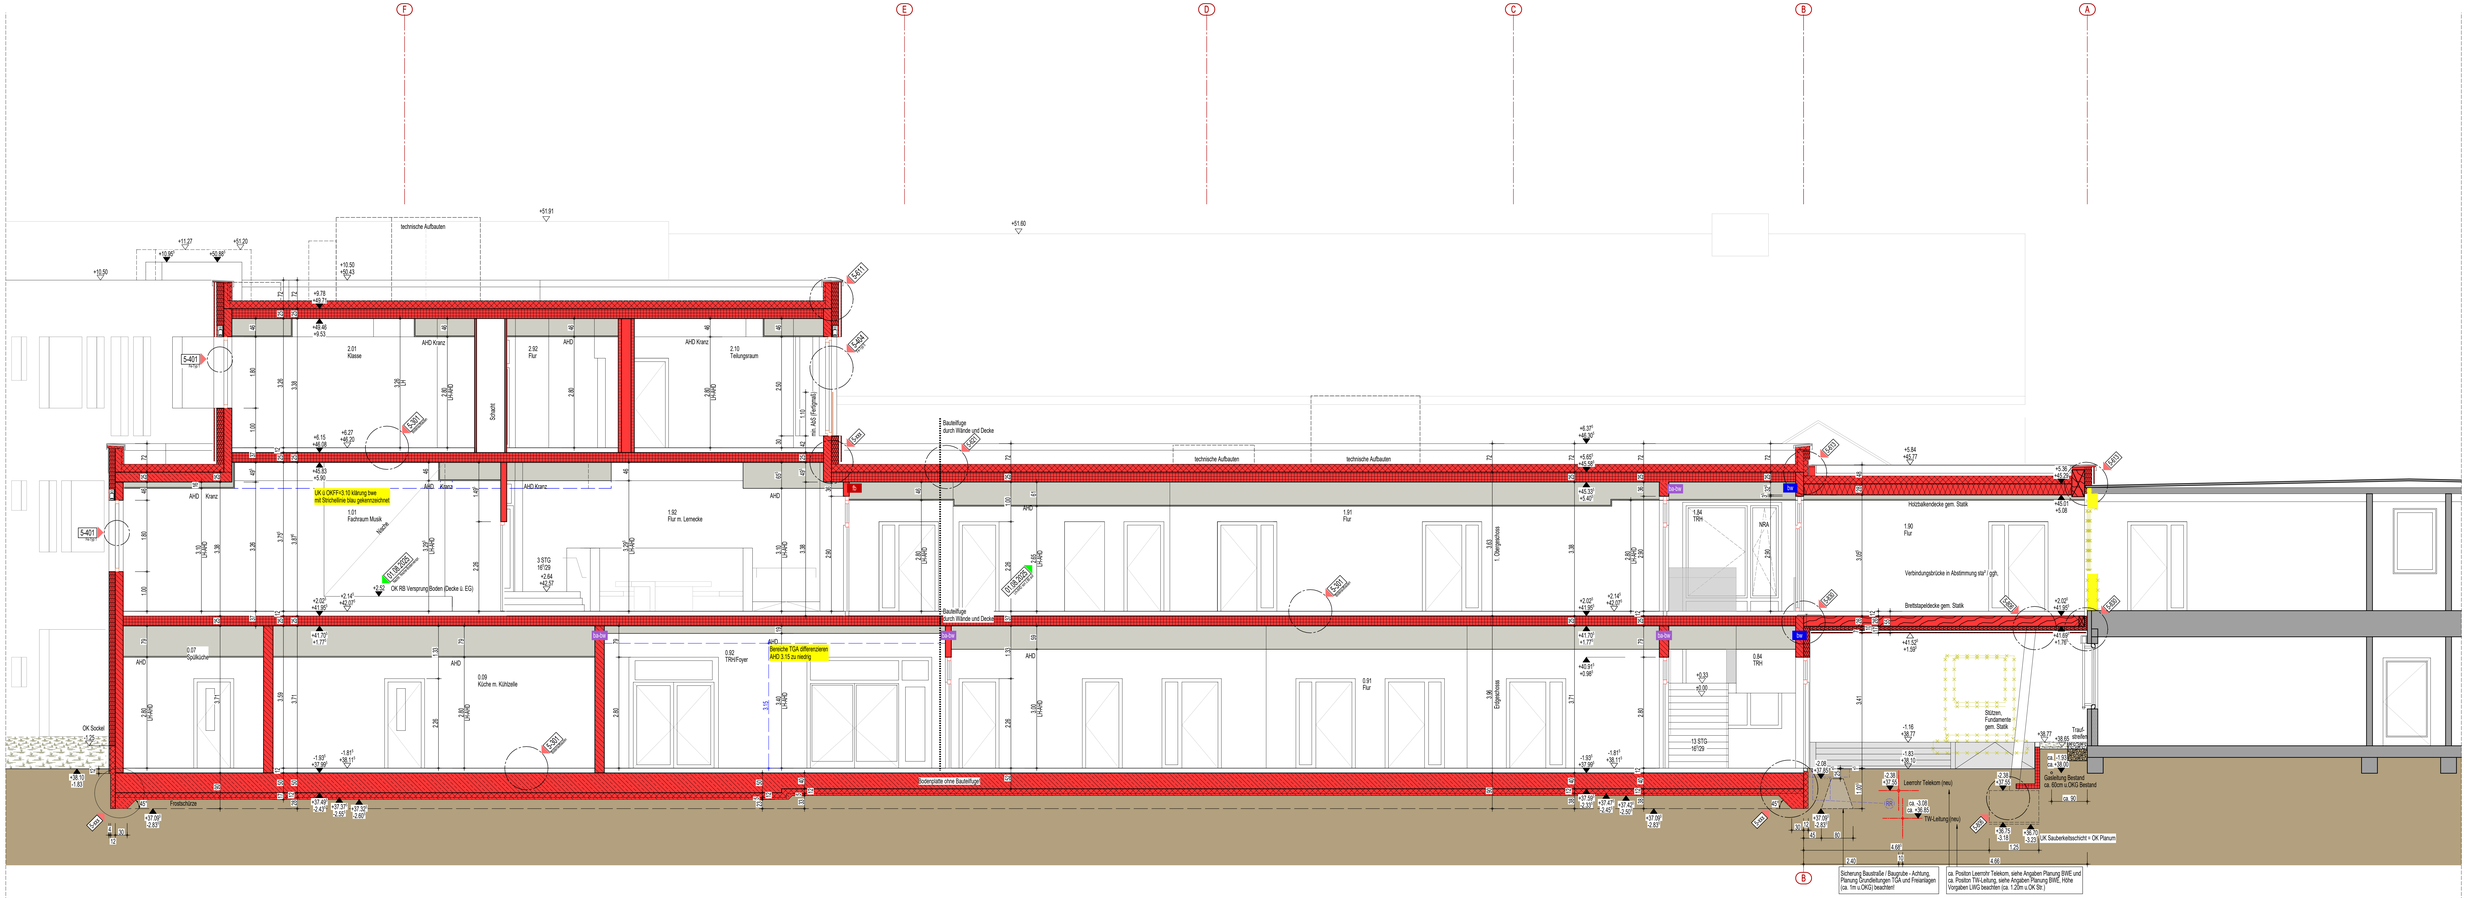

Gelände

- gewachsener Boden
- Baugrube / Aushub
- geplantes Gelände
- Split
- Kies

Regenentwässerung

- Kask Kaskade (Dach/Terr.-Penthouse)
- Not Notentwässerung
- Abl Ablauf
- Da Dach
- innen innenliegende Entwässerung
- Te Terrasse
- Ba Balkon
- 100 Nummerierung/ Zuordnung

Deckensystem / Maßnahme an D

- D Neu / Bestand überarbeiten
- AHD glatt
- AHD Akustik
- AHD Akustik-Holz-Paneele
- Trockbet. Akustikplatten

Wenn nicht anders beziehnet, gilt für alle AHD UK u OKFF + 2.80m.

Bodenbelag

- Sauberlauf
- Anstrich staubbindend
- Teppich
- Steingut R9
- Steingut <20x20 R11
- Fliesen R10
- Vinylplanken R9
- Vinyl R10
- Linol R9

Räume

Raumstempel

Raumnummer

Raumbezeichnung

Umfang Fläche

LH OKFF bis UKRD Bodenbelag

Prinzip Raumnummer (Bsp.: 0.01a):
1. Stelle: Geschoss (U, 0, 1, 2)
2. Stelle: lfd. Nr. gruppiert nach Geb.flügel
01-29 Räume Straßen- und Hofflügel
30-49 R. Übergang Best. u.Gartenflügel
50-69 Räume Altbauflügel Schule
70er Räume Modulbau
80er Treppenhaus- und Foyerbereiche
90er Flurbereiche, Terrasse
3. a : i.d.R. geflangener Vorbereitungsr.

Barrierefreiheit

- Bewegungsfläche, 1.20m × 1.20m
- Bewegungsfläche, 1.50m × 1.50m
- AHD = Abhangdecke
- LH= OK FF bis UK AHD Fläche

Durchbrüche

- WD Wanddurchbruch
- WS Wandschlitz
- BD Bodendurchbruch
- DD Deckendurchbruch
- KB Kernbohrung

Erschließung/ Rettungswege

- Eingangspfeil
- Rettungsweg

Planung

- noch zu klären
- Hinweis auf Plannummer
- Hinweis: Planänderung vom Datum
- OK FF / OK RB
- Kote fertig / Kote RB

Tür-Brandschutzanforderung

- A dichtschließende Tür
- dicht und selbstschließende Tür
- rauchdichte und selbstschließende Tür
- feuerhemmend
- hochfeuerhemmend
- feuerständig
- feuerhemmende Verglasung
- Anforderung Bestand

Baustoffe (Schraffuren)

- Mauerwerk
- Mauerwerk mit Schallschutz
- Beton, bewehrt oder Stahlstreendecke
- Beton unbewehrt
- Schacht / Installation raumhoch
- Trockenbauwand
- Installationsvorwand
- Fertigteil
- Dämmung
- Abbruch
- Bestand

Wand-Brandschutzanforderung

- feuerbeständige Wand, F90
- hochfeuerhemmende Wand, F60 mechanisch belastbar
- hochfeuerhemmende Wand, F60
- feuerhemmende Wand, F30
- Brandwand
- Wand in Bauart Brandwand

Abkürzungen

Abr	Abriss
AbK	Abkofferung
AbS	Abstutzsicherung
Ac	Achse
AHD	Abhangdecke
bth	Brüstungshöhe RB ü.OK FF
BWS	Betonwerksteln
b	Breite
B	Boden
D	Decke
DF	Dach-Fenster
DN	Dach-Neigung
Du	Dachüberstand
Elt	Elektro-Schacht
f.oh	Fertigbrüstungshöhe
F	Festverglasung
FBH	Fußbodenheizung
Fe	Fußbodenniveau
F	Fenster
FF	Fertigfußboden
FL	Fliesen
FSA	Feststellanlage Tür
G	Tür mit Glaselement
GF	Gangflügel
GK	Gipskarton
GL	Glaswand
h	Höhe
HKV	Heizkörperverteiler
i.L.	im Lichten
Kl	Klimagerät
KS	Kalksandstein
L1.B5	Fertigtiel Positionsnummer
LB	lichte Durchgangsbreite / inkl. Standflg.
LH	lichte Höhe
Lüa	Lüftungsstein
Lv	Lichtvoute
MW	Mauerwerk
OK	Oberkante
OL	Oberlicht
OTS	Obentürschließer
PVR	Photon-Regel-Fassade
R	rutschhemmend
Ruff	Ruffstore
RB	Rohbau
RO	Rohrdecke
Rev	Revisklappe
Rh	raumhoch
RR	Regenfallrohr
ROLL	Rollladen
S	Schacht
ST	Stütze
Stu	Sturz
Stb	Stahlbeton
SF	Standflügel
SMW	Sichtmauerwerk
SSV	Sonnenschutzverglasung
T	Tiefe
TB	Trockenbauwand
ü.	über
u.	unter
ü.D	über Dach
OZ	Oberzug
UK	Unterkante
UP	Unterputz
UV	Unterverteilung
UZ	Unterzug
vdT	vollwandige u. dichtschließende Tür
VK	Vorderkante
Vorw.	Installationsvorwand
VSG	Verbundsicherheitsglas
W	Wand
WM	Waschmaschine
Zs	Zapfstelle

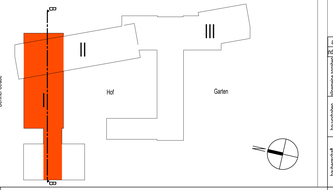

#	datum	geprüft	Änderungsvermerk: Index-nr/dz
a	07.08.2025	cr	freig. AHD

Allgemeines angeben

Alle Maße sind eigenverantwortlich vor Ausführung am Bau zu prüfen.
Unstimmigkeiten sind vor Ausführungsbeginn der Bauleitung zu melden.
Konstruktionspläne der Statik und Planungsunterlagen der Fachingenieure sind zu beachten.
Tür- und Brüstungshöhen beziehen sich auf Oberkante Fertigfußboden (OKFF).

bauvorhaben: GK GOS E - Erweiterung
Grund- und Gesamtschule Schenkenland
Berliner Straße 75
15745 Groß Köris

planungsstufe: Ausführungsplanung

Schnitt B-B

B-B

bauherr/amt: Amt Schenkenländ. f. d. Gem. Groß Köris
Markt 9
15755 Teupitz

architekt: [redacted]

plan-datum: 09.07.2025
gezeichnet: cr
geprüft: AHD

bezugshöhe ±0.00 = 39.93 DHHN 2016

maßstab: 1:50

blattnummer: S-104

index: a

H/B = 594 / 1300 (0.77m²)