Gelände
- gewachsener Boden
- Baugrube / Aushub
- geplantes Gelände
- Splitt
- Kies

Regenentwässerung
- Kask Kaskade (Dach/Terr.-Penthouse)
- Not Notentwässerung
- Abl Ablauf
- Da Dach
- innen innenliegende Entwässerung
- Te Terrasse
- Ba Balkon
- 10 Nummerierung/ Zuordnung

Deckensystem / Maßnahme an D
- D Neu / Bestand überarbeiten
- AHD glatt
- AHD Hygiene
- AHD Akustik-Holz-Paneele
- Troldtekt Akustikplatten, Fugendarstellung exemplarisch, Feinabstimmung im Rahmen der Werkplanung

Wenn nicht anders bezeichnet, gilt für alle AHD UK ü OKFF = 2.80m.

Bodenbelag
- Sauberlauf
- Anstrich staubbindend
- Teppich
- Steingut R9
- Steingut ~20x20 R11
- Fliesen R10
- Vinylplanken R9
- Vinyl R10
- Lino R9
- Kautschuk R10

Räume

Raumstempel
Raumnummer
Raumbezeichnung
Umfang Fläche
LH= OKFF bis UKRD Bodenbelag

Prinzip Raumnummer (Bsp.: 0.01a):
1. Stelle: Geschoss (U, 0, 1, 2)
2. Stelle: lfd. Nr. gruppiert nach Geb.flügel
   01-29 Räume Straßen- und Hofflügel
   30-49 R. Übergang Best. u. Gartenflügel
   50-69 Räume Altbauflügel Schule
   70er Räume Modulbau
   80er Treppenhaus- und Foyerbereiche
   90er Flurbereiche, Terrasse
3. a : i.d.R. gefangener Vorbereitungsr.

Barrierefreiheit
- Bewegungsfläche, 1.20m × 1.20m
- Bewegungsfläche, 1.50m × 1.50m

AHD = Abhangdecke
LH= OK FF bis UK AHD
Fläche

Durchbrüche
- WD Wanddurchbruch
- WS Wandschlitz
- BD Bodendurchbruch
- DD Deckendurchbruch
- KB Kernbohrung

Erschließung/ Rettungswege
- Eingangspfeil
- Rettungsweg

Planung
- noch zu klären
- Hinweis auf Plannummer
- Hinweis: Planänderung vom Datum
- OK FF
- OK RB
- Kote fertig
- Kote RB

Tür-Brandschutzanforderung (BS)
- dt dichtschließende Tür
- dts dicht und selbstschließende Tür
- rd rauchdichte und selbstschließende Tür
- fh feuerhemmend, dts
- hfh hochfeuerhemend, dts
- fb feuerbeständig, dts
- fh feuerhemmende Verglasung
- dts Anforderung Bestand

Baustoffe (Schraffuren)
- Mauerwerk
- Mauerwerk mit Schallschutz
- Beton, bewehrt oder Stahlsteindecke
- Beton unbewehrt
- Schacht / Installation raumhoch
- Trockenbauwand
- Installationsvorwand
- Fertigteil
- Dämmung
- Abbruch
- Bestand

Wand-Brandschutzanforderung (WS)
- fb feuerbeständige Wand, F90
- hfh-m hochfeuerhemmende Wand, F60 mechanisch belastbar
- hfh hochfeuerhemmende Wand, F60
- fh feuerhemmende Wand, F30
- bw Brandwand
- ba-bw Wand in Bauart Brandwand

Abkürzungen

Abr	Abriss	GF	Gangflügel	ROLL	Rollladen
AbK	Abkofferung	GK	Gipskarton	S	Schacht
AbS	Absturzsicherung	GL	Glaswand	ST	Stütze
Ac	Achse	h	Höhe	Stu	Sturz
AHD	Abhangdecke	HKV	Heizkörperverteiler	Stb	Stahlbeton
brh	Brüstungshöhe RB ü.OK FF	i.L.	im Lichten	SF	Standflügel
BWST	Betonwerkstein	KäH	Kämpferhöhe	SMW	Sichtmauerwerk
b	Breite	Kl	Klimagerät	SSV	Sonnenschutzverglasung
B	Boden	KS	Kalksandstein	t	Tiefe
D	Decke	L1;B5	Fertigteil Positionsnummer	TB	Trockenbauwand
DF	Dach-Fenster	LB	lichte Durchgangsbreite / inkl. Standflg.	ü.	über
DN	Dach-Neigung	LH	lichte Höhe	u.	unter
Dü	Dachüberstand	Lüs	Lüftungsstein	ü.D	über Dach
Elt	Elektro-Schacht	Lv	Lichtvoute	ÜZ	Überzug
f-brh	Fertigbrüstungshöhe	MW	Mauerwerk	UK	Unterkante
F	Festverglasung	OK	Oberkante	UP	Unterputz
FBH	Fußbodenheizung	OL	Oberlicht	UV	Unterverteilung
Fe	Fußbodeneinlauf	OTS	Obentürschließer	UZ	Unterzug
FE	Fenster	Pf-Ri	Pfosten-Riegel-Fassade	vdT	vollwandige u. dichtschließende Tür
FF	Fertigfußboden	R	rutschhemmend	VK	Vorderkante
FL	Fliesen	Raff(Z)	Raffstore(Z-Lamelle)	Vorw.	Installationsvorwand
FSA	Feststellanlage Tür	RB	Rohbau	VSG	Verbundsicherheitsglas
G	Tür mit Glaselement	RD	Rohdecke	W	Wand
		Rev	Reviklappe	WM	Waschmaschine
		Rh	raumhoch	Zs	Zapfstelle
		RR	Regenfallrohr		

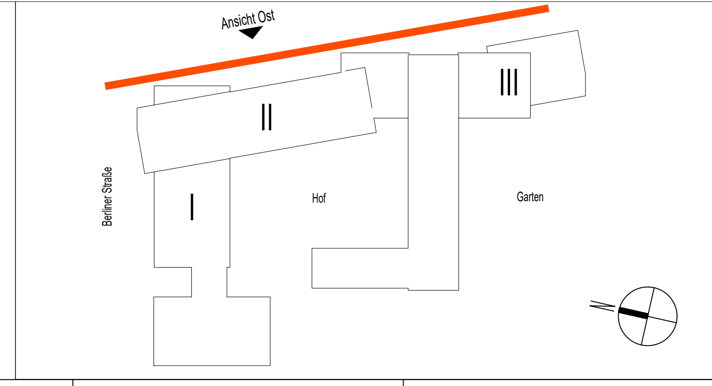

Bezugshöhe: ±0.00 m = OKFF EG Bestand Altbau gem. Amtl. LP vom 07.12.2023 (VB Müller)

index	datum	gez	änderungsvermerk: index-notiz
c	05.12.2025	cr	sommerlichen Wärmeschutz geändert
b	20.11.2025	cr	Sommerlicher Wärmeschutz
a	06.10.2025	cr	Darstellung Fen.Nr.

allgemeine angaben: Alle Maße sind eigenverantwortlich vor Ausführung am Bau zu prüfen. Unstimmigkeiten sind vor Ausführungsbeginn der Bauleitung zu melden. Konstruktionspläne der Statik und Planungsunterlagen der Fachingenieure sind zu beachten. Tür- und Brüstungshöhen beziehen sich auf Oberkante Fertigfußboden (OKFF).

intern projektnr.: 2023-017 | plannr.: 5204 | gez: cr

bezugshöhe ±0.00 = 39.93 DHHN 2016

bauvorhaben: GK GOS E - Erweiterung
Grund- und Gesamtschule Schenkenland
Berliner Straße 75
15746 Groß Köris

plan: Ausführungsplanung
Ansichten Ost

Ost

erstellt: 09.07.2025
maßstab: 1:50

bauherrschaft: Amt Schenkenländ. f. d. Gem. Groß Köris
Markt 9
15755 Teupitz

architektur: [redacted]

blattnummer: 5-204
index: c

H/B = 594 / 2285 (1.36m²)