



Details M 1:10

Schnitt A-A
Horizontalschnitt


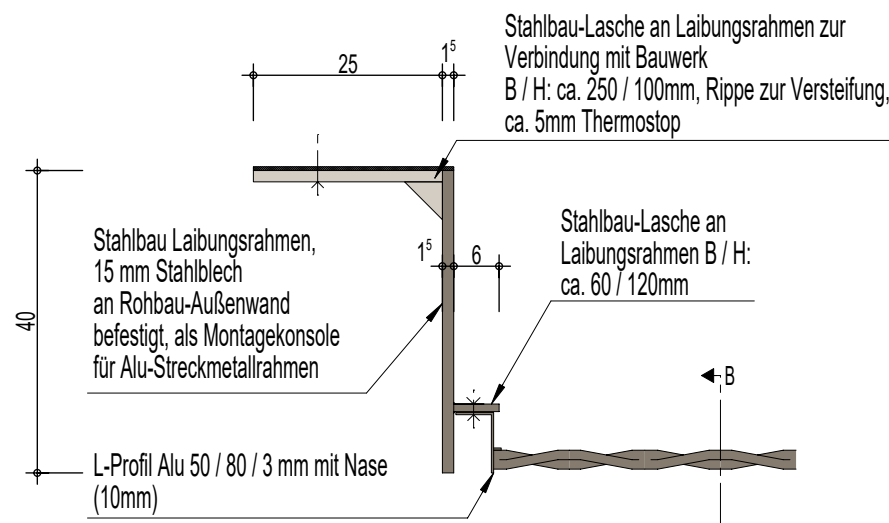


Schnitt B-B
Vertikalschnitt


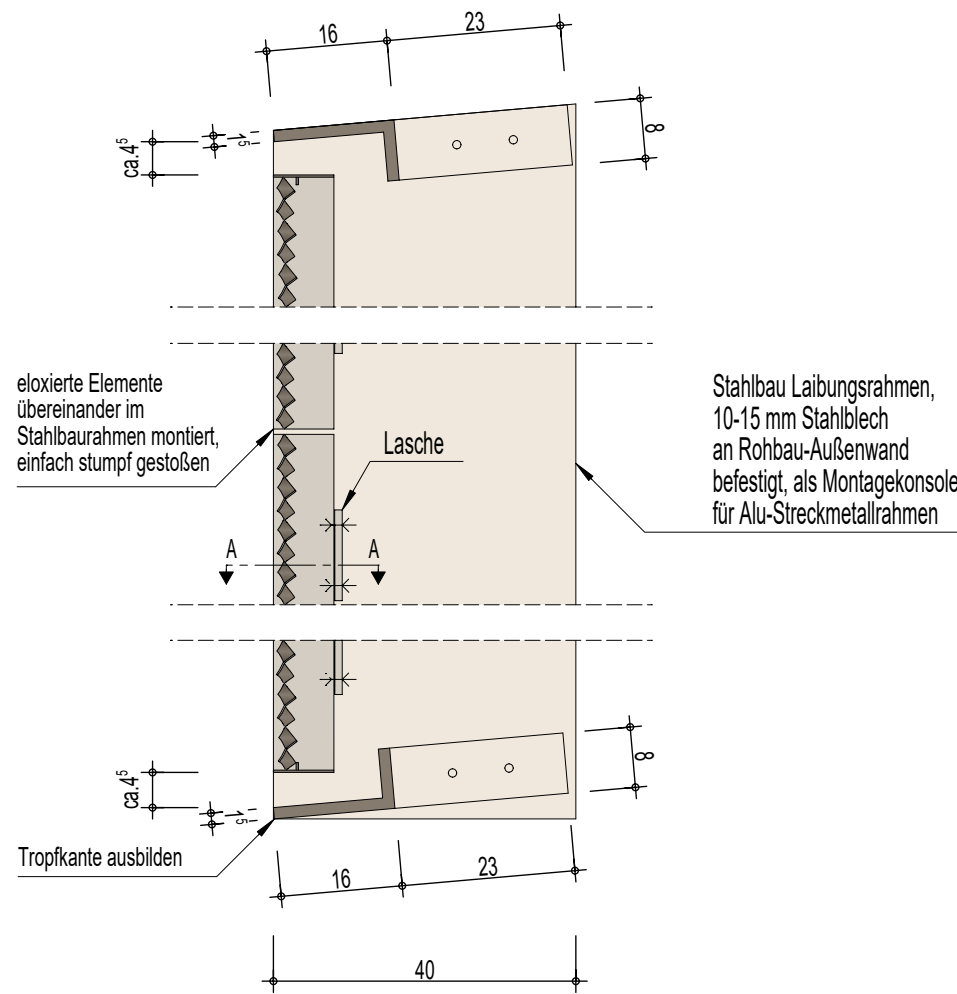


Konsole I
Schnitt C-C

Konsole II
Schnitt D-D

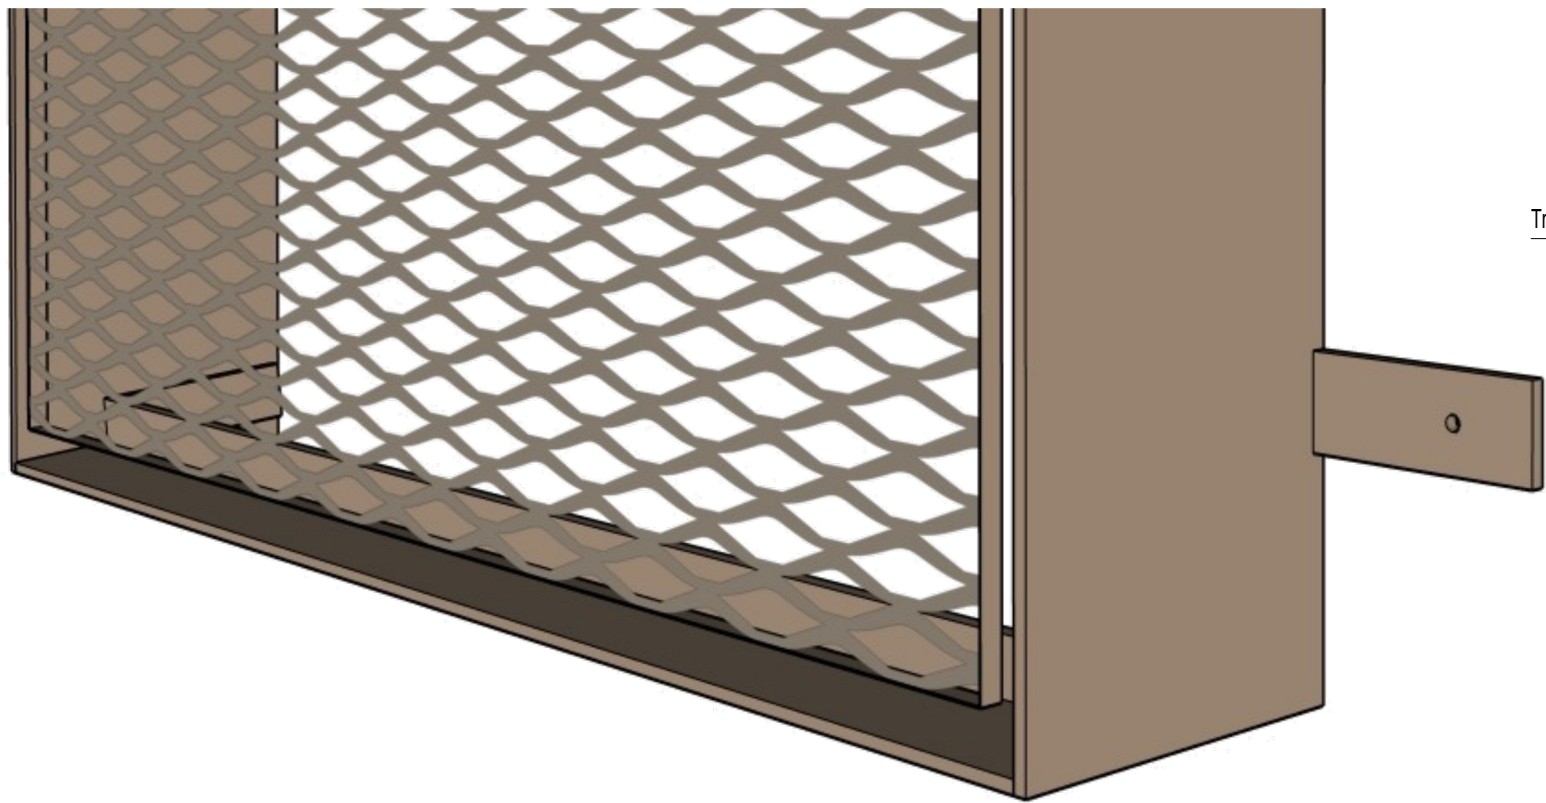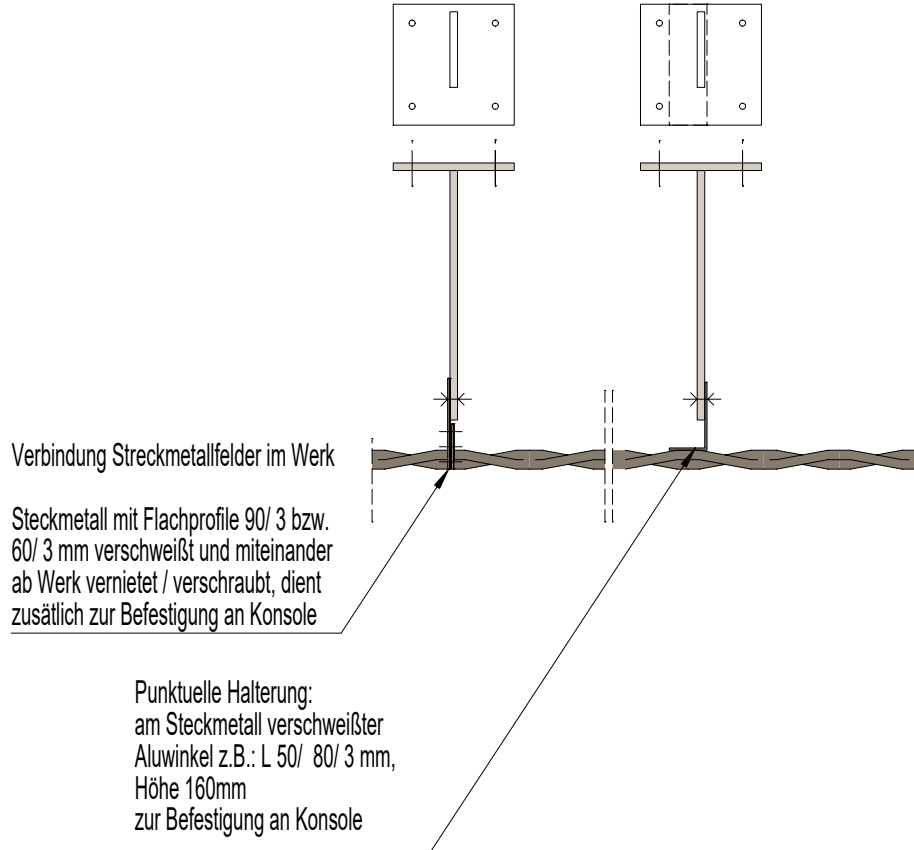

Übersicht Streckmetallrahmen - Ansichten M 1:50

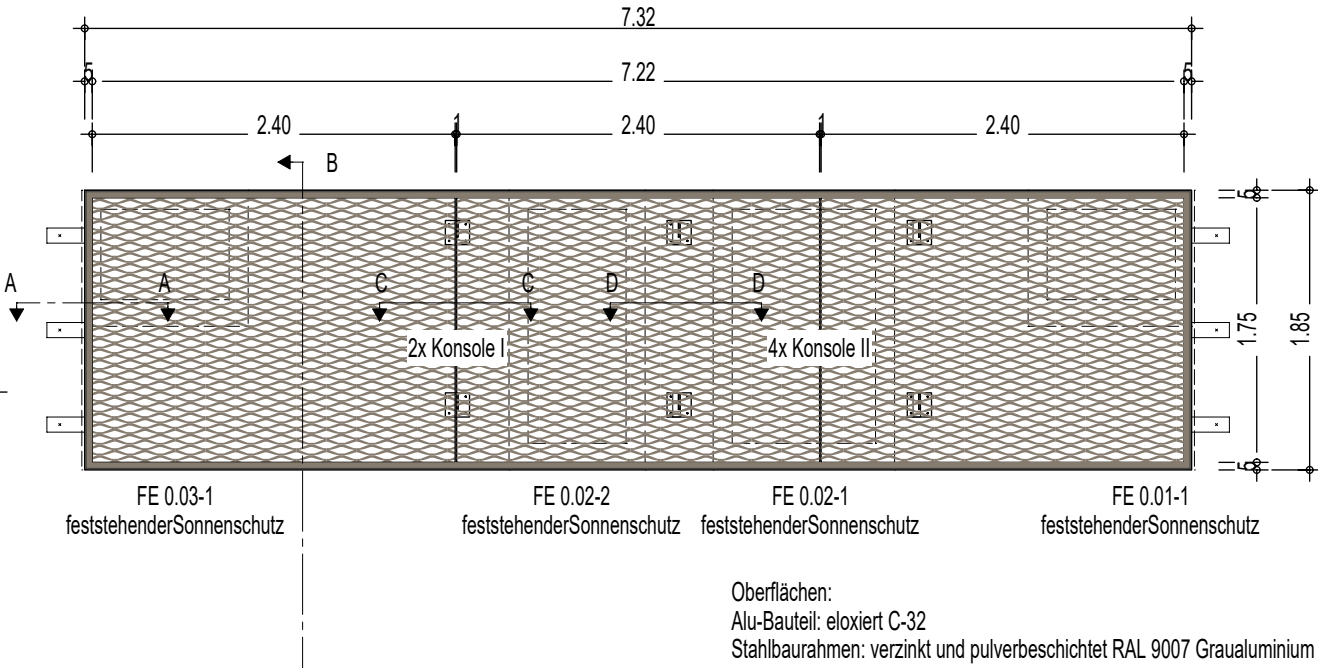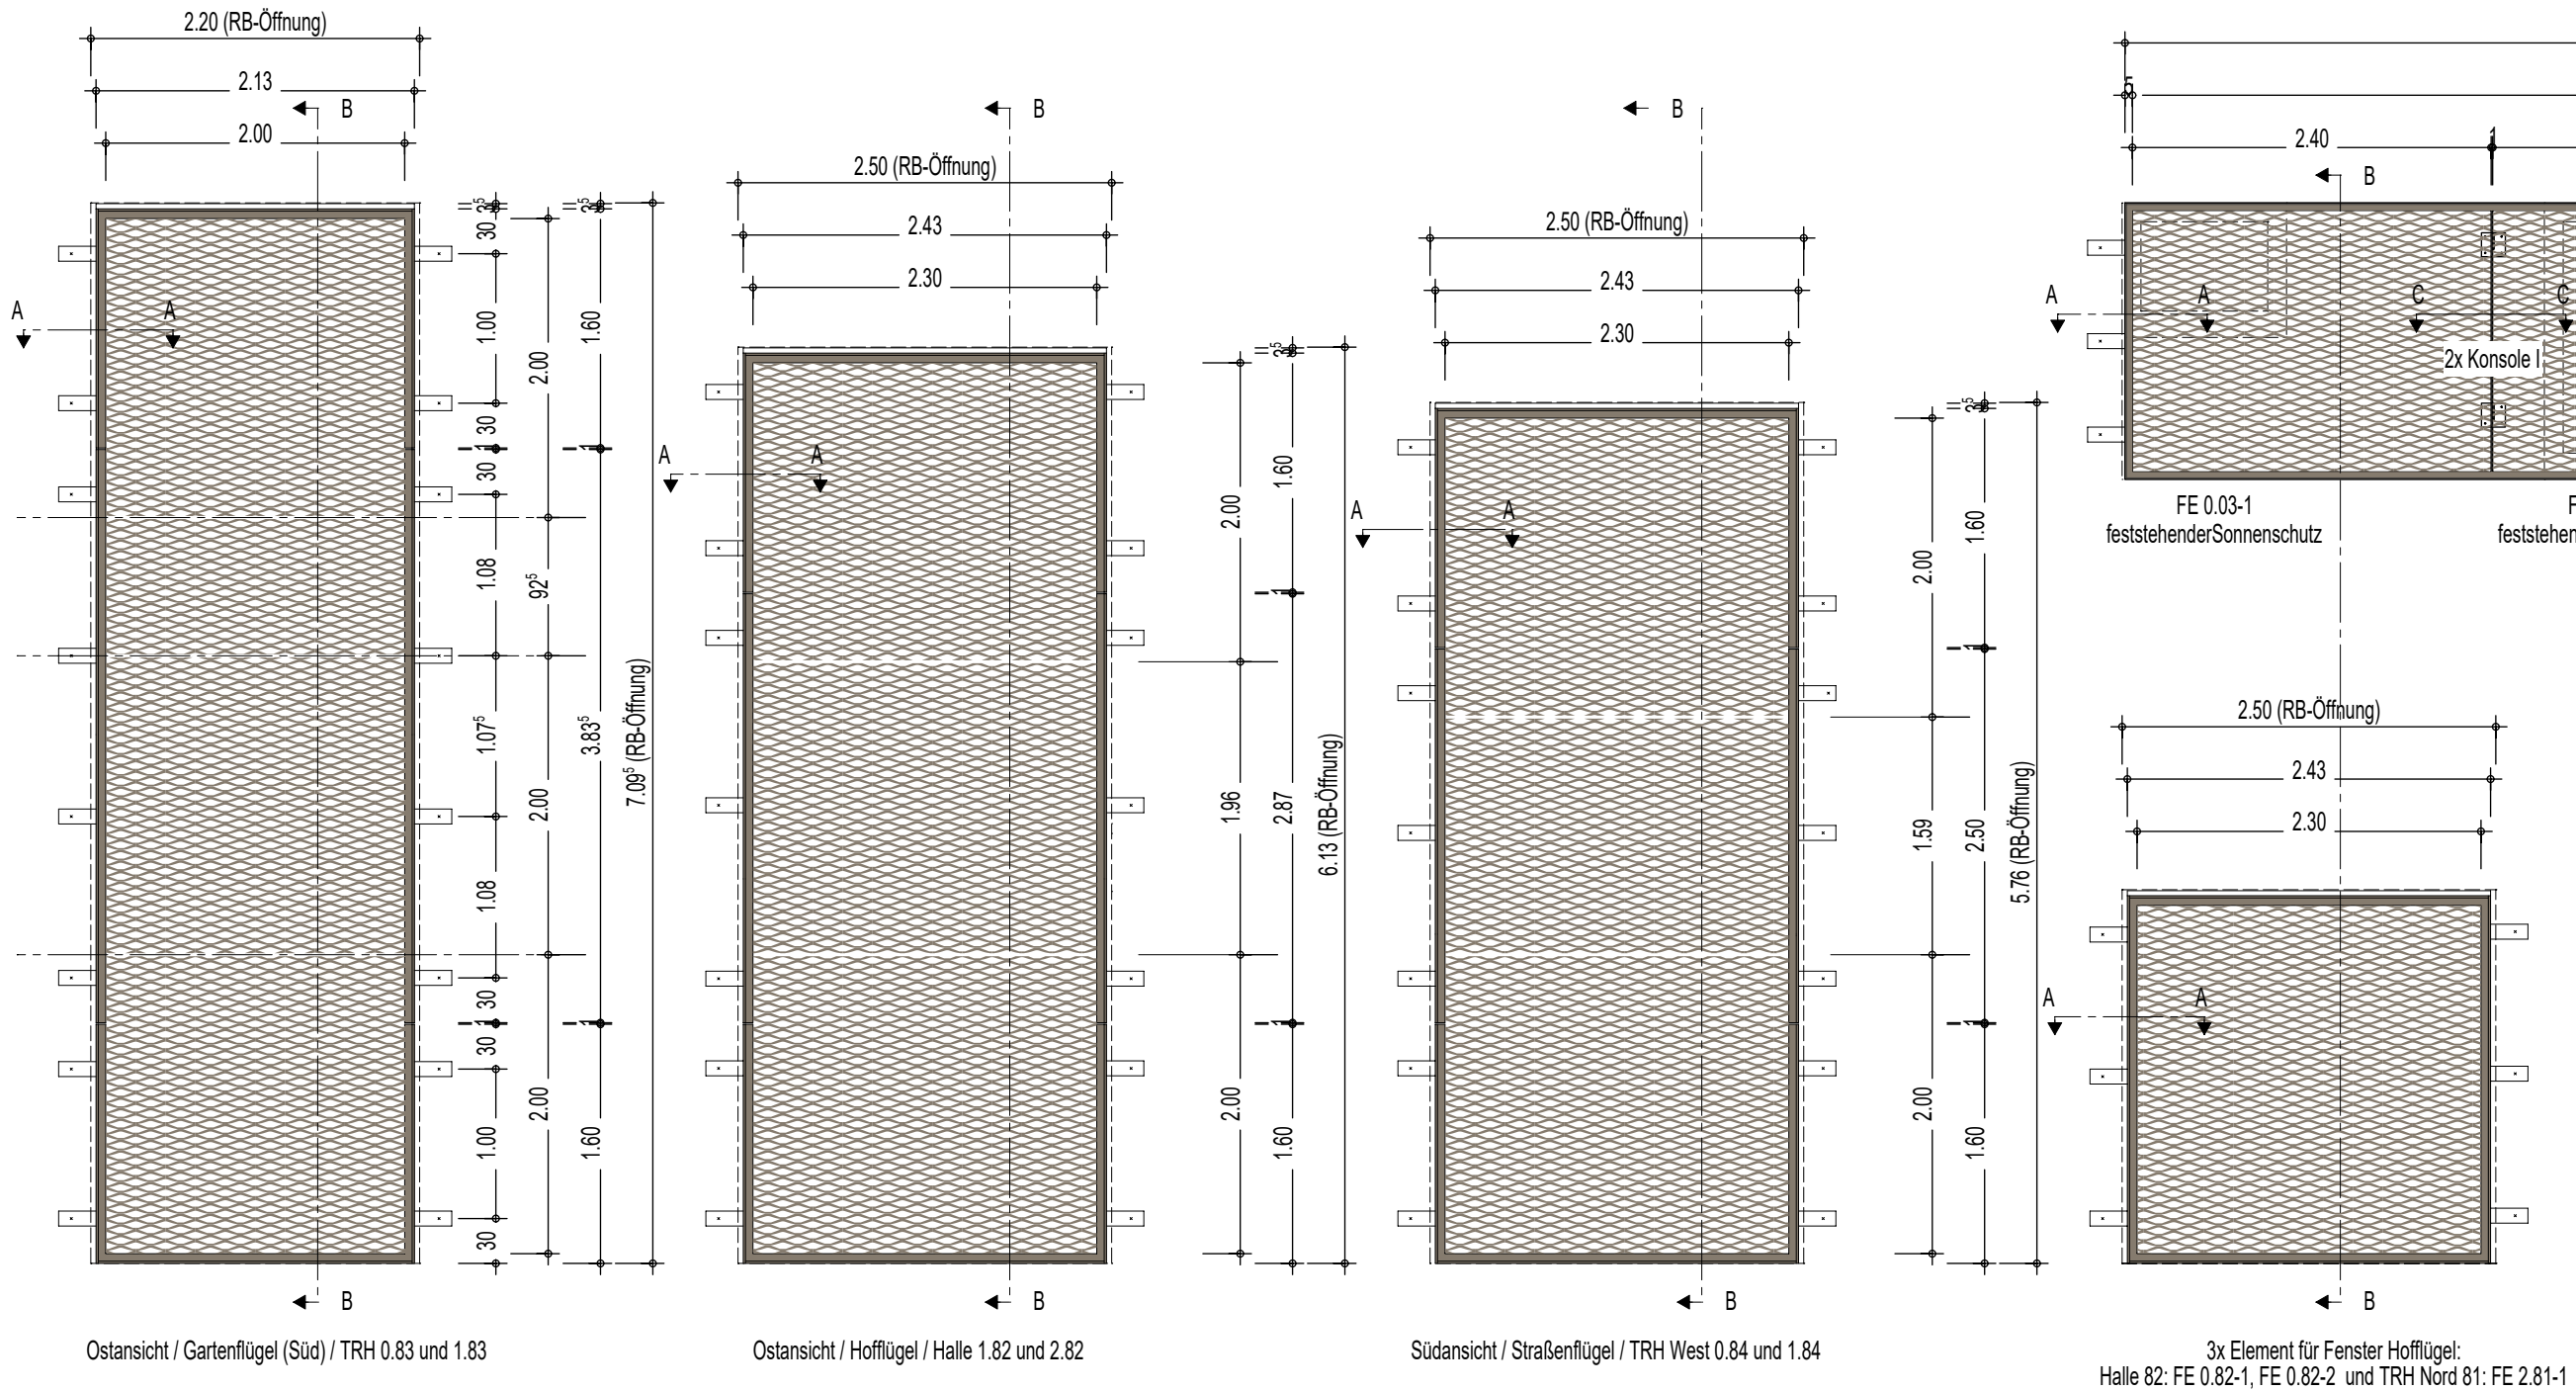

Vorabzug
Stand: 26.01.2026

Alle Maße sind eigenverantwortlich vor Ausführung am Bau zu prüfen. Unstimmigkeiten sind vor Ausführungsbeginn der Bauleitung zu melden. Konstruktionspläne der Statik und Planungsunterlagen der Fachingenieure sind zu beachten. Tür- und Brüstungshöhen beziehen sich auf Oberkante Fertigfußboden (OKFF).		erlten projektor.: 2023-017	plannr.: 5412	gez.: gb.s
GK GOS E - Erweiterung Grund- und Gesamtschule Schenkenland Berliner Straße 75 15746 Groß Köris		Ausführungsplanung Laibungsrahmen m.Streckmetallrahmen		erstellt 26.01.2026 maßstab 1:50, 1:10
Amt Schenkenländ. f. d. Gem. Groß Köris Markt 9 15755 Teupitz		blattnummer 5-412		index

H/B = 420 / 594 (0.25m²)