
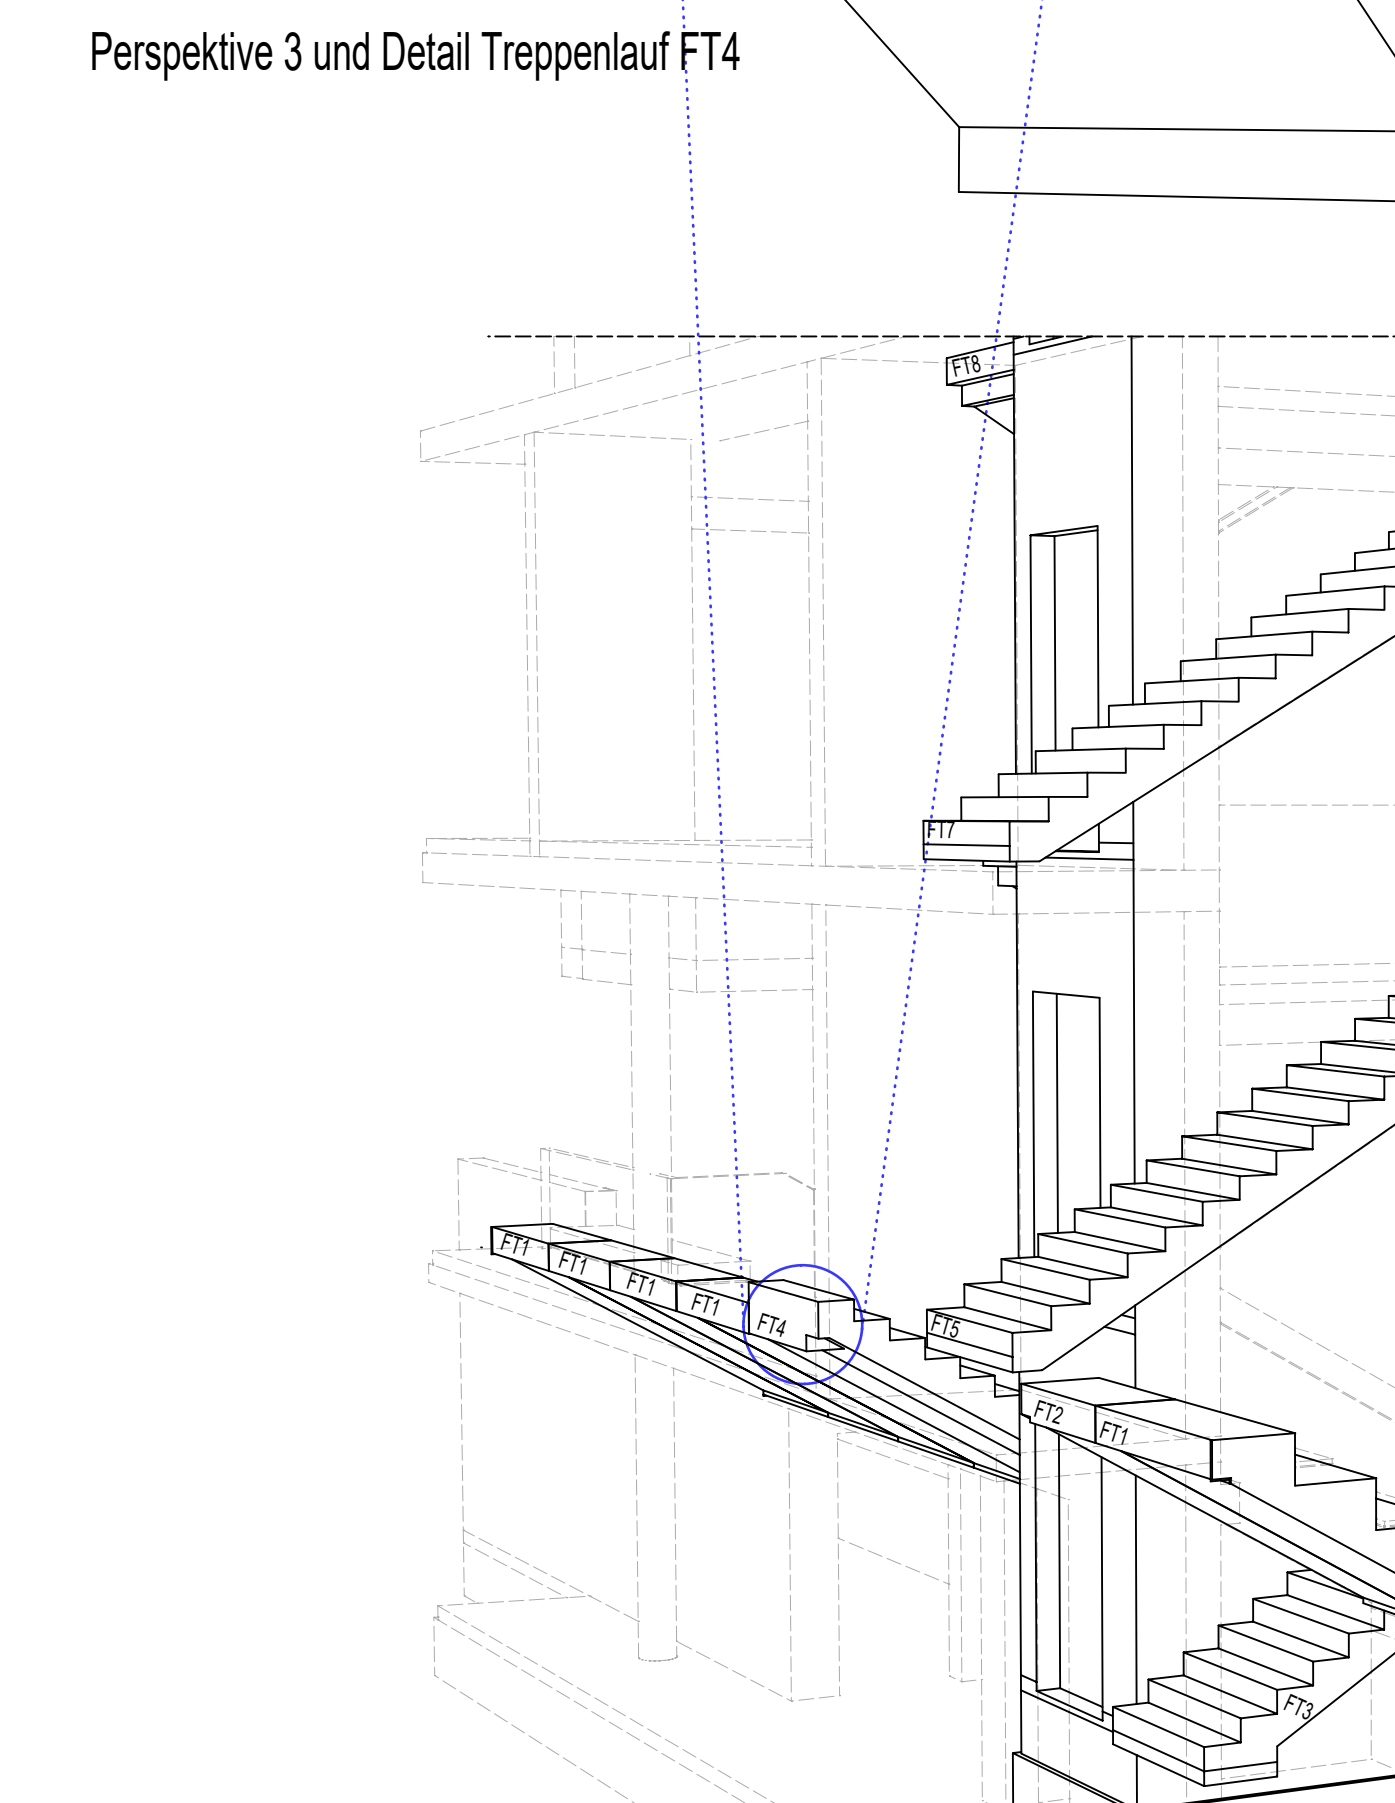
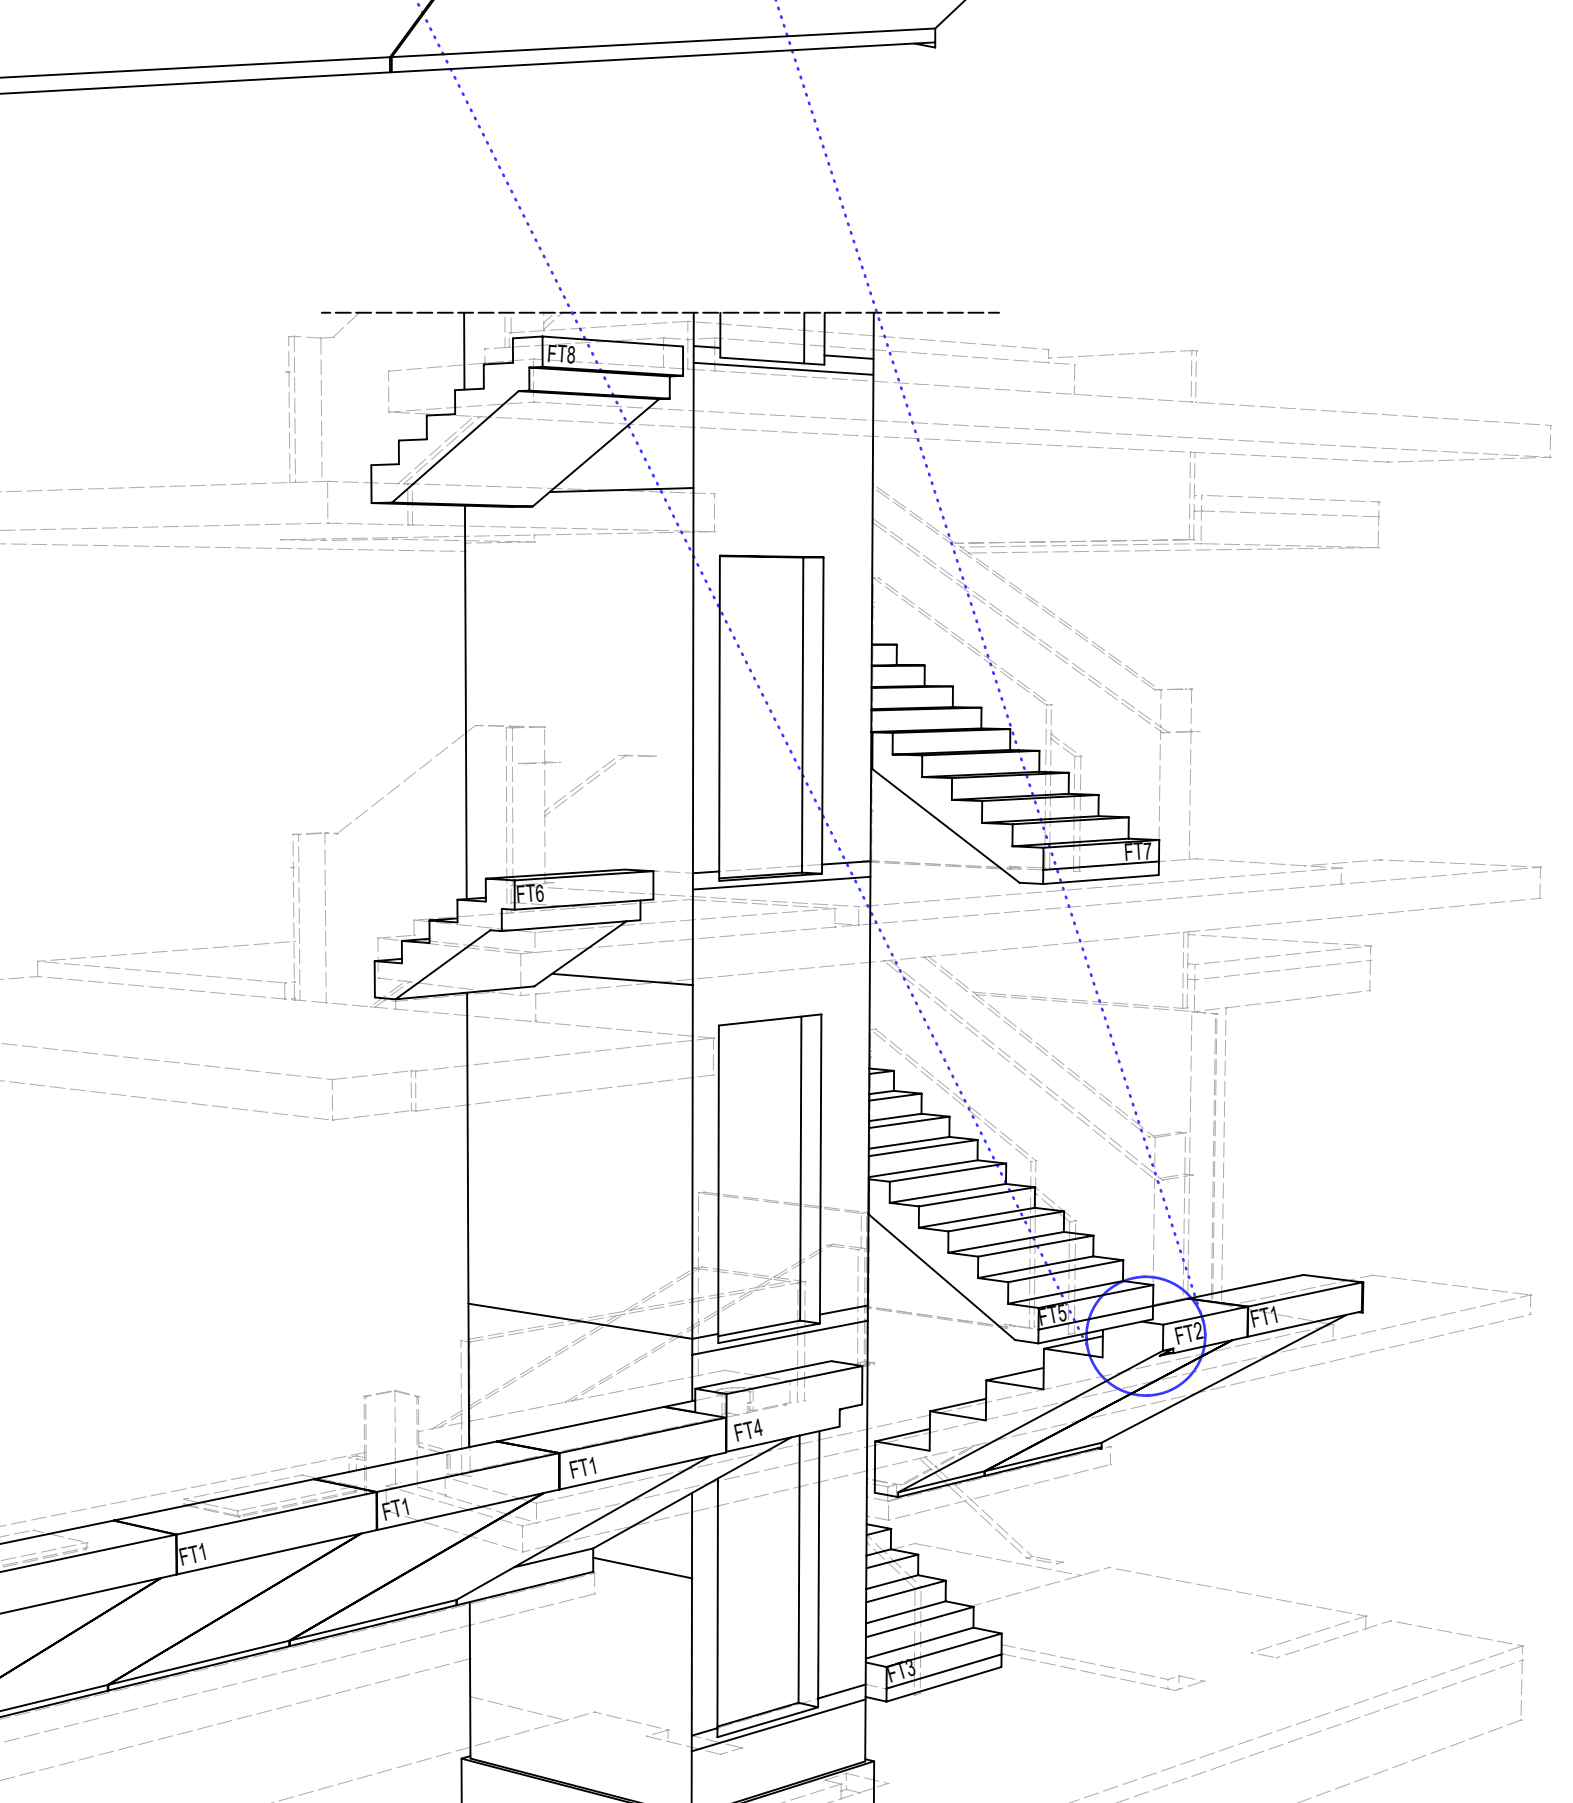
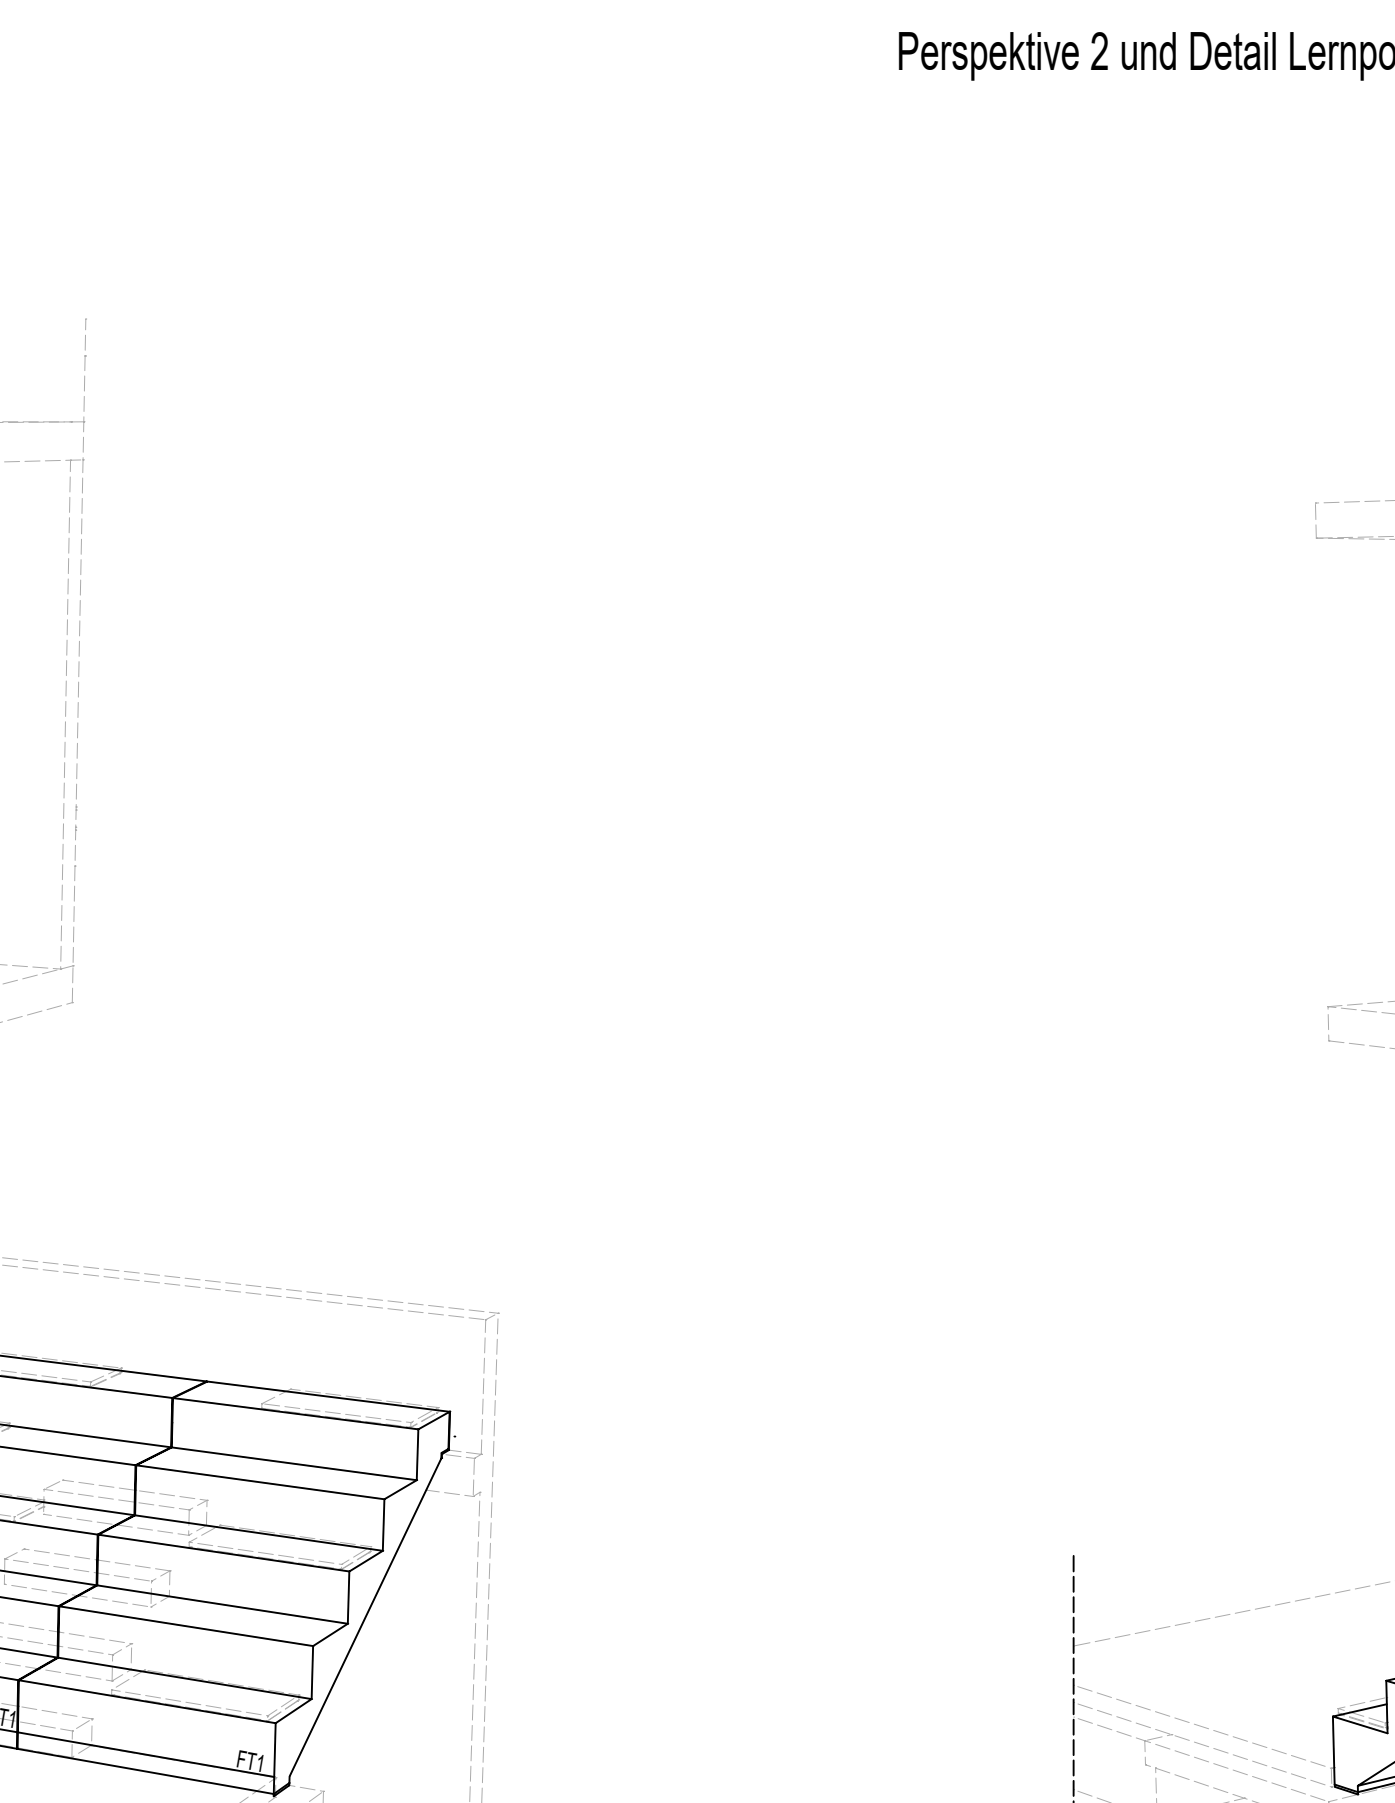
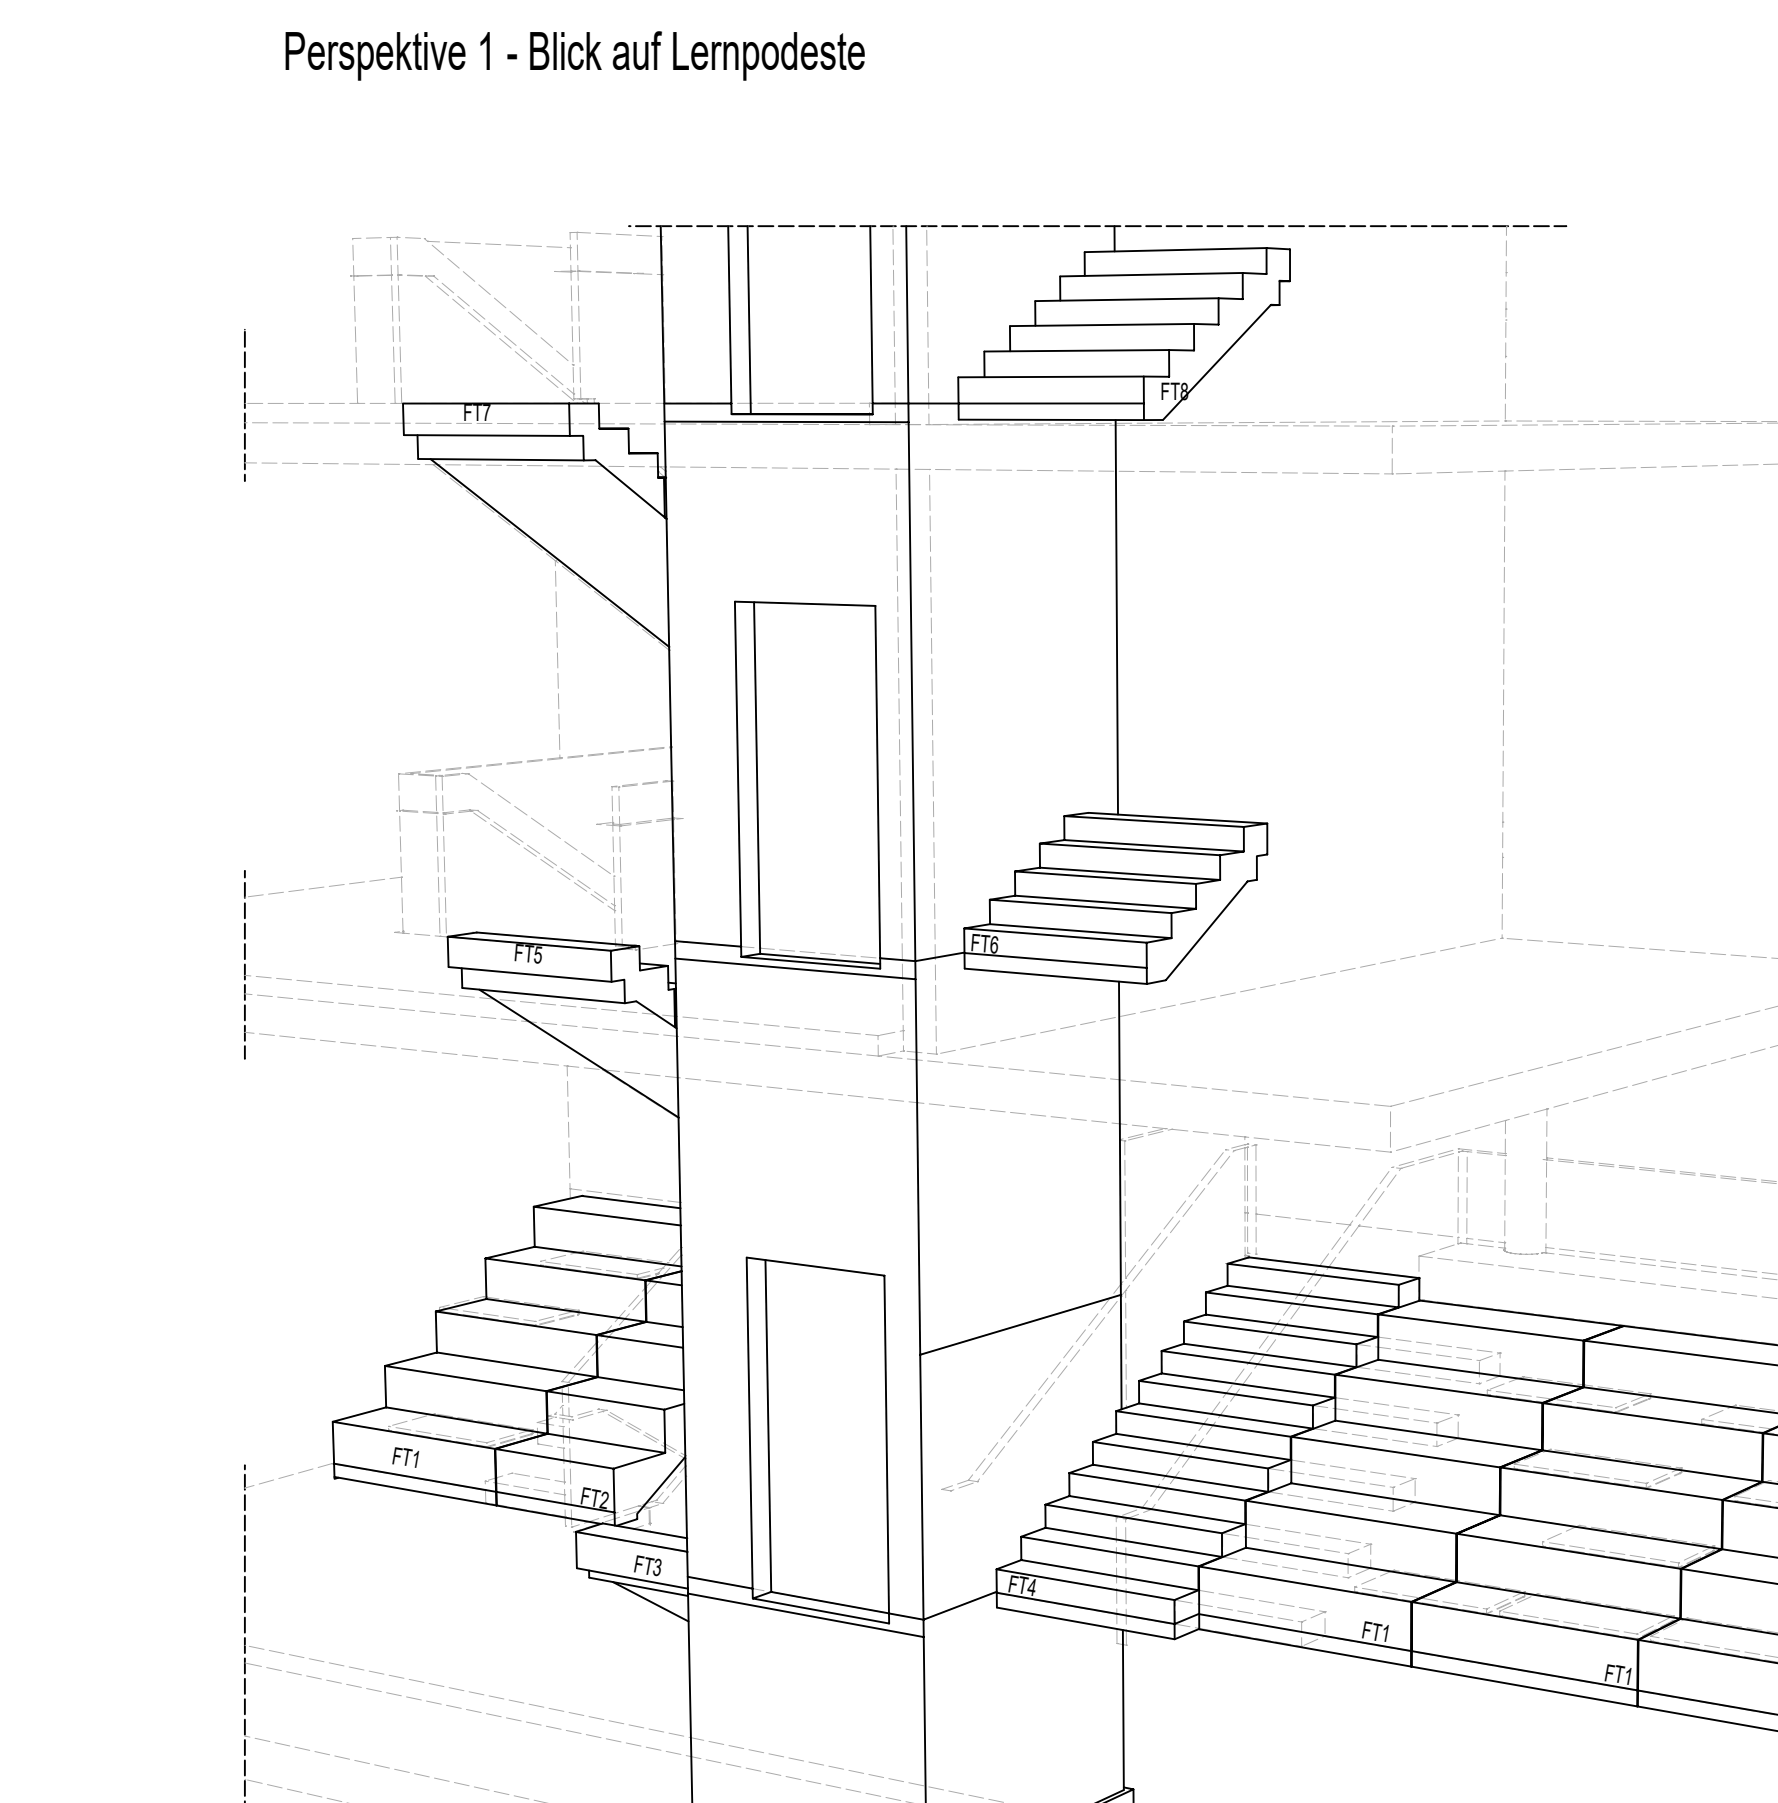
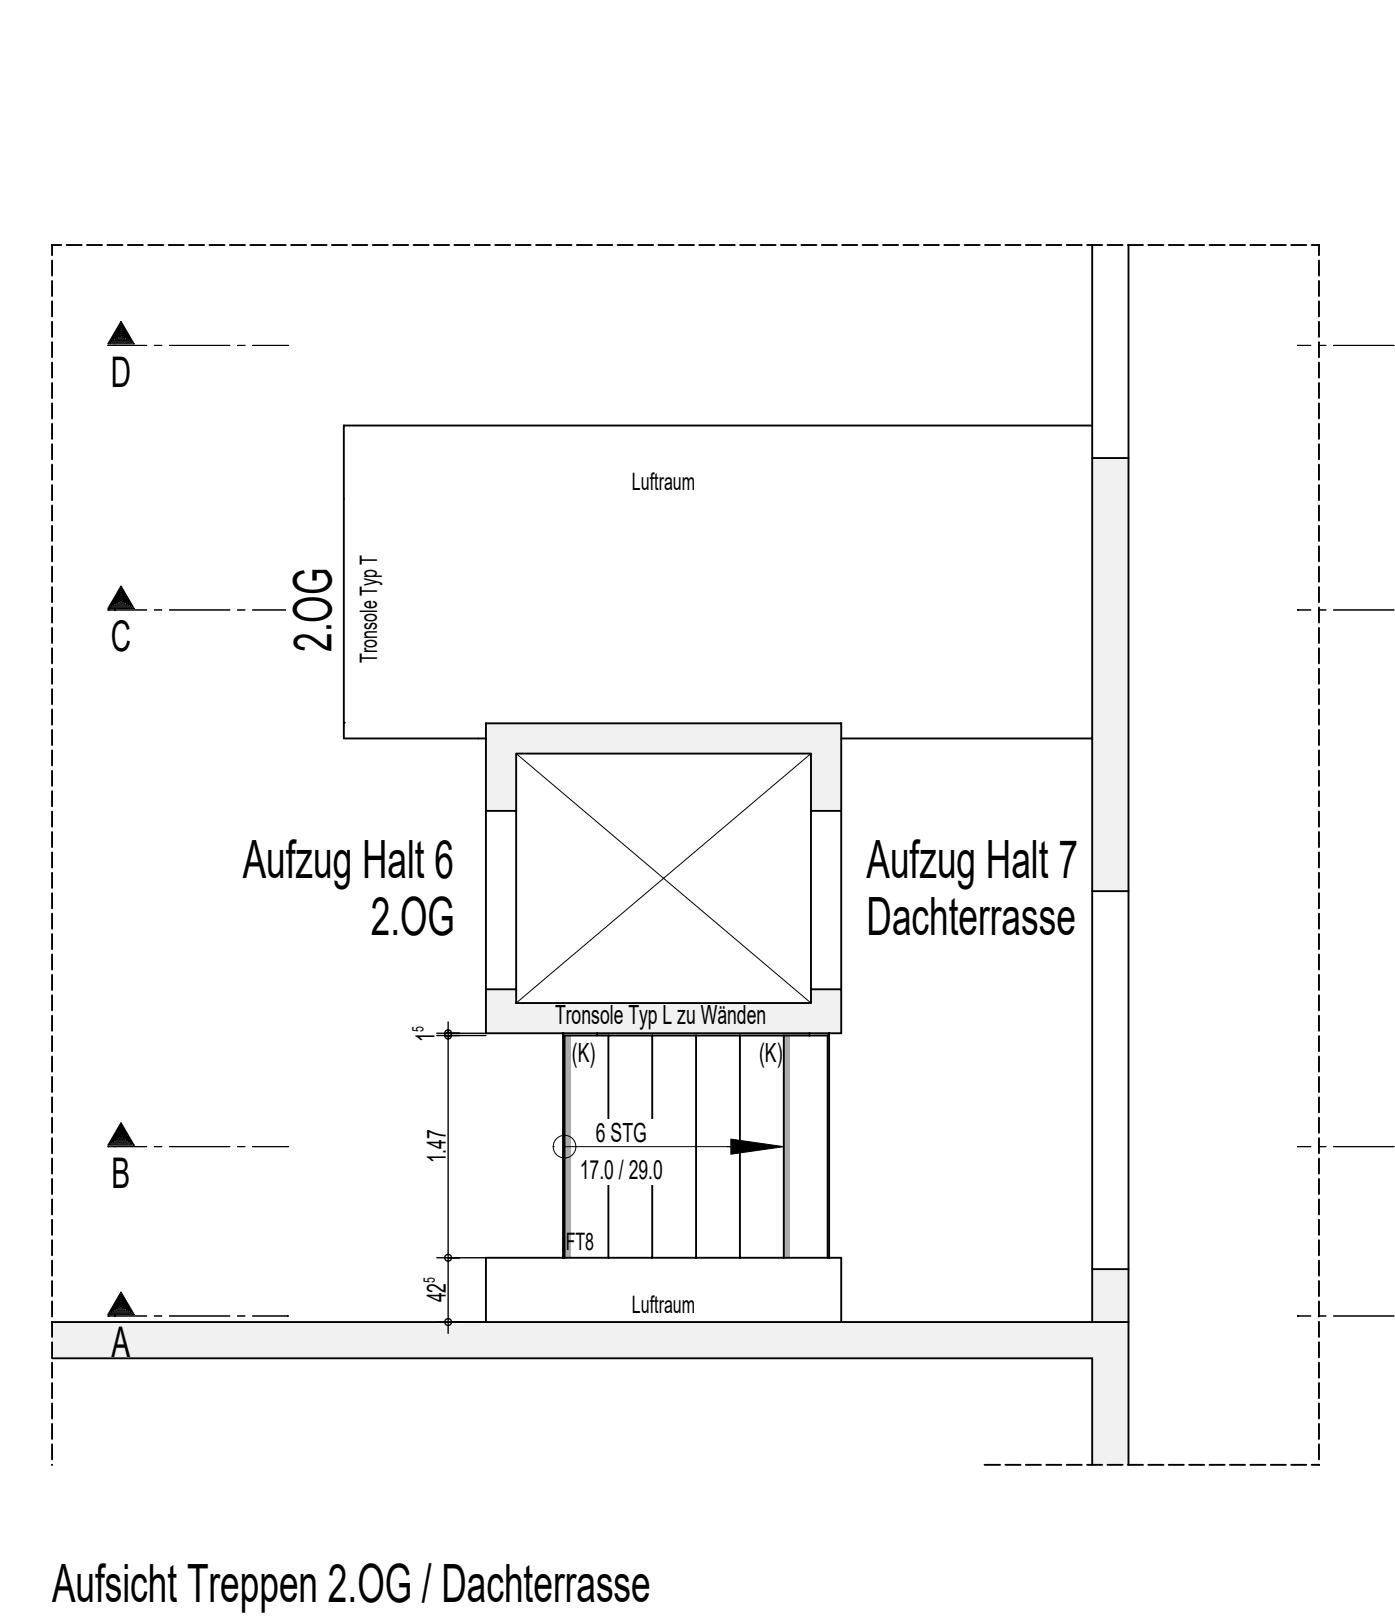
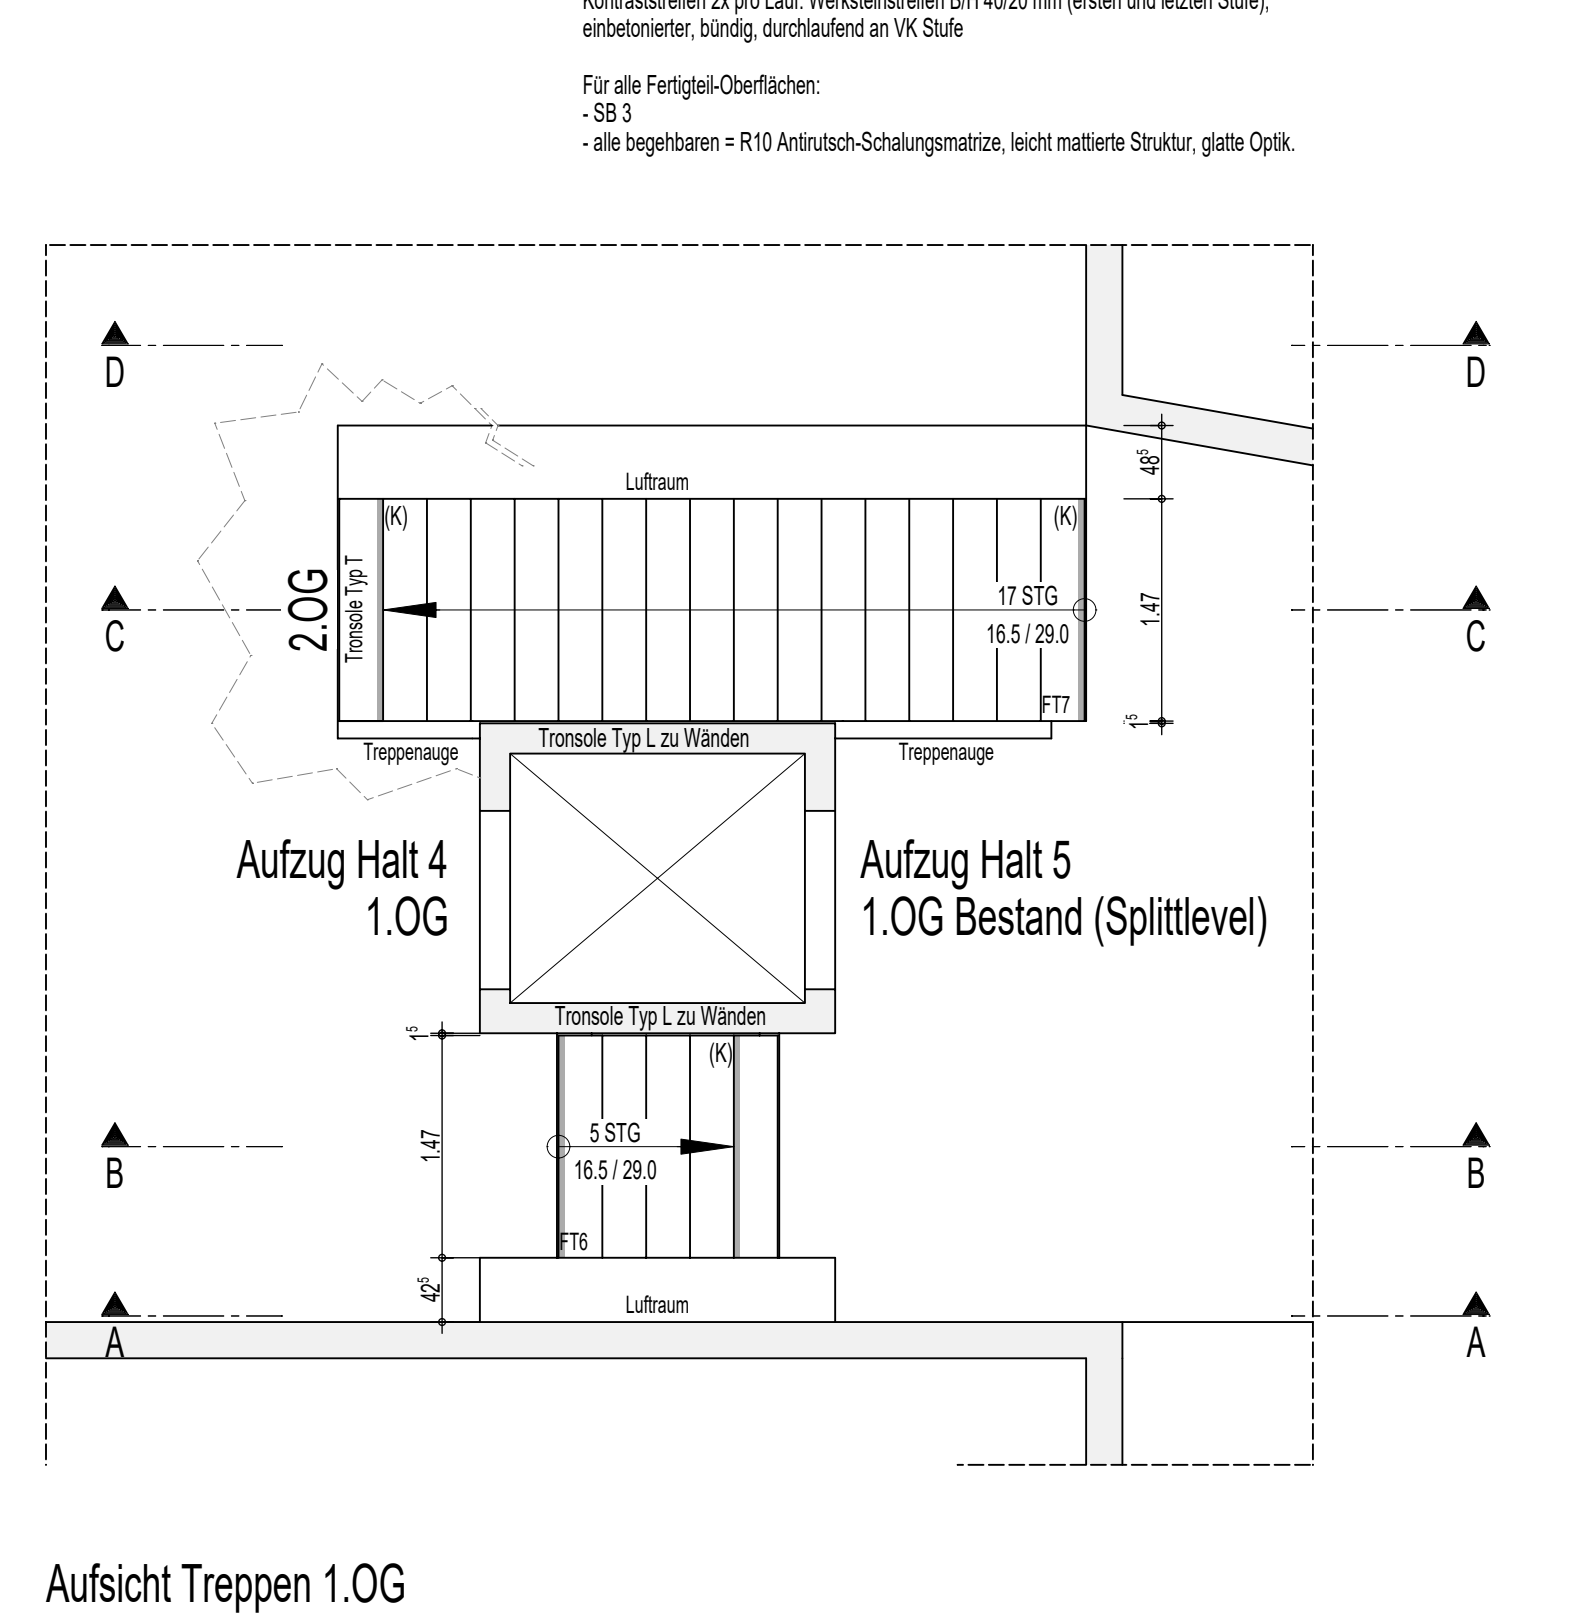
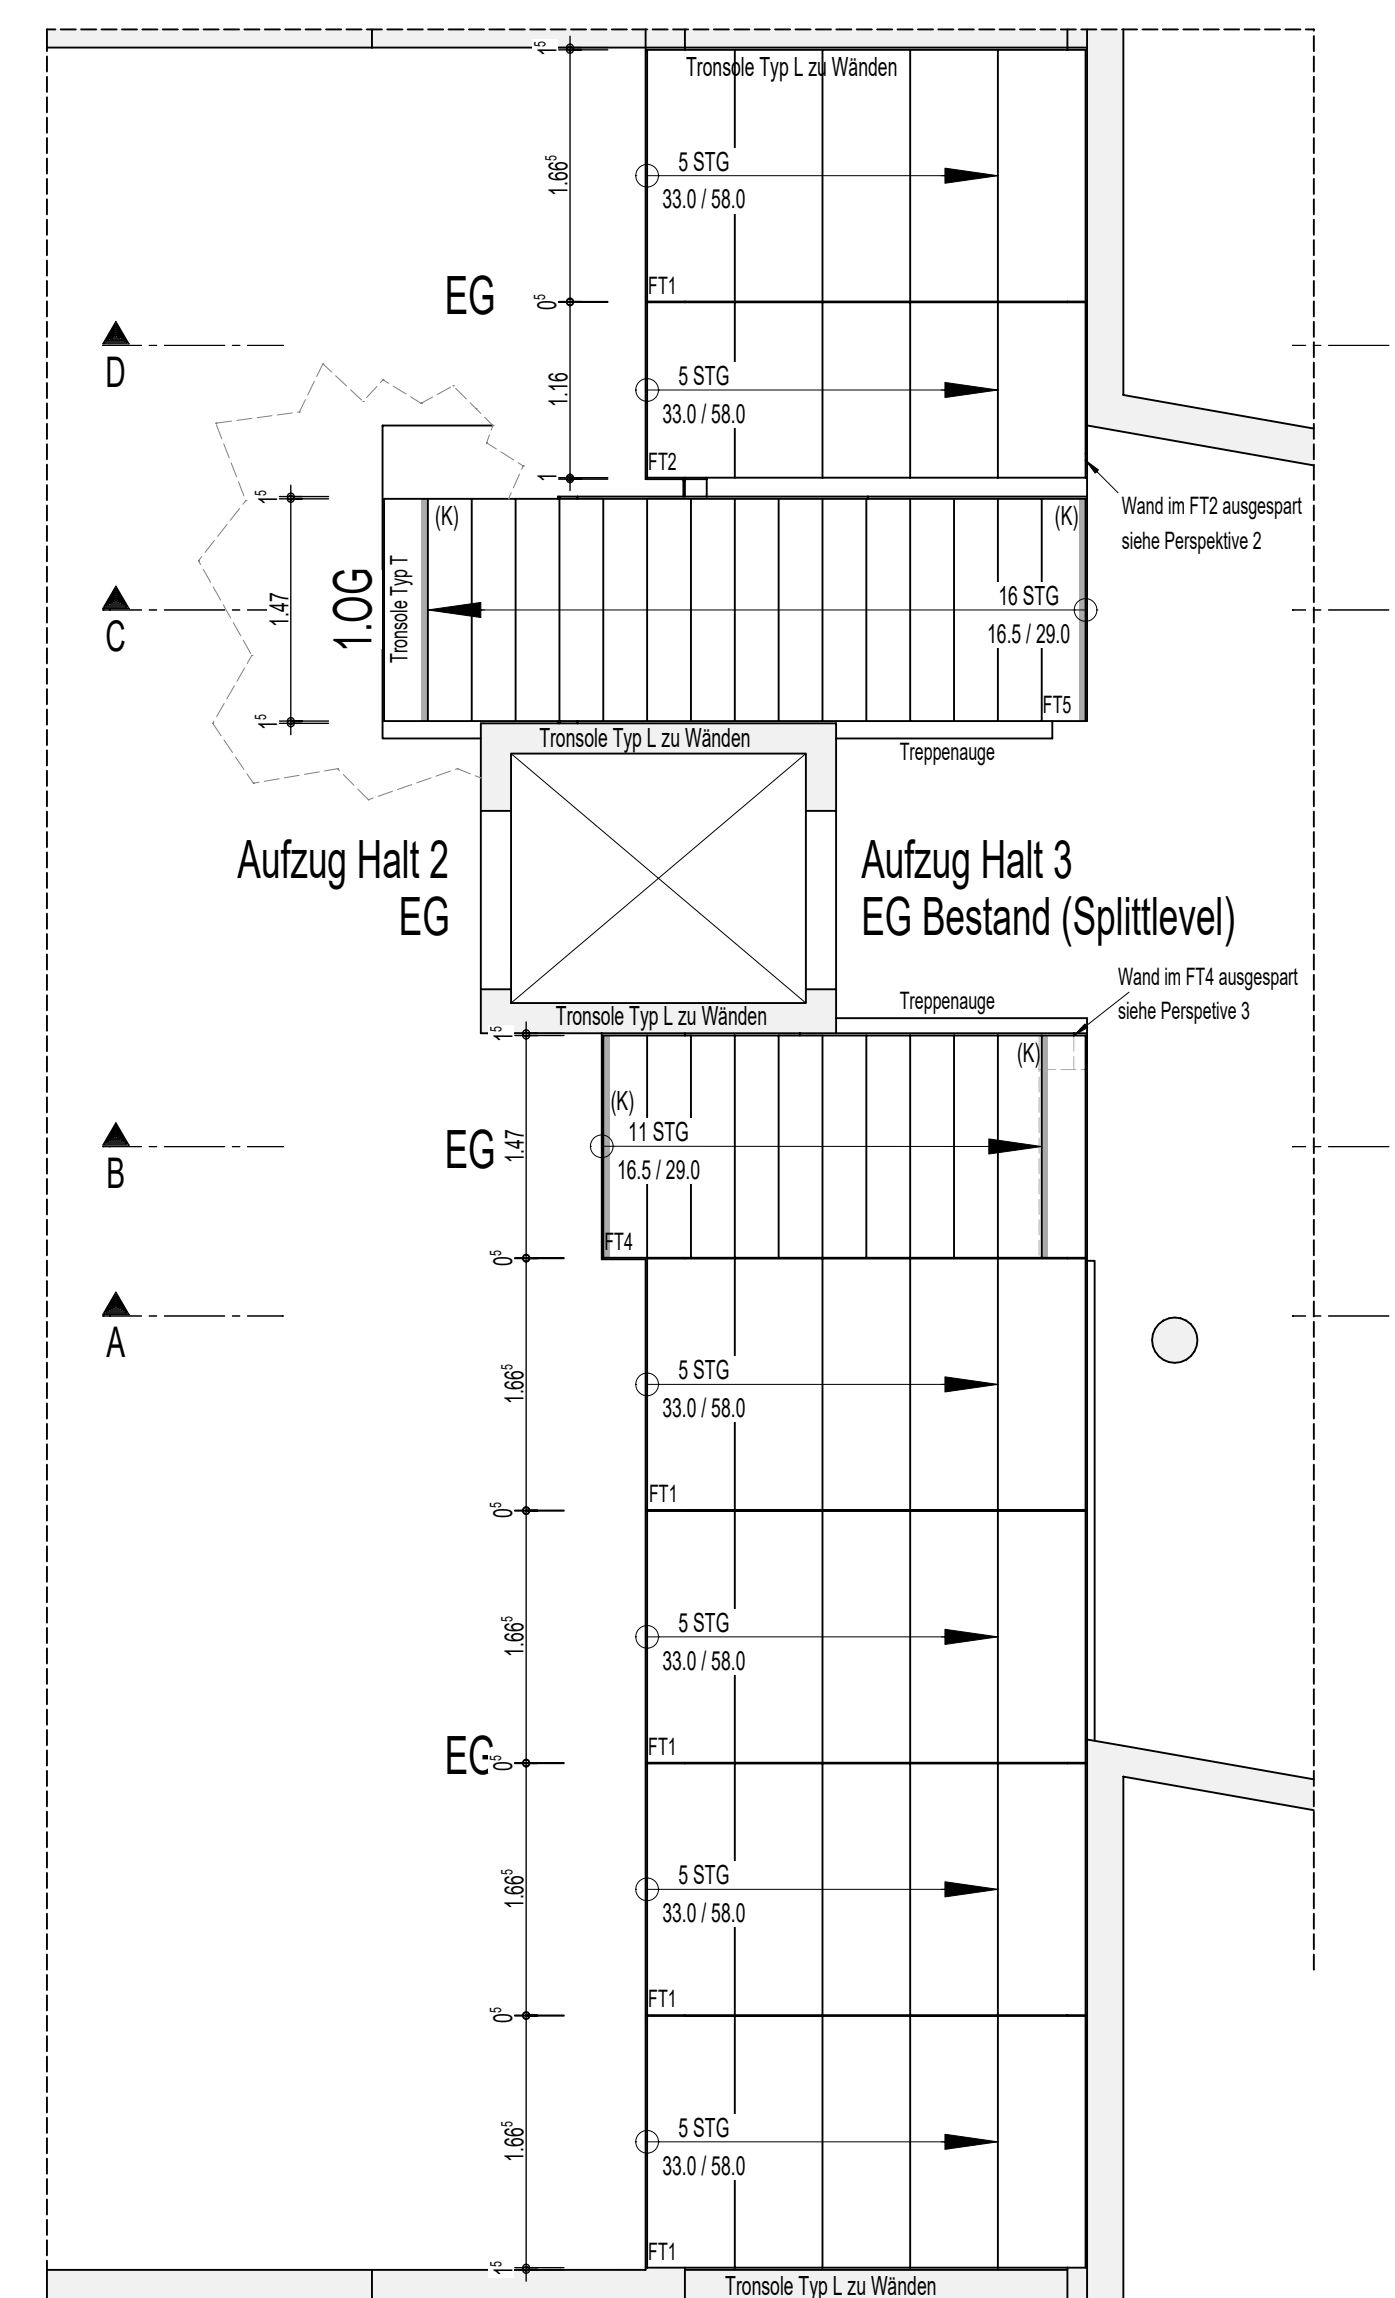
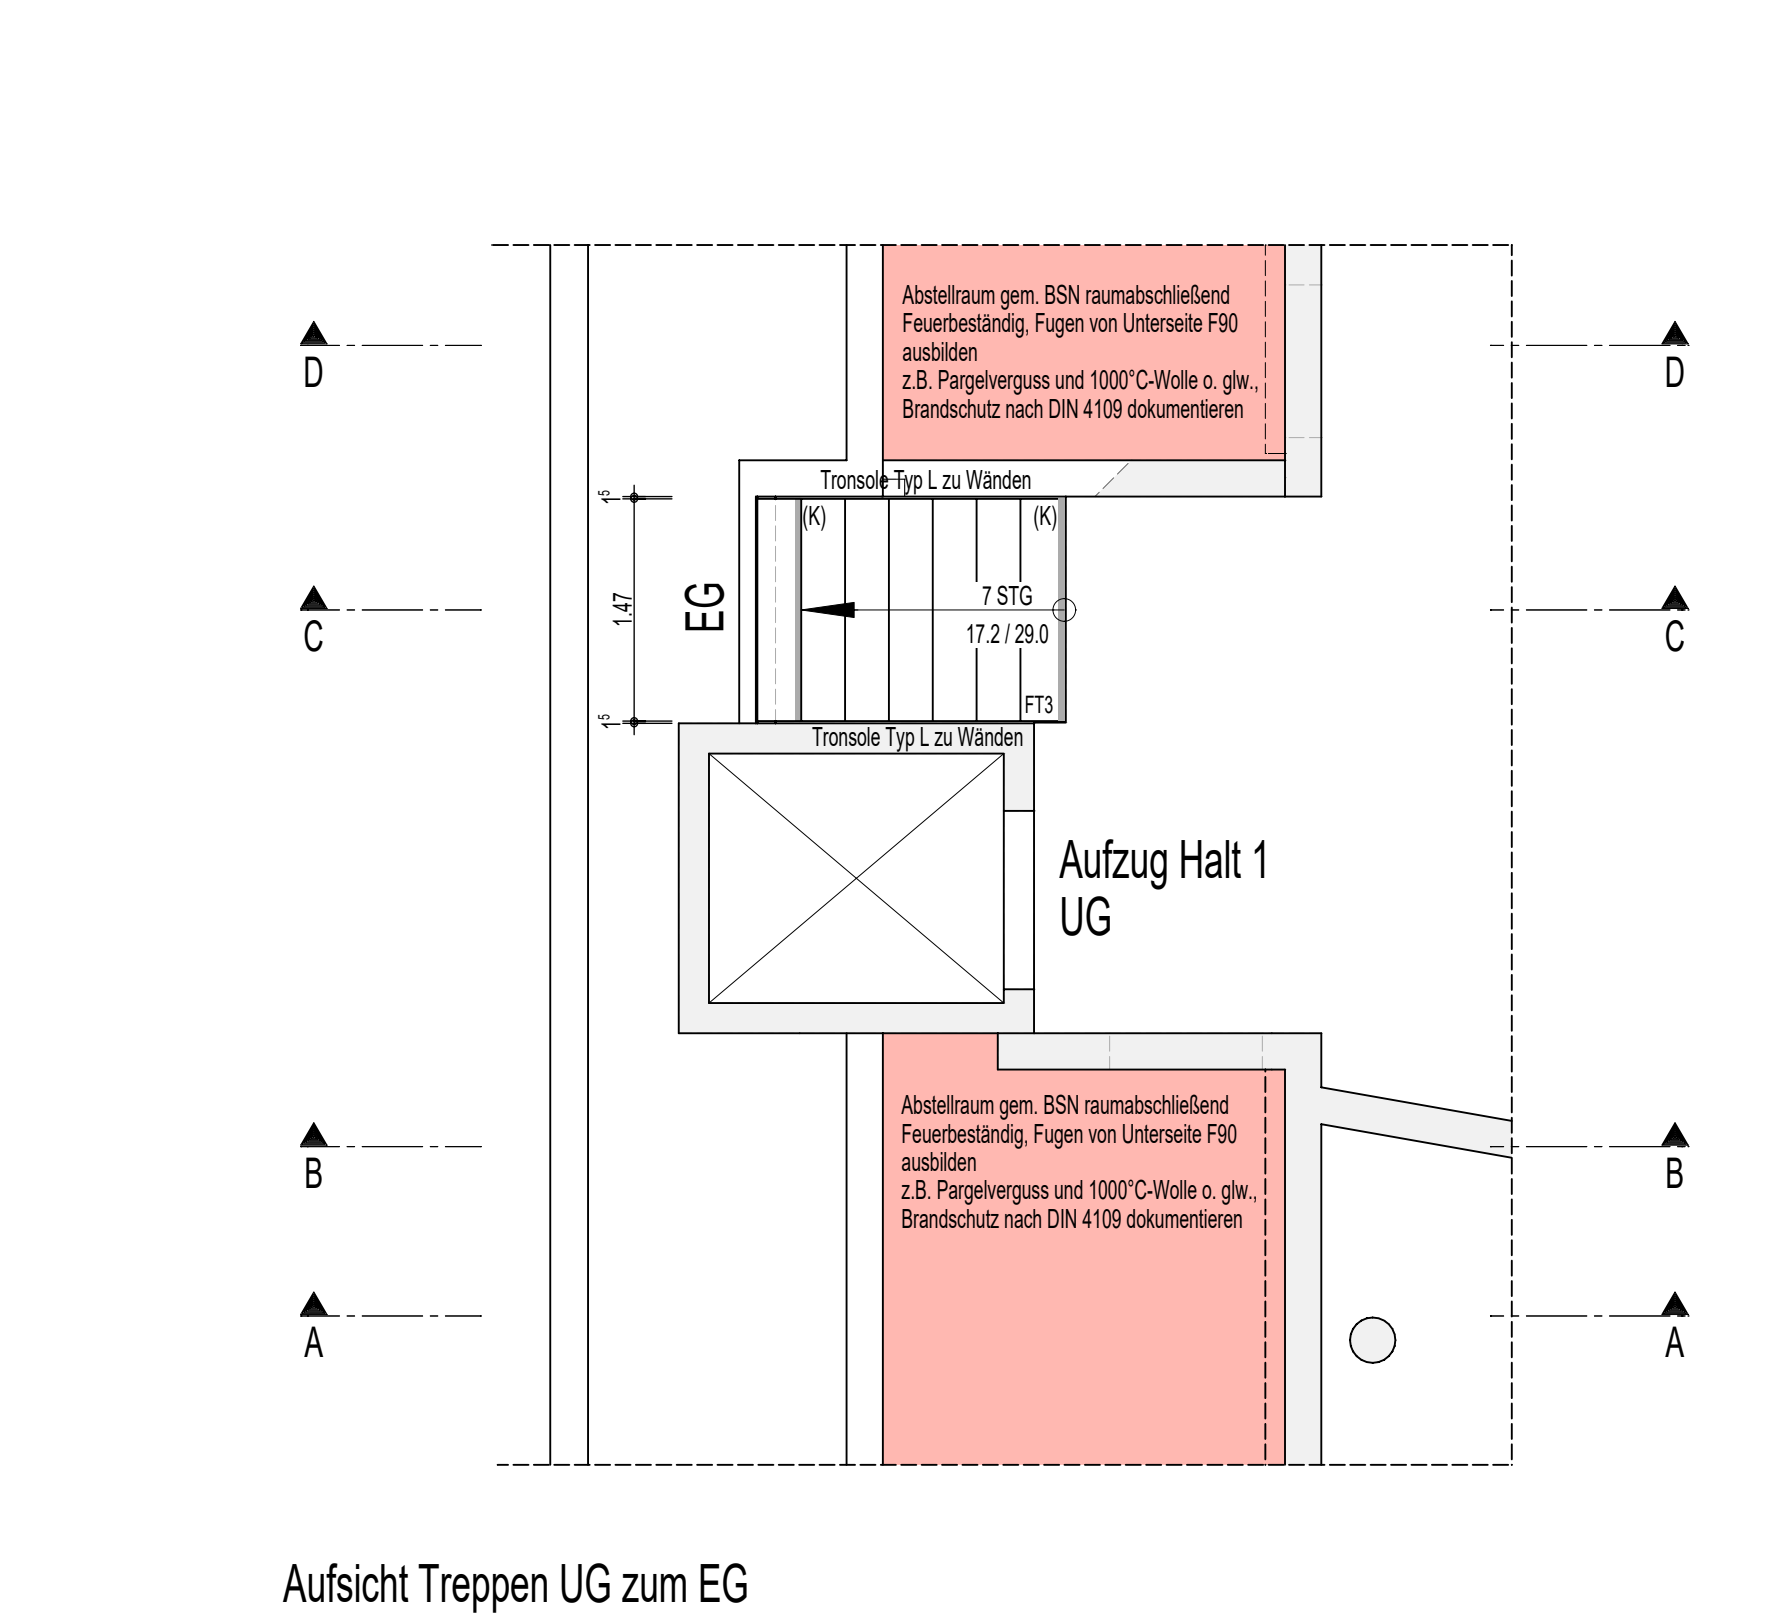
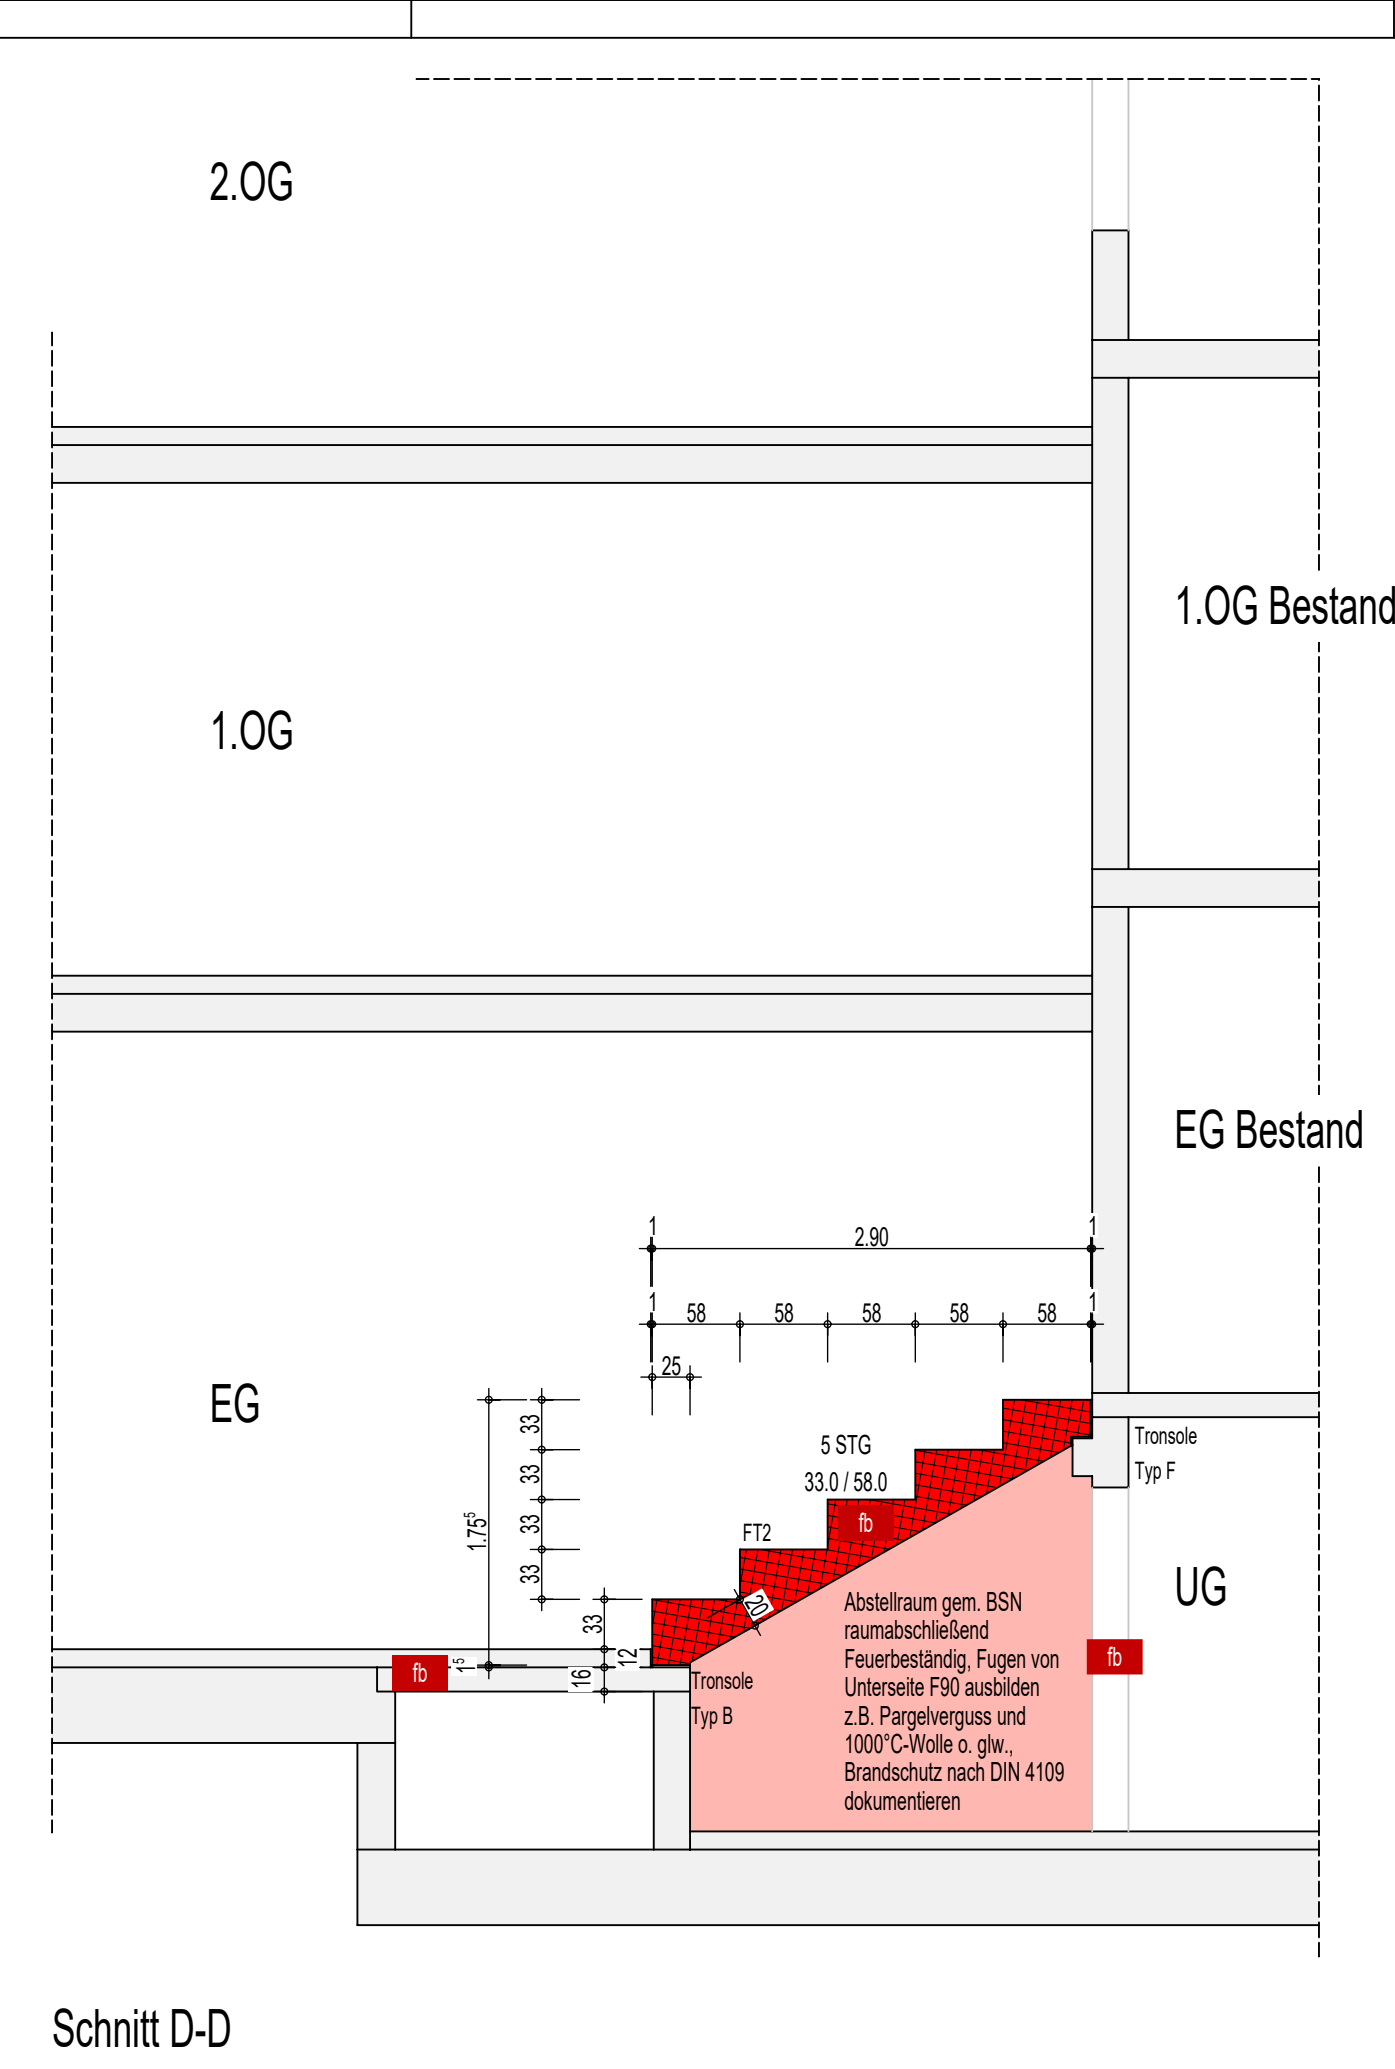
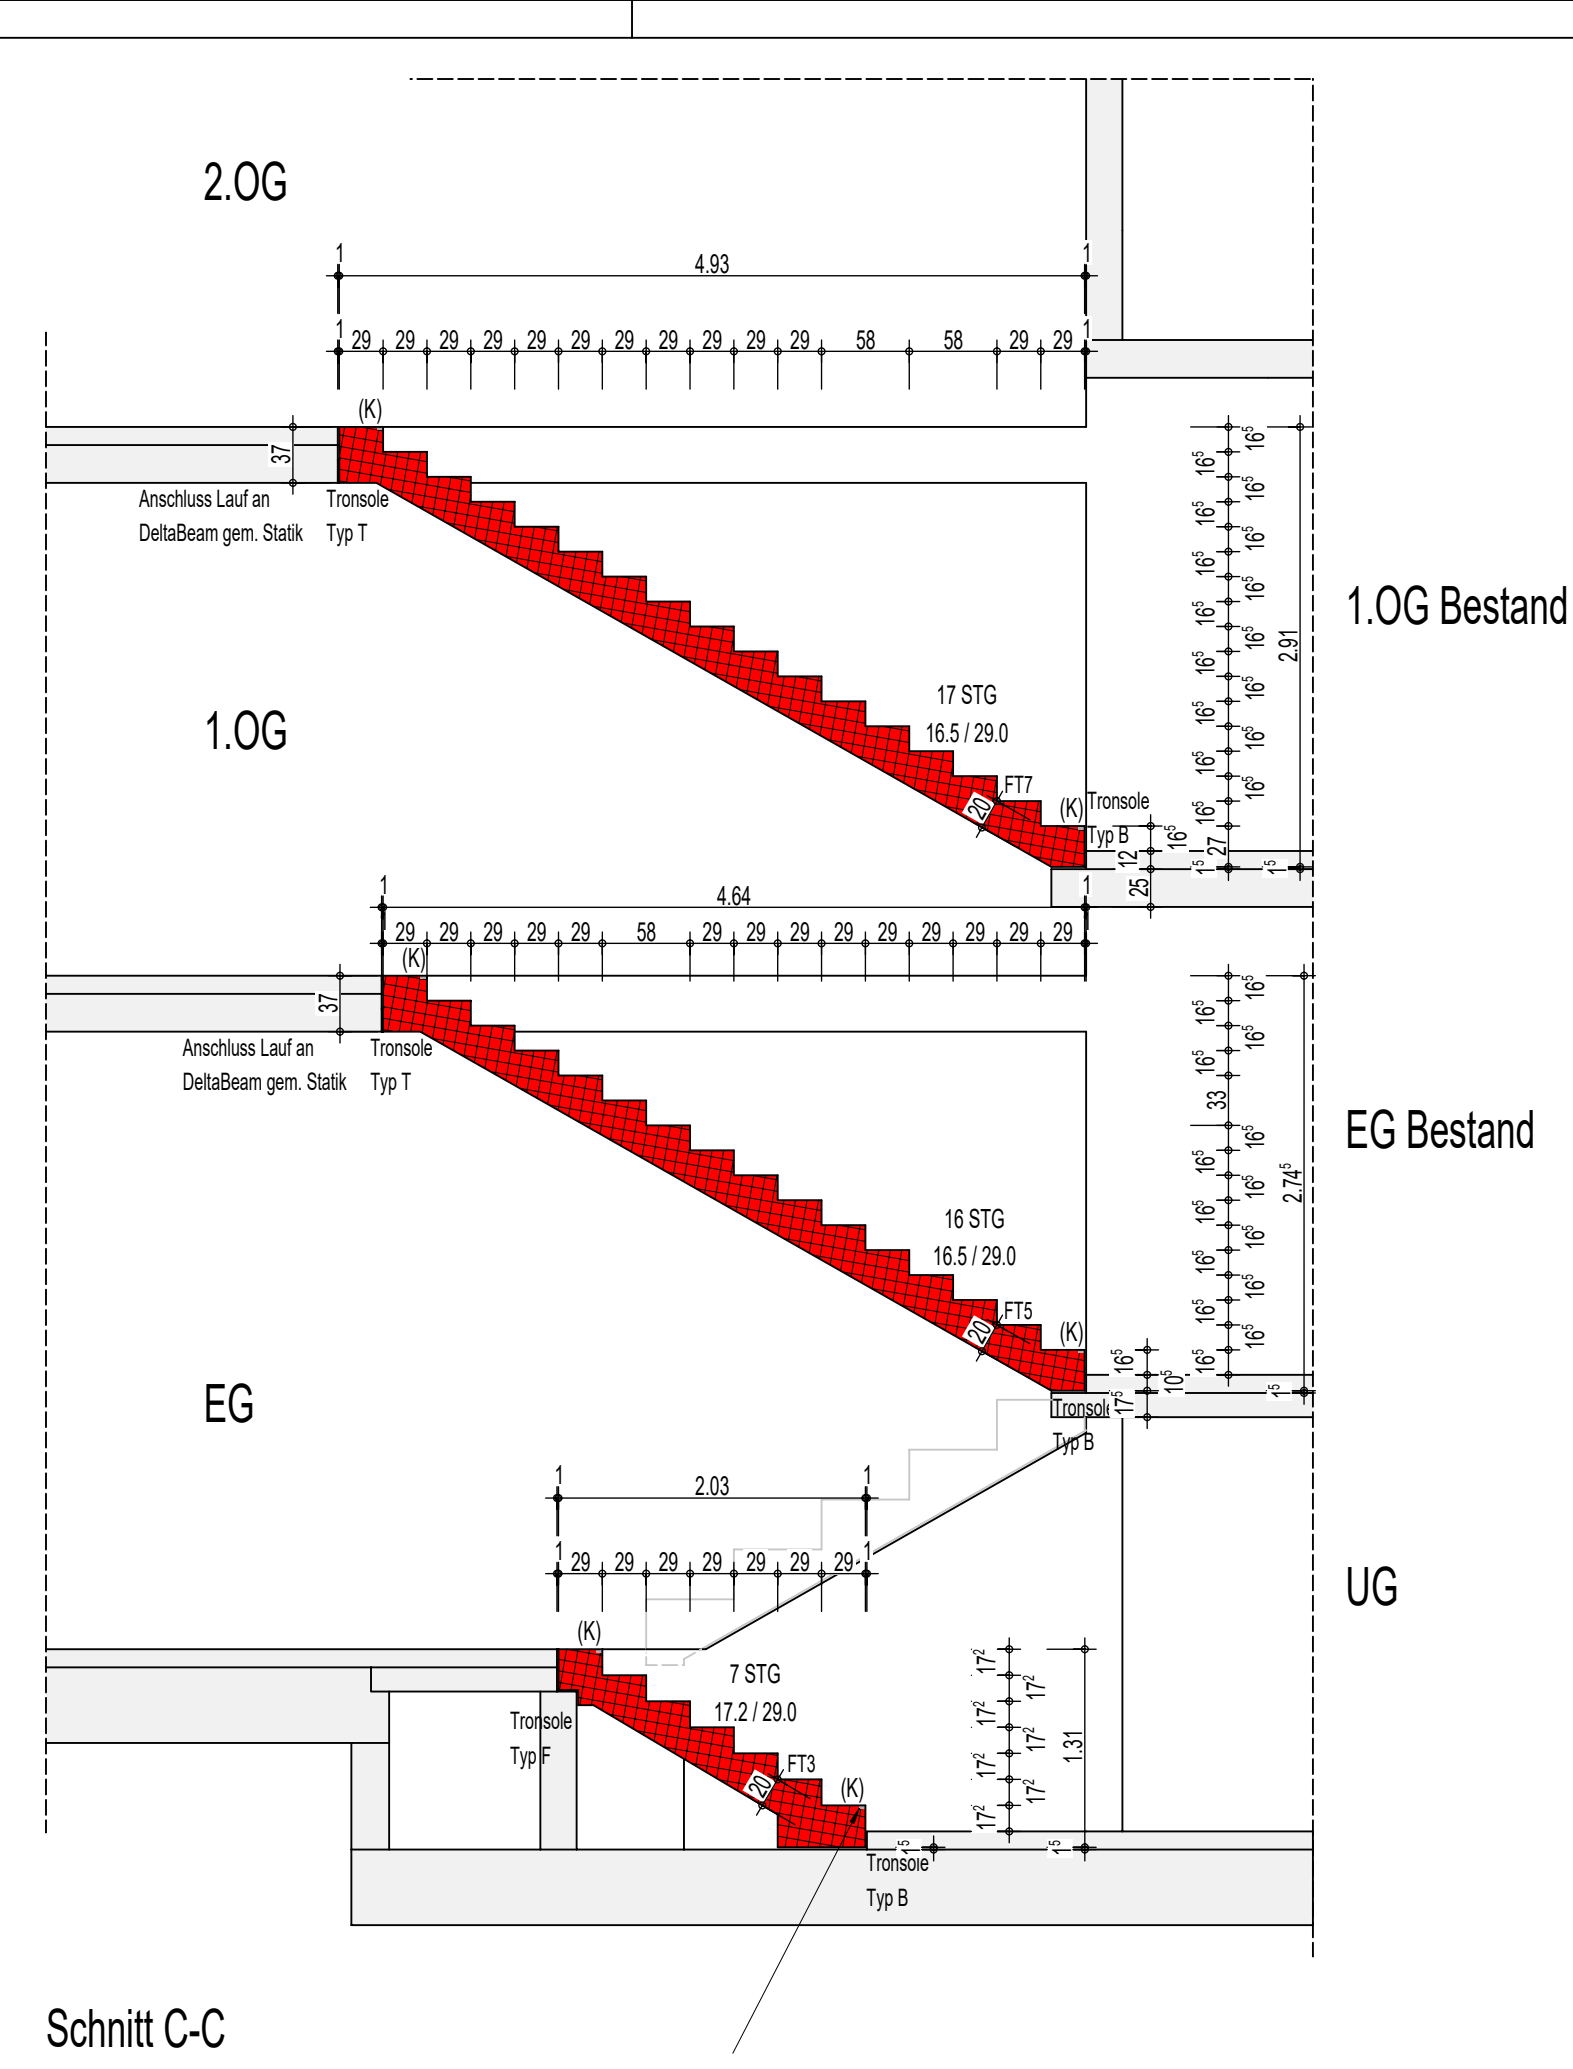
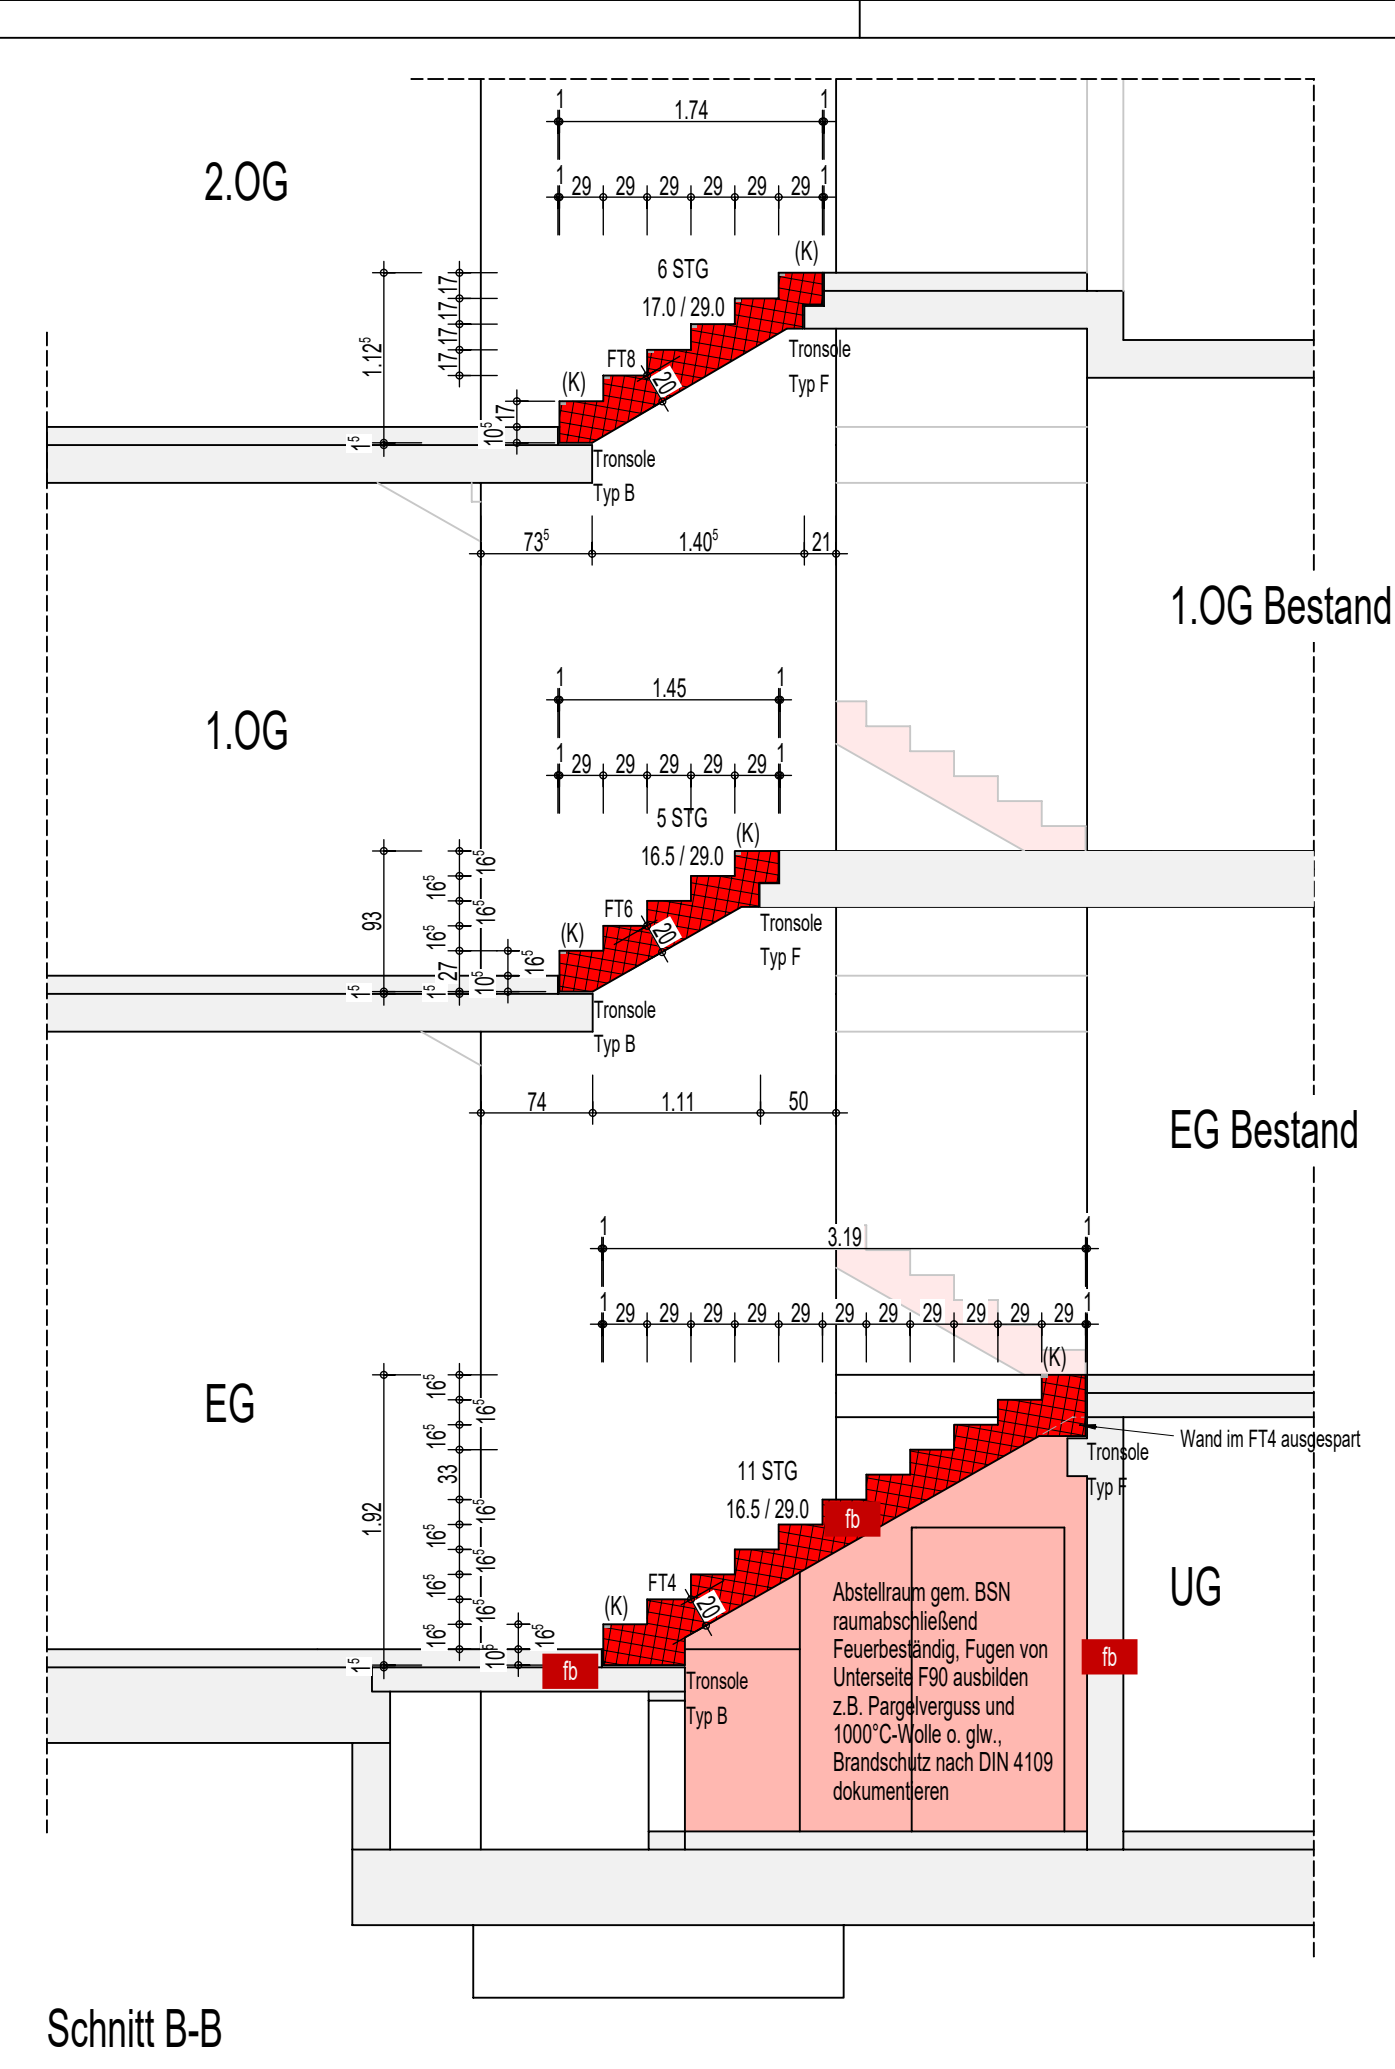


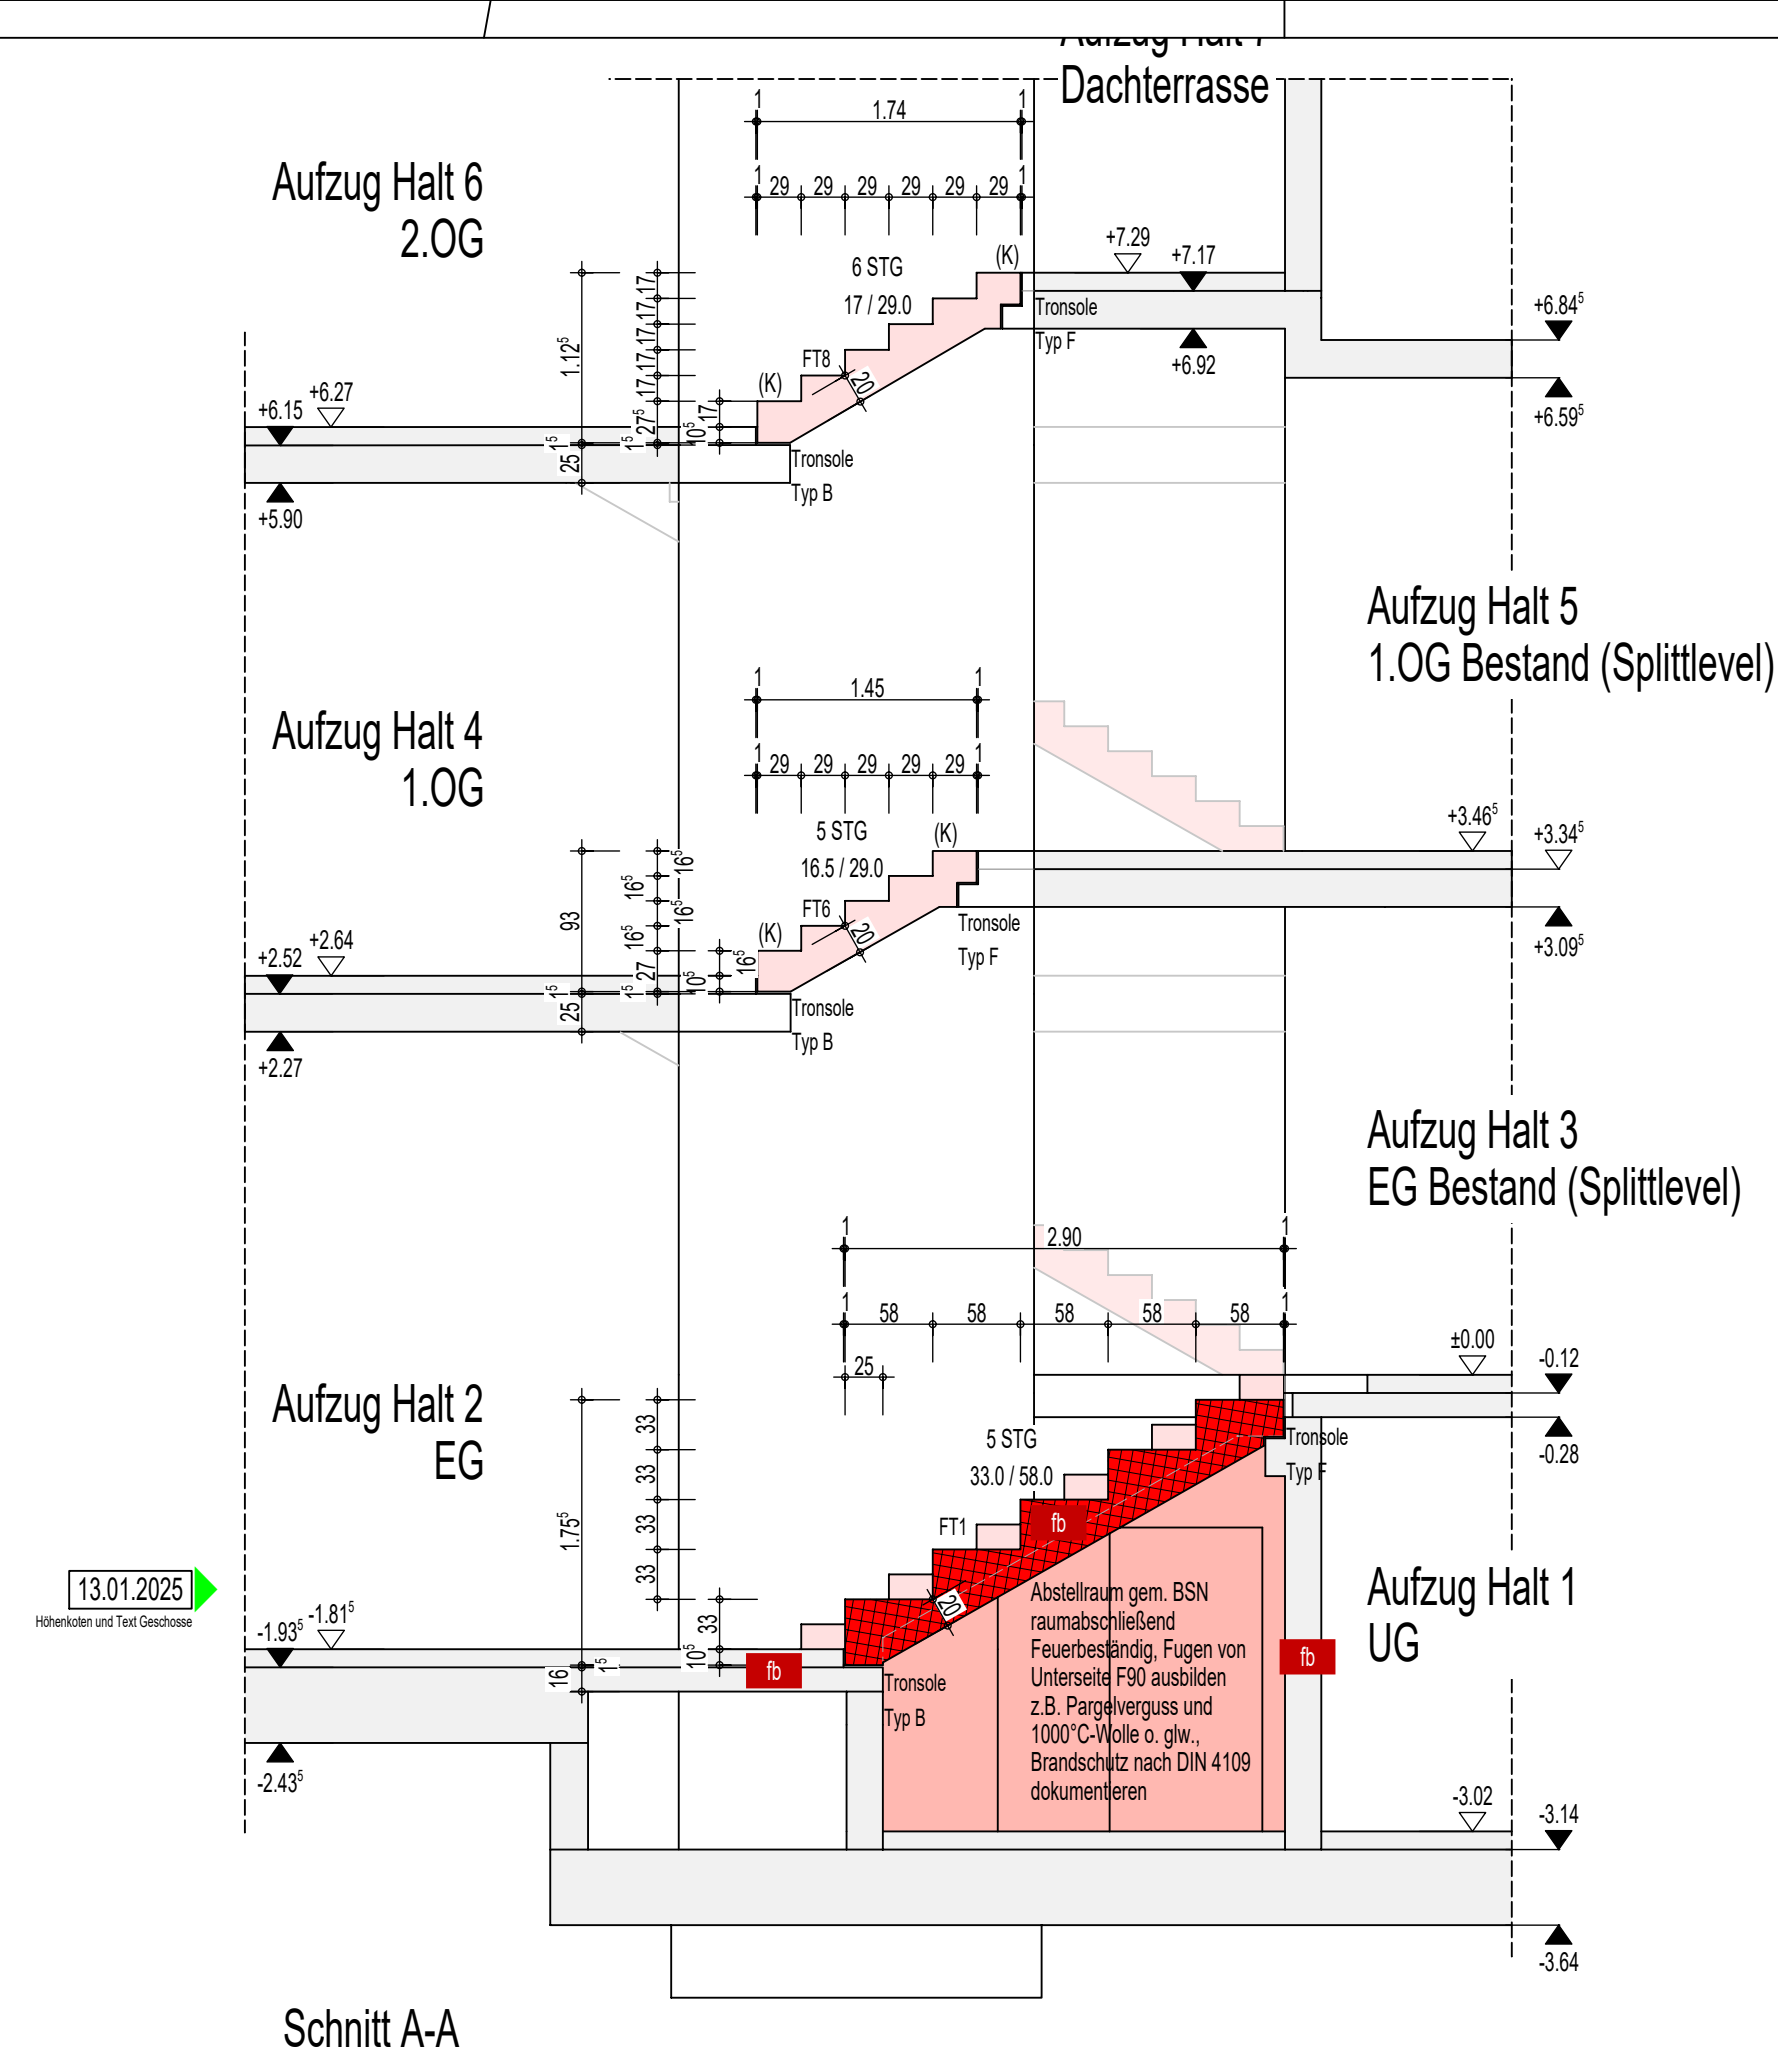

82 Beschreibung	FT Nr.	Volumen	Masse	Menge
Lempodeste	FT 1	1,78 m³	4,45 t	5 Stk.
Lempodest Rest	FT 2	1,25 m³	3,13 t	1 Stk.
UG-EG	FT 3	0,99 m³	2,48 t	1 Stk.
EG-Spl	FT 4	1,52 m³	3,80 t	1 Stk.
EG-1.OG	FT 5	2,11 m³	5,28 t	1 Stk.
1.OG-Spl	FT 6	0,64 m³	1,60 t	1 Stk.
1.OG-2.OG	FT 7	2,24 m³	5,60 t	1 Stk.
2.OG-Dach	FT 8	0,78 m³	1,95 t	1 Stk.

Alle Maße sind eigenverantwortlich vor Ausführung am Bau zu prüfen. Unstimmigkeiten sind vor Ausführung gegen die Bauleitung zu melden. Konstruktionsregeln der Stahl- und Fertigungstechnik der Fachgenossenschaft und zu beachten. Typ- und Brückengabellen beziehen sich auf Oberkante Fertigfußboden (OKFF).	Ant Schenkenland: f. d. Gem. Groß Körös Markt 9 15755 Teupitz	Ausführungsplanung Treppe Halle Raum 82	09.07.2025 maßstab 1:50 Zeichner 5-505
--	---	---	--