


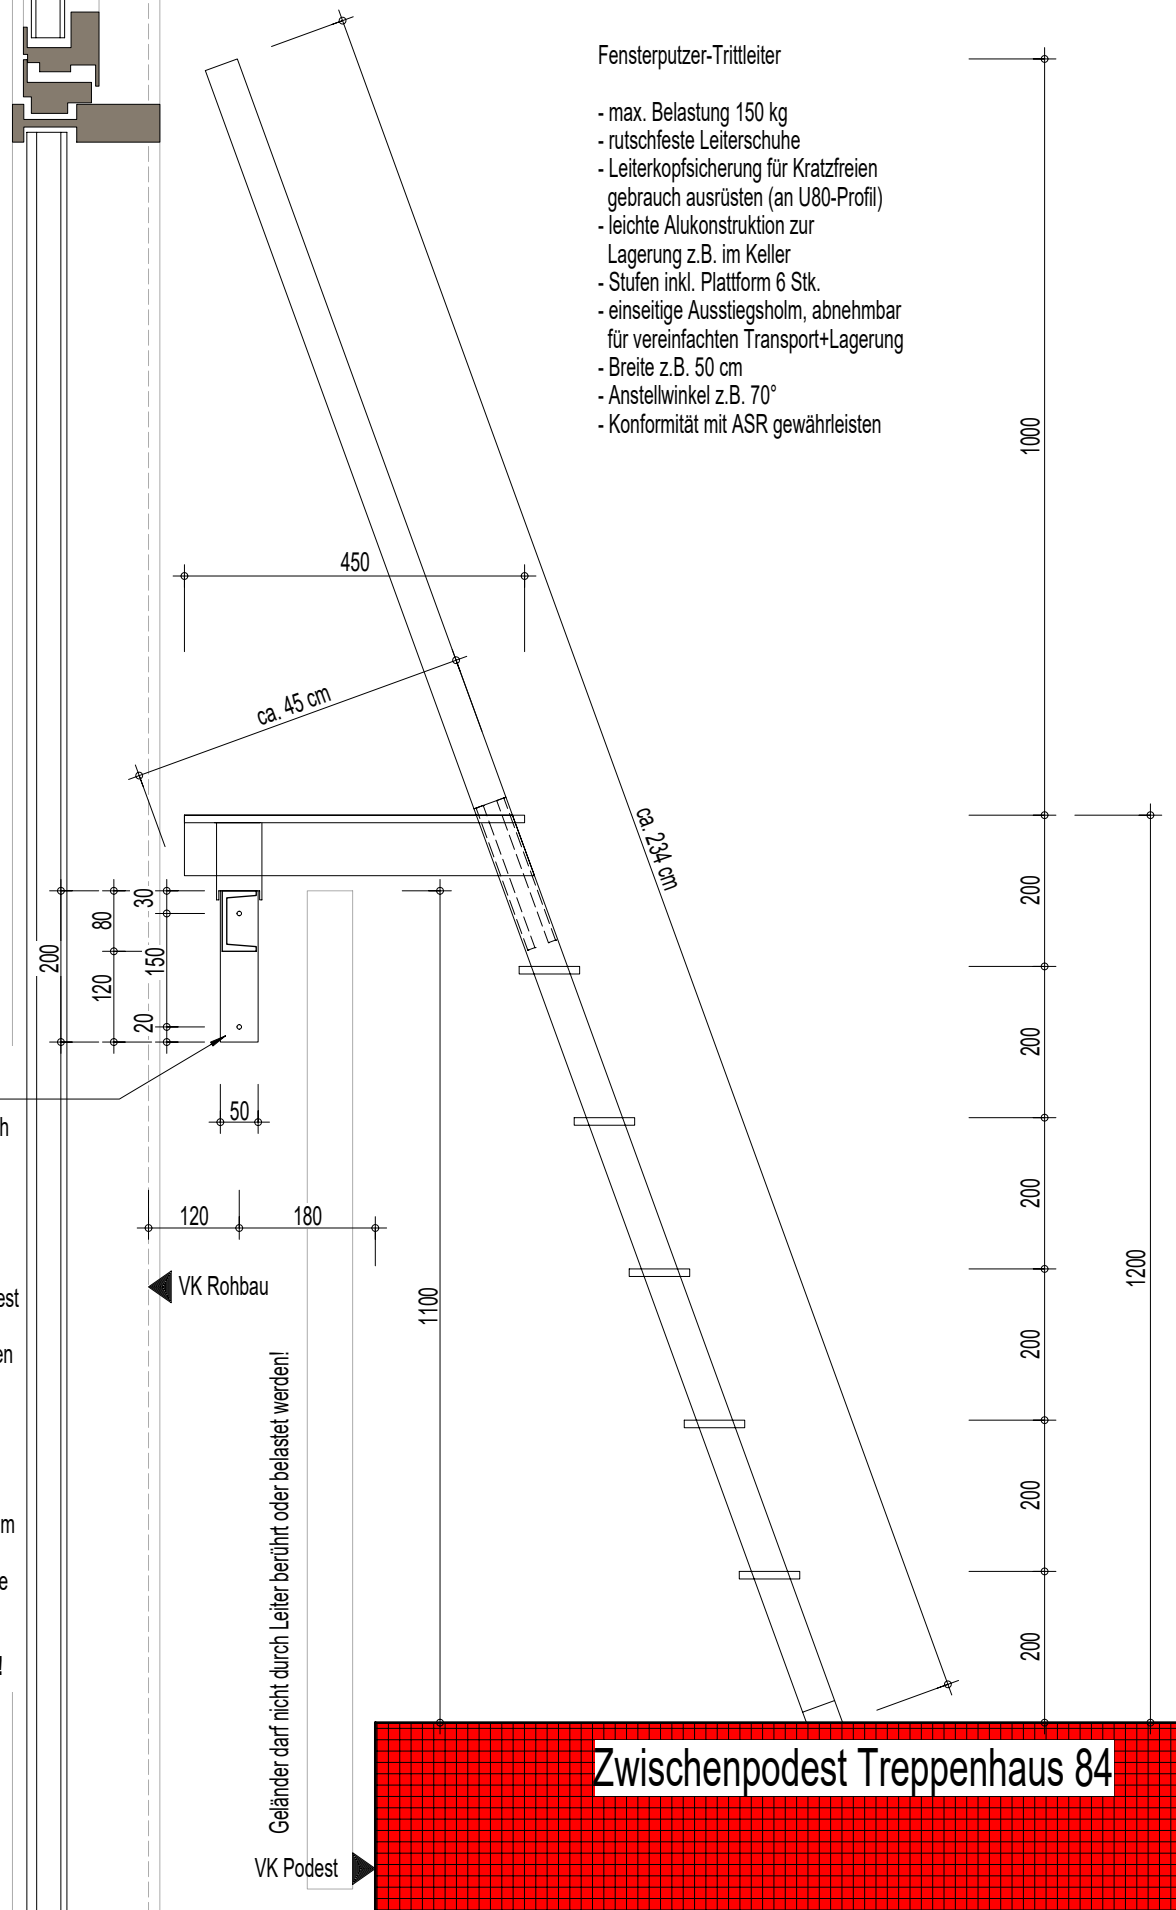

- Fensterputzer-Trittleiter
- max. Belastung 150 kg
 - rutschfeste Leiterschuhe
 - Leiterkopfsicherung für Kratzfreien gebrauch ausrüsten (an U80-Profil)
 - leichte Alukonstruktion zur Lagerung z.B. im Keller
 - Stufen inkl. Plattform 6 Stk.
 - einseitige Ausstiegsholm, abnehmbar für vereinfachten Transport+Lagerung
 - Breite z.B. 50 cm
 - Anstellwinkel z.B. 70°
 - Konformität mit ASR gewährleisten

Auflagerprofil als Leiterkopfsicherung

U80 mit Kopfplatten, siehe Vorbemessung ggh

- 2x Kopfplatten t=8mm, B/H=50/200mm
- 2x Ausgleichplatte t=10mm, B/H=50/200mm kantige Hutmutter mit Zulassung

Montagehinweise U80:

- OK U80 = OK Geländer = 110cm ü.OK Podest

- Kopfplatten am Rohbau (kein Putz) montieren

- spannt zwischen den Treppenhauswänden, daher:

- 10mm Ausgleichplatten als Montagehilfe, planerischer lichter Treppenhaus-Wandabstand 3200mm,
- Bauteillage inkl. der 8mm Kopfplatten 20mm kürzer = 3180mm,
- 2x Ausgleichplatten vor Ort für distanzlose Verschraubung am Rohbau

Vorbemessung (inkl. Dübel) ggh beachten!



Bild nur beispielhaft!
Detail wurde in Anlehnung an bsp. Neukölner Leiterfabrik Katalog
Seite 165 konstruiert, es gilt die Detailzeichnung von sta²

Vorabzug

Stand: 14.01.2026

allgemeine angaben	Alle Maße sind eigenverantwortlich vor Ausführung am Bau zu prüfen. Unstimmigkeiten sind vor Ausführungsbeginn der Bauleitung zu melden. Konstruktionspläne der Statik und Planungsunterlagen der Fachingenieure sind zu beachten. Tür- und Brüstungshöhen beziehen sich auf Oberkante Fertigfußboden (OKFF).			inten projektnr.: 2023-017	plannr.: 5520	gez.: se
				bezugshöhe ±0.00 = 39.93 DHHN 2016		
bauvorhaben	GK GOS E - Erweiterung Grund- und Gesamtschule Schenkenland Berliner Straße 75 15746 Groß Köris	plan	Ausführungsplanung Fensterputzer-Trittleiter Treppe West Raum 84	erstellt 14.01.2026		
				maßstab 1:10		
bauhererschaft	Amt Schenkenländ. f. d. Gem. Groß Köris Markt 9 15755 Teupitz	architektur		blattnummer 5-520 VA		
				index		