

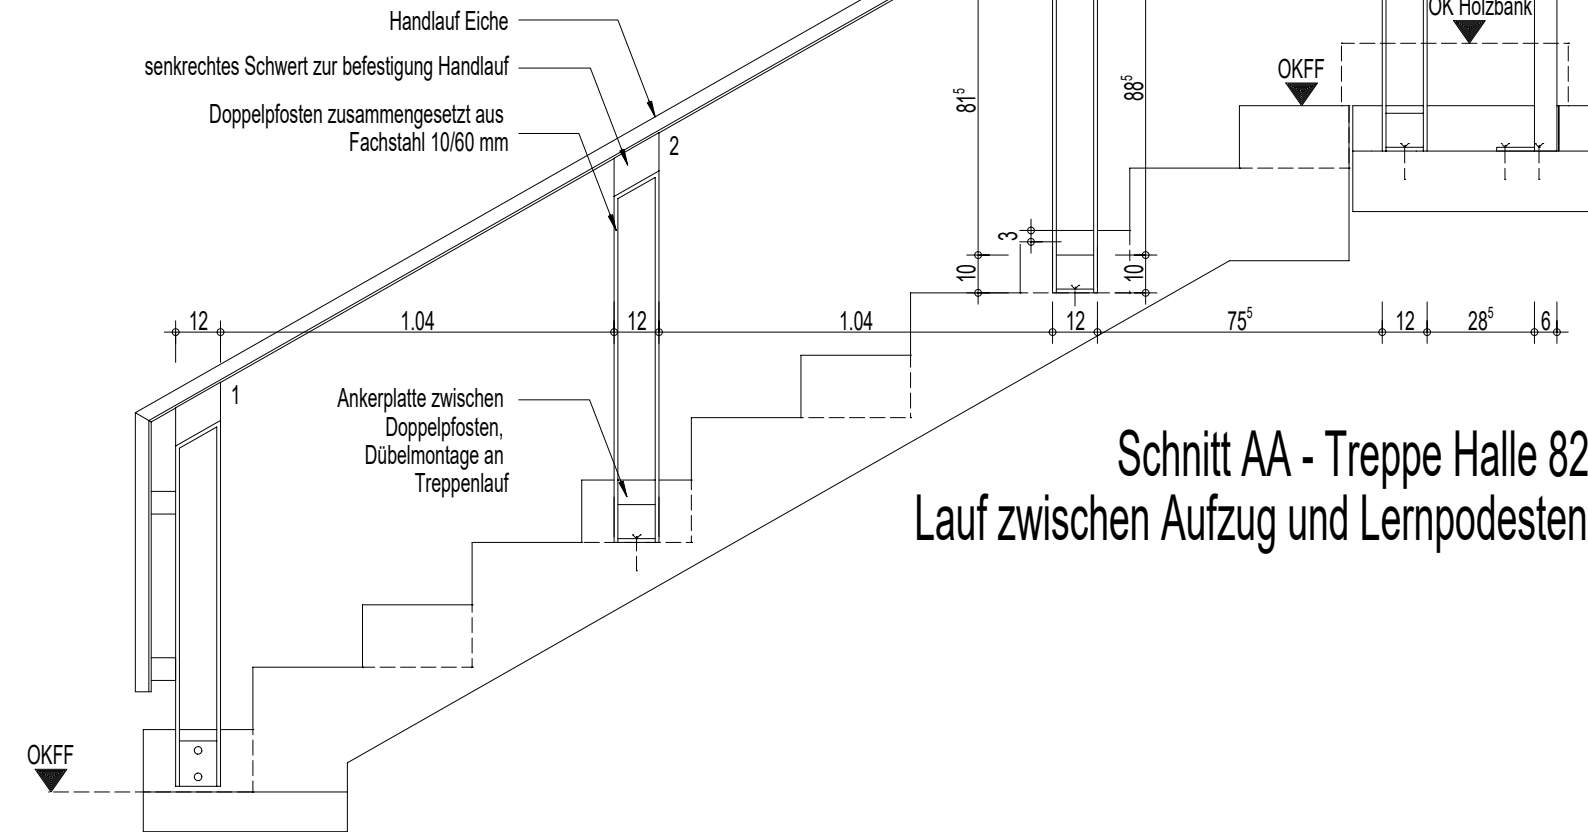
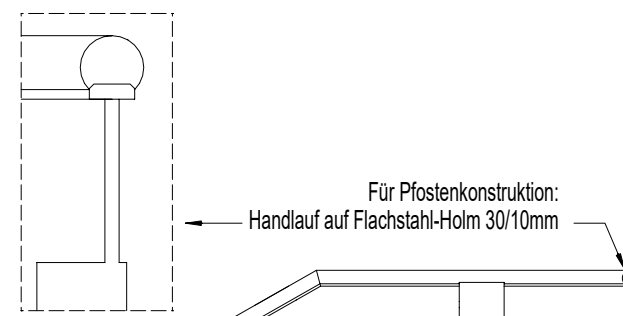


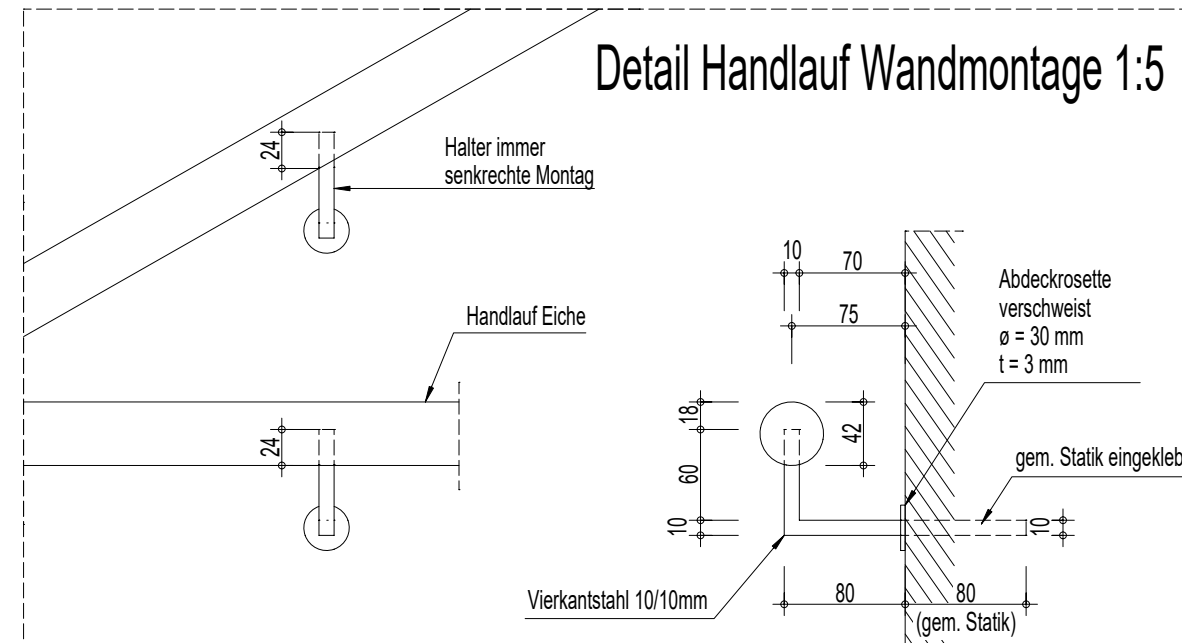

Schnitt BB - Blick Richtung Aula


Maßangaben in m/cm, Details 1:5 in mm

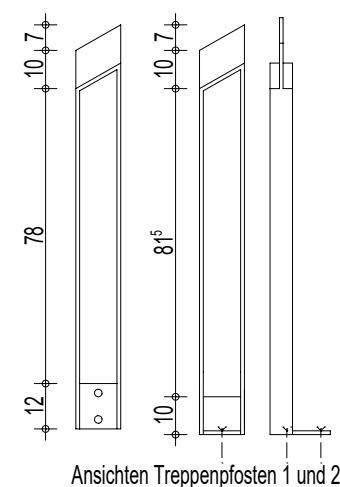

Schnitt

Vorabzug

Stand: 27.01.2026

 allgemeine angaben	Alle Maße sind eigenverantwortlich zur Ausführung am Bau zu prüfen. Unstimmigkeiten sind vor Ausführungsbeginn der Bauleitung zu melden. Konstruktionspläne der Statik und Planungsunterlagen der Fachingenieure sind zu beachten. Tür- und Brüstungshöhen beziehen sich auf Oberkante Fertigfußboden (OKFF).		inten projektnr.: plannr.: gez.: 2023-017 5525 se
			bezugshöhe ±0.00 = 39.93 DHHN 2016
bauvorhaben	GK GOS E - Erweiterung Grund- und Gesamtschule Schenkenland Berliner Straße 75 15746 Groß Köris	plan Ausführungsplanung Handlauf Tr-82 Halle	erstellt 27.01.2026
			maßstab 1: 20; 5
bauherrschaft	Amt Schenkenländ. f. d. Gem. Groß Köris Markt 9 15755 Teupitz	architektur 	blattnummer 5-525VA
			index

$$H/B = 297 / 420 \text{ (0.12m}^2\text{)}$$

7 vom 27.01.2026