




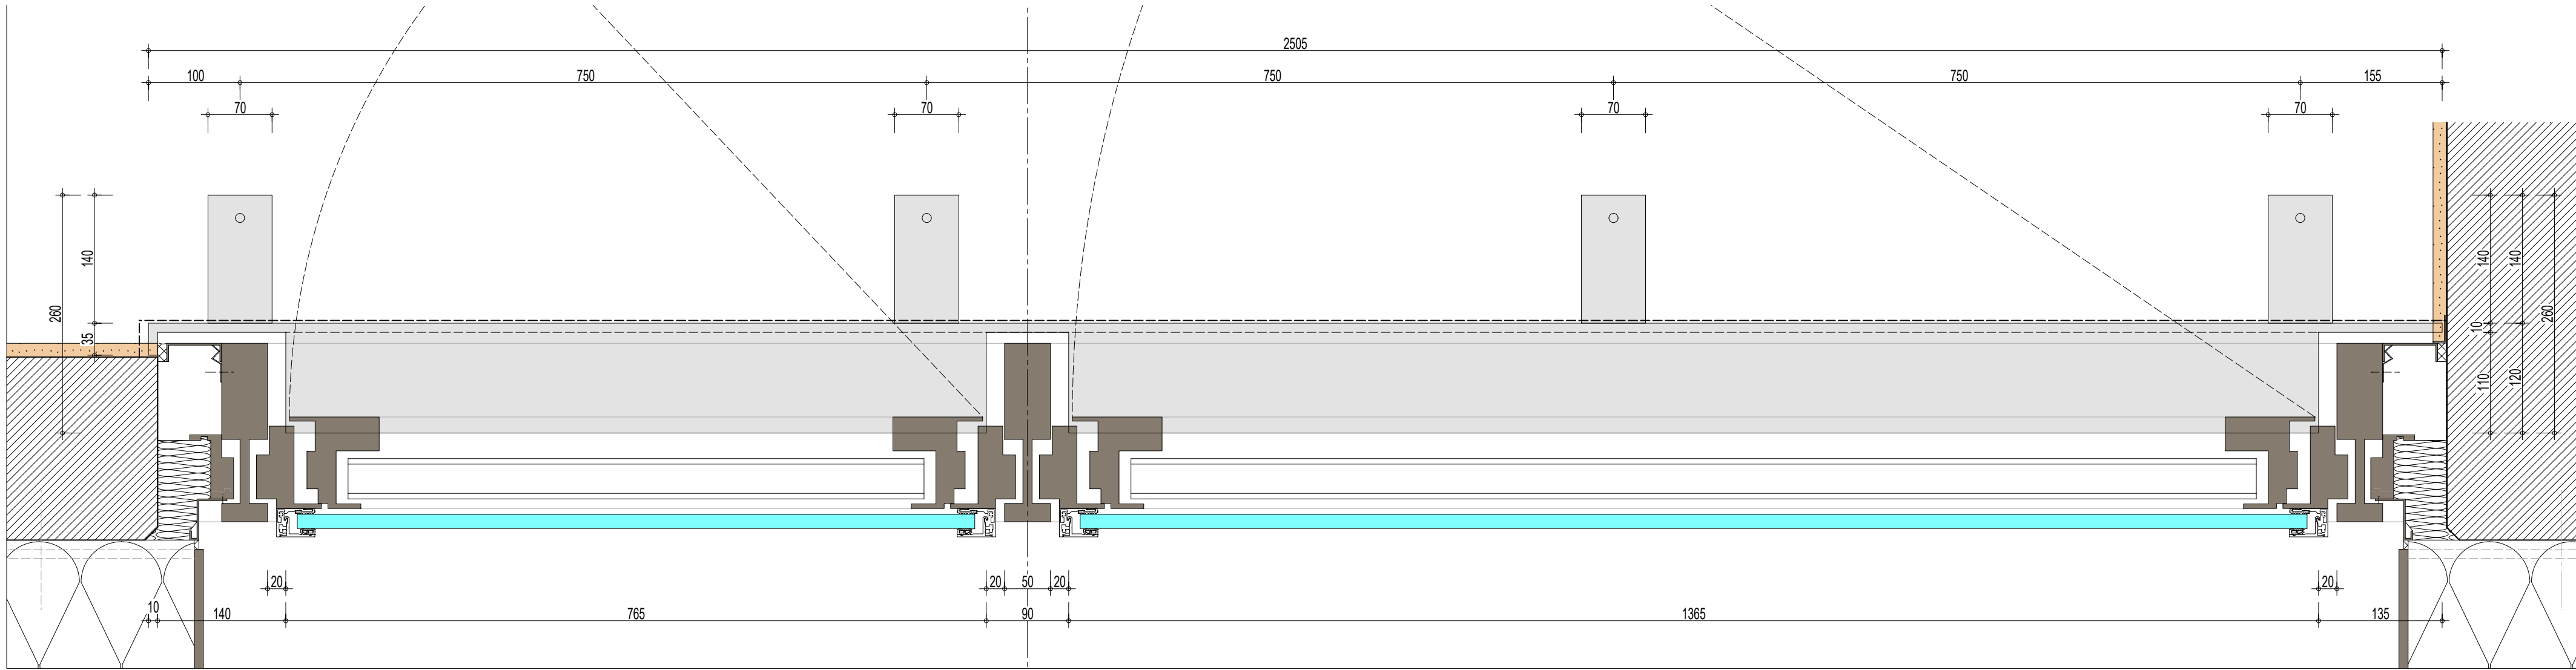


Aufsicht Bauwerksanschlüsse M 1: 5

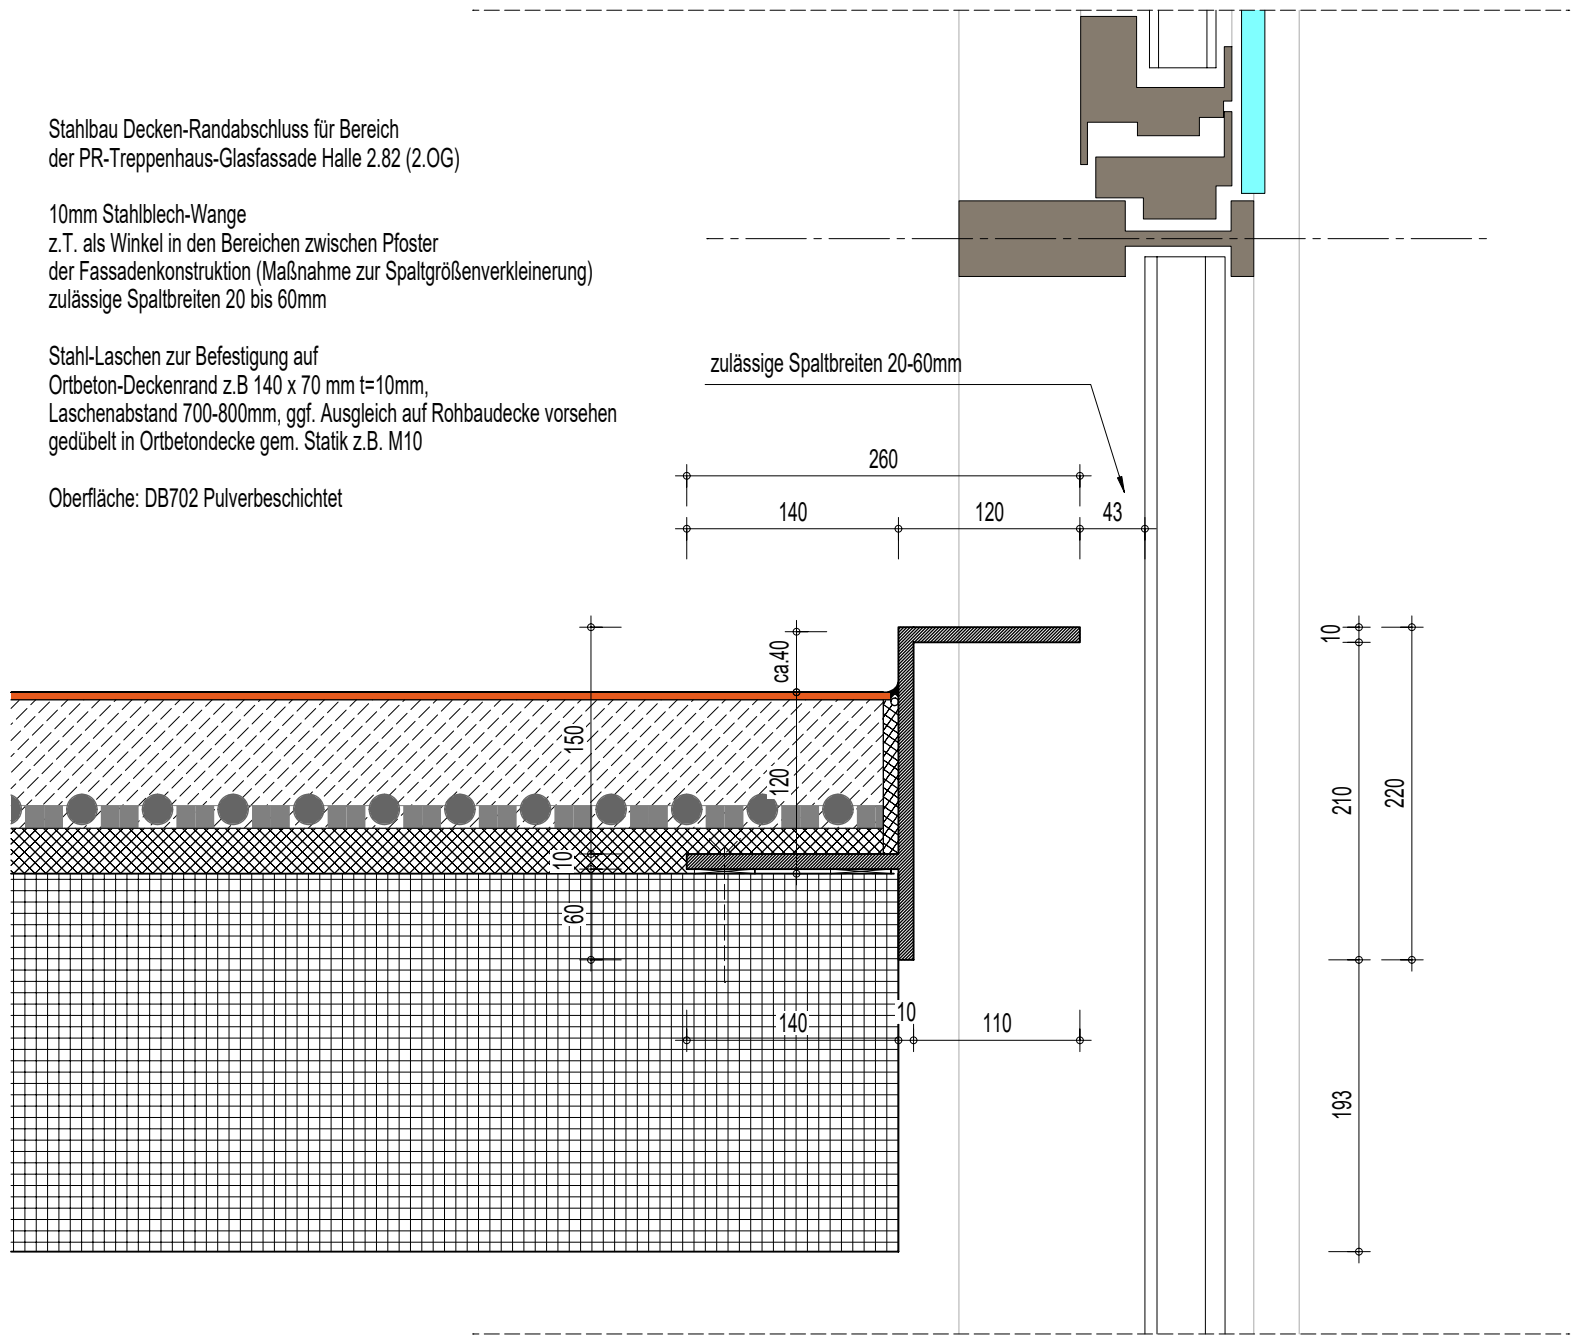

Schnitt Bauwerksanschlüsse M 1: 5

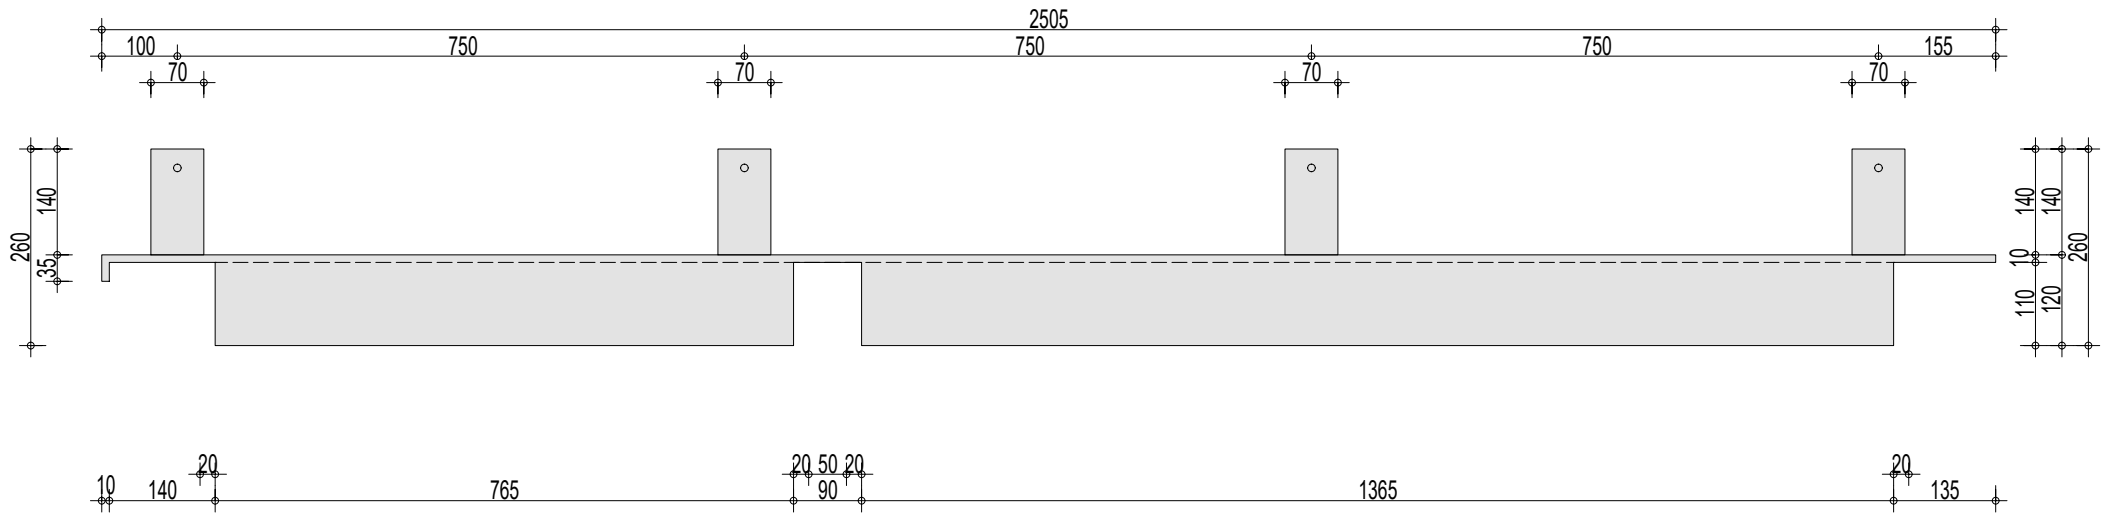


Aufsicht Stahlbauteil M 1: 10

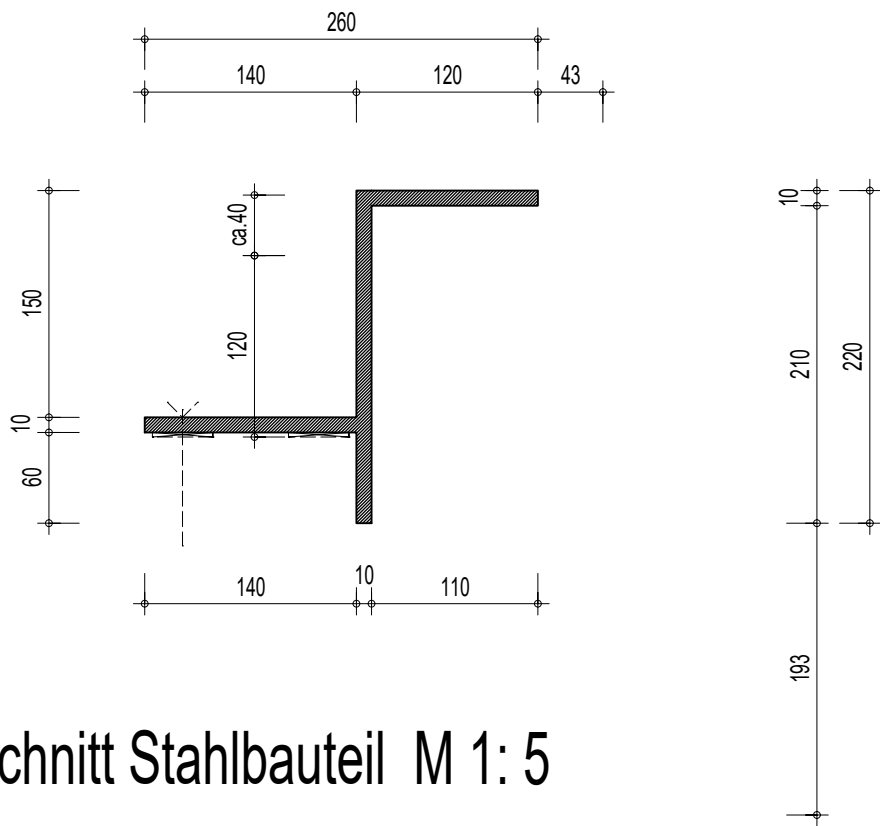

Schnitt Stahlbauteil M 1: 5

Achtung alle Maßangaben sind in mm

Vorabzug
Stand: 23.01.2026

 allgemeine angaben	Alle Maße sind eigenverantwortlich vor Ausführung am Bau zu prüfen. Unstimmigkeiten sind vor Ausführungsbeginn der Bauleitung zu melden. Konstruktionspläne der Statik und Planungsunterlagen der Fachingenieure sind zu beachten. Tür- und Brüstungshöhen beziehen sich auf Oberkante Fertigfußboden (OKFF).		intern projektor.: 2023-017 planm.: 5527 gez.: se
			bezugshöhe ±0.00 = 39.93 DHHN 2016
bauvorhaben	GK GOS E - Erweiterung Grund- und Gesamtschule Schenkenland Berliner Straße 75 15746 Groß Köris	plan Ausführungsplanung Deckenabschussl PR-TRH-Glasfassade Halle 82	erstellt 23.01.2026
			maßstab 1: 10; 5
bauherrschalt	Amt Schenkenländ. f. d. Gem. Groß Köris Markt 9 15755 Teupitz	architektur 	blattnummer 5-527VA
			index