Legende

Allg. Topographie

- Befestigte Fläche
- Podest /Sockel
- Zaun
- Tor
- Holzmast
- Fahnenmast
- freistehender Briefkasten
- Gelände-Höhenpunkt
- Stahlrohrmast
- Zaunpfosten
- Streugutbox
- Sitzbank
- Fahrradständer
- Kunstwerk
- Abfallbox
- Papierkorb
- allg. Punkt
- Pfeiler rund/eckig

Grünflächen

- Rasen
- Grünfläche
- Pflanzfläche
- Schnitthecke
- Strauchpflanzung
- Dachbegrünung
- Baumkronen
- Baumstumpf

Verkehrsanlagen

- Fahrbahn/Seitenstreifen
- Weg, befahrbare Fläche/ Flugverkehrsfläche
- Hinweisschild
- Verkehrszeichen
- Schilder, Pfahl

Sonstiges

- Böschung

Gebäudebestand

Gebäude/Bauten

- Gebäude allg.
- Fundament
- Eingang
- überdachte Halle
- Treppe
- Podest
- Traufstreifen (Kies)
- Stützmauer

Abwasser

Leitung/Haltung/Gerinne

- Regenwasser
- Schmutzwasser
- Mischwasser
- Sondersystem
- System unbekannt
- RW/MW/SW/Sonder/System unbek.
- Schacht/Schachtdeckel
- Straßenablauf
- Hofablauf

Dränleitung

- Regenwasser
- Mischwasser
- Sondersystem
- System unbekannt

Wasserversorgung

- Trinkwasserleitung
- Brauchwasserleitung
- Löschwasserleitung
- Rohwasser
- Wasserleitung allgemein
- Schachtdeckel
- Absperrarmatur
- Hydrant allgemein
- Überflurhydrant
- Unterflurhydrant

Gasversorgung

- Schaltschrank
- Gasleitung
- Entlüfter
- Absperrschieber

Elektrische Anlagen

- Schaltschrank
- Verteiler/Schaltanlage
- Schranke
- Überwachungskamera
- Lüftungsrohr
- Lüftungsschacht
- Mittelspannung
- Niederspannung
- Bodenstrahler
- Leuchte
- Straßenlaterne
- Blinklicht
- Kabelschacht allgem
- Kartenlesegerät
- Kabelbündel
- Kabel Strom/ITK

ITK-Anlagen

- Antenne/Antennenmast
- Überwachungskamera
- Kabel Fernmeldung
- Kabelschacht
- Sprechanlage
- Notrufsäule/-telefon
- Klimaanlage
- Leerrohr Fernmeldun

Wärmeversorgung

- Schacht
- Fernwärmeleitung
- Absperrarmatur

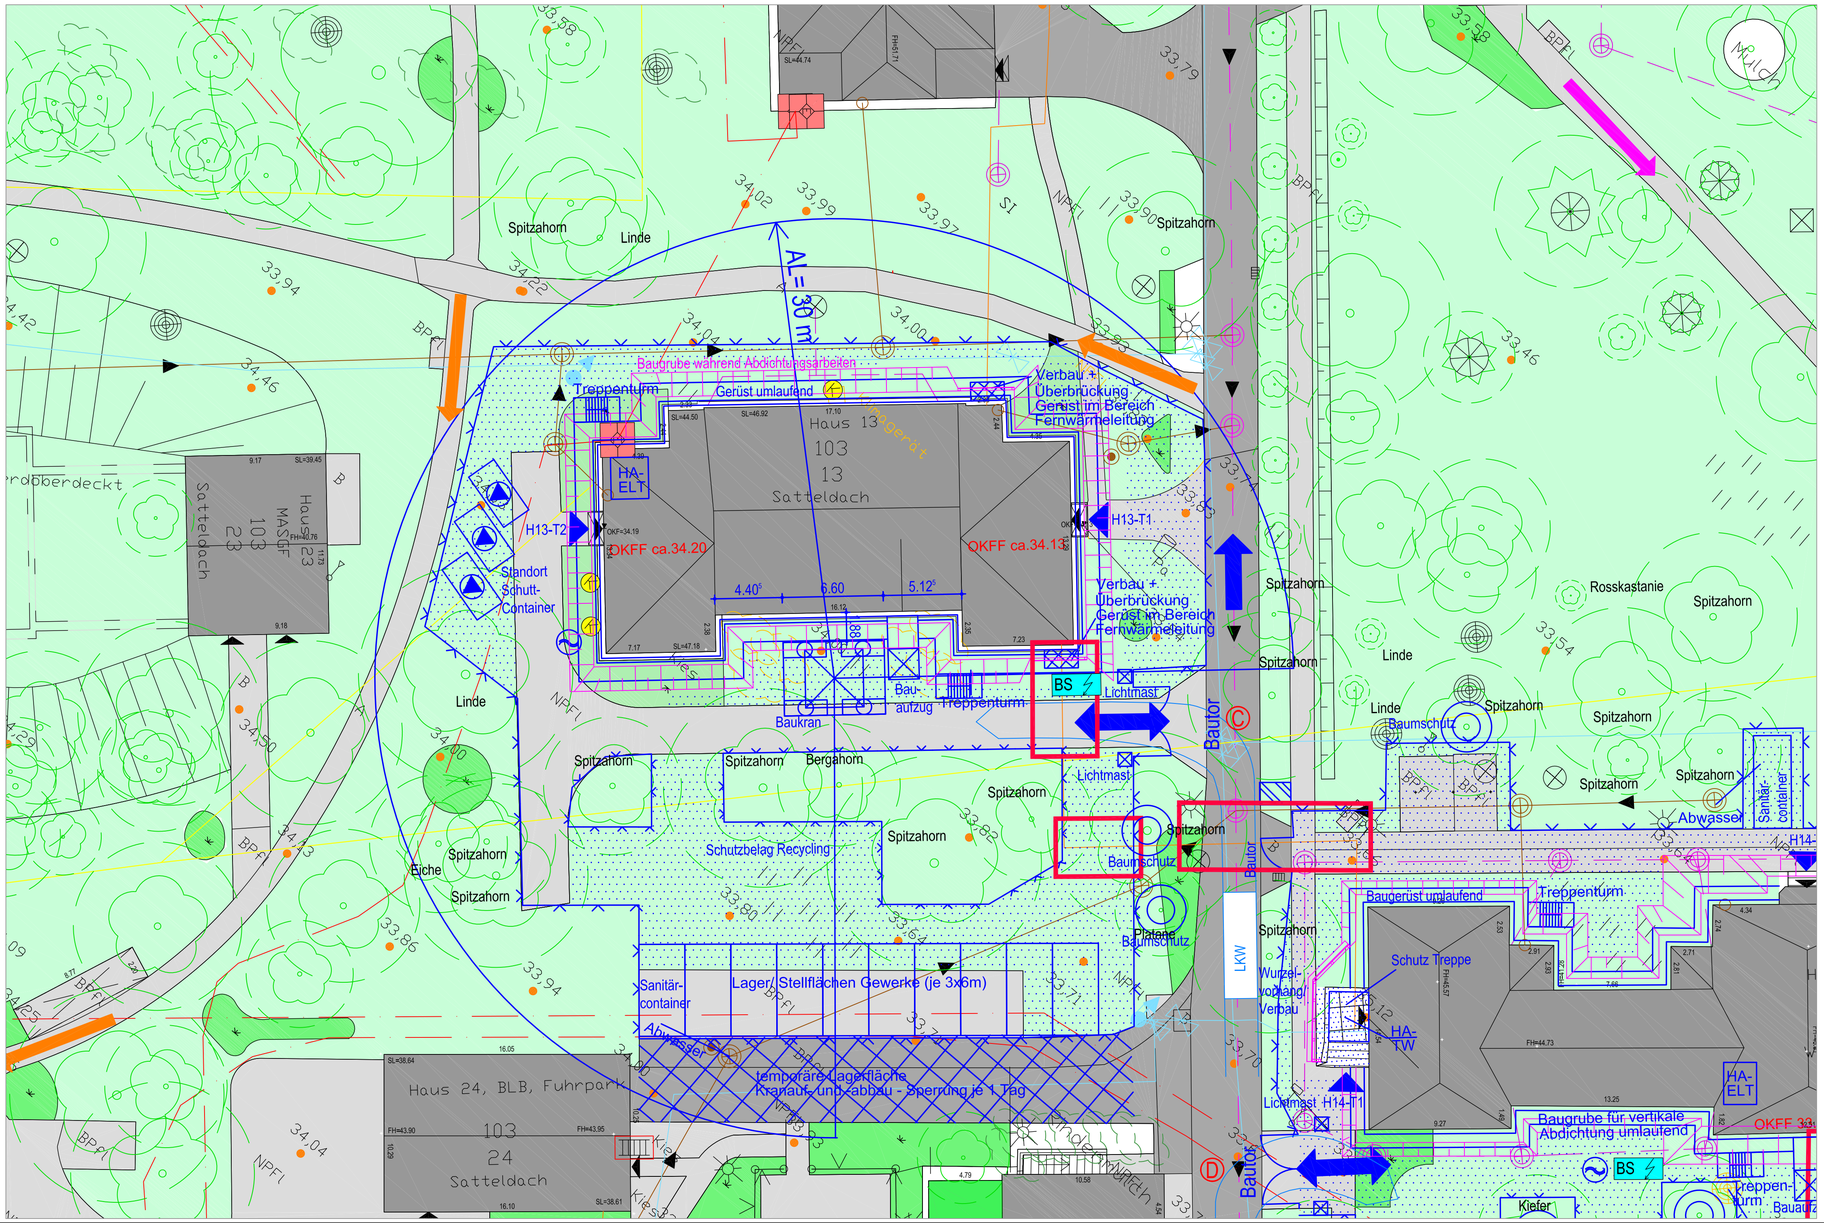

Legende Baustelleneinrichtung

Großgeräte

- Standort Turmdrehkran TDK (Obendreher)
- AL = ... m — Auslegerlänge

Gebäude und Container

- BL — Büro Bauleiter
- TK — Teeküche
- WC — WC, Duschen (San.)
- Abfallcontainer

Verkehrs-/ Transportwege

- Sammelpunkt
- P — Parkplatz
- Baustellenausfahrt

Baustellensicherung

- Schutzbelag Recycling
- Bauzaun Metall
- Bauzaun Holz
- Baustellentor
- Provisorische Baustraße freihalten, keine Materiallagerung
- Lastverteilplatten im Bereich der Fernwärmeleitungen

Medienversorgung

- Hy — Wasser (Hydrant)
- Bauwasseranschluss
- Abwassereinleitung
- T — Telefonanschluss
- Stromanschluss
- AV — Anschlussverteiler
- BS — Baustromverteiler
- frei verlegte Leitung
- erdverlegte Leitung
- Kabelbrücke
- Treppenturm
- Lichtmast mit LED-Strahler

Baumbestand und Baumkronendurchmesser gemäß topographischer Aufnahme vom 15.03.2023 durch Vermessungsbüro Peickvermessung Beelitz

OK FF ±0.00 = 35.90 m ü. NHN

ZUR AUSFÜHRUNG FREIGEGEBEN

Alle Maße sind am Bau zu prüfen

Gebäudeübersicht

13

Index	Datum	Bearbeiter	Änderung
02	14.10.2024	IGE	Zur Ausführung freigegeben
01	12.06.2024	IGE	Ergänzung Lastverteilplatten, Baumschutz am Bautor, Bezeichnung Lichtmast
00	18.04.2024	IGE	Erstfertigung für LV Baustelleneinrichtung

Ressort	Bundesministerium des Innern und für Heimat
Baumaßnahme	BImA BPOL Comp. 8 / 13 / 14 **Sanierung und bedarfsgerechte Herrichtung Haus 13** Heinrich-Mann-Allee 103 - 14473 Potsdam
Planungsphase	**Ausführungsplanung**
Planbezeichnung	Lageplan Baustelleneinrichtung Haus 13
Planformat	Maßstab: 1:200 — Plangröße: 841 x 594 mm — Plancode: 142413_0013_5_AH_BE
	gezeichnet: IGE 18.04.2024 — geprüft: FMA 18.04.2024
Maßnahmenträgerin Maßnahmen-Nr. BImA: BA-PD 142413-A02	Bundesanstalt für Immobilienaufgaben Zentrale Facility Management: 53119 Bonn, Ellerstraße 56 Hauptstelle Potsdam: Berliner Str. 98-101, 14467 Potsdam
Bauverwaltung	Brandenburgischer Landesbetrieb für Liegenschaften und Bauen GB Baumanagement, Bereich Bundesbau Sophie-Alberti-Straße 4-6, 14478 Potsdam Tel.: 0331 / 58181-0 Fax.: 0331 / 58181-199 E-Mail: info@blb.brandenburg.de
Gebäudeplaner	
Tragwerksplaner	
Planer Technische Ausrüstung - HLS	
Planer Technische Ausrüstung - ELT	
Außenanlagen	
	Unterschrift Planer : — Unterschrift Bauherr :