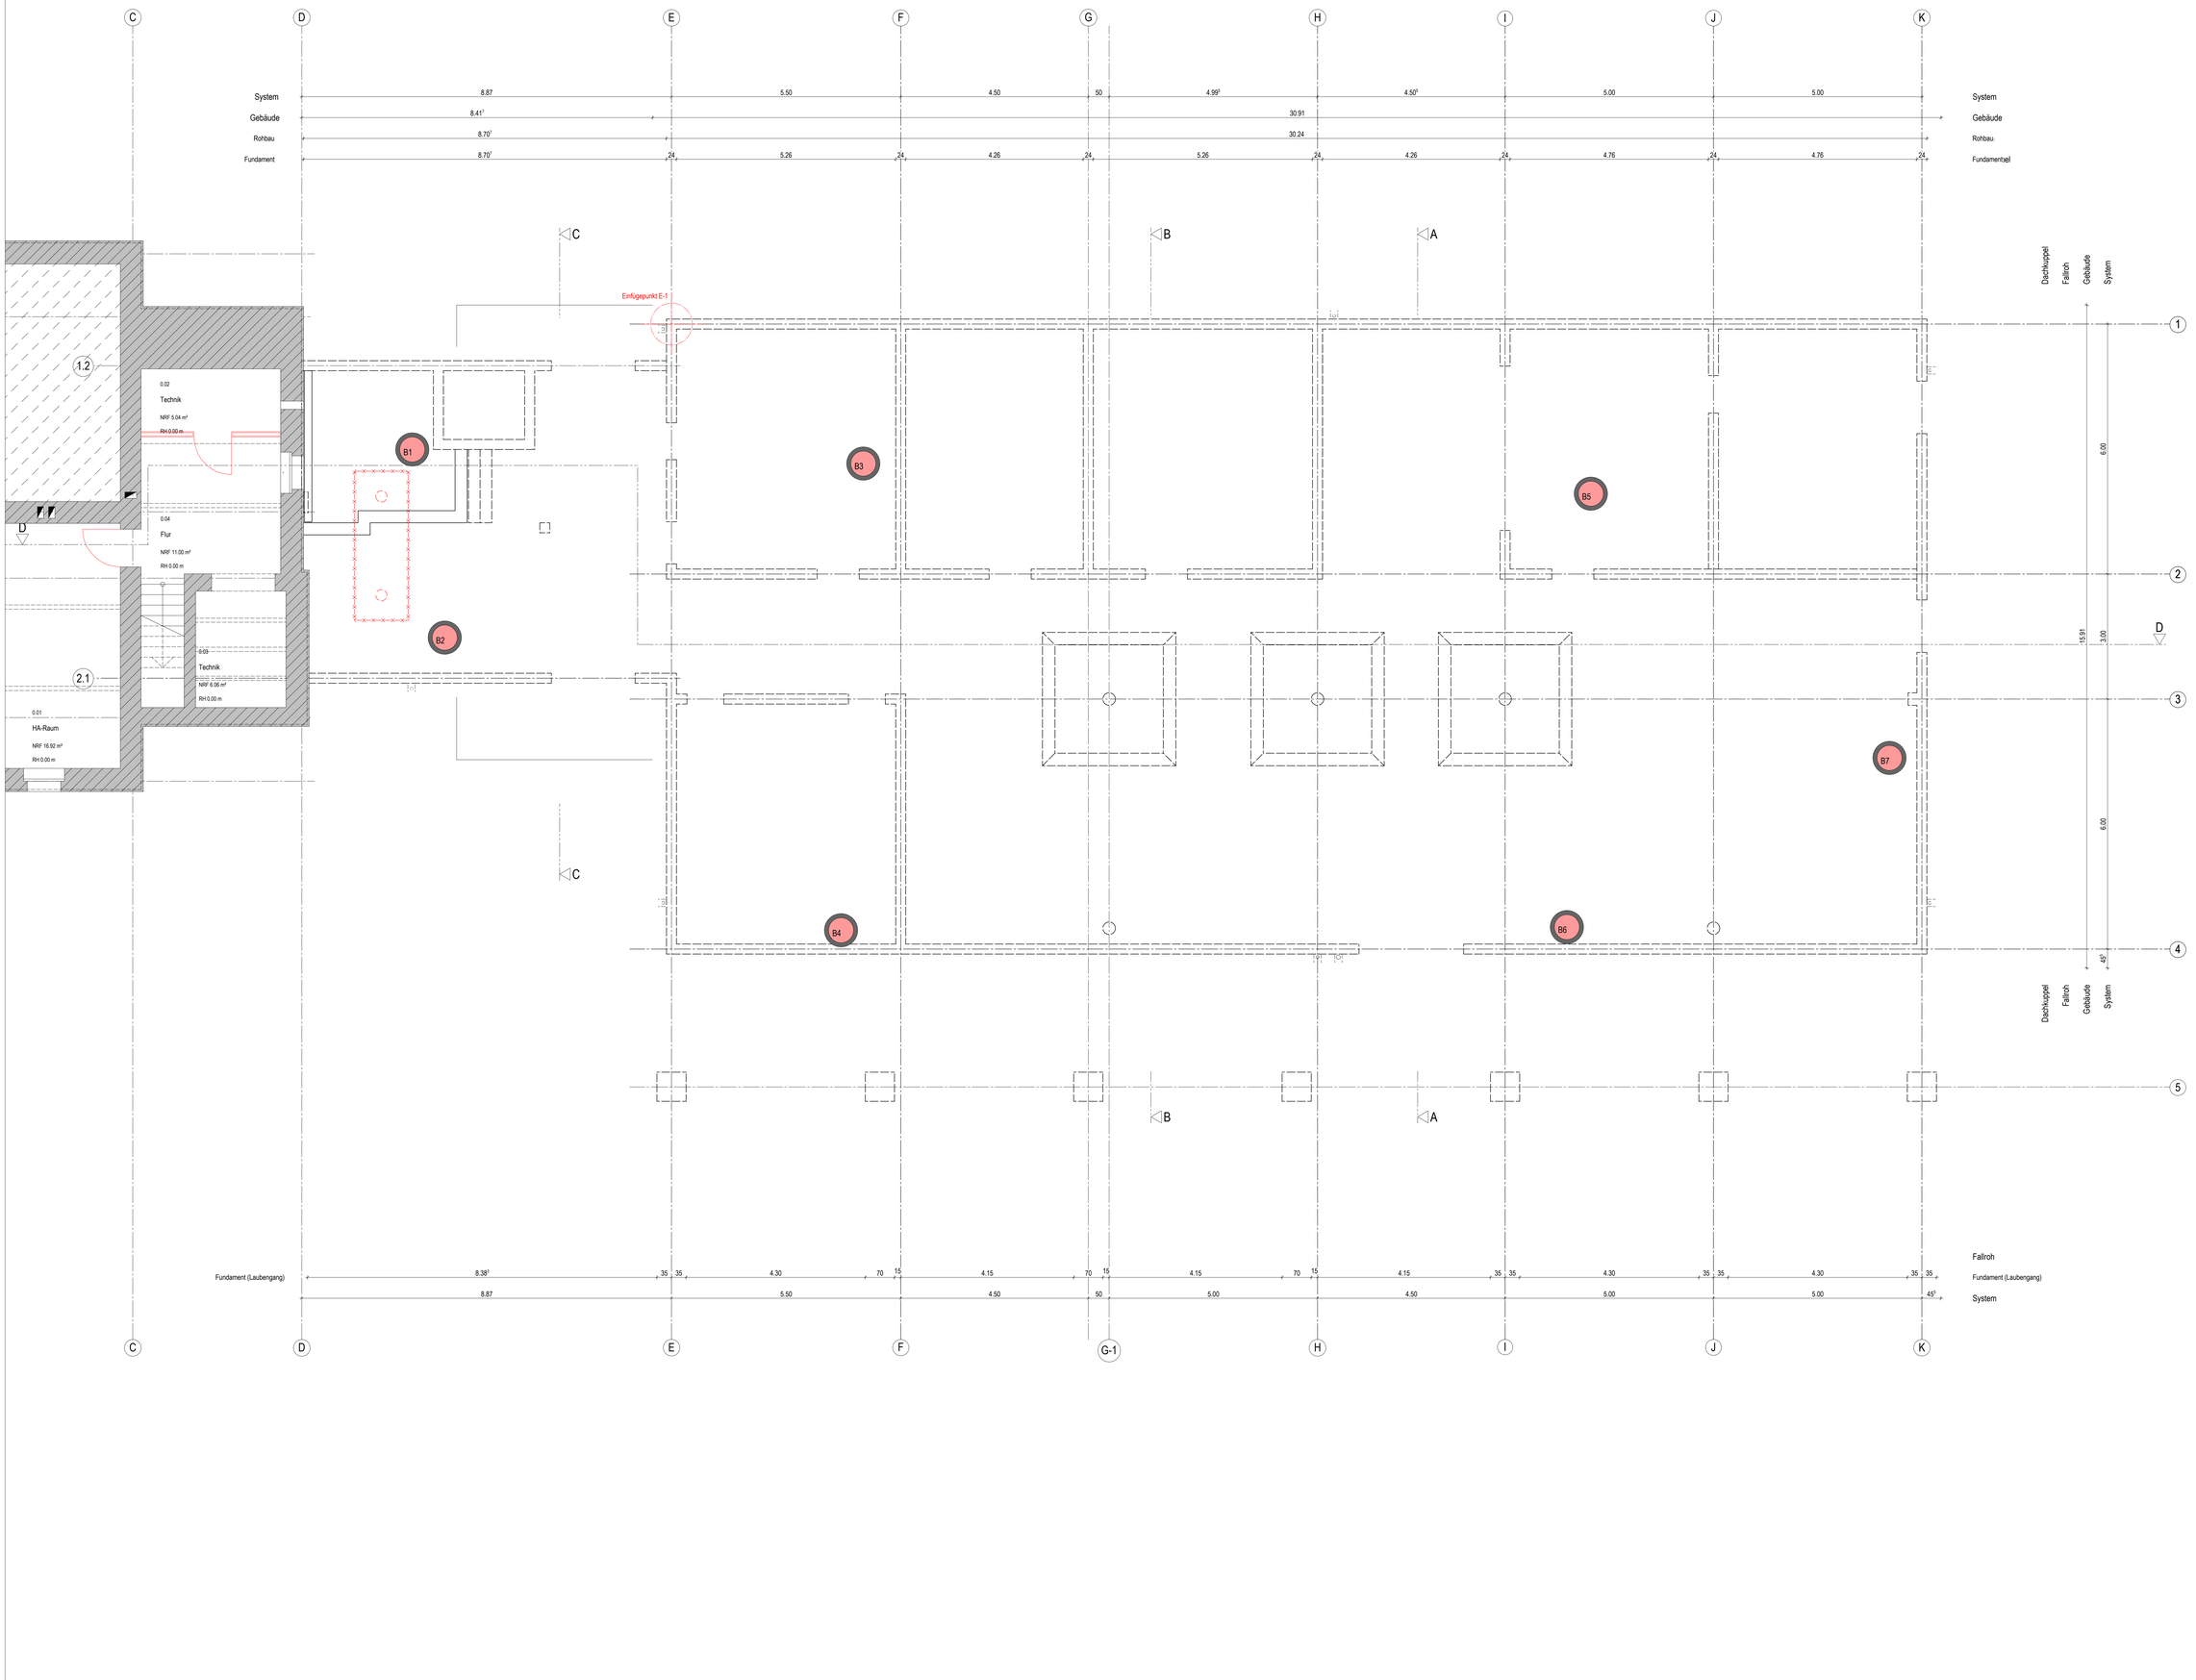


LEGENDE

**Maßangaben:**

- Planungshöhe OK Fertigfußboden
- Planungshöhe OK Fertigfußboden
- Planungshöhe UK Fertigdecke
- Planungshöhe OK Rohfußboden
- Planungshöhe UK Rohdecke
- 1.10 / 2.13 — Planungsmaß lichte Roh-/Trockenbau-öffnung Breite/ Höhe (Höhe ab OK Fertigfußboden bis UK Roh-/Trockenbau)
- $^{0}_{TOL}$ — Toleranzmaß
- BRH — Planungsmaß Brüstungshöhe ab OKFB
- RH — Raumhöhe

**Angaben Decken- / Wanddurchbruch:**

- DD Deckendurchbruch / DÖ Deckenöffnung
- UD-GK — Unterdecke_Gipskarton_glatt
- UD-GKL — Unterdecke_Gipskarton_Lochdecke
- UD-HF — Unterdecke_Holzfaser_Akustikplate
- Bodengutauchtung-Bohrungsort

**Angaben Bauteil:**

- Holzfaser Deckplattenraster 60x120
- Unterdecke _ Lochplatte
- Dämmung Mineralwolle, Schmelzpunkt >1000°
- Dämmung EPS (expandierter Polystrolschaum)
- Dämmung XPS (extrudierter Polysterolschaum)
- Stahlbeton
- Beton unbewehrt
- Mauerwerk
- Bestand
- Klinker
- Gipskarton - Ständerwand (2-fach beplankt)
- Türflügelaufschlag
- Fenstertür / -Fensterflügelaufschlag
- FDA — Bezeichnung Flachdachablauf
- RR — Bezeichnung Regenrohr
- WS — Bezeichnung Wasserspeier
- WD — Wandaufbau - Siehe Plan 3.01 Schnitte
- FB — Fußbodenaufbau - Siehe Plan 3.01 Schnitte
- DA — Bezeichnung Dachablauf
- NA — Bezeichnung Notablauf
- HLS und Instalationen
- Beleuchtung

**Angaben Brandschutz:**

- T 30 — feuerhemmende Tür
- RS — rauchdichte Tür
- dT — dichtschließende Tür
- dTs — dicht- u. selbstschließende Tür
- FL — Freilauffunktion
- FS — Feststellfunktion
- Wand Feuerbeständig
- Wand Feuerbeständig (mit mechanischer Bearspruchung)

**Angaben Möblierung:**

- Einbaumöbel
- lose Möblierung

Die zur Ausführung freigegebenen Architektenpläne gelten nur im Zusammenhang mit dem Planwerk der Fachplanung! (Tragwerksplanung / Haustechnik HLS / Haustechnik Elektro / Küchenplanung / Freiraumplanung)

**Alle Maße sind am Bau zu prüfen!**

Die Höhenkoten basieren auf den Angaben des Vermessungsingenieurs : Stadtverwaltung Cottbus FB 62 Anschrift: Karl-Marx-Straße 67, 03044 Cottbus Tel: 0355 / 6124210

LAGEPLAN




OKFB = +/- 0.00 entspricht 71.64 DHHN

| DATUM | INDEX | ÄNDERUNG |
|---|---|---|
| | | |

PROJEKTNUMMER 2024-01

PLANUNG

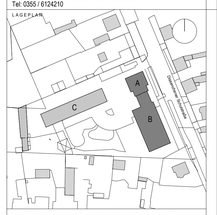BAUHERR

Stadt Cottbus
Karl-Marx-Straße 67
03044 Cottbus
Tel.: 0355 / 6124528

BAUVORHABEN

Sanierung und Erweiterung
Grundschule und Hort Dissenchen
Dissenchener Schulstraße 1, 03052 Cottbus

PLANWERK

Ausführungsplan
**2.01_Grundriss UG**
Vorabzugsplan

| PLANER | BEARBEITER | BLATTGROßE |
|---|---|---|
| | | DIN A0 |
| DATUM | MAßSTAB | PLAN INDEX |
| 24.02.2025 | 1:50 | **2.01** |