


R-Pot_20


Schnitt A-A

einwalzbare Schachtabdeckung
Fabrikat: Meier Guss, Typ: Meilevel A
Verstellbereich: 180–230 mm
mit integrierter Einsteckhülse
für Schachteinstiegshilfe,
mit Lüftungsöffnungen

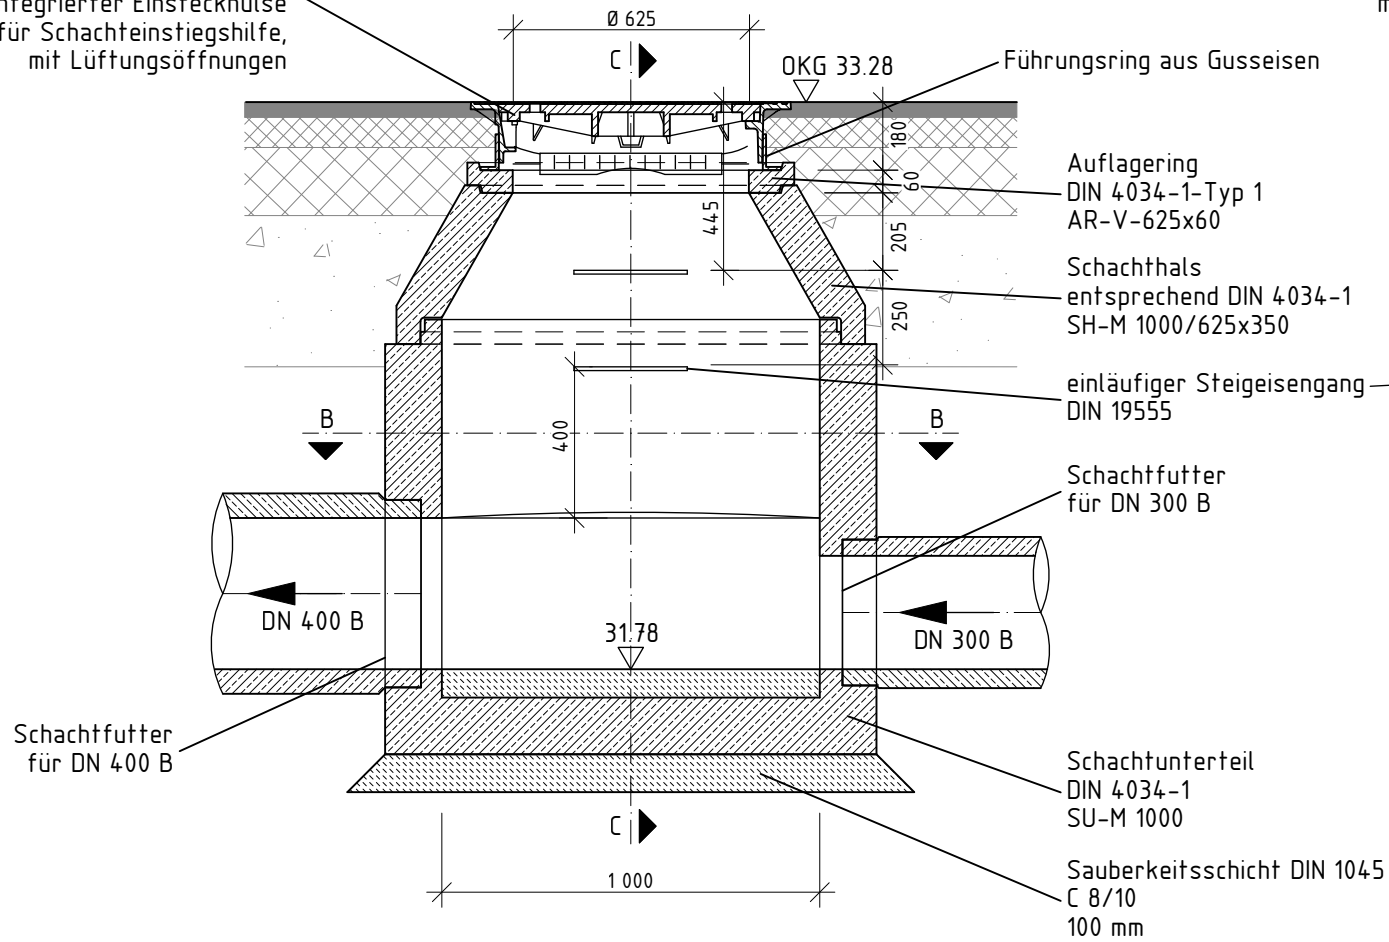


Schnitt C-C

einwalzbare Schachtabdeckung
Fabrikat: Meier Guss, Typ: Meilevel A
Verstellbereich: 180–230 mm
mit integrierter Einsteckhilfe
für Schachteinstiegshilfe,
mit Lüftungsöffnungen

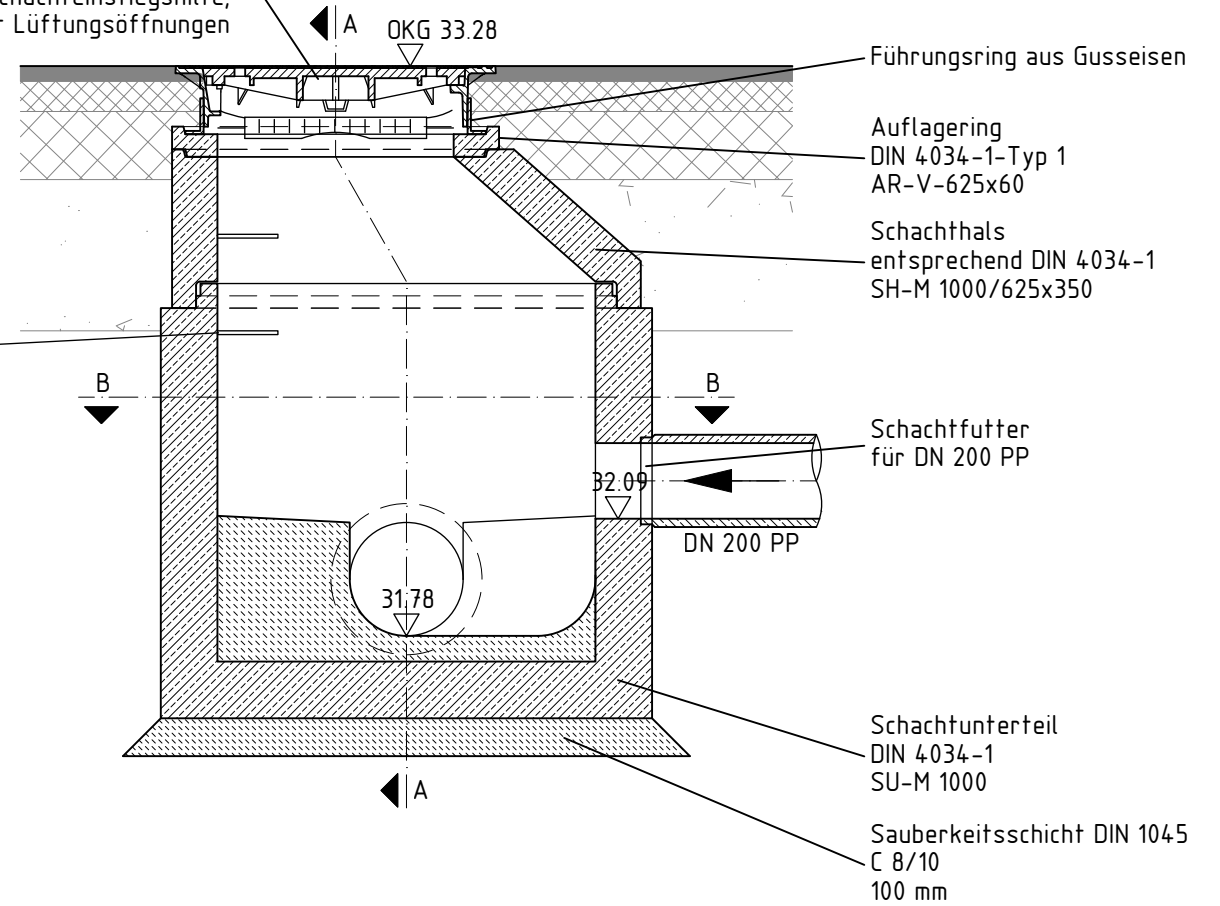


Schnitt B-B

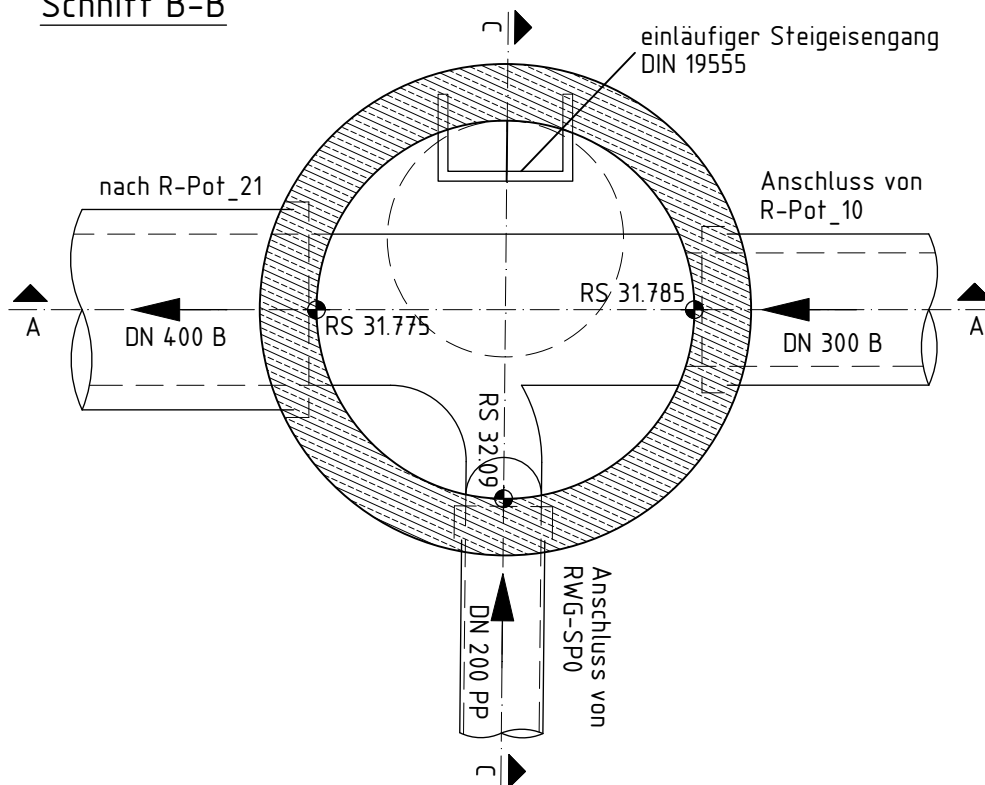

Gilt nur für die Ausschreibung

A	Änderungen gemäß Prüfbemerkungen EWP von 19.11.2025	10.12.2025	Golmert
Nr.	Art der Änderung	Datum	Zeichen

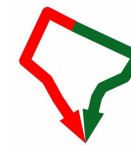

arge
Erschließungsplanung
KRAMPNITZ

bearbeitet	Golmert
gezeichnet	Flacker
geprüft	Göhler
herausgegeben	26. September 2025

18 044 000/P1000354

Erschließung des
Entwicklungsbereiches Krampnitz
1. Bauabschnitt
VE03 Potsdamer Chaussee (B2)

Unterlage 16.2.1 Index A
Blatt-Nr. 3/9

Detailzeichnung
R-Pot_20

Maßstab 1 : 20