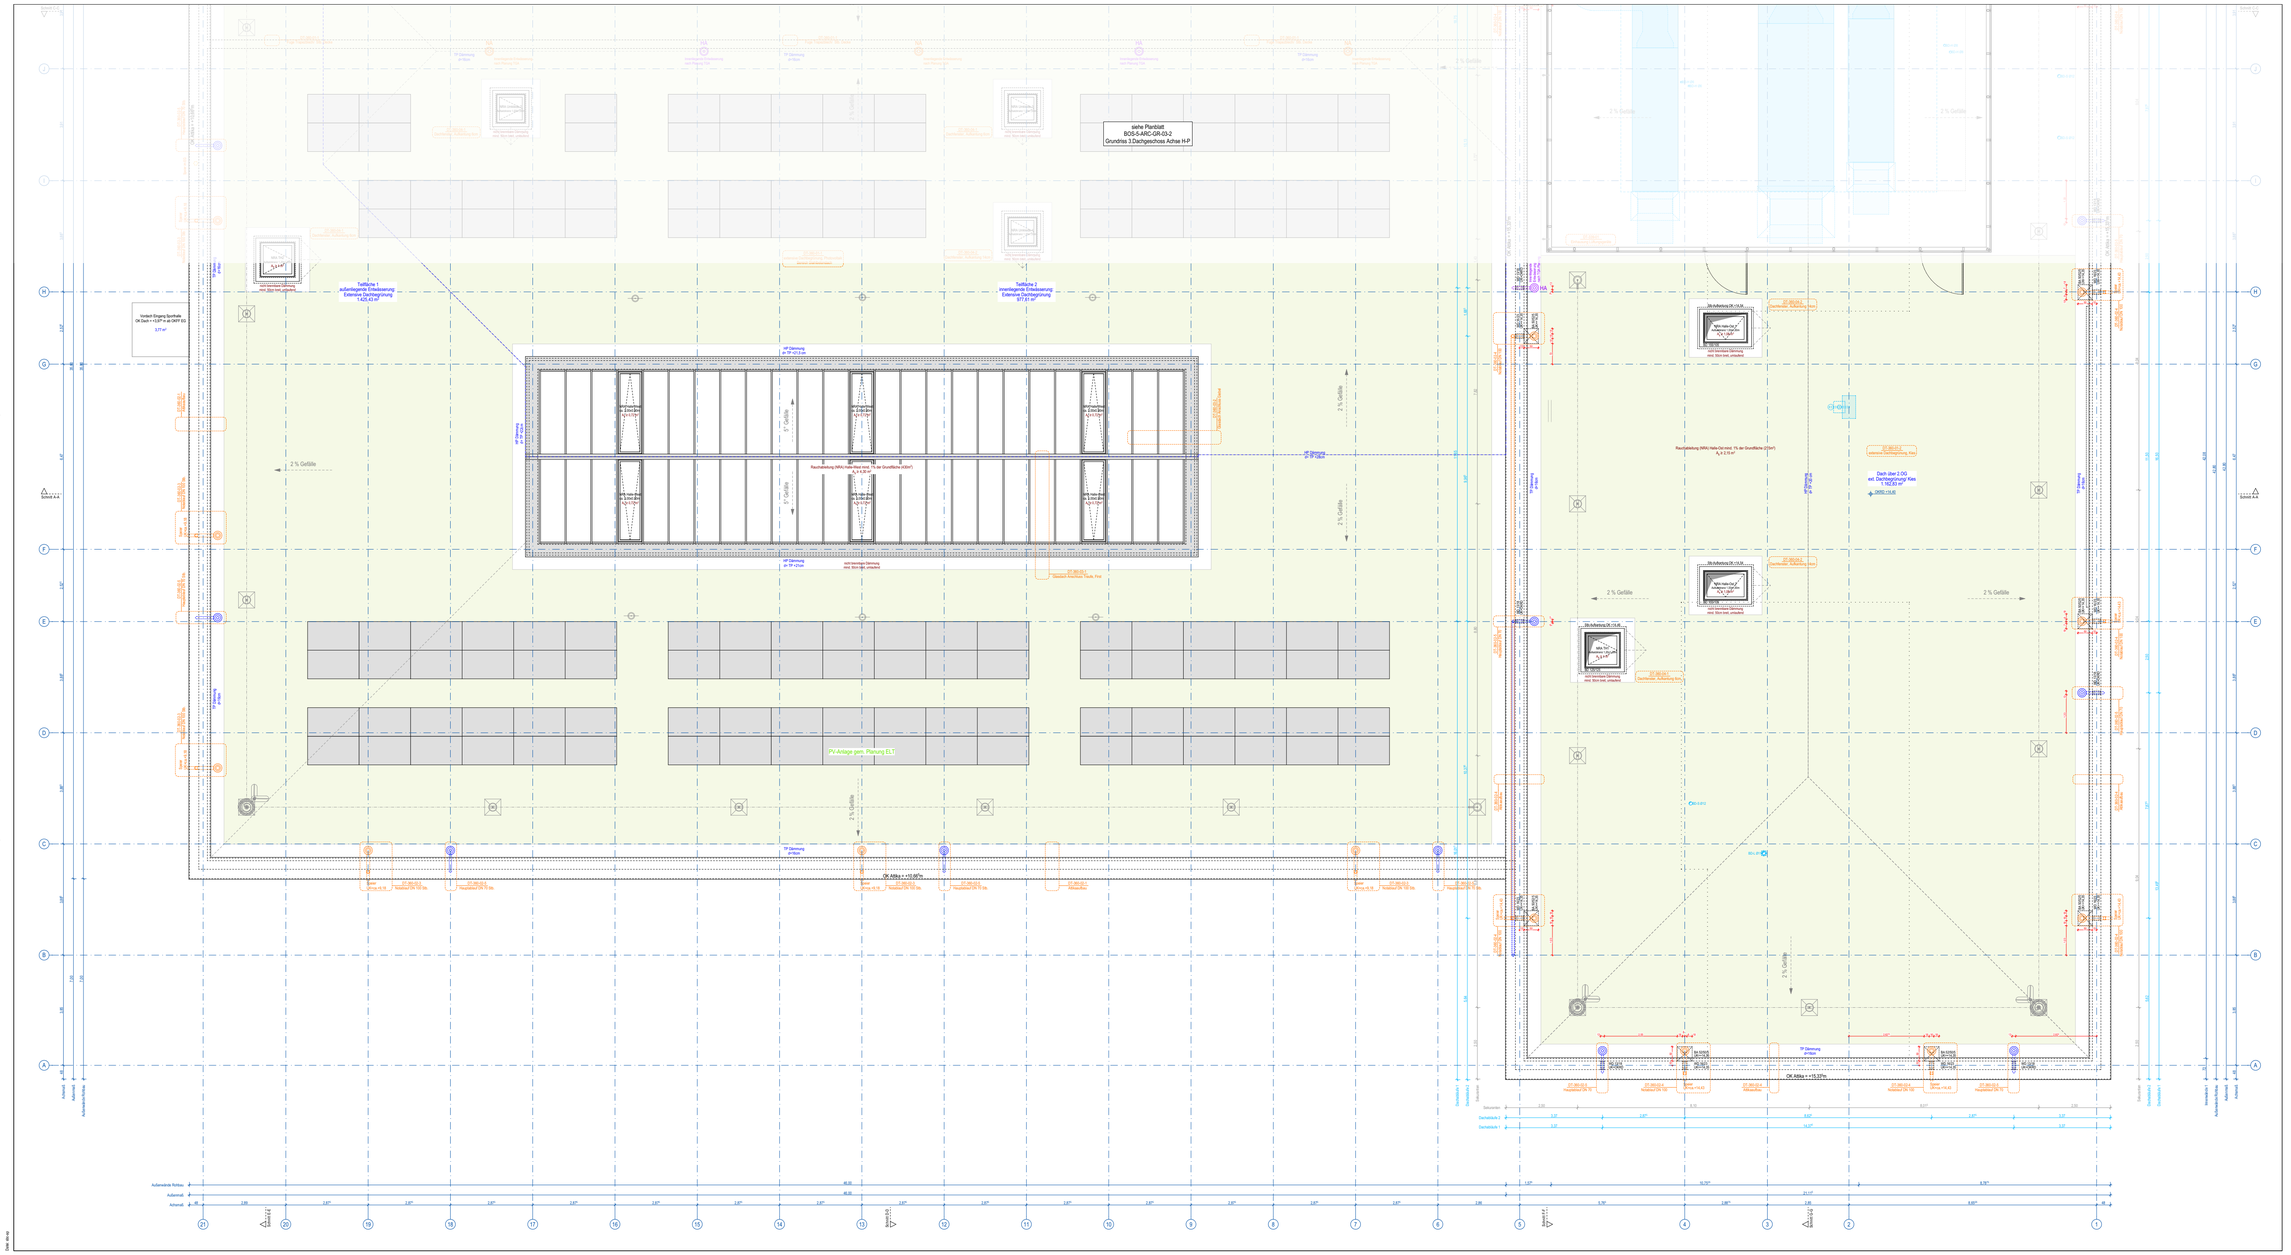


## Materialien

| | | | | | |
|---|---|---|---|---|---|
| MM | Mauerwerk | ME | Metall | DB | Doppelboden |
| Stb | Stahlbeton | HZ | Holz | GA | Gussasphaltestrich |
| BF | Betonfertigteil | HZW | Holzwolle | GU | Gummi |
| GK | Gipskartonwand | GL | Glas | HE | Hartestfußestrich |
| WD | Wärmedämmung | FL | Fliesen | LI | Linoleum |
| STK | Stahlkonstruktion | SL | Spiegel | NST | Naturstein |
| SB | Schlitzbeton | ST | Stuhl | PVC | Polyvinylchlorid |
| PU | Putz | TA | Tapete | TE | Teppich |
| SP | Spachtel | BP | Betonpflaster | TQ | Terrazzo |
| AN | Anstrich | BW | Betonwerkstein | VE | Verbundestrich |

## Brandschutz

| | | | | | |
|---|---|---|---|---|---|
| | RM | Rauchmelder | F30 | Feuerhemmendes Bauteil | NA | Notausgang |
| | Bewegungsmelder | | F60 | Hochfeuerhemmendes Bauteil | NE | Notausgang |
| | RWA | Rauch- und Wärmeabzugsanlage | F90 | Feuerbeständiges Bauteil | RW | Rettungsweg |
| | NRA | Natürlicher Rauchabzug | T30 | Feuerhemmende Tür | F | Feuerlöscher |
| | | Sicherheitsleuchte | T90 | Feuerbeständige Tür | WH | Wandhydrant |
| | BM | Brandwand | RS | Rauchschutz | | |
| | BABM | Bauart Brandwand | D | dichtschließende Tür | | |
| | AP | Anlaeterposition Feuerwehr | DS | dicht- und selbstschließende Tür | | |

## TGA

| | | | | | |
|---|---|---|---|---|---|
| | BD | Bodendurchbruch | WD | Wanddurchbruch | REV | Revisionsklappe |
| | BKB | Bodenkernbohrung | WKB | Wandkernbohrung | RR | Regenrohr |
| | BA | Bodenaussparung | WS | Wandschlitz | BE | Bodeneinlauf |
| | DD | Deckendurchbruch | UD | Unterzugsdurchbruch | HA | Hauptablauf |
| | DKB | Deckenkernbohrung | KBD | Kernbohrzone | NA | Notablauf |
| | DS | Deckenschlitz | | | | |

## Elektro

| | | | | | |
|---|---|---|---|---|---|
| | Klingeltaster | | Deckenleuchte | BT | Bodentank |
| | Türtelefon | | Wandleuchte | | |
| | Klingelanlage | | LED-Feuchtraum-Wannenleuchte | | |
| | Elektro Anschluss | | Pendelleuchte | | |
| | Gerätesanschluss 3-polig | | Trennstellenkästen | | |

## Lüftung und Heizung

| | | | |
|---|---|---|---|
| | HK | Heizkörper | LG | Lüftungsgitter |
| | | Handtuch- Radiator | LFT | Lüftung |
| | | Einzelraumentlüfter | HZG | Heizung |
| | | Einzelraumentlüfter im AHD | | |

## Allgemein

| | | | | | |
|---|---|---|---|---|---|
| BRH | Brüstungshöhe ab OKFF | LH | Lichte Höhe | ±0.00 | OKFF über ef.0.00 |
| STH | Sturzhöhe ab OKFF | LB | Lichte Breite | ±0.00 | UKFD über ef.0.00 |
| FF | Fertigfußboden | OK | Oberkante | ±0.00 | OKRD über ef.0.00 |
| RF | Rohfußboden | UK | Unterkante | ±0.00 | OKRD über ef.0.00 |
| RD | Rohdecke | VK | Vorderkante | ±0.00 | OKFF über ef.0.00 |
| RFS | Rohfußbodenspring | UZ | Unterzug | ±0.00 | OKRD über ef.0.00 |
| FDS | Fertigdeckenspring | ÜZ | Überzug | ±0.00 | OKRD über ef.0.00 |
| RDS | Rohdeckenspring | SW | Schwelle | ±0.00 | UKRD über ef.0.00 |
| AHD | Abhangdecke | SD | Anforderung Schallschutz | | Anmerkungen |
| ASH | Abstutzsicherungshöhe | SRM | Senkrechtmarkise | | Änderungen |
| ASSV | Abstutzsicherende Verglasung | NHN | Normalhöhennull | | Detailverweis |

## Raumstempel

| Raum | |
|---|---|
| 1. 00 HWR | Raumname |
| 2. 12.0 m² | Raumfläche |
| 3. 12.0 m² - Linoleum | Fußbodenbelag |
| 4. 3000 Heizlift | Deckenbelag |
| 5. 12.0 m² - 3000 | Wandbelag |
| 6. 12.0 m² - | Nutzfläche |
| | Netto-Fläche |

## Fenster / Türen

| | |
|---|---|
| F 1 / 1 | Fenster / Fensternr. |
| 1000 / 1250 | Rohbaumaße |
| 1 / 1 / 1 / 1 / 1 | Schlüsselfloqq/ Sassate |
| Mat. : Holz | Fenster / Türtyp |
| Farbe : RAL 9010 | Material / Farbe Fp. Projektleitung |
| W. 0.50 / 0.40 | Wert Brüstbhöhe ab Projektleitung |
| UKRM : +1.15 | Absturzsicherungshöhe ab OKFF |
| Br. : 1.00 | Verglasung Lichtmaß |
| Ho. : 1.25 | Sonnenschutz / Ro.Raum |

Brandschutzanforderung
Schallschutzanforderung
Schraubkanon-Wert
Rollladuffnung ab OKFF
Türkontakt

Pläne und Maße sind vor Arbeitsbeginn zu prüfen. Die Pläne sind mit den Plänen der Fachplaner zu vergleichen. Plannummer und Index beachten. Bei Erscheinen eines neuen Planes wird der ungültige Plan nicht eingezogen. Die Ausführung nach Ausschreibungsunterlagen oder den Maßen vor Ort ist vor Ausführung zwecks Rücksprache mit der Örtlichen Bauüberwachung zu halten.

**Sofern nicht anders vermerkt, sind alle Höhen auf OKFF bezogen.**
Alle Maße "in kursiv" oder mit Zusatz "ca." dienen nur der Orientierung und müssen vor Ort durch Aufmaß verifiziert werden.

| Datum | grd. | Planvermerk und Änderungsinhaltsnr. | Index |
|---|---|---|---|
| 26.06.2020 | | Planerstellung | - |
| 30.06.2020 | MH | Änderungen Dachgeschosszuschnitt in Abst. mit Stadt und Bauamt, Ergänzung Sekundärtür, Verschiebung NRA TRH 1, Anpassungen in Abst. mit HLS | a |
| 16.12.2020 | JF | Ergänzung Deckenversatz | b |
| | | | c |
| | | | d |
| | | | e |
| | | | f |
| | | | g |
| | | | h |
| | | | i |

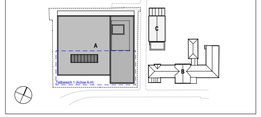


**Bildungscampus BOS - Erweiterung**

| | | | |
|---|---|---|---|
| Bauherr | Stadt Spremberg<br>am Markt 1<br>03130 Spremberg | Planinhalt | 3.Dachgeschoss Achse A-H |
| | | Planungsstufe | Ausführungsplanung<br>Objektplanung WO |
| Planer | | Datum | 19.11.2020 |
| | | Maßstab | 1:100 |
| | | Format | 1.189 x 841 mm |
| | | Bearbeiter | ms, sam |
| | | Plannummer | BOS-5-ARC-GR-03-1-b |

VORABZUG