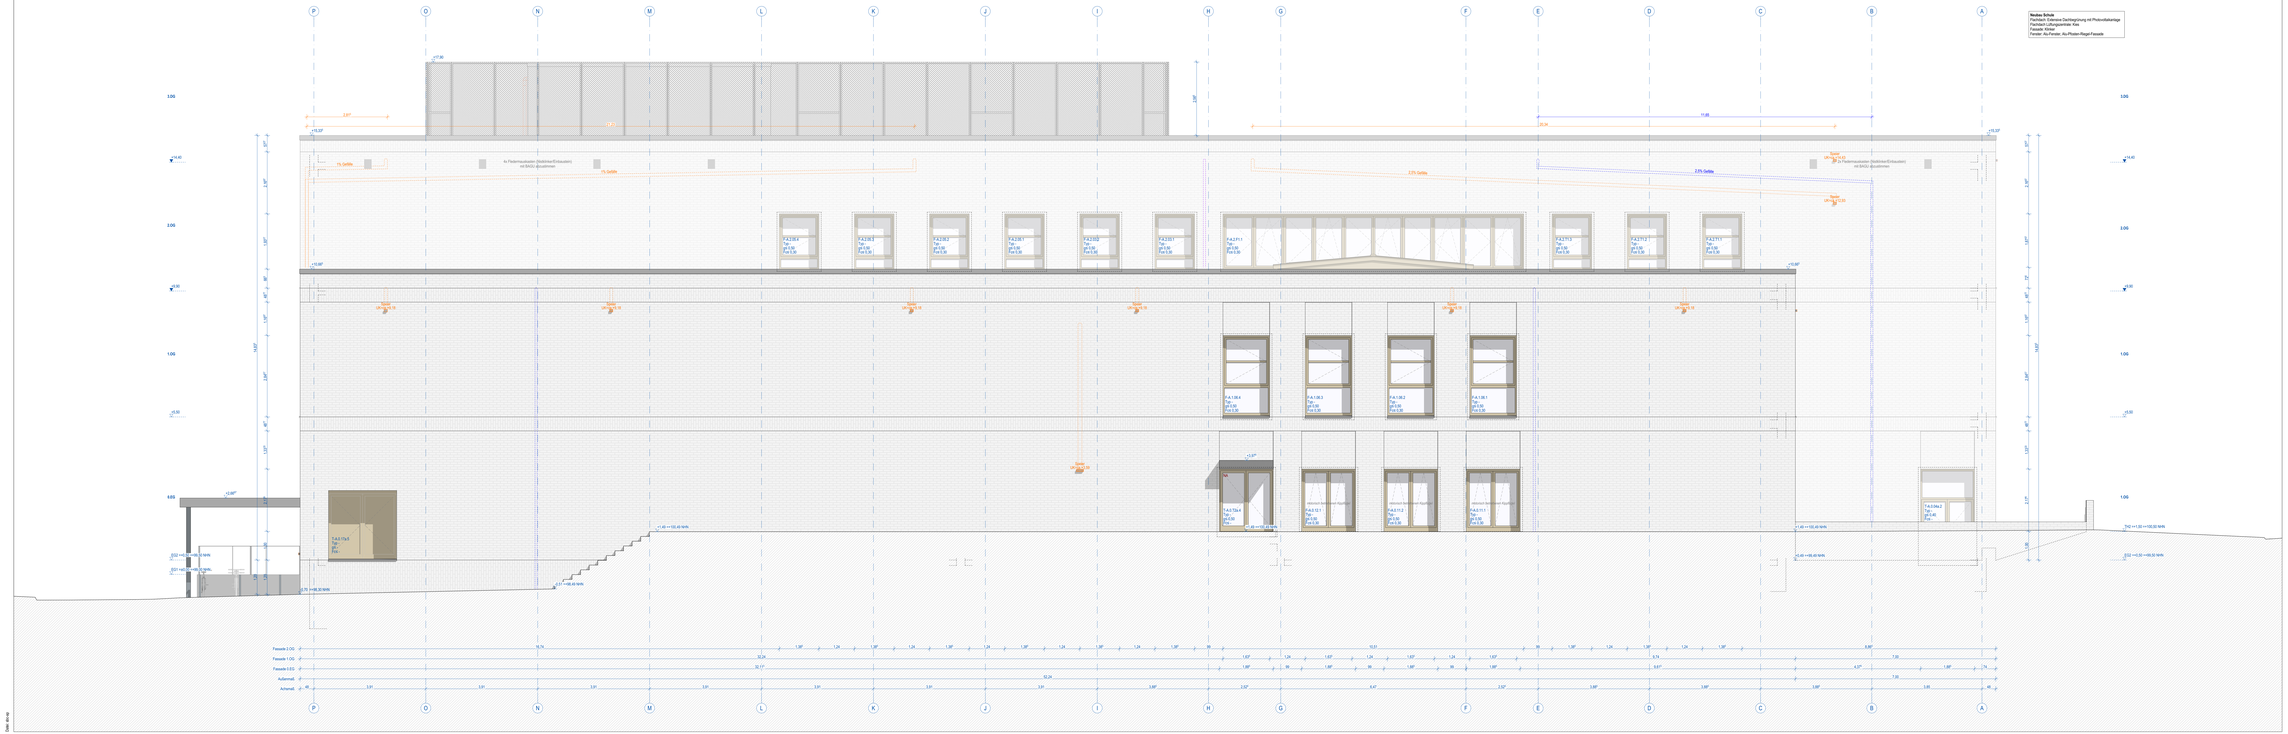
Neubau Schule
Flachdach Extensive Dachbegrünung mit Photovoltaikanlage
Flachdach Lüftungszentrale: Kies
Fassade: Putzfassade
Fenster: Alu-Fenster, Alu-Pfosten-Riegel-Fassade
+17.60
+15.37
+14.40
+12.60
+9.90
+5.50
+2.60
±0.00
-1.20
-2.70
-3.60
+0.40 = 100,40 NHN
+0.40 = 99,40 NHN
+0.40 = 100,40 NHN
+0.40 = 99,40 NHN
+0.70 = 99,30 NHN
+0.70 = 99,30 NHN
+0.30 = 100,30 NHN
+0.30 = 99,30 NHN
2.87°
11.88
20.34
2.5% Gefälle
1% Gefälle
Ab Fledermauskasten (Niektriere/Einflugöffnungen) mit BAQU @qualitoner
UK Rohr 2.00
UK Rohr 1.10
UK Rohr 1.15
UK Rohr