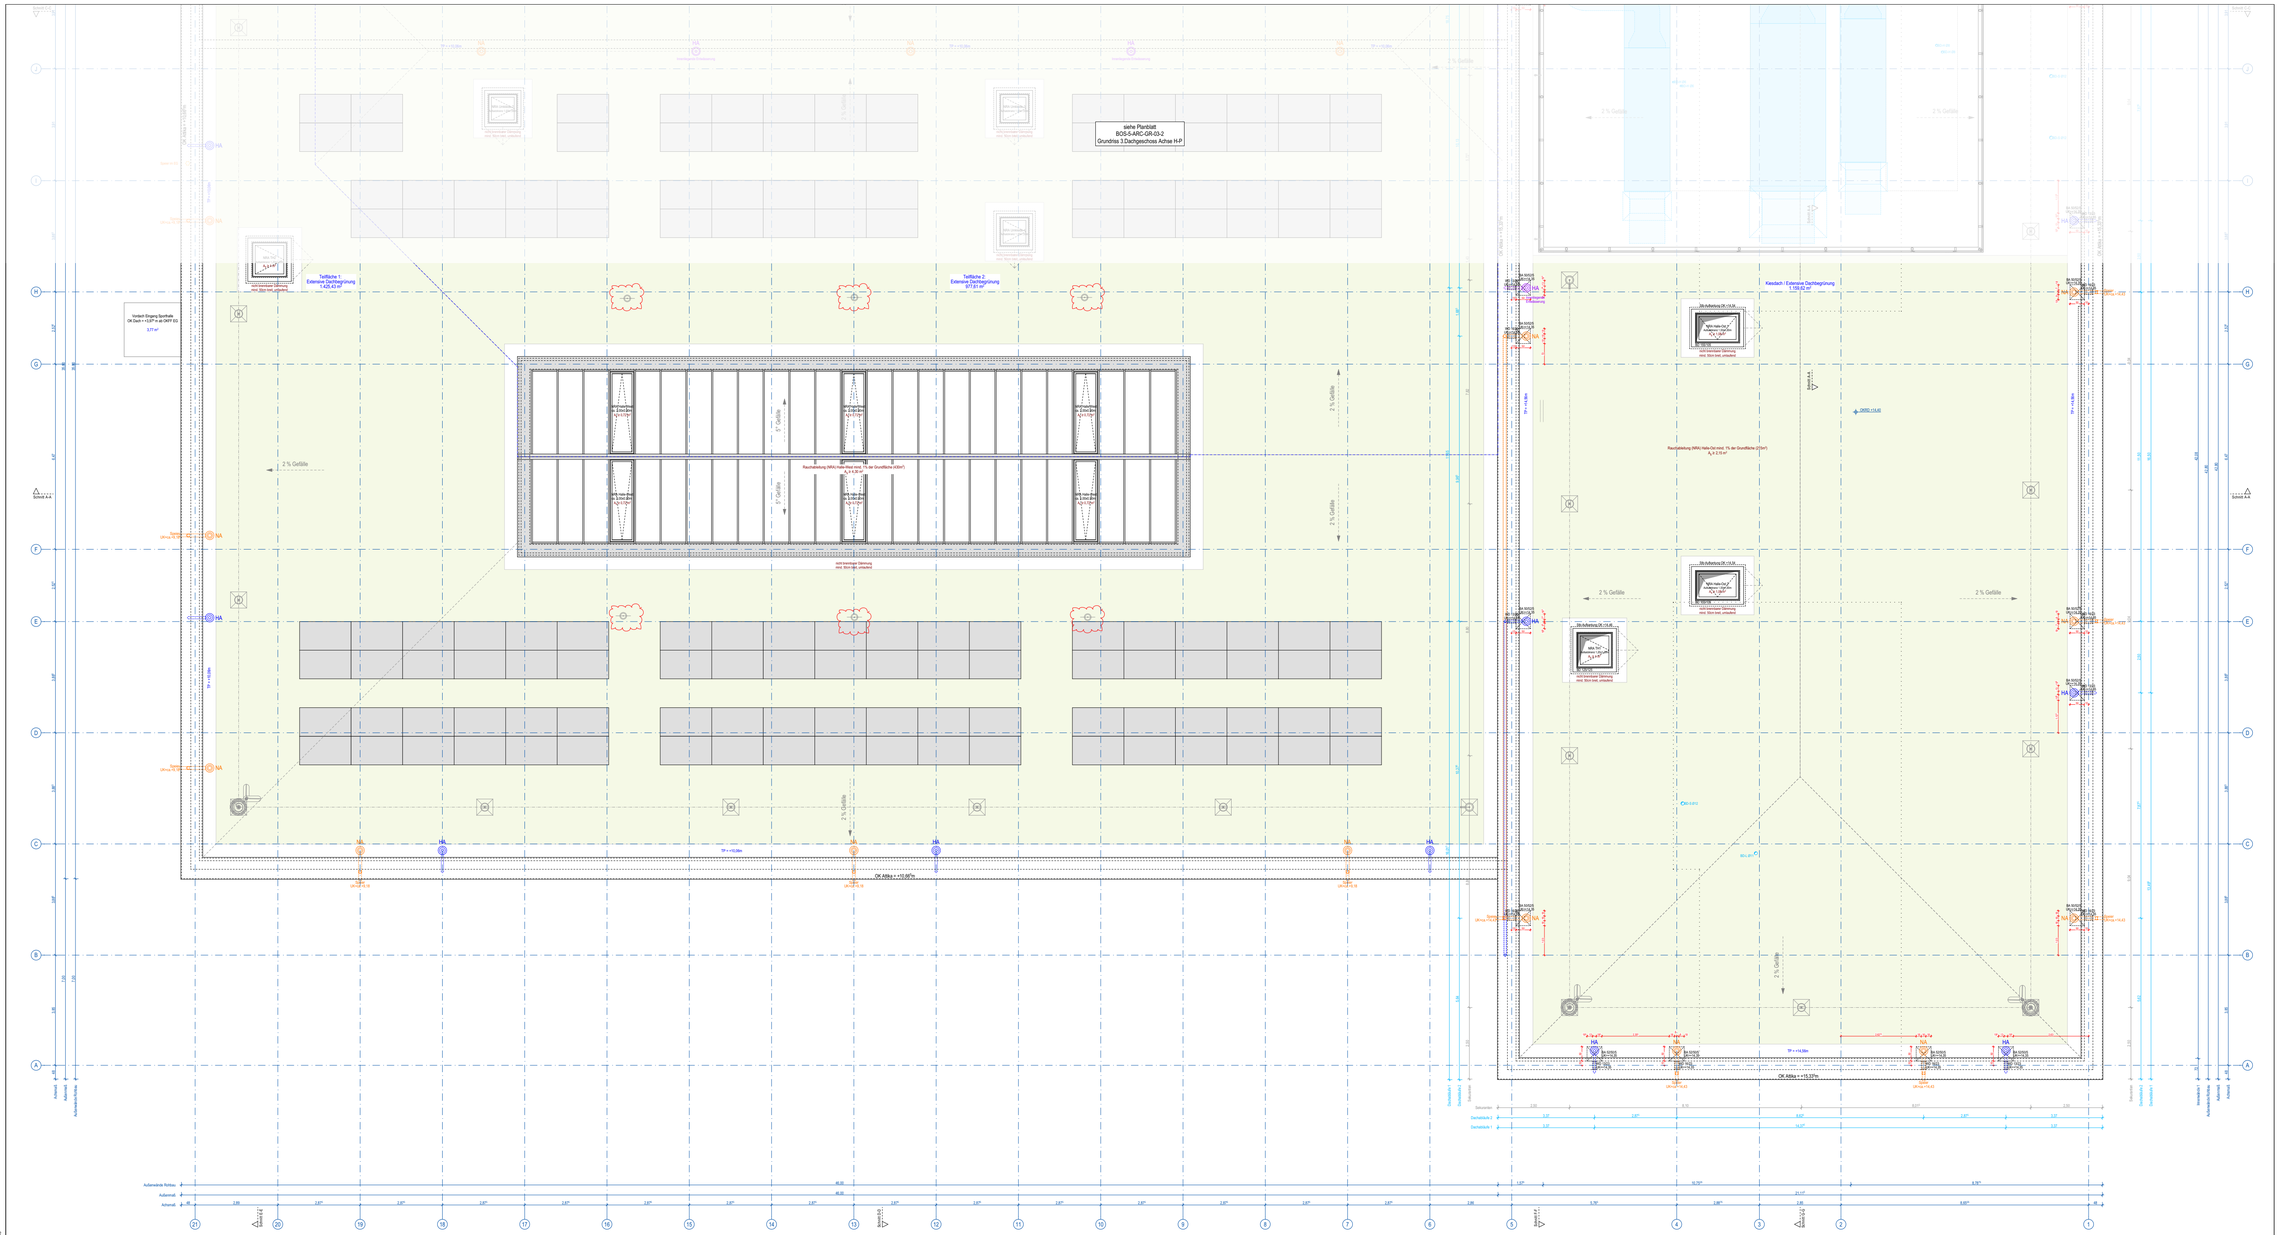

Materialien

MW	Mauerwerk	ME	Metall	DB	Doppelboden
Stb	Stahlbeton	HZ	Holz	GA	Gussasphaltestrich
BF	Betonfertigteil	HZW	Holzwolle	GU	Gummi
GK	Gipskartonwand	GL	Glas	HE	Hartestreuestrich
WD	Wärmedämmung	FL	Fliesen	LI	Linoleum
STK	Stahlkonstruktion	SL	Spiegel	NST	Naturstein
SB	Schlitzbeton	ST	Stuhl	PVC	Polyvinylchlorid
PU	Putz	TA	Tapete	TE	Teppich
SP	Spachtel	BP	Betonpflaster	TQ	Terrazzo
AN	Anstrich	BW	Betonwerkstein	VE	Verbundestrich

Brandschutz

RM	Rauchmeldder	F30	Feuerhemmendes Bauteil	NA	Notausgang
	Bewegungsmelder		Hochfeuerhemmendes Bauteil	NE	Notausgang
	Rauch- und Wärmeabzugsanlage	F60		RW	Rettungsweg
		F90	Feuerbeständiges Bauteil	F	Feuerlöscher
NRA	Natürlicher Rauchabzug	T30	Feuerhemmende Tür	WH	Wandhydrant
	Sicherheitsleuchte	T90	Feuerbeständige Tür		
BM	Brandwand	RS	Rauchschutz		
BABM	Bauart Brandwand	D	dichtschließende Tür		
AP	Anlieferposition Feuerwehr	DS	dicht- und selbstschließende Tür		

TGA

BD	Bodendurchbruch	WD	Wanddurchbruch	REV	Revisionsöffnung
BKB	Bodenkernbohrung	WKB	Wandkernbohrung	RR	Regenrohr
BA	Bodenaussparung	WS	Wandschlitz	BT	Bodentank
DD	Deckendurchbruch	UD	Unterzugsdurchbruch	BE	Bodenentlauf
DKB	Deckenkernbohrung	KBD	Kernbohrzone	HA	Hauptablauf
DS	Deckenschlitz			NA	Notablauf

Elektro

	Klingeltaster		Deckenleuchte
	Türsteuerung		Wandleuchte
	Klingelanlage		LED-Feuchtraum-Wannenleuchte
	Elektro Anschluss		Pendelleuchte
	Geräteanschluss 3-polig		Trennstellenkästen

Lüftung und Heizung

HK	Heizkörper	LG	Lüftungsgitter
	Handtuch- Radiator	LFT	Lüftung
	Einzelraumentlüfter	HZG	Heizung
	Einzelraumentlüfter im AHD		

Allgemein

BRH	Brüstungshöhe ab OKFF	LH	Lichte Höhe	±0,00	OKFF über ±0,00
STH	Sturzhöhe ab OKFF	LB	Lichte Breite	±0,00	UKFD über ±0,00
FF	Fertigfußboden	OK	Oberkante	±0,00	OKRD über ±0,00
RF	Rohfußboden	UK	Unterkante	±0,00	UKRD über ±0,00
RD	Rohdecke	VK	Vorderkante	±0,00	OKFF über ±0,00
RFS	Rohfußbodensprung	UZ	Unterzug	±0,00	OKRD über ±0,00
FDS	Fertigdeckensprung	OZ	Überzug	±0,00	UKFD über ±0,00
RDS	Rohdeckensprung	SW	Schwelle	±0,00	UKRD über ±0,00
AHD	Abhangdecke	SD	Anforderung Schallschutz		Anmerkungen
ASH	Abstutzsicherungshöhe	SRM	Senkrechtmarkise		Änderungen
ASSV	Abstutzsichernde Verglasung	NHN	Normalhöhennull		Detailverweis

Raumstempel

Raum	
1. 00.001	Raumnummer
2. Technik	Raumnutzung
3. 12,00 qm / 3,000cm	Fußbodenfläche
4. 36,00 cbm/qm	Deckenfläche
5. Estrich	Bodenbelag
6. NF: 12,00 qm	Nettofläche
7. BF: 12,00 qm	Bruttofläche

Fenster / Türen

1. 2 x 1,00 m	Fenster / Türnummer
2. 2,00 m / 2,125 m	Breite / Höhe
3. FL / OKFF	Schwellhöhe / Sockel
4. Alu	Fenster / Türtyp
5. Alu / Alu	Rahmenmaterial / Farbe
6. 0,00 / +0,00	Abstutzsicherungshöhe ab OKFF
7. NRA / +0,15	Abstutzsicherungshöhe ab OKFF
8. ja / ja	Verglasung / Griff
9. ja / ja	Sonnenschutz / Fu-Klem

FN 1.00 / 2,00 / 2,125 / FL / 0,00 / Alu / Alu / 0,00 / NRA / 0,15 / ja / ja / ja / ja

Brandschutzanforderung
Schallschutzanforderung
Schraubkanten-Blech
Rollladuffnung ab OKFF
Türspanner

Pläne und Maße sind vor Arbeitsbeginn zu prüfen. Die Pläne sind mit den Plänen der Fachplaner zu vergleichen. Plannummer und Index beachten. Bei Erscheinen eines neuen Planes wird der ungültige Plan nicht eingezogen. Die Verwendung ungültiger Planungsunterlagen oder den Maßen vor Ort ist vor Ausführung unbedingt Rücksprache mit der Örtlichen Bauüberwachung zu halten.

Sofern nicht anders vermerkt, sind alle Höhen auf OKFF bezogen.
Alle Maße "in kursiv" oder mit Zusatz "ca." dienen nur der Orientierung und müssen vor Ort durch Aufmaß verifiziert werden.

Datum	geä.	Hinweise und Änderungsinhalte	Index
26.06.2025		Planerstellung	a
10.10.2025		VORABZUG	b
			c
			d
			e
			f
			g
			h
			i

VORABZUG

OKFF Haupteingang Haus A: ±0,00 = 99,00 m ü.NHN

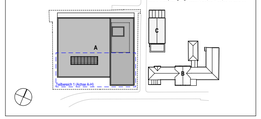

Bildungscampus BOS - Erweiterung

Bauherr	Stadt Sprembergam Markt 1D3130 Spremberg	Planinhalt	Grundriss 3.Dachgeschoss Achse A-H
		Planungsphase	Ausführungsplanung Objektplanung W2
Planer		Stand	19.08.2025
		Maßstab	1:100
		Größe	1.189 x 841 mm
		Bearbeiter	mc, sam
		Plannummer	BOS-5-ARC-GR-03-1

Stand: 19.08.2025